挡土墙配筋图

1

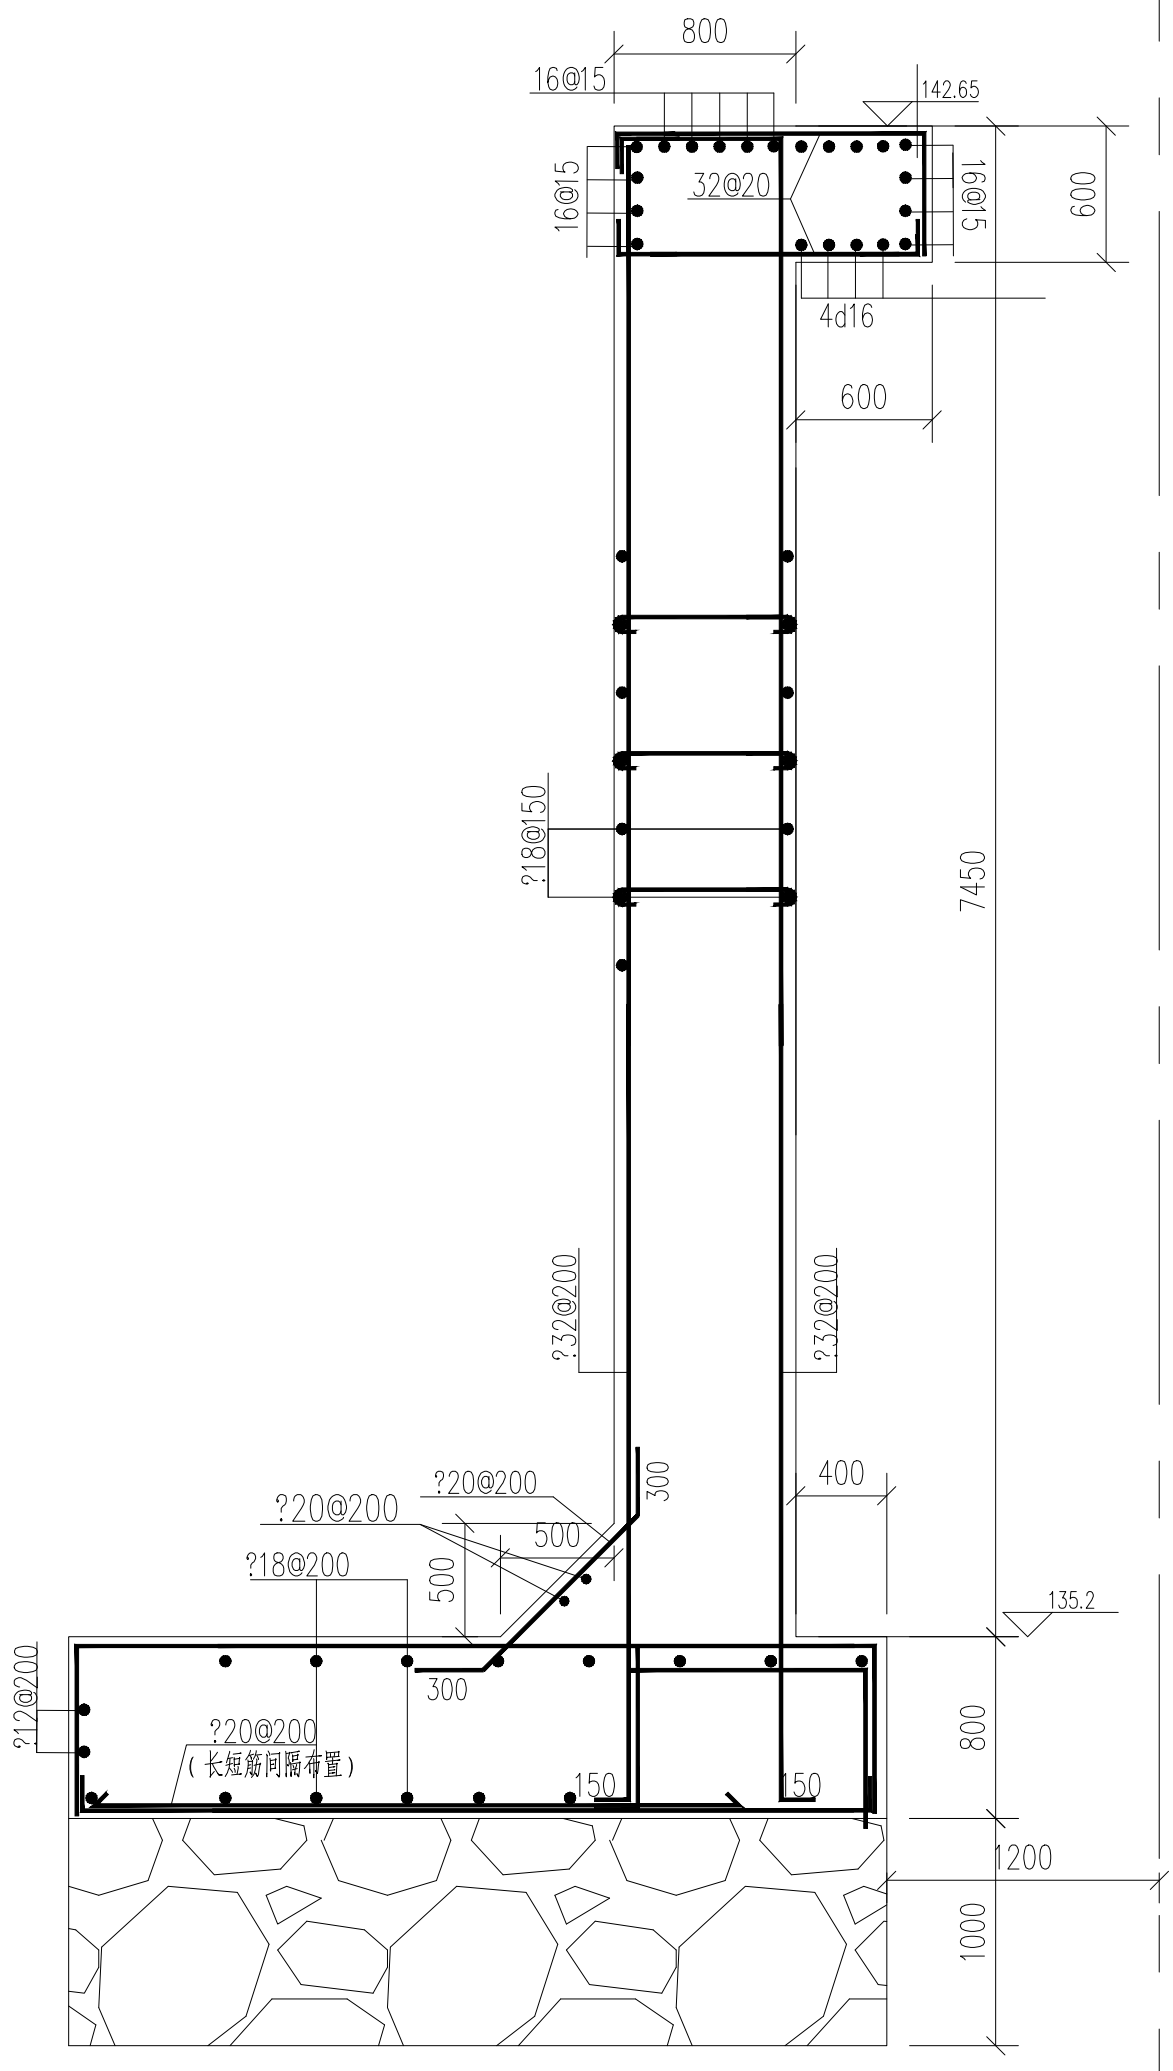
800
16@15
142.65
16@15
32@20
16@15
600
4d16
600
?18@150
7450
?32@200
?32@200
?20@200
?20@200
300
400
500
?18@200
500
135.2
?12@200
300
?20@200
（长短筋间隔布置）
150
150
800
1200
1000