


韶关华南先进装备产业园ZB0105A-31-1号地块 (GSY) 挂牌图

2735.481-38466.775

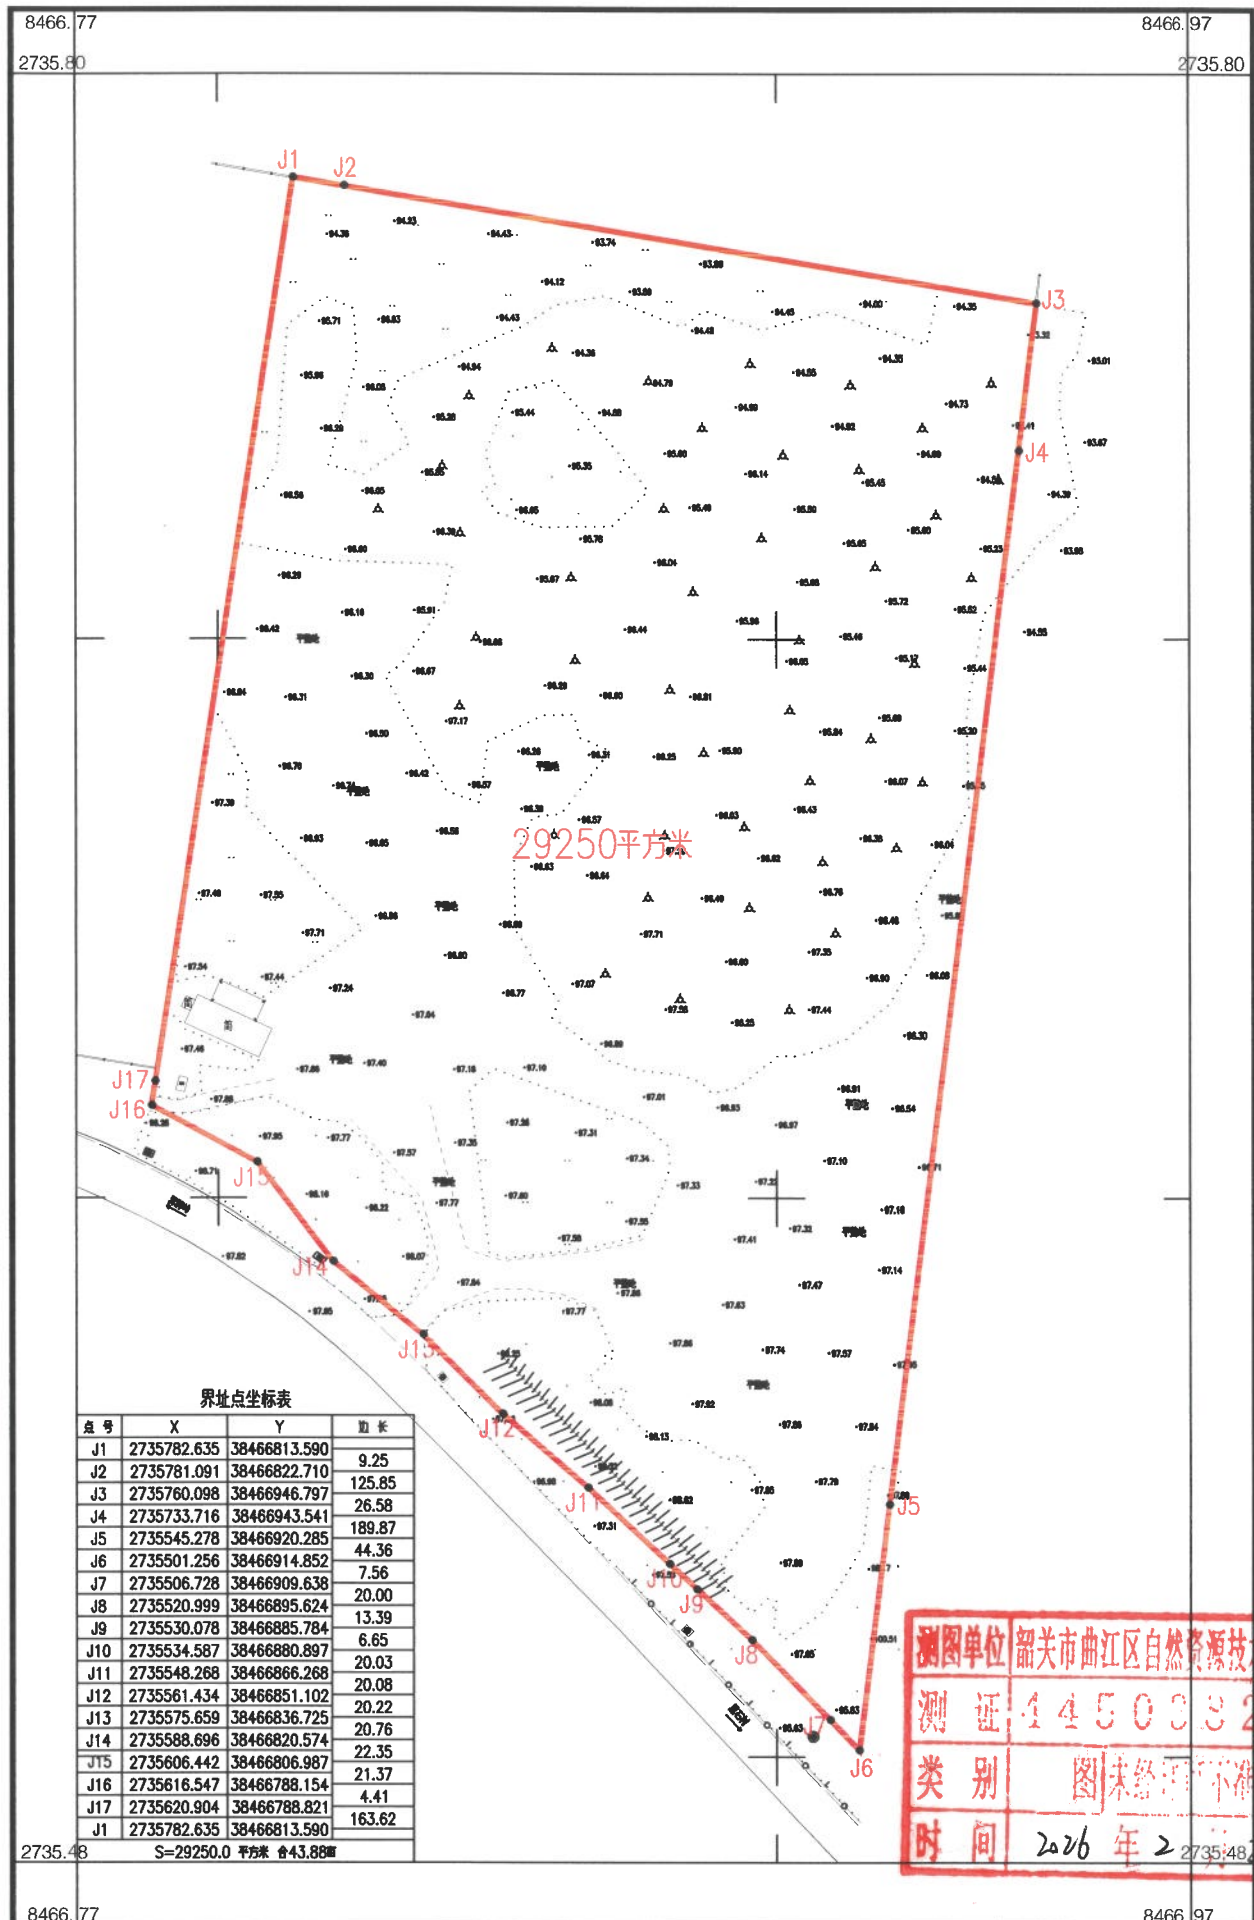

韶关市曲江区自然资源技术中心

2000国家大地坐标系。
1985高程基准,等高距为1米。
GB/T20257.1-2017国家基本比例尺地图图式。
2026年02月数字化制图。

1:1000

测量员: 王铭源 曾涛
绘图员: 陈立伟
检查员: 王文海