广东省施工图数字化审查专用
出图 设计单位：广州建筑产业开发有限公司
2026年04月30日确认图纸
出图 机构名称：韶关市山河建筑工程施工图设计文件审查有限公司
机构类别：一类 认定书编号：19068
业务范围：一类 房屋建筑（不含超限高层）工程
有效期至：2026年12月24日
2026年05月08日完成审查

专业	姓名	日期
建筑		
结构		
结构设计		
电气		
暖通		
给排水		

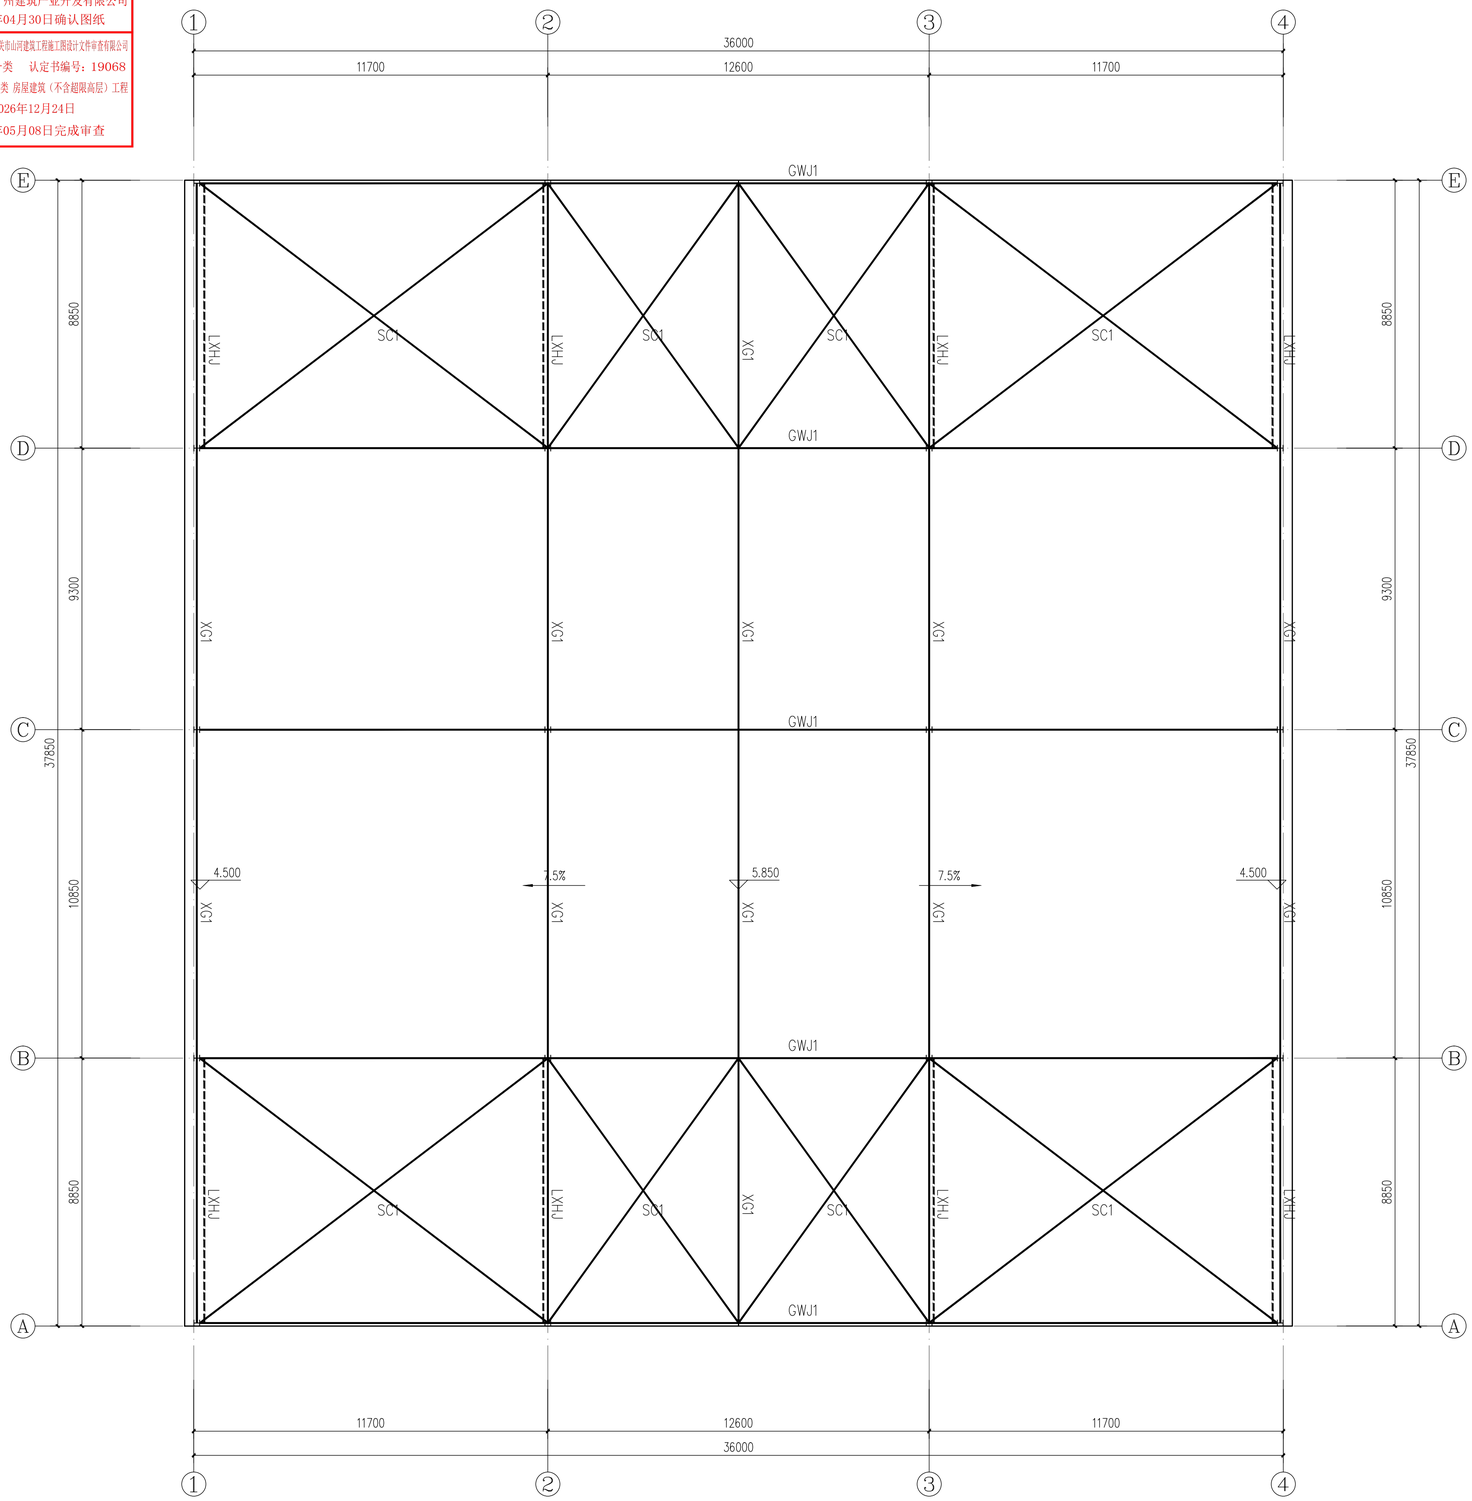

屋面钢结构平面布置图 1：100

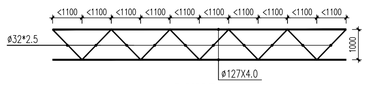

LXHJ

注：上下弦杆与柱满焊连接。

钢结构构件表

编号	规格	材质
GWJ1	另详见GWJ1 大样图	Q355B
XG1（系杆）	ø127X4.0	Q235B
XG2（系杆）	ø121X4.0	Q235B
SC1（斜撑）	圆钢ø16（带张紧装置）	Q235B

广州建筑
产业开发有限公司

Guangzhou Construction Industry Development Co. ,Ltd.

建筑甲级：A144003479 工程勘察专业类岩土工程勘察乙级：B244064850
城乡规划编制资质证书 乙级 编号：粤自资规乙字 23440123
市政行业（给水工程、排水工程、道路工程）专业乙级：A244003476

* 全部设计图纸及说明版权属于广州建筑产业开发有限公司，未经本公司书面同意，不得使用，抄袭及复制。
* 本套图纸需经国家有关部门批准方可施工。

中华人民共和国一级注册结构工程师
姓 名： 黄国理
注册号： 4400347-S018
有效期： 至2028年7月
注册结构工程师

广东省建设工程勘察设计出图专用章
单位名称：广州建筑产业开发有限公司
业务范围：建筑行业（建筑工程）甲级
资质证书编号：A144003479
有效期至：2029年01月19日
出图专用章

项目负责人 SCHEME CHIEF	莫嘉立	莫嘉立
专业负责人 CHIEF	黄国理	黄国理
设计人 DESIGNED	邹文杰	邹文杰
制图 DRAWING	邹文杰	邹文杰
校对 CHECKED	李景珊	李景珊
审核 APPROVED	徐 刚	徐刚
审定 AUTHORIZED	廖奕斌	廖奕斌

建设单位 ORGANIZATION	南雄市国有资产投资有限责任公司
子项名 SUB PROJECT	南雄市乡村振兴和人居环境整治建设项目-南雄市乡村振兴特色产业基础设施建设项目（四期）
子项 PROJECT	塘源村工作雨棚
业务号 DESIGN NO.	子项号 SUBKEY
图名 TITLE	工作雨棚屋面钢结构平面布置图
版次 VERSION	第一版
专业 PROFESSIONAL	结构
日期 DATE	2025.11
图别 TYPE	施工图
比例 SCALE	1:100
图号 DRAWN NO.	JG-05