广东省施工图数字化审查专用
出图 设计单位：广州建筑产业开发有限公司
2026年04月30日确认图纸
出图 机构名称：韶关市山河建筑工程施工图设计文件审查有限公司
机构类别：一类 认定书编号：19068
业务范围：一类 房屋建筑（不含超限高层）工程
有效期至：2026年12月24日
2026年05月08日完成审查

专业	姓名	日期
建筑		
结构		
给排水		
暖通		
电气		
设备		

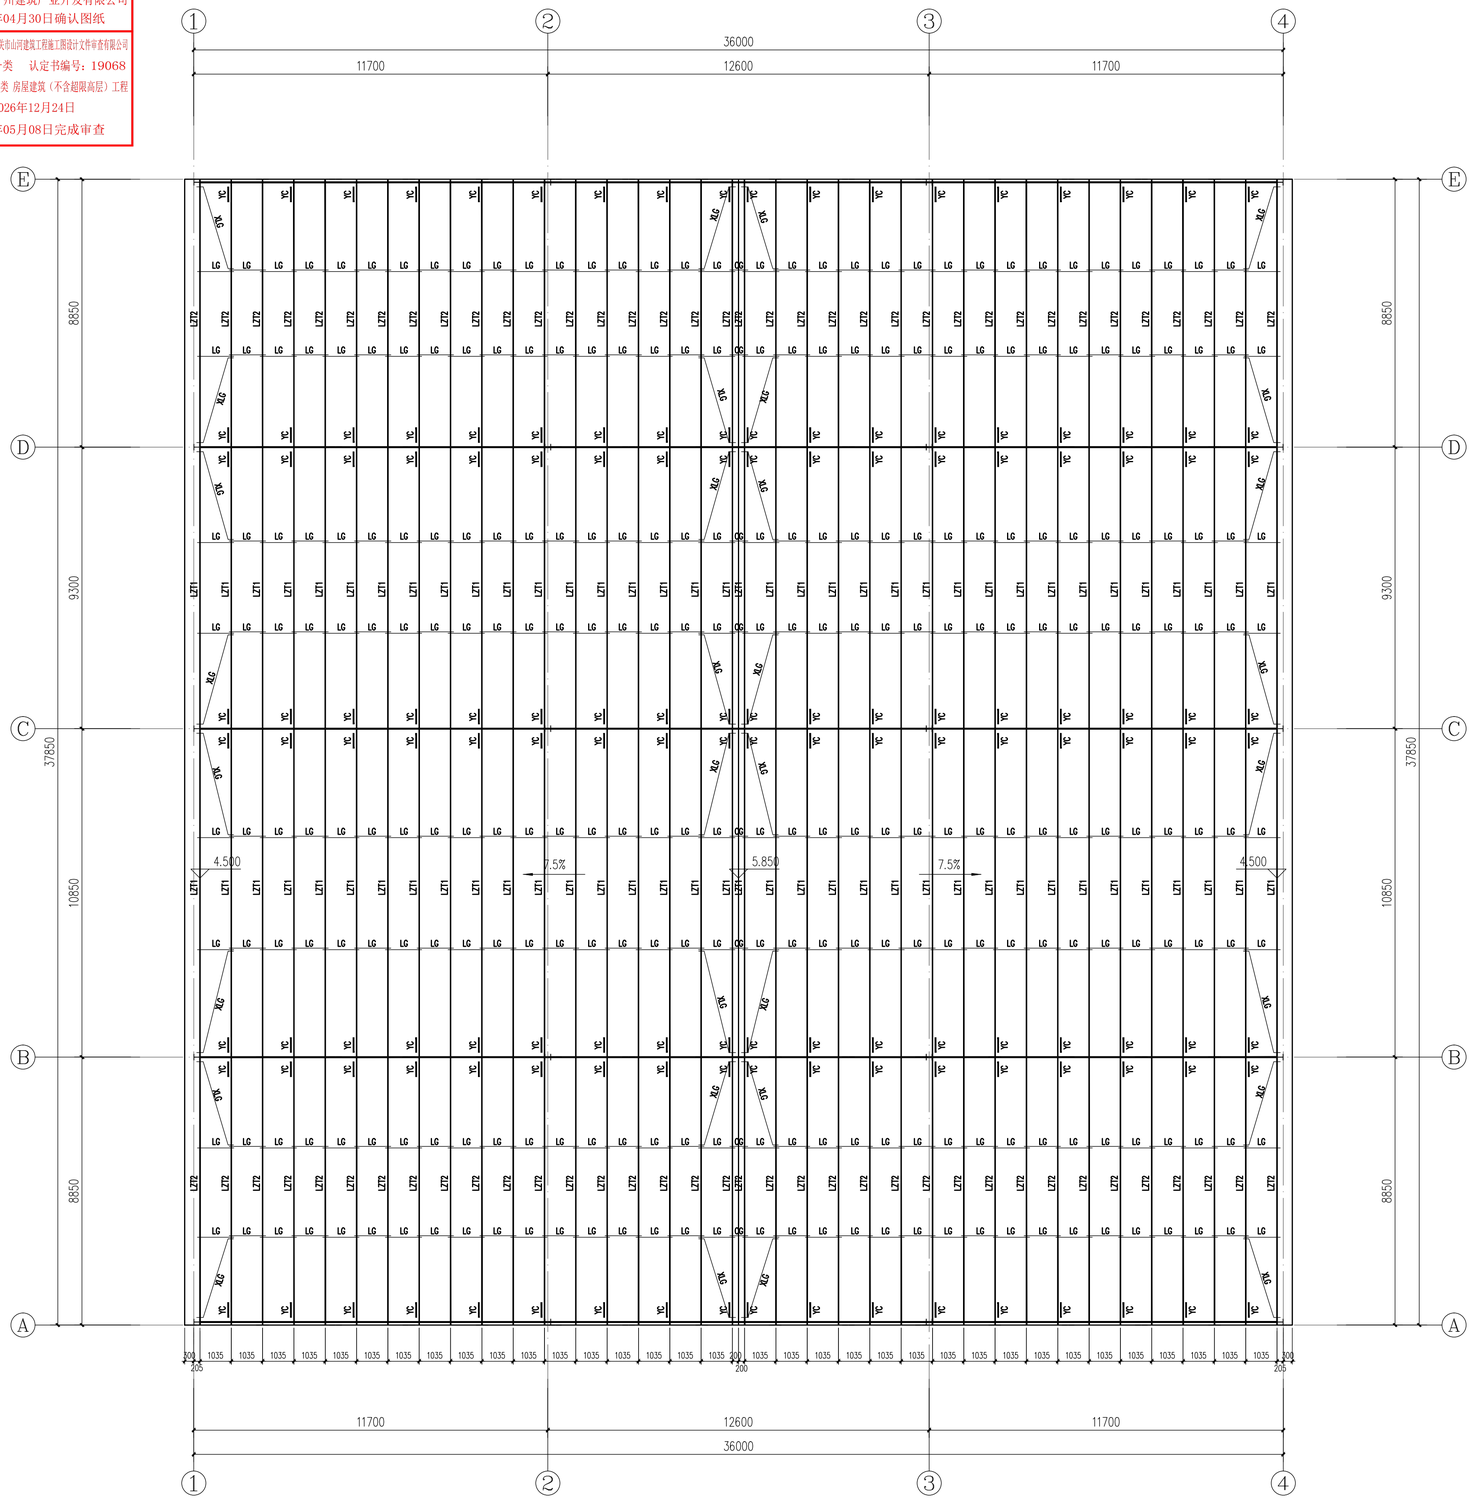

屋面檩条布置图 1：100

说明：1、檩条采用连续檩条，搭接长度为800mm。
2、屋面标高详见建筑图。

钢结构构件表

编号	规格	材质
LTZ1檩条	斜卷边Z型200X70X20X2.0	Q355B
LTZ2檩条	斜卷边Z型200X70X20X2.2	Q355B
LG 拉杆(单层)	圆钢Ø12	Q235B
XLG 斜拉杆(单层)	圆钢Ø12	Q235B
CG 撑杆(单层)	Ø32X2.5+Ø12	Q235B
YC 隅撑	L40X3.0	Q235B

注：LG、XLG、CG设置：一端在檩条距下翼缘1/3位置，另一端在檩条距上翼缘1/3位置。

广州建筑
产业开发有限公司

Guangzhou Construction Industry Development Co. ,Ltd.

建筑甲级：A144003479 工程勘察专业类岩土工程勘察乙级：B244064850
城乡规划编制资质证书 乙级 编号：粤自资规乙字 23440123
市政行业（给水工程、排水工程、道路工程）专业乙级：A244003476

* 全部设计图则及说明版权属于广州建筑产业开发有限公司，未经本公司书面同意，不得使用，抄袭及复制。
* 本套图纸需经国家有关部门批准方可施工。

中华人民共和国一级注册结构工程师
姓 名： 黄国理
注册号： 4400347-S018
有效期： 至2028年7月
注册印章

广东省建设工程勘察设计出图专用章
单位名称：广州建筑产业开发有限公司
业务范围：建筑行业(建筑工程)甲级
资质证书编号：A144003479
有效期至：2029年01月19日
出图章

项目负责人 SCHEME CHIEF	莫嘉立	莫嘉立
专业负责人 CHIEF	黄国理	黄国理
设计人 DESIGNED	邹文杰	邹文杰
制图 DRAWING	邹文杰	邹文杰
校对 CHECKED	李景瑞	李景瑞
审核 APPROVED	徐 刚	徐刚
审定 AUTHORIZED	廖奕斌	廖奕斌

建设单位 ORGANIZATION	南雄市国有资产投资有限责任公司
子项名 SUB PROJECT	南雄市乡村振兴和人居环境整治建设项目-南雄市乡村振兴特色产业基础设施建设项目（四期）
子项 PROJECT	塘源村工作雨棚
业务号 DESIGN NO.	子项号 SUBKEY
图名 TITLE	工作雨棚屋面檩条布置图
版次 VERSION	第一版
专业 PROFESSIONAL	结构
日期 DATE	2025.11
图别 TYPE	施工图
比例 SCALE	1:100
图号 DRAWN NO.	JG-06