



期	日	姓	名	专	业	通	气	备
姓	名	专	业	通	气	备		
专	业	建	筑	结	构	给	排	水

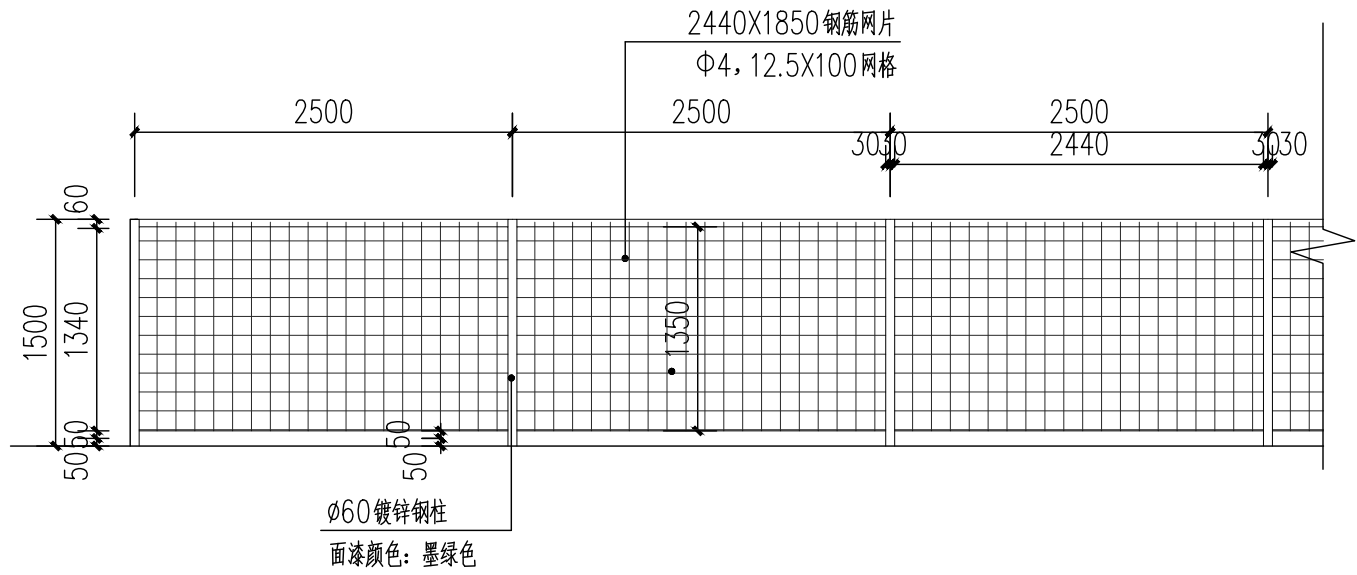


钢丝网立面大样 1:50

注: 围网参照此做法, 须由专业厂家复核设计后施工安装

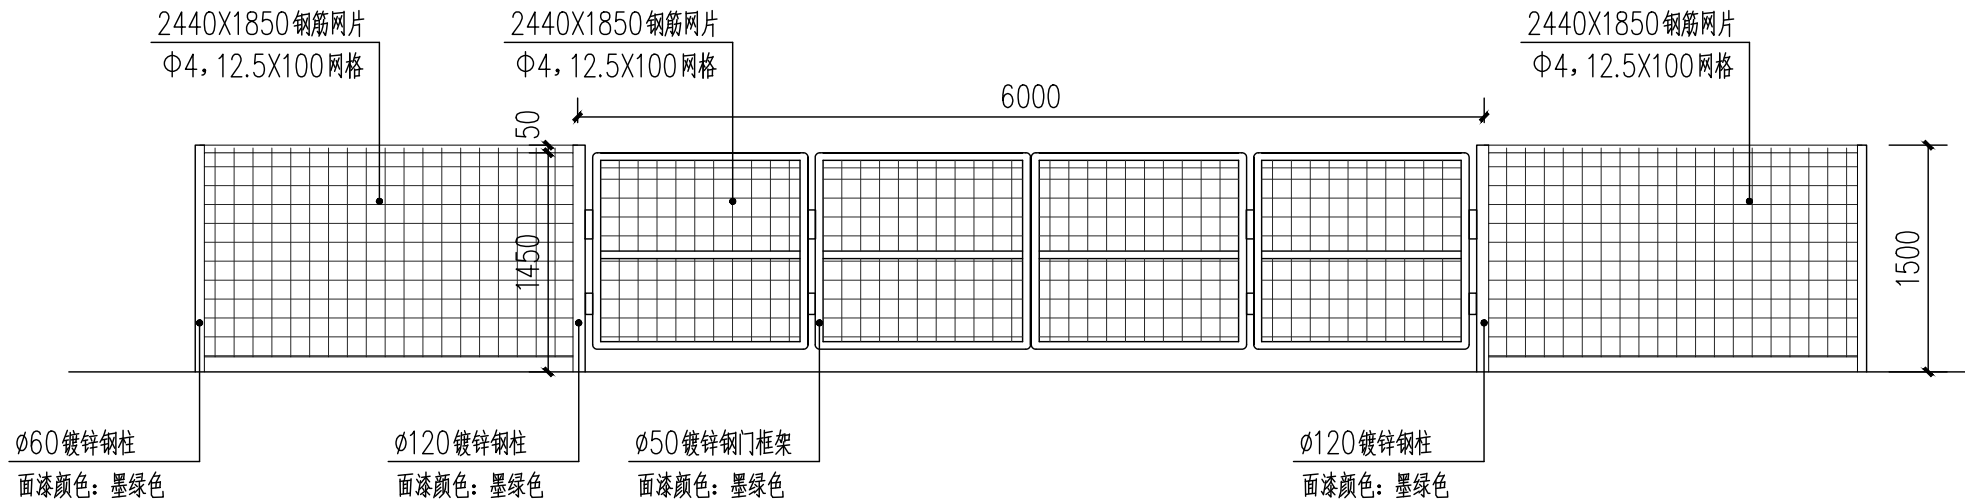


钢丝网开门洞大样 1:50

注: 围网参照此做法, 须由专业厂家复核设计后施工安装

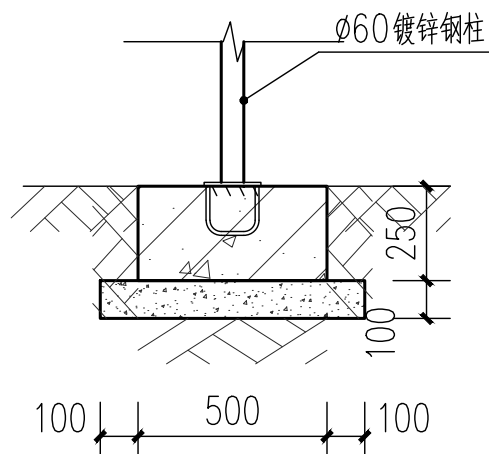


做法大样图 1:30

注: 围网参照此做法, 须由专业厂家复核设计后施工安装

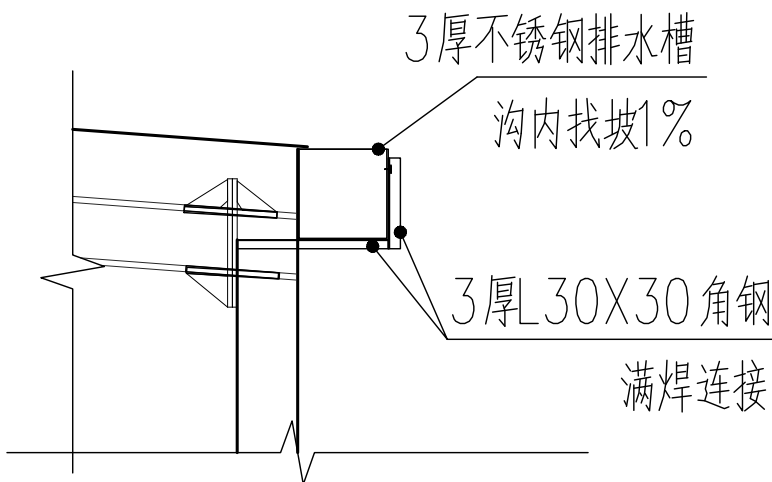


天沟大样图 1:50

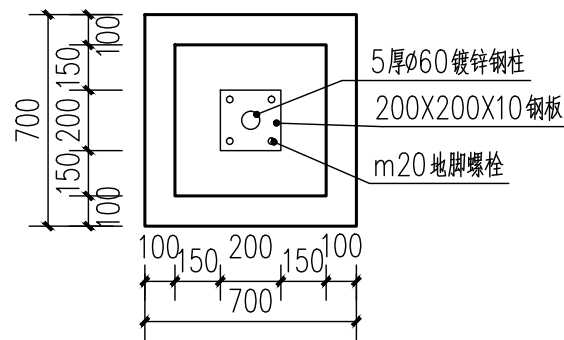


基础立柱大样 1:25

注: 围网参照此做法, 须由专业厂家复核设计后施工安装

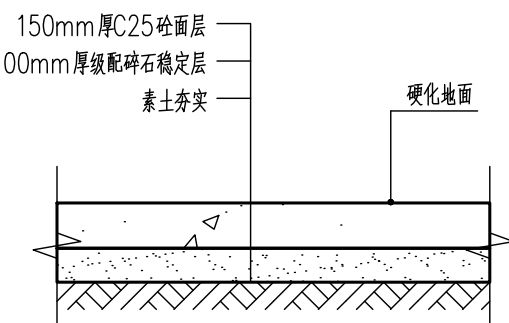


硬化道路 1:50

硬化道路 (填充范围详总图)

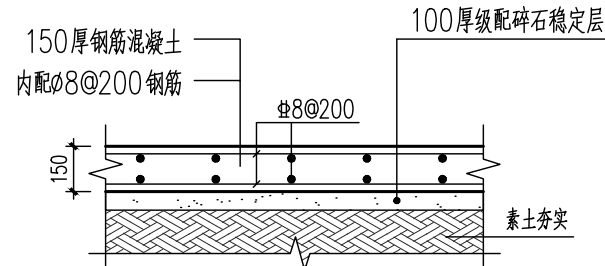

硬化基础 1:50

硬化基础 (结合结构图纸施工)

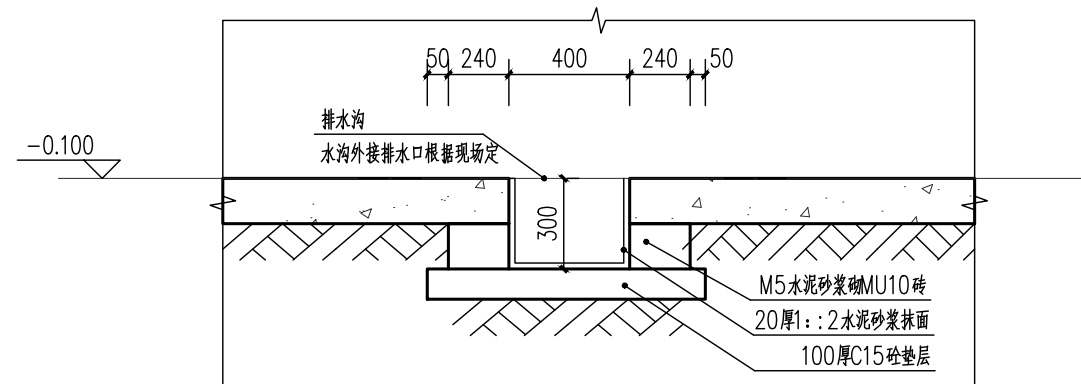

排水沟大样图 1:25

广州建筑 产业开发有限公司

Guangzhou Construction Industry Development Co., Ltd.

建筑甲级: A144003479 工程勘察专业类岩土工程勘察乙级: B244064850

城乡规划编制资质证书 乙级 编号: 粤自资规乙字 23440123

市政行业 (给水工程、排水工程、道路工程) 专业乙级: A244003476

* 全部设计图则及说明版权属于广州建筑产业开发有限公司, 未经本公司书面同意, 不得使用、抄袭及复制。
* 本套图纸需经国家有关部门批准方可施工。

注册师章

出图章

项目负责人 SCHEME CHIEF	莫嘉立	莫嘉立
专业负责人 CHIEF	陈家翰	陈家翰
设计人 DESIGNED	叶伙胜	叶伙胜
制图 DRAWING	叶伙胜	叶伙胜
校对 CHECKED	陈家翰	陈家翰
审核 APPROVED	黄长胜	黄长胜
审定 AUTHORIZED	廖奕斌	廖奕斌

南雄市国有资产投资有限责任公司
建设单位
ORGANIZATION

南雄市乡村振兴和人居环境整治建设项目
项目
PROJECT
-南雄市乡村振兴特色产业基础设施
建设项目 (四期)

子项名
SUB PROJECT
孔村工作雨棚

业务号
DESIGN NO.
子项号
SUBKEY

图名
TITLE
工作雨棚
节点大样图

版次
VERSION
1.0
专业
PROFESSIONAL
建筑

日期
DATE
2025. 11
图别
TYPE
施工图

比例
SCALE
详图纸
图号
DRAWN NO.
JS-04