| 专业 | 姓名 | 日期 |
|---|---|---|
| 建筑 | | |
| 结构 | | |
| 给排水 | | |
| 暖通 | | |
| 电气 | | |
| 设备 | | |


广东省施工图数字化审查专用

出图 设计单位：广州建筑产业开发有限公司
2026年04月30日确认图纸

审图 机构名称：韶关市山河建筑工程施工图设计文件审查有限公司
机构类别：一类 认定书编号：19068
业务范围：一类 房屋建筑（不含超限高层）工程
有效期至：2026年12月24日
2026年05月08日完成审查


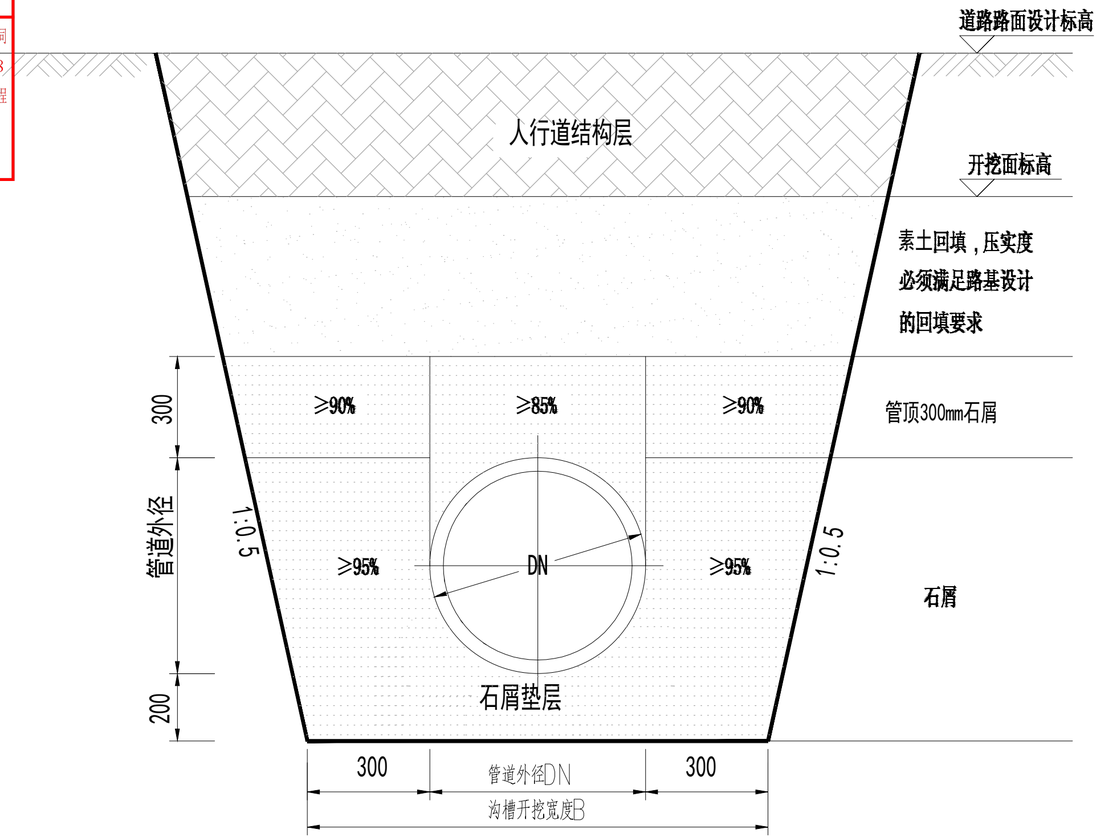


给水管道开挖及回填大样图

放坡开挖

## 参数表

| 管径DN(mm) | 沟槽宽度B(mm) |
|---|---|
| 90 | 690 |
| 100 | 700 |
| 150 | 750 |
| 200 | 800 |
| 300 | 900 |

说明：

1.本图尺寸单位：毫米。

# 广州建筑
## 产业开发有限公司

Guangzhou Construction Industry Development Co. ,Ltd.

建筑甲级：A144003479 工程勘察专业类岩土工程勘察乙级：B244064850
城乡规划编制资质证书 乙级 编号：粤自资规乙字 23440123
市政行业（给水工程、排水工程、道路工程）专业乙级：A244003476


＊全部设计图则及说明版权属于广州建筑产业开发有限公司，未经本公司书面同意，不得使用，抄袭及复制。
＊本套图纸需经国家有关部门批准方可施工。


注册师章

广东省建设工程勘察设计出图专用章
单位名称：广州建筑产业开发有限公司
业务范围：建筑行业（建筑工程）甲级
资质证书编号：A144003479
有效期至：2029年01月19日

| | | |
|---|---|---|
| 项目负责人 SCHEME CHIEF | 莫嘉立 | |
| 专业负责人 CHIEF | 江晓耀 | |
| 设计人 DESIGNED | 黄莹莹 | |
| 制图 DRAWING | 黄莹莹 | |
| 校对 CHECKED | 江晓耀 | |
| 审核 APPROVED | 林淑娇 | |
| 审定 AUTHORIZED | 廖奕斌 | |

建设单位 ORGANIZATION：南雄市国有资产投资有限责任公司

项目 PROJECT：南雄市乡村振兴和人居环境整治建设项目-南雄市乡村振兴特色产业基础设施建设项目（四期）

子项名 SUB PROJECT：孔村

业务号 DESIGN NO.：

子项号 SUBKEY：

图名 TITLE：给水管道沟槽开挖断面图

| | | | |
|---|---|---|---|
| 版次 VERSION | 第一版 | 专业 PROFESSIONAL | 给排水 |
| 日期 DATE | 2025.11 | 图别 TYPE | 施工图 |
| 比例 SCALE | 1:100 | 图号 DRAWN NO. | SS-03 |