专业	姓名	日期
建筑		
结构		
给排水		
暖通		
电气		
设备		

广东省施工图数字化审查专用

出图	设计单位：广州建筑产业开发有限公司 2026年04月30日确认图纸
审图	机构名称：韶关市山河建筑工程施工图设计文件审查有限公司 机构类别：一类　认定书编号：19068 业务范围：一类 房屋建筑（不含超限高层）工程 有效期至：2026年12月24日 2026年05月08日完成审查

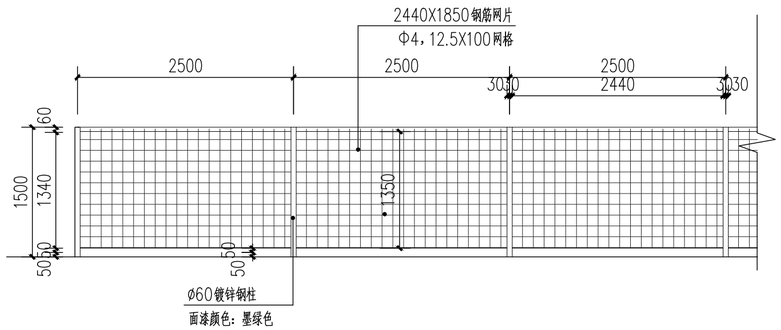

钢丝网立面大样 1:50

注：围网参照此做法，必须由专业厂家复核设计后施工安装

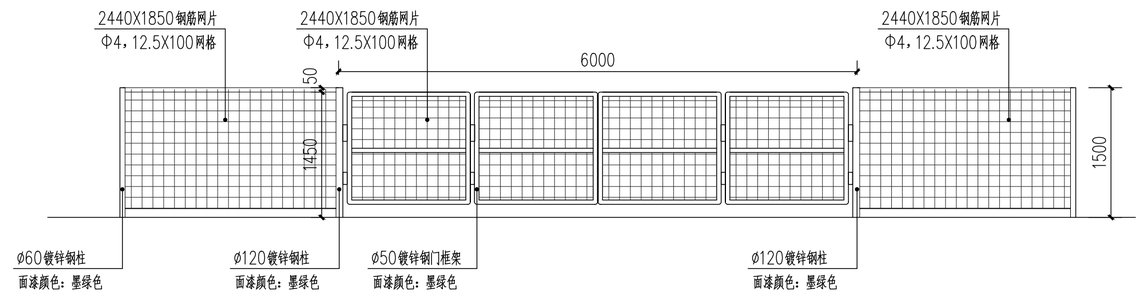

钢丝网开门洞大样 1:50

注：围网参照此做法　必须由专业厂家复核设计后施工安装

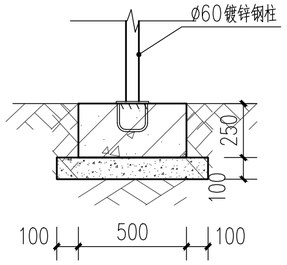

⑧ 做法大样图 1:30

注：围网参照此做法，必须由专业厂家复核设计后施工安装

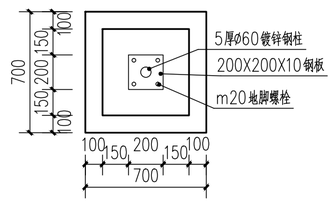

⑦ 基础立柱大样 1:25

注：围网参照此做法，必须由专业厂家复核设计后施工安装

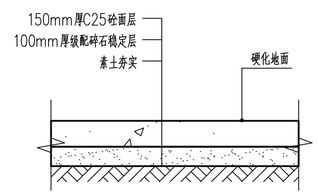

硬化道路 1:50

硬化道路（填充范围详总图）

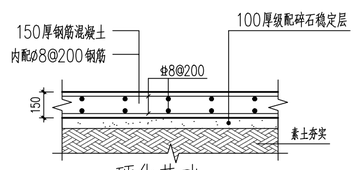

硬化基础 1:50

硬化基础　（结合结构图纸施工）

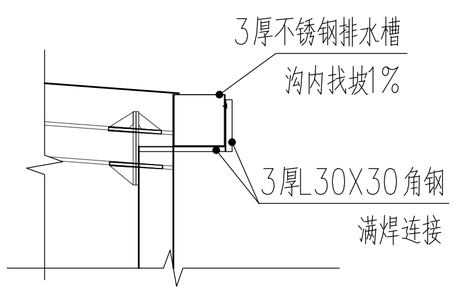

天沟大样图 1:50

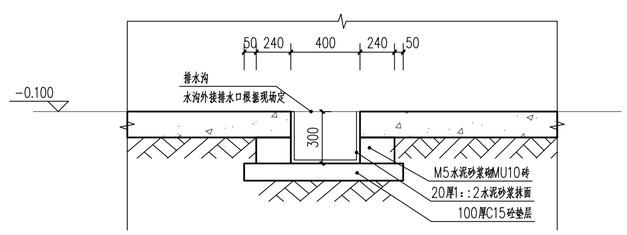

ⓐ 排水沟大样图 1:25

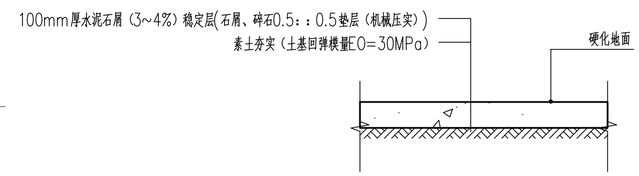

硬化道路2 1:50

硬化道路（填充范围详总图）

广州建筑
产业开发有限公司

Guangzhou Construction Industry Development Co. ,Ltd.

建筑甲级：A144003479　工程勘察专业类岩土工程勘察乙级：B244064850
城乡规划编制资质证书 乙级 编号：粤自资规乙字 23440123
市政行业（给水工程、排水工程、道路工程）专业乙级：A244003476

＊全部设计图则及说明版权属于广州建筑产业开发有限公司，未经本公司书面同意，不得使用，抄袭及复制。
＊本套图纸需经国家有关部门批准方可施工。

中华人民共和国一级注册建筑师
姓　名：莫嘉立
注册号：4400347-009
有效期：至2027年5月
注册师章

广东省建设工程勘察设计出图专用章
单位名称：广州建筑产业开发有限公司
业务范围：建筑行业（建筑工程）甲级
资质证书编号：A144003479
有效期至：2029年01月19日

项目负责人 SCHEME CHIEF	莫嘉立	莫嘉立
专业负责人 CHIEF	陈家翰	陈家翰
设计人 DESIGNED	叶伙胜	叶伙胜
制图 DRAWING	叶伙胜	叶伙胜
校对 CHECKED	陈家翰	陈家翰
审核 APPROVED	黄长胜	黄长胜
审定 AUTHORIZED	廖奕斌	廖奕斌

建设单位 ORGANIZATION	南雄市国有资产投资有限责任公司
项目 PROJECT	南雄市乡村振兴和人居环境整治建设项目-南雄市乡村振兴特色产业基础设施建设项目（四期）
子项名 SUB PROJECT	小陂村工作雨棚
业务号 DESIGN NO.	子项号 SUBKEY
图名 TITLE	工作雨棚 节点大样图
版次 VERSION 1.0	专业 PROFESSIONAL 建筑
日期 DATE 2025.11	图别 TYPE 施工图
比例 SCALE 详图纸	图号 DRAWN NO. JS-04