

广州建筑
产业开发有限公司

Guangzhou Construction Industry Development Co., Ltd.

建筑甲级: A144003479 工程勘察专业类岩土工程勘察乙级: B244064850
城乡规划编制资质证书 乙级 编号: 粤自资规乙字 23440123
市政行业(给水工程、排水工程、道路工程) 专业乙级: A244003476

* 全部设计图则及说明版权属于广州建筑产业开发有限公司, 未经本公司书面同意, 不得使用、抄袭及复制。
* 本套图纸需经国家有关部门批准方可施工。


注册师章

出图章


项目负责人 SCHEME CHIEF	莫嘉立	
专业负责人 CHIEF	黄国理	
设计人 DESIGNED	邹文杰	
制图 DRAWING	邹文杰	
校对 CHECKED	李景珊	
审核 APPROVED	徐 刚	
审定 AUTHORIZED	廖奕斌	

建设单位 ORGANIZATION	南雄市国有资产投资 有限责任公司
项目 PROJECT	南雄市乡村振兴和人居环境整治建设项目 -南雄市乡村振兴特色产业基础设施 建设项目(四期)
子项名 SUB PROJECT	小陂村工作雨棚
业务号 DESIGN NO.	子项号 SUBKEY



图名 TITLE		工作雨棚钢结构通用大样图	
版次 VERSION	第一版	专业 PROFESSIONAL	结构
日期 DATE	2025. 11	图别 TYPE	施工图
比例 SCALE	1:100	图号 DRAWN NO.	JG-03

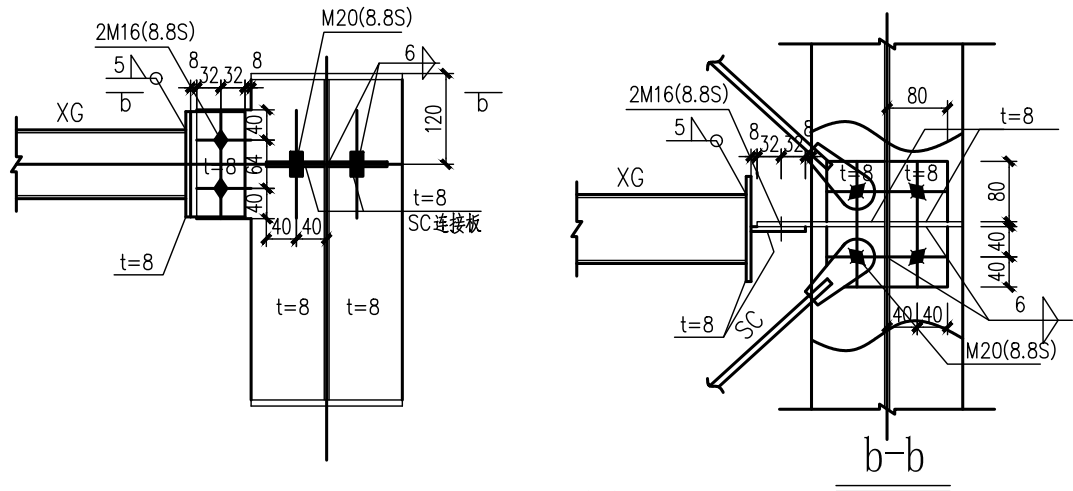


XG*与SC连接大样

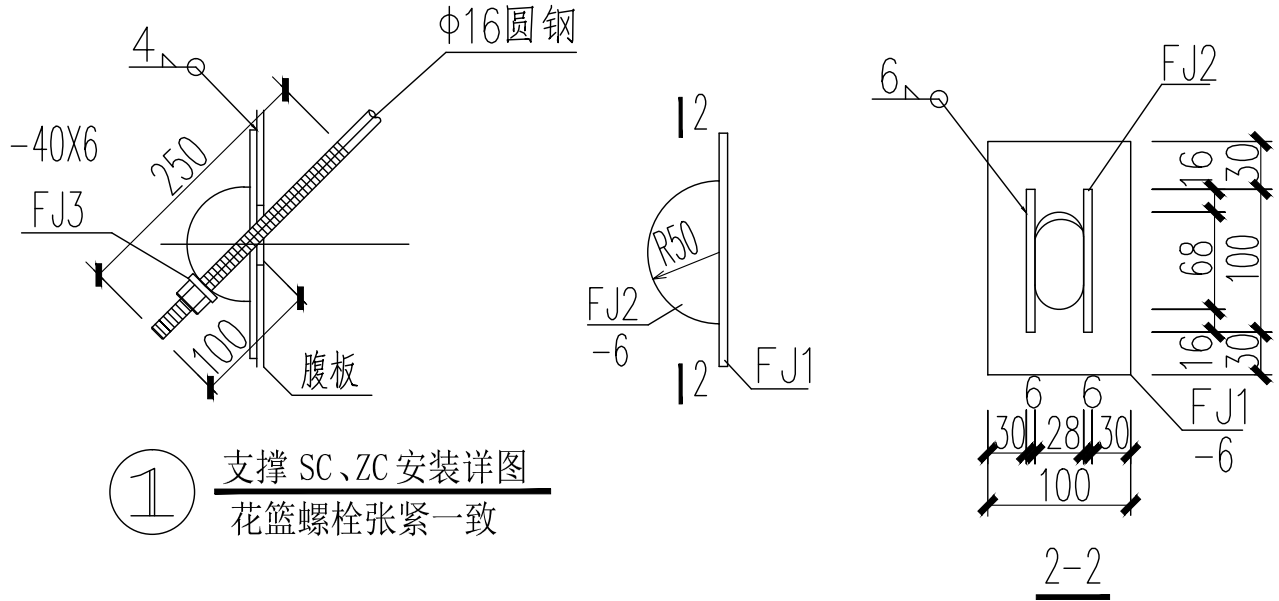


① 支撑 SC、ZC 安装详图
花篮螺栓张紧一致

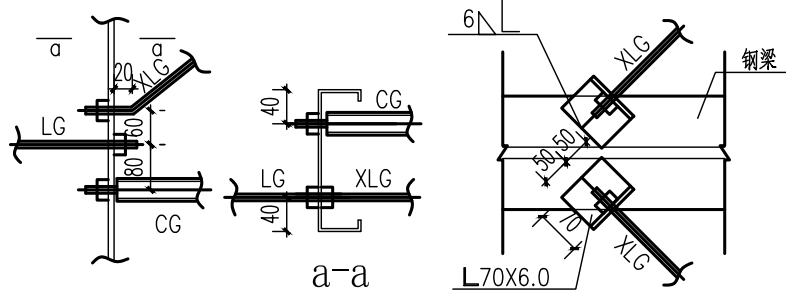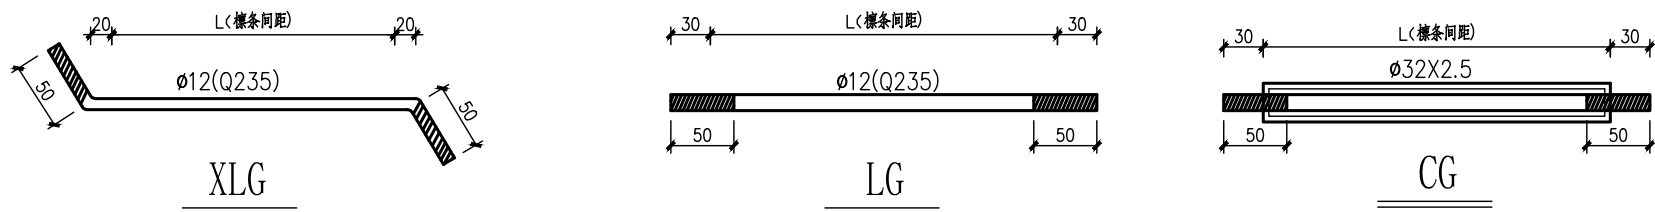


XLG、LG、CG连接图

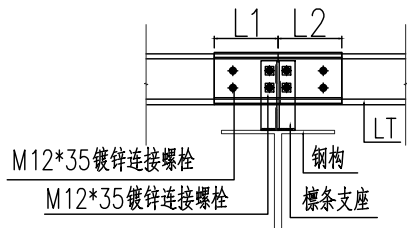

Z型钢搭接大样图

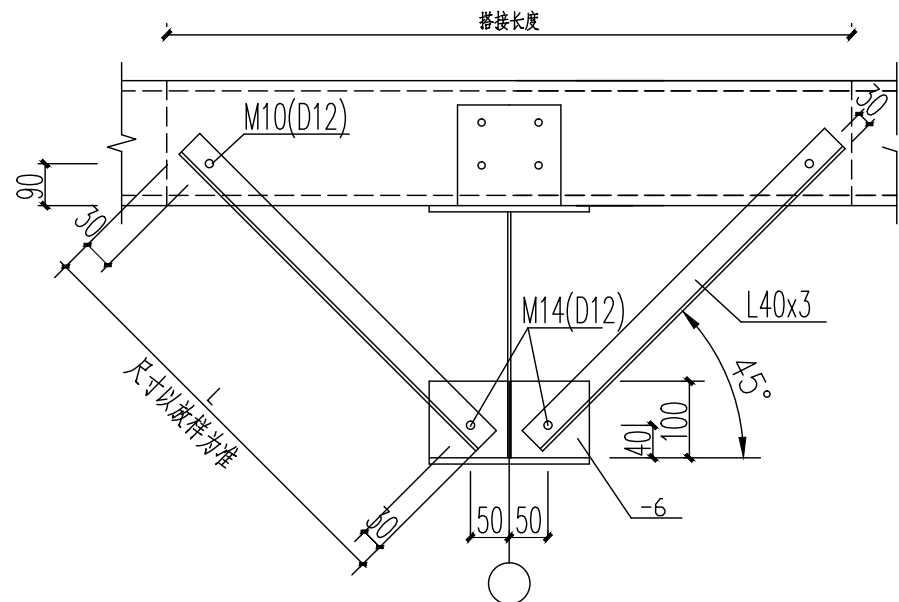

YC(隅撑)与刚架及檩条连接详图

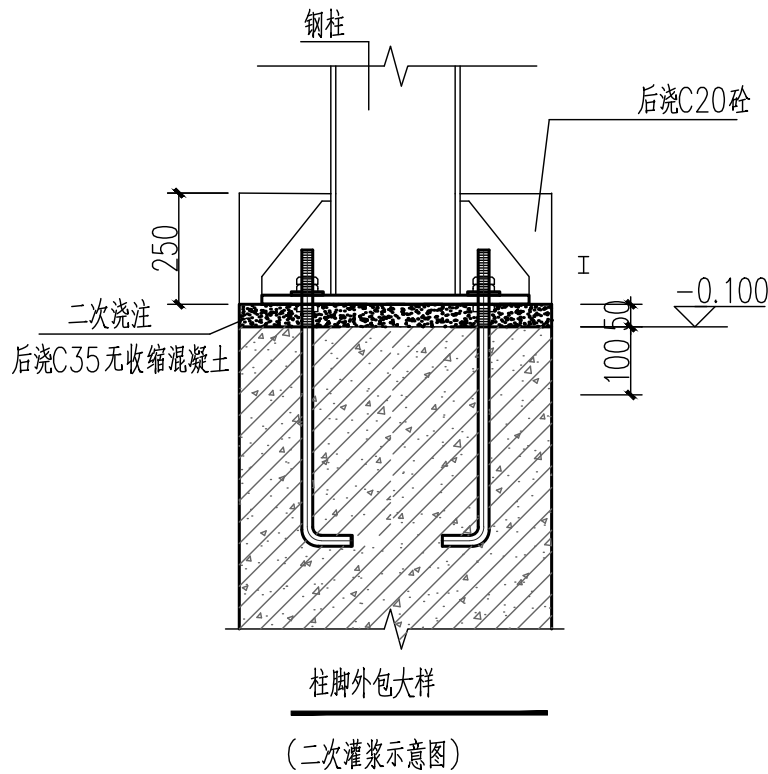

柱脚外包大样

(二次灌浆示意图)