

宗 地 图

单位：m.m²


宗地编号：RH202519

权利人：仁化县丹霞街道龙井新村西侧体育馆项目A地块

地籍图号：2775.00-38473.50

面积：5213.63

中弘设计集团有限公司

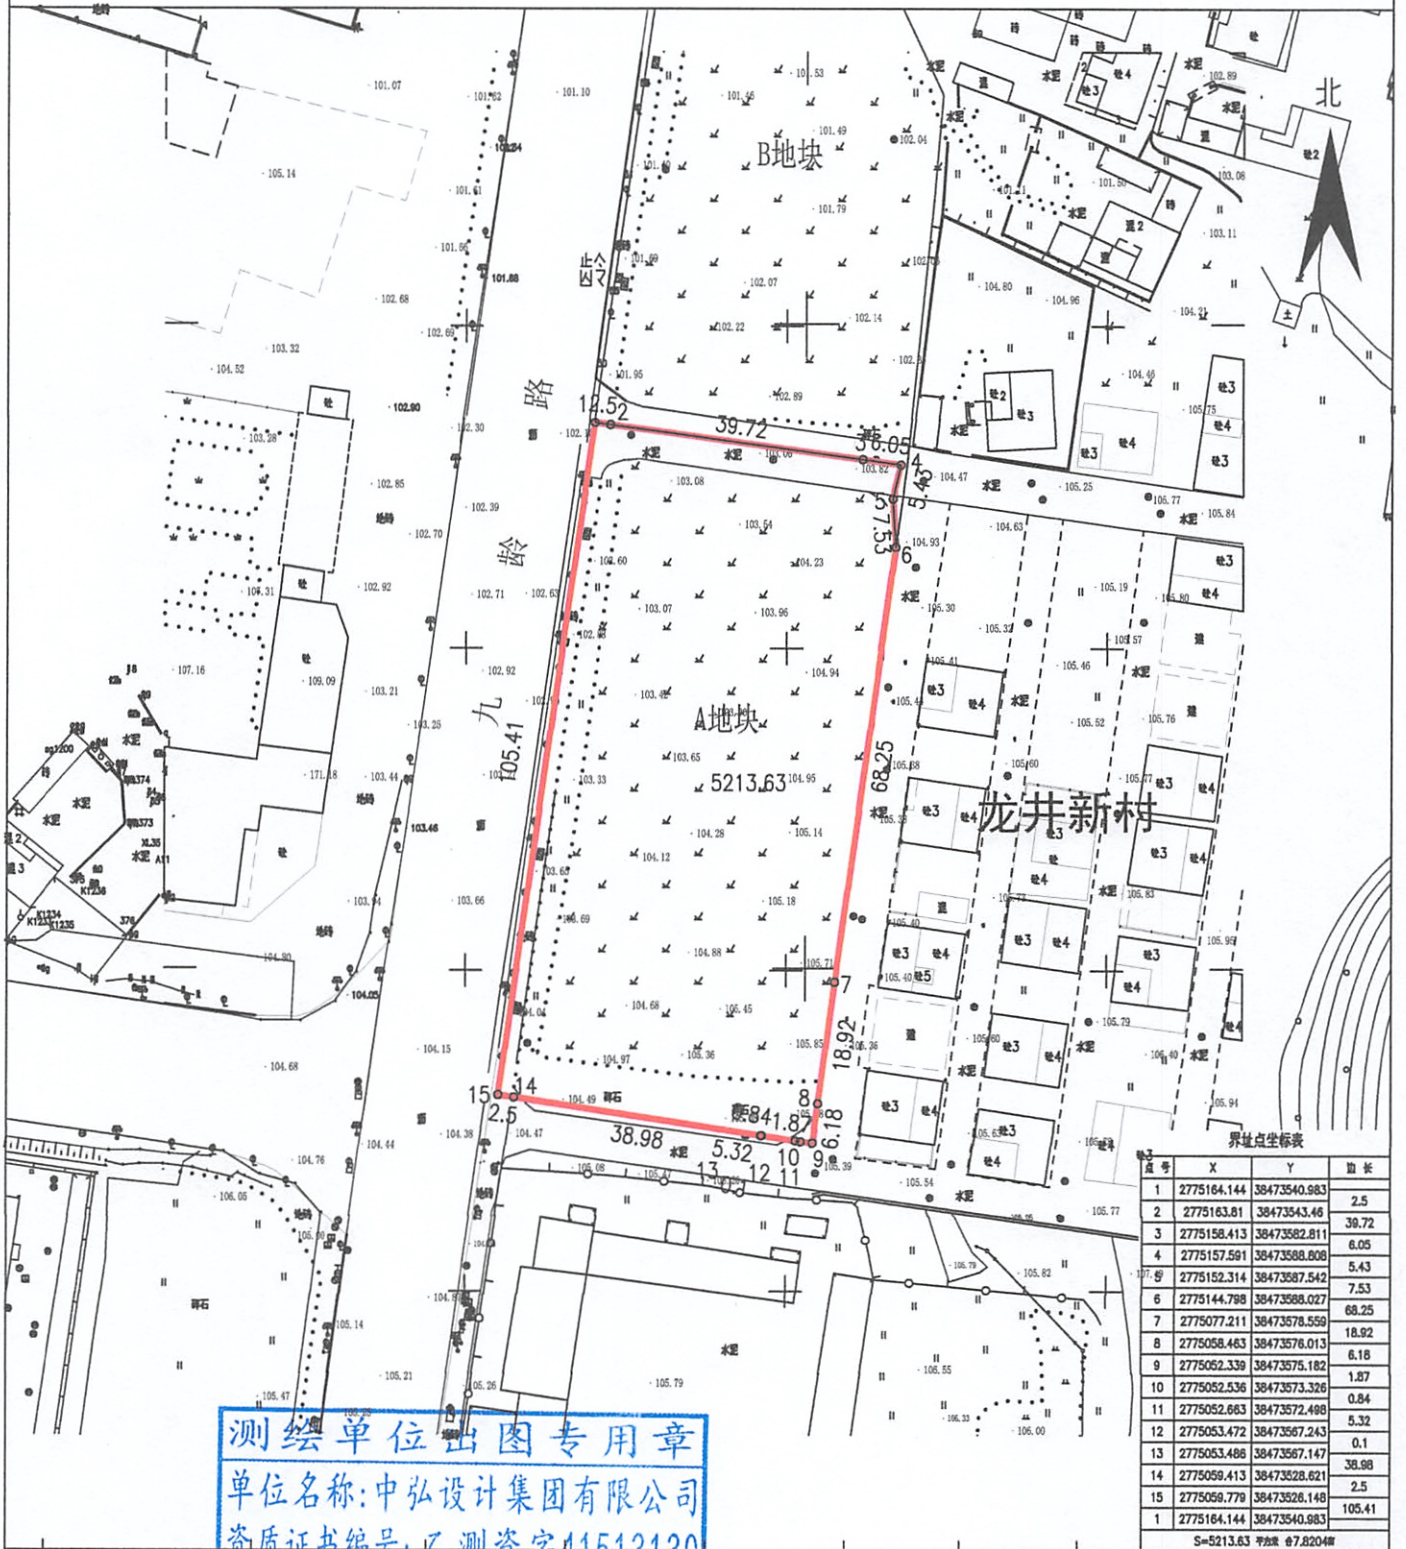

测绘单位出图专用章

单位名称：中弘设计集团有限公司

资质证书编号：乙测资字41513130

绘图日期：2025年10月29日 有效期限：2029年12月07日 1:1200

审核日期：2025年10月29日

测绘员：晁优锁、冯玲玲

审核员：李永青