广东省施工图数字化审查专用

出图	设计单位：铭扬工程设计集团有限公司 2026年07月29日确认图纸
审图	机构名称：广州三合工程咨询有限公司 机构类别：一类　认定书编号：19098 业务范围：一类 房屋建筑（含超限高层）工程;二类 市政基础设施（道路、桥梁、隧道、公共交通、风景园林）工程;三类 市政基础设施（给水、排水）工程 有效期至：2028年06月05日 2026年07月31日完成审查

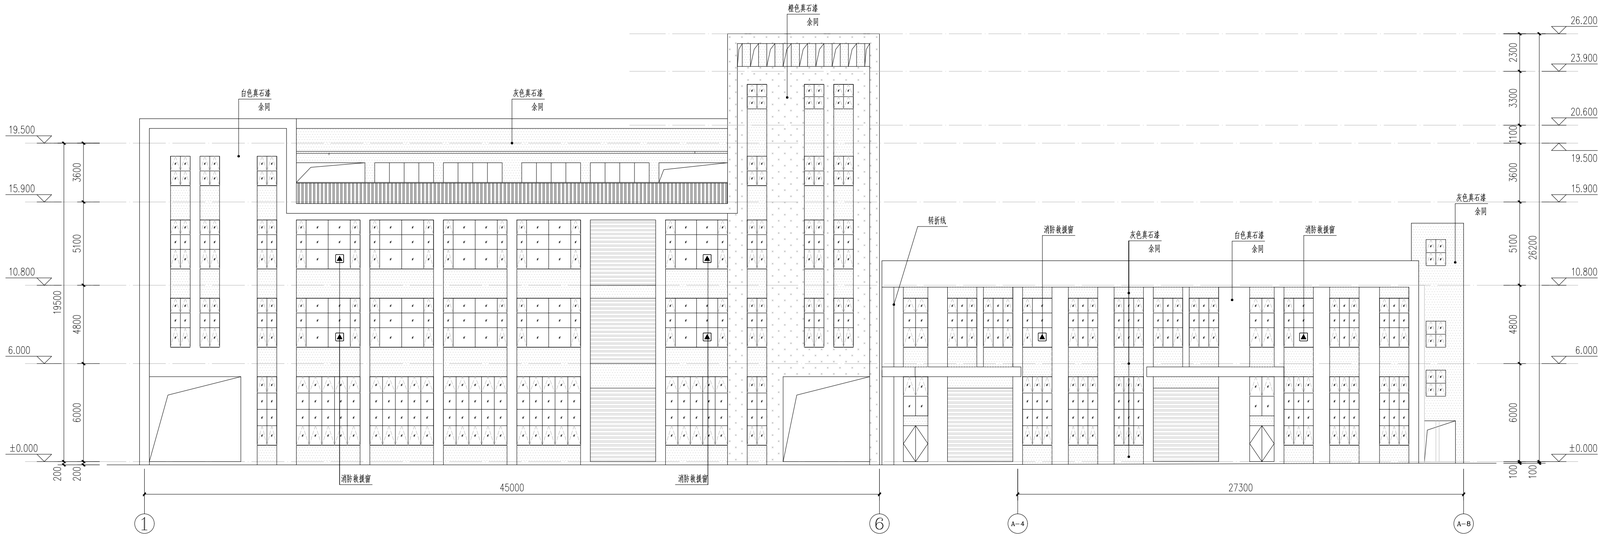

①-⑥立面图/A-4-A-8立面图 1:150

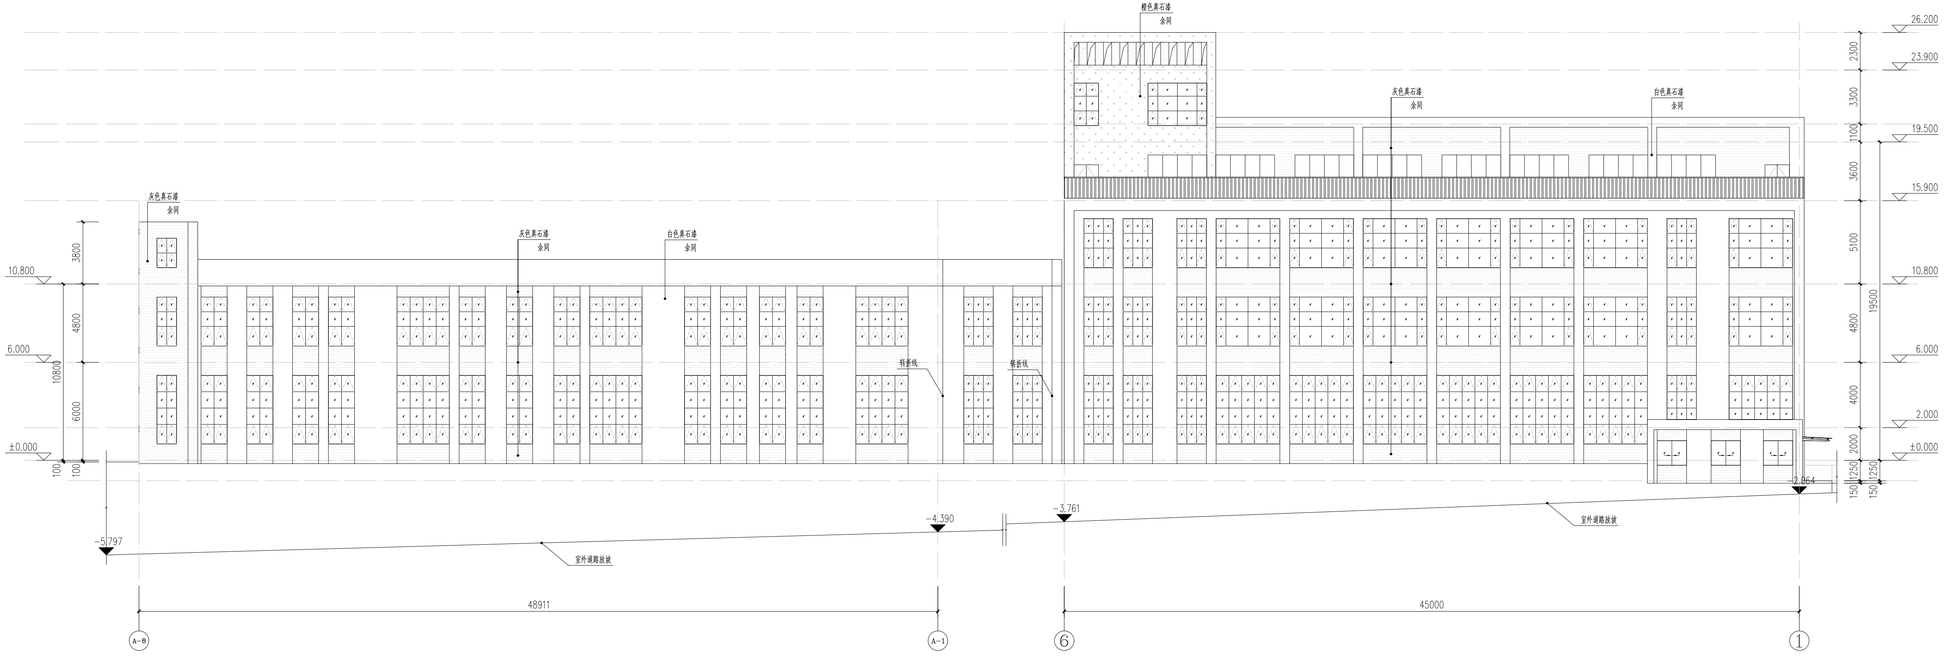

A-8-A-1立面图/⑥-①立面图 1:150

白色真石漆

橙色真石漆

灰色真石漆

	实名	签名
项目负责人		
专业负责人		
设计人		

中华人民共和国一级注册建筑师
姓名：张成龙
注册号：3302056-028
有效期：至2027年11月

预留章

铭扬工程设计集团有限公司
建设行业（建筑工程）甲级（有效期至2029年07月24日）★NO:A133A03249
浙江省住房和城乡建设厅监制

审图章

竣工章

备注

本图未盖出图专用章无效

铭扬工程设计集团有限公司
MING YANG ENGINEERING DESIGN GROUP CO.,LTD

类别	实名	签名
审定		
审核		
校对		

会签			
建筑		电气	
结构		暖通	
给排水		其他	

建设单位	乳源瑶族自治县金源资产经营有限公司
工程名称	圆岭墩乡村振兴车间建设工程
子项名称	
图纸名称	立面图一

专业	建筑	比例	1:150
工程编号		图号	JS-14
阶段	初步设计	时间	2026.05

A1