




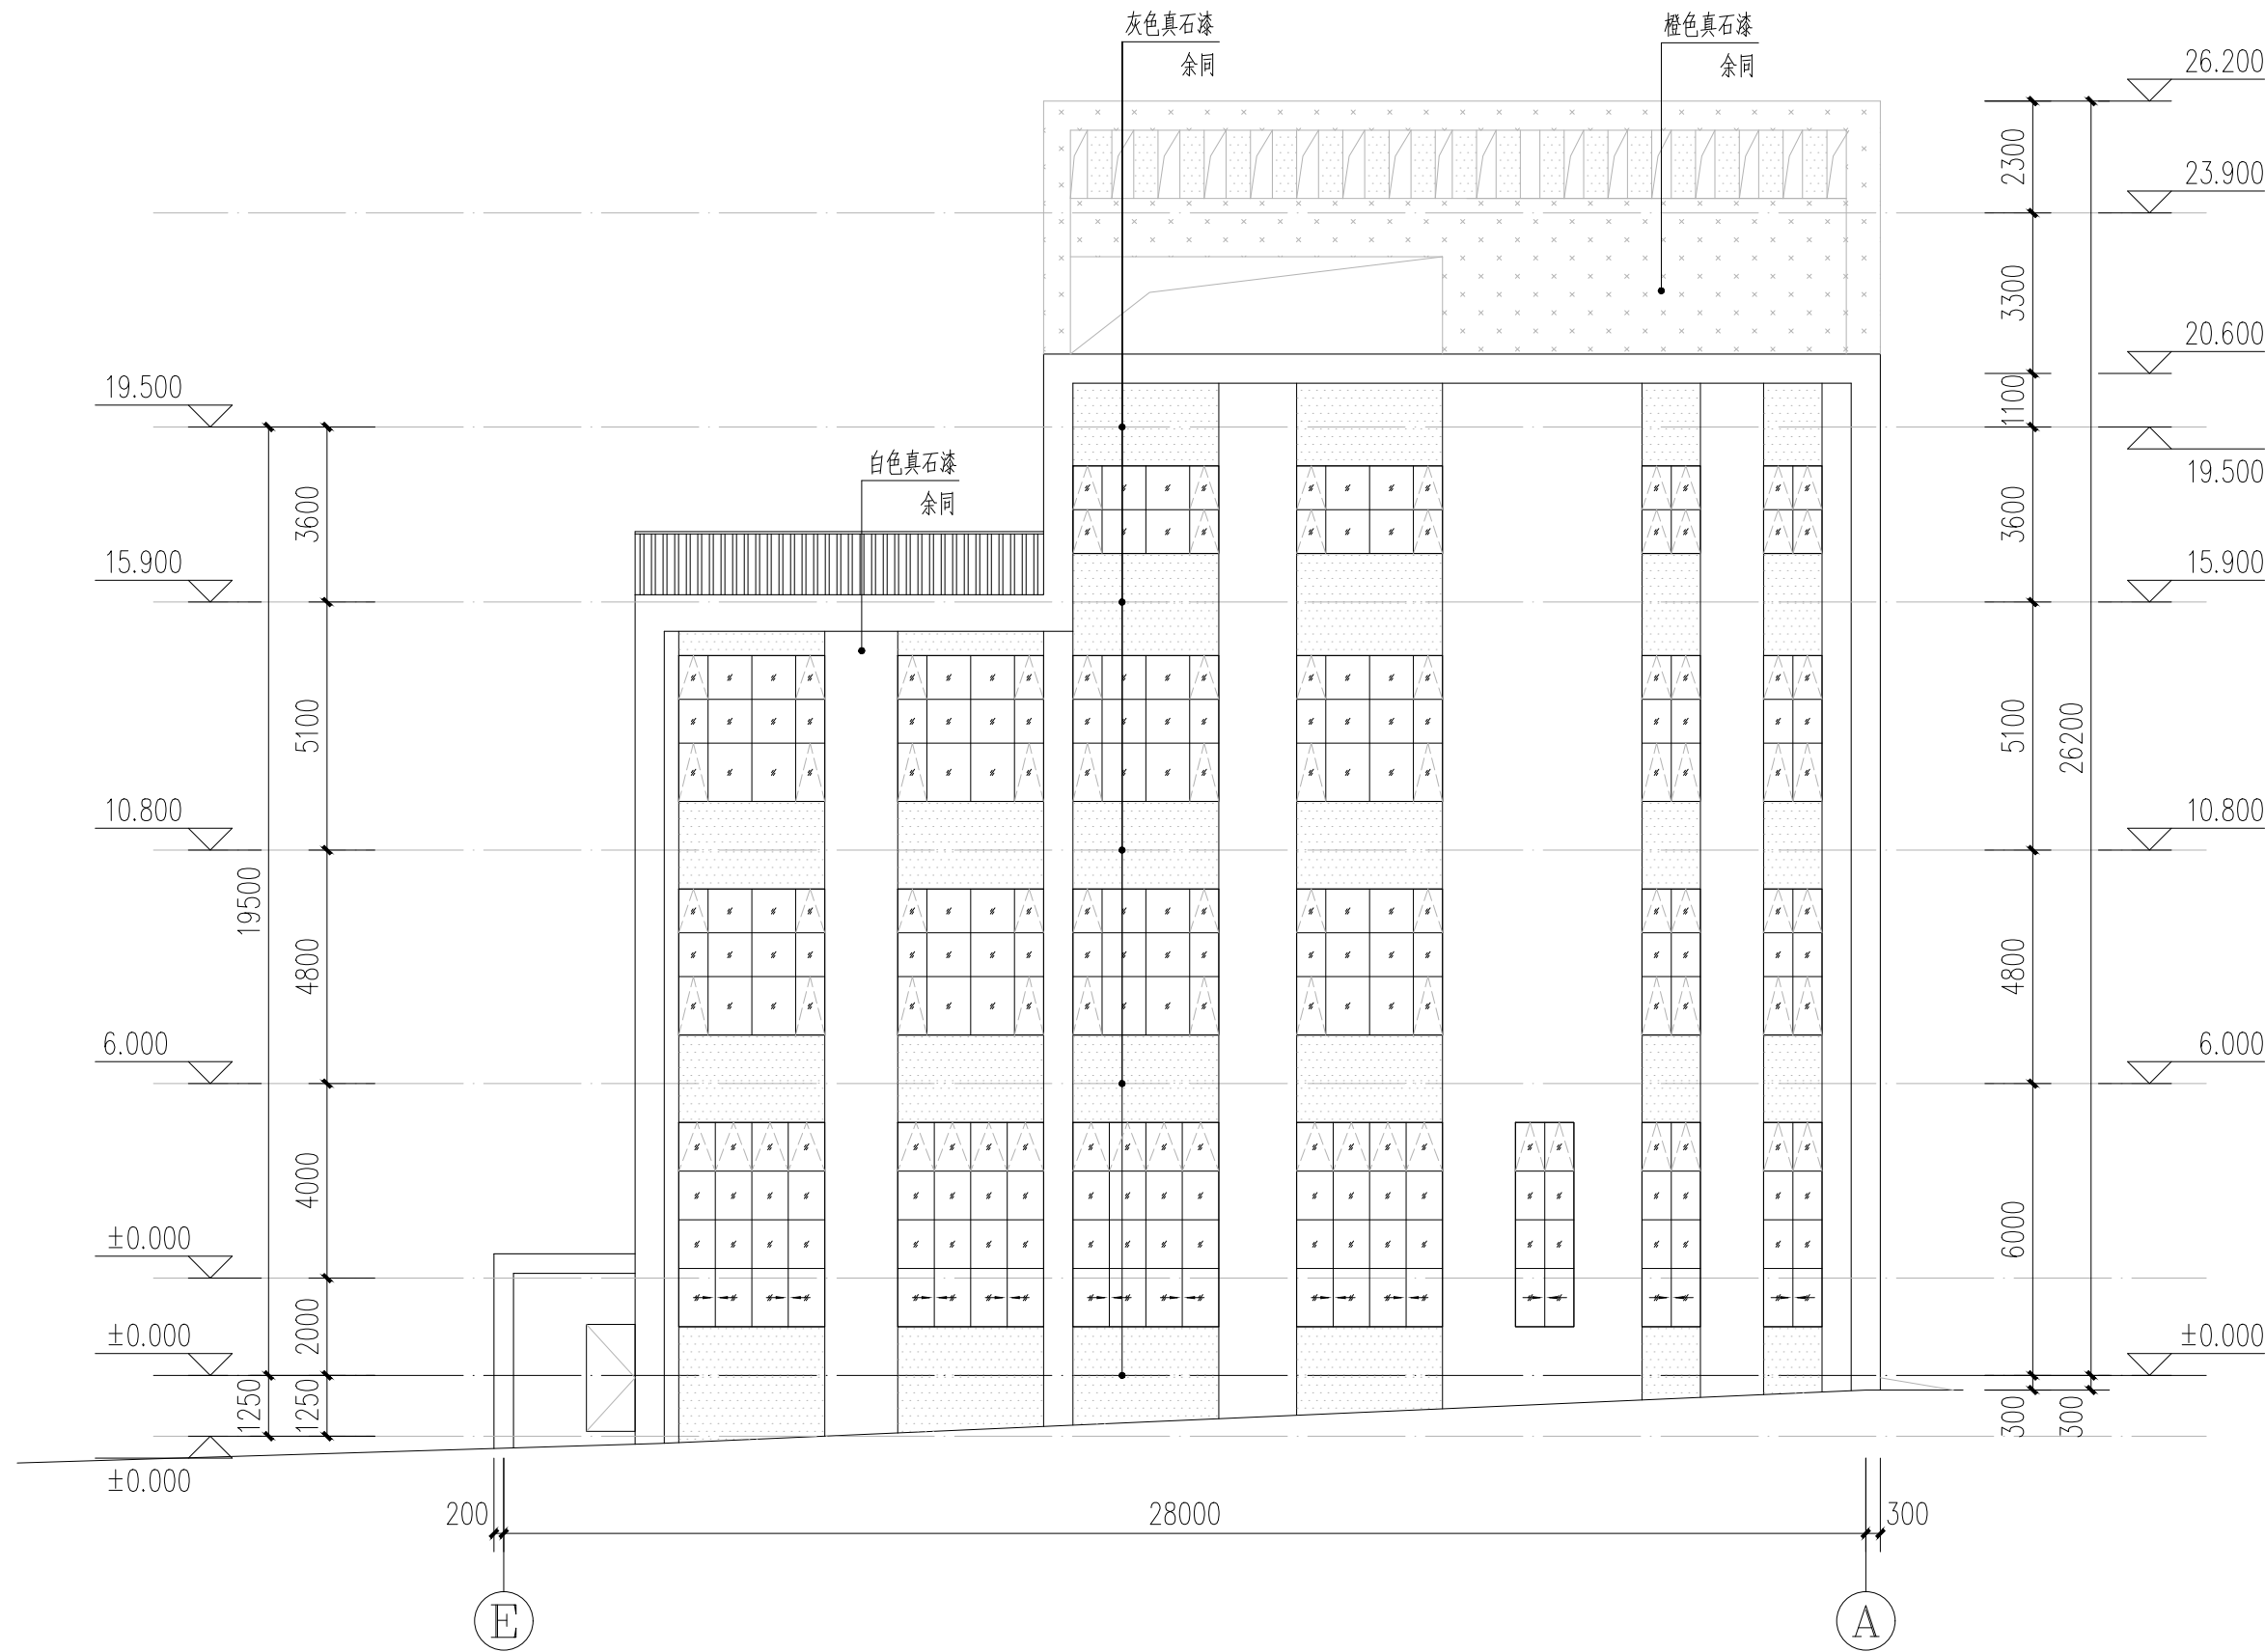

E-A立面图 1:150

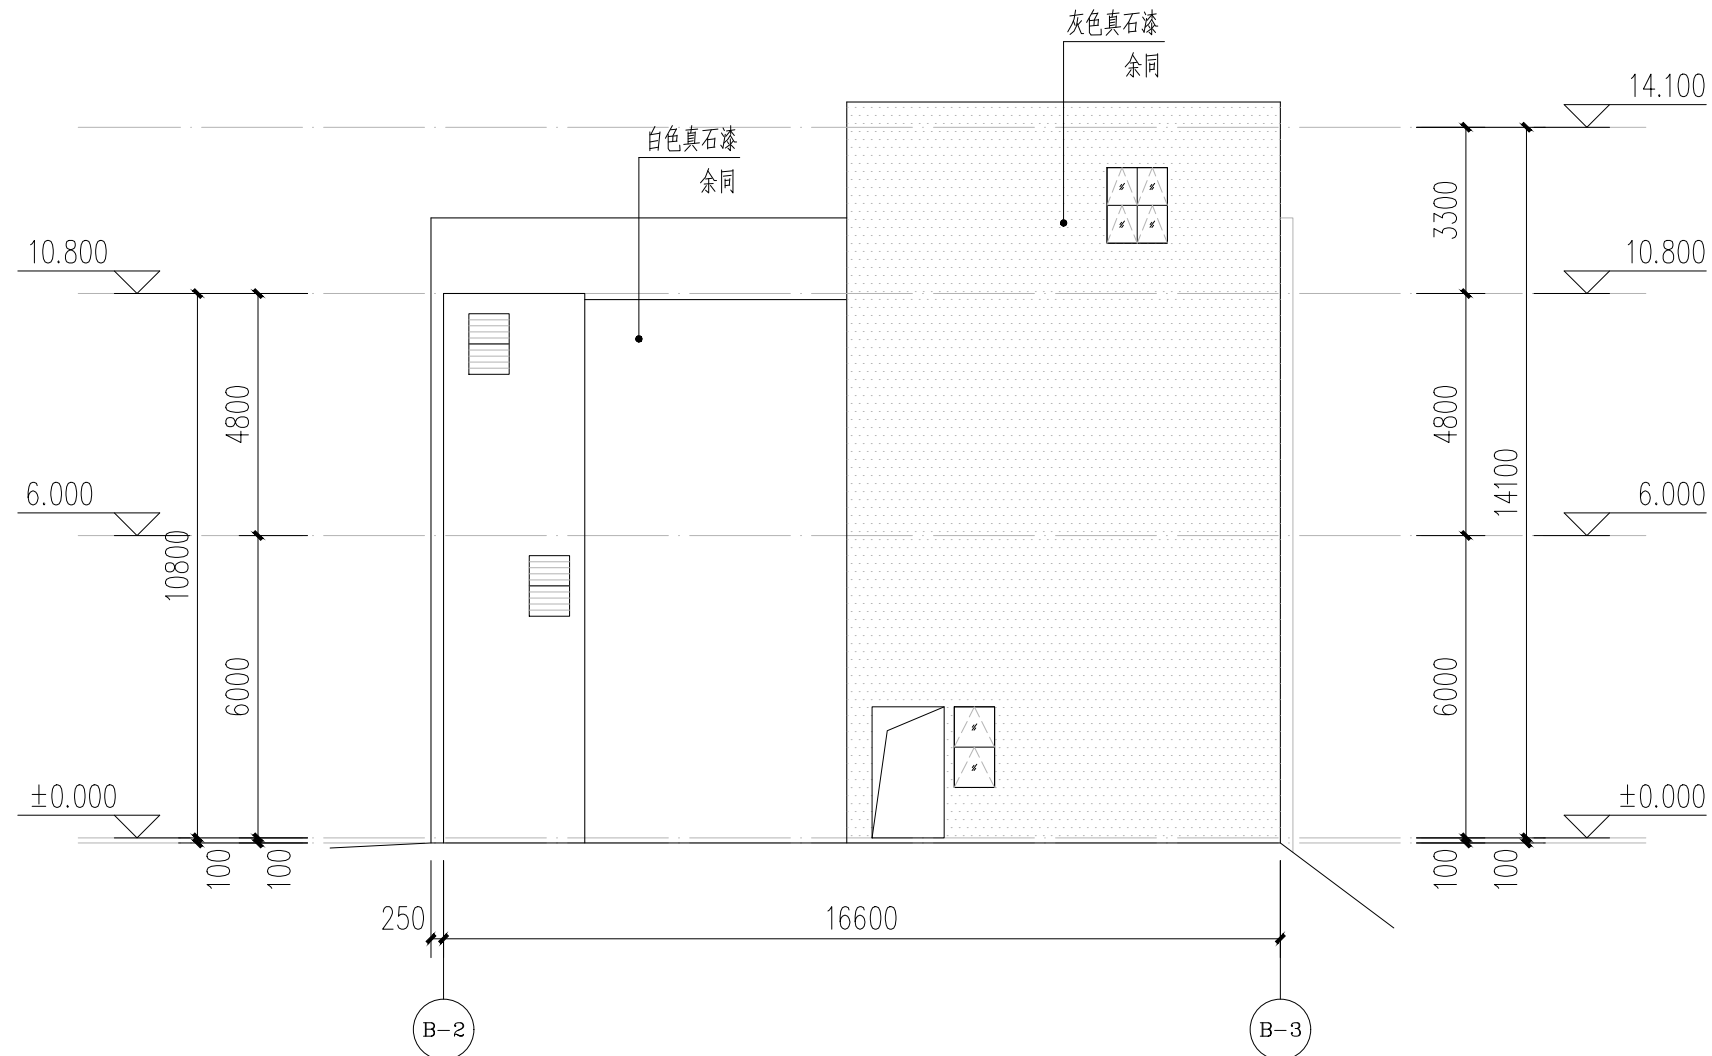

B-2-B-3立面图 1:150

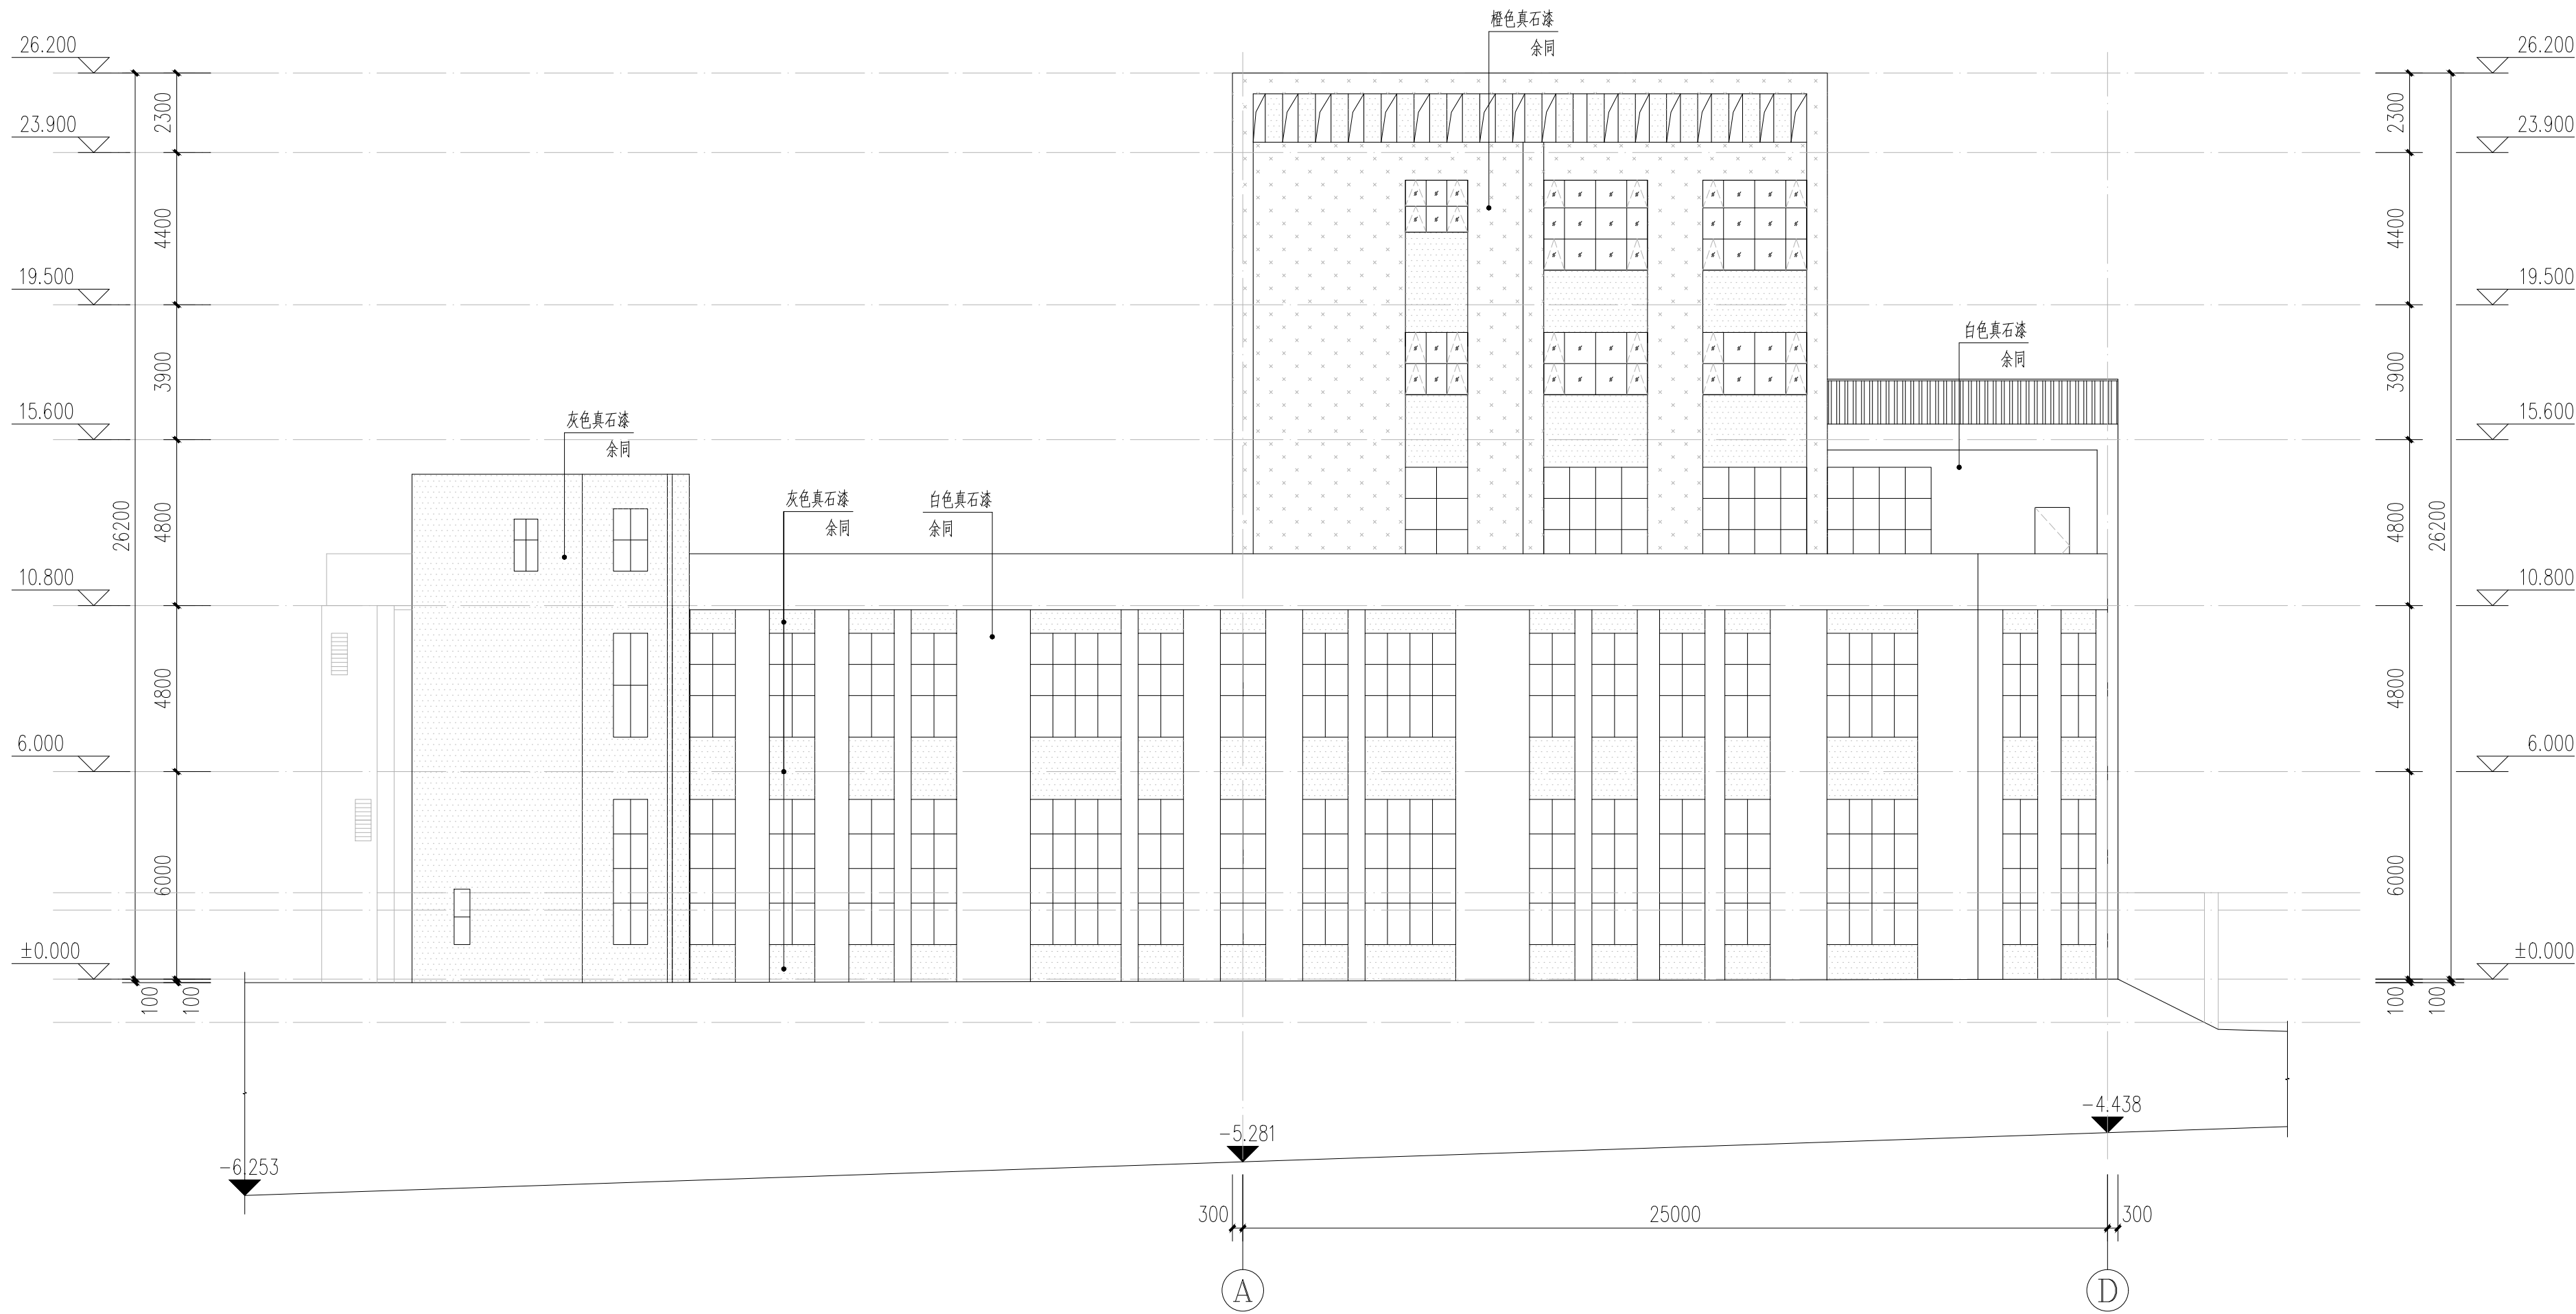

A-D立面图 1:150

- 白色真石漆
橙色真石漆
灰色真石漆

实 名	签 名
项目负责人 张成龙	
专业负责人 曾小刚	
设 计 人 唐 婷	
注册（执业）章 中华人民共和国一级注册建筑师 姓 名： 张 成 龙 注册号： 3302056-028 有效期： 至2027年11月	

预留章

出图章

审图章

竣工章

备 注

本图未盖出图专用章无效

铭扬工程设计集团有限公司
MING YANG ENGINEERING DESIGN GROUP CO., LTD

证 书 编 号： B230002020
资质类别及等级： 建筑行业（建筑工程）甲级、市政公用行业设计专项甲级、公路行业公路交通工程乙级、水利行业乙级

证 书 编 号： A230002020
资质类别及等级： 建筑行业（建筑工程）乙级、市政公用行业设计专项乙级、公路行业公路交通工程乙级、水利行业乙级

证 书 编 号： B230000502
资质类别及等级： 建筑行业（建筑工程）乙级、市政公用行业设计专项乙级、公路行业公路交通工程乙级、水利行业乙级

类 别	实 名	签 名
审 定	金明哲	
审 核	曾小刚	
校 对	文桂林	
会 签		
建 筑	电 气	
结 构	暖 通	
给 排 水	其 他	

建设单位	乳源瑶族自治县一六镇人民政府		
工程名称	圆岭墩乡村振兴车间建设工程		
子项名称			
图纸名称	立面图二		
专 业	建筑	比 例	1:150
工程编号	图 号	JS-15	
阶 段	施工图	时 间	2026.08