广东省施工图数字化审查专用

出图	设计单位：铭扬工程设计集团有限公司 2026年07月29日确认图纸
审图	机构名称：广州三合工程咨询有限公司 机构类别：一类　认定书编号：19098 业务范围：一类 房屋建筑（含超限高层）工程;一类 市政基础设施（道路、桥梁、隧道、公共交通、风景园林）工程;二类 市政基础设施（给水、排水）工程 有效期至：2028年06月05日 2026年07月31日完成审查

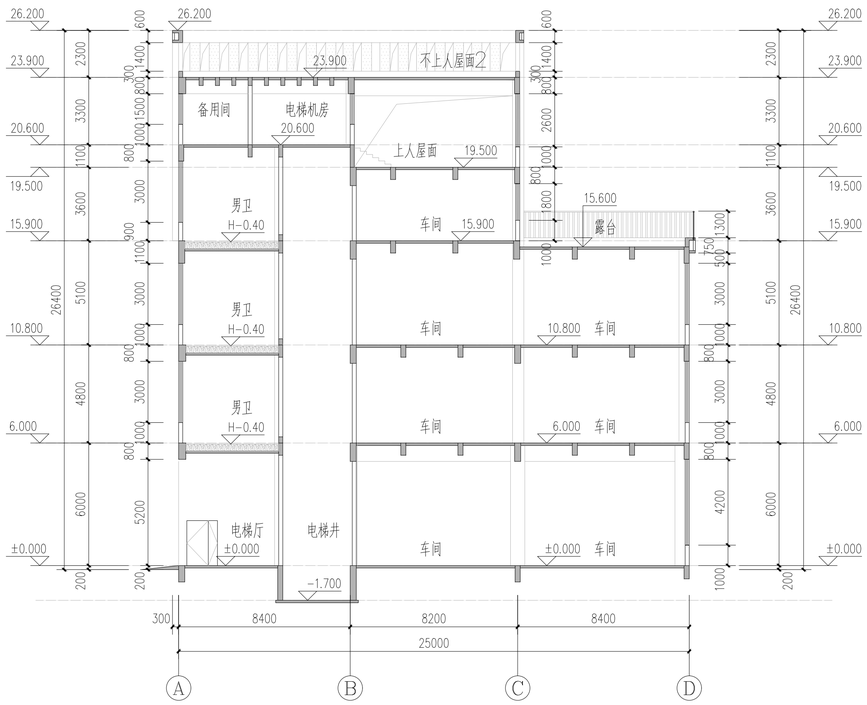

2-2剖面图 1:150

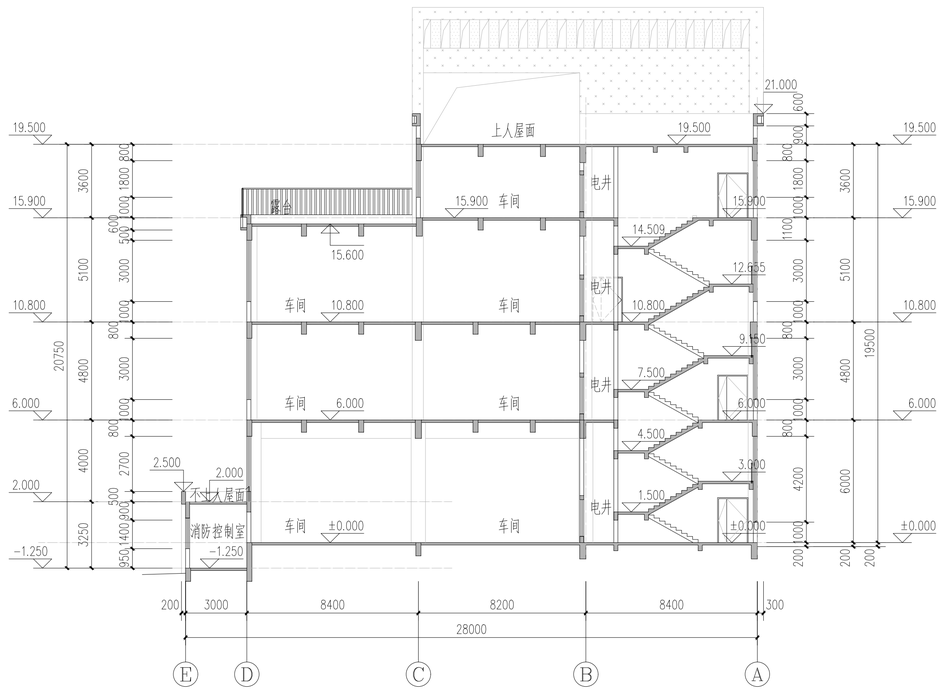

1-1剖面图 1:150

	实名	签名
项目负责人	张成龙	
专业负责人	曾小刚	
设计人	唐 婷	

注册（执业）章

中华人民共和国一级注册建筑师
姓名：张成龙
注册号：3302056-028
有效期：至2027年11月

预留章

出图章

铭扬工程设计集团有限公司
建设行业（建筑工程）甲级（有效期至2029年07月24日）★N0:A133A03249
浙江省住房和城乡建设厅监制

审图章

竣工章

备注

本图未盖出图专用章无效

铭扬工程设计集团有限公司
MING YANG ENGINEERING DESIGN GROUP CO.,LTD

证书编号：A133A03249
资质类别及等级：建筑行业（建筑工程）甲级，风景园林工程设计专项甲级;市政行业（道路专业）乙级，水利行业乙级。
证书编号：A234029562
资质类别及等级：环境工程（水污染防治工程、污染修复工程、固废污染控制工程）专项乙级，电力行业（变电工程、送电工程、配电工程）专业乙级，林业工程专项乙级。
证书编号：B233029562
资质类别及等级：工程勘察专业类（岩土工程（勘察））、岩土工程（设计）乙级，工程勘察专业类（工程测量）、工程测量（乙级）。

类别	实名	签名
审定	金明哲	
审核	曾小刚	
校对	文桂林	

会签			
建筑		电气	
结构		暖通	
给排水		其他	

建设单位	乳源瑶族自治县一六镇人民政府		
工程名称	圆岭墩乡村振兴车间建设工程		
子项名称			
图纸名称	1-1剖面图、2-2剖面图		
专业	建筑	比例	1:150
工程编号		图号	JS-16
阶段	施工图	时间	2026.08

A1