




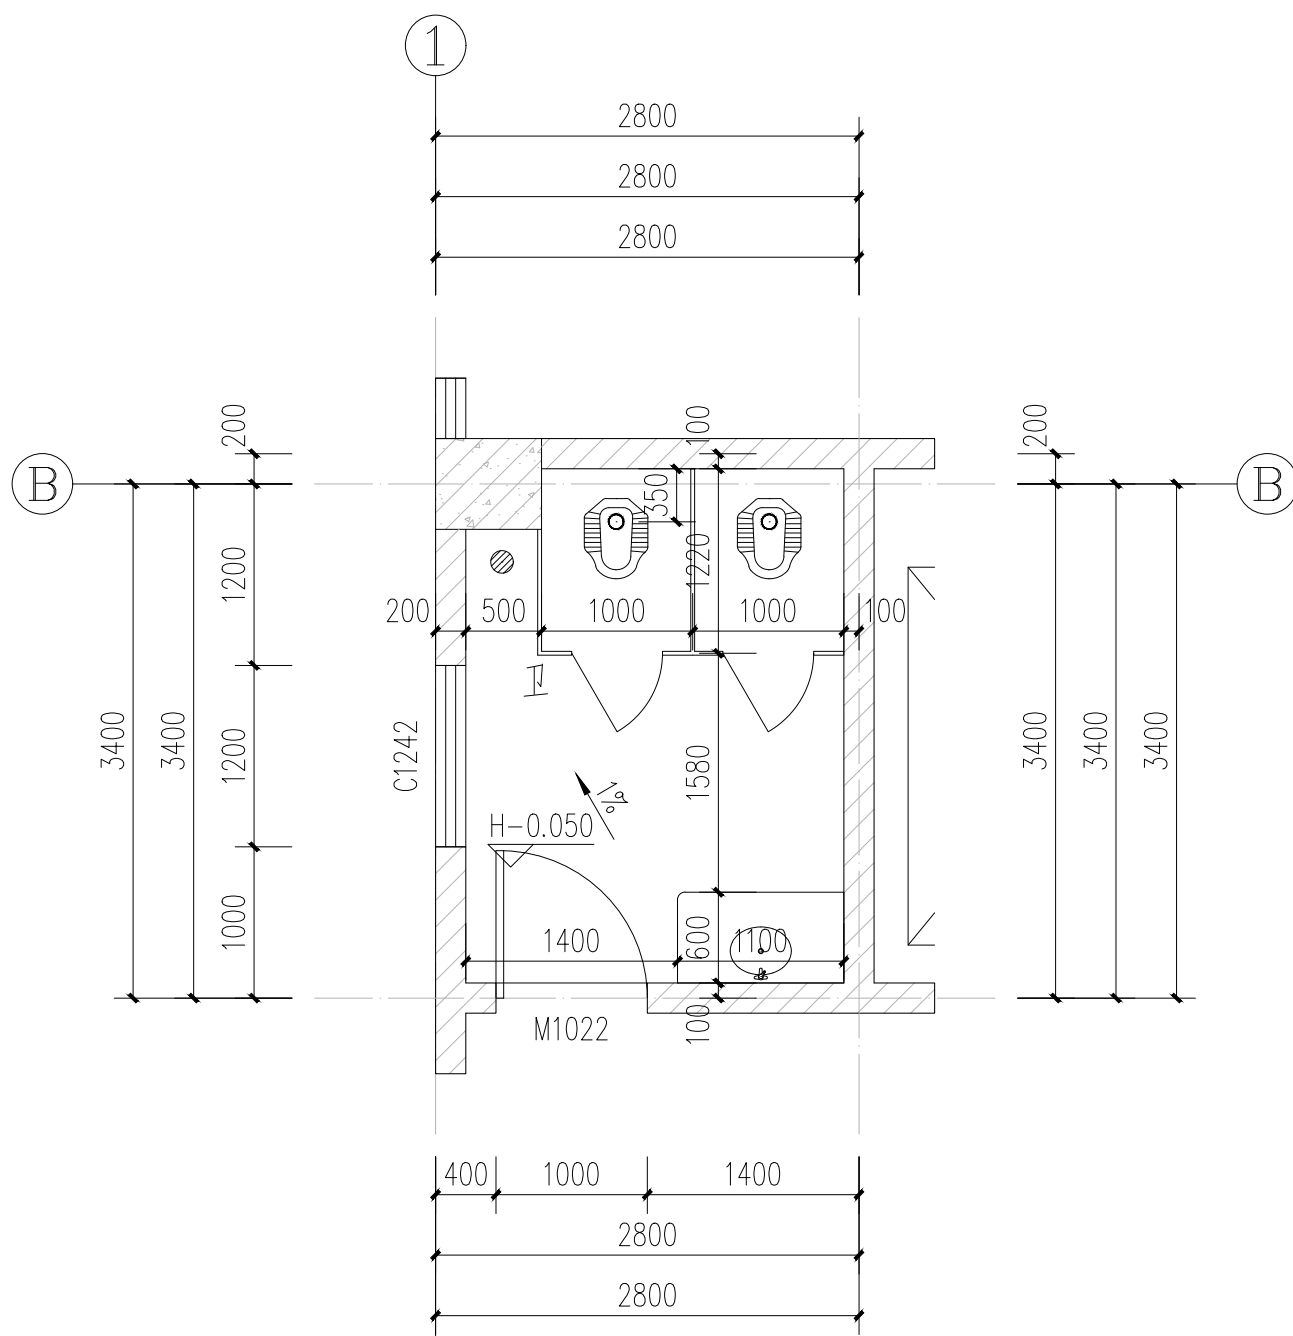


1 卫生间大样一 1:50

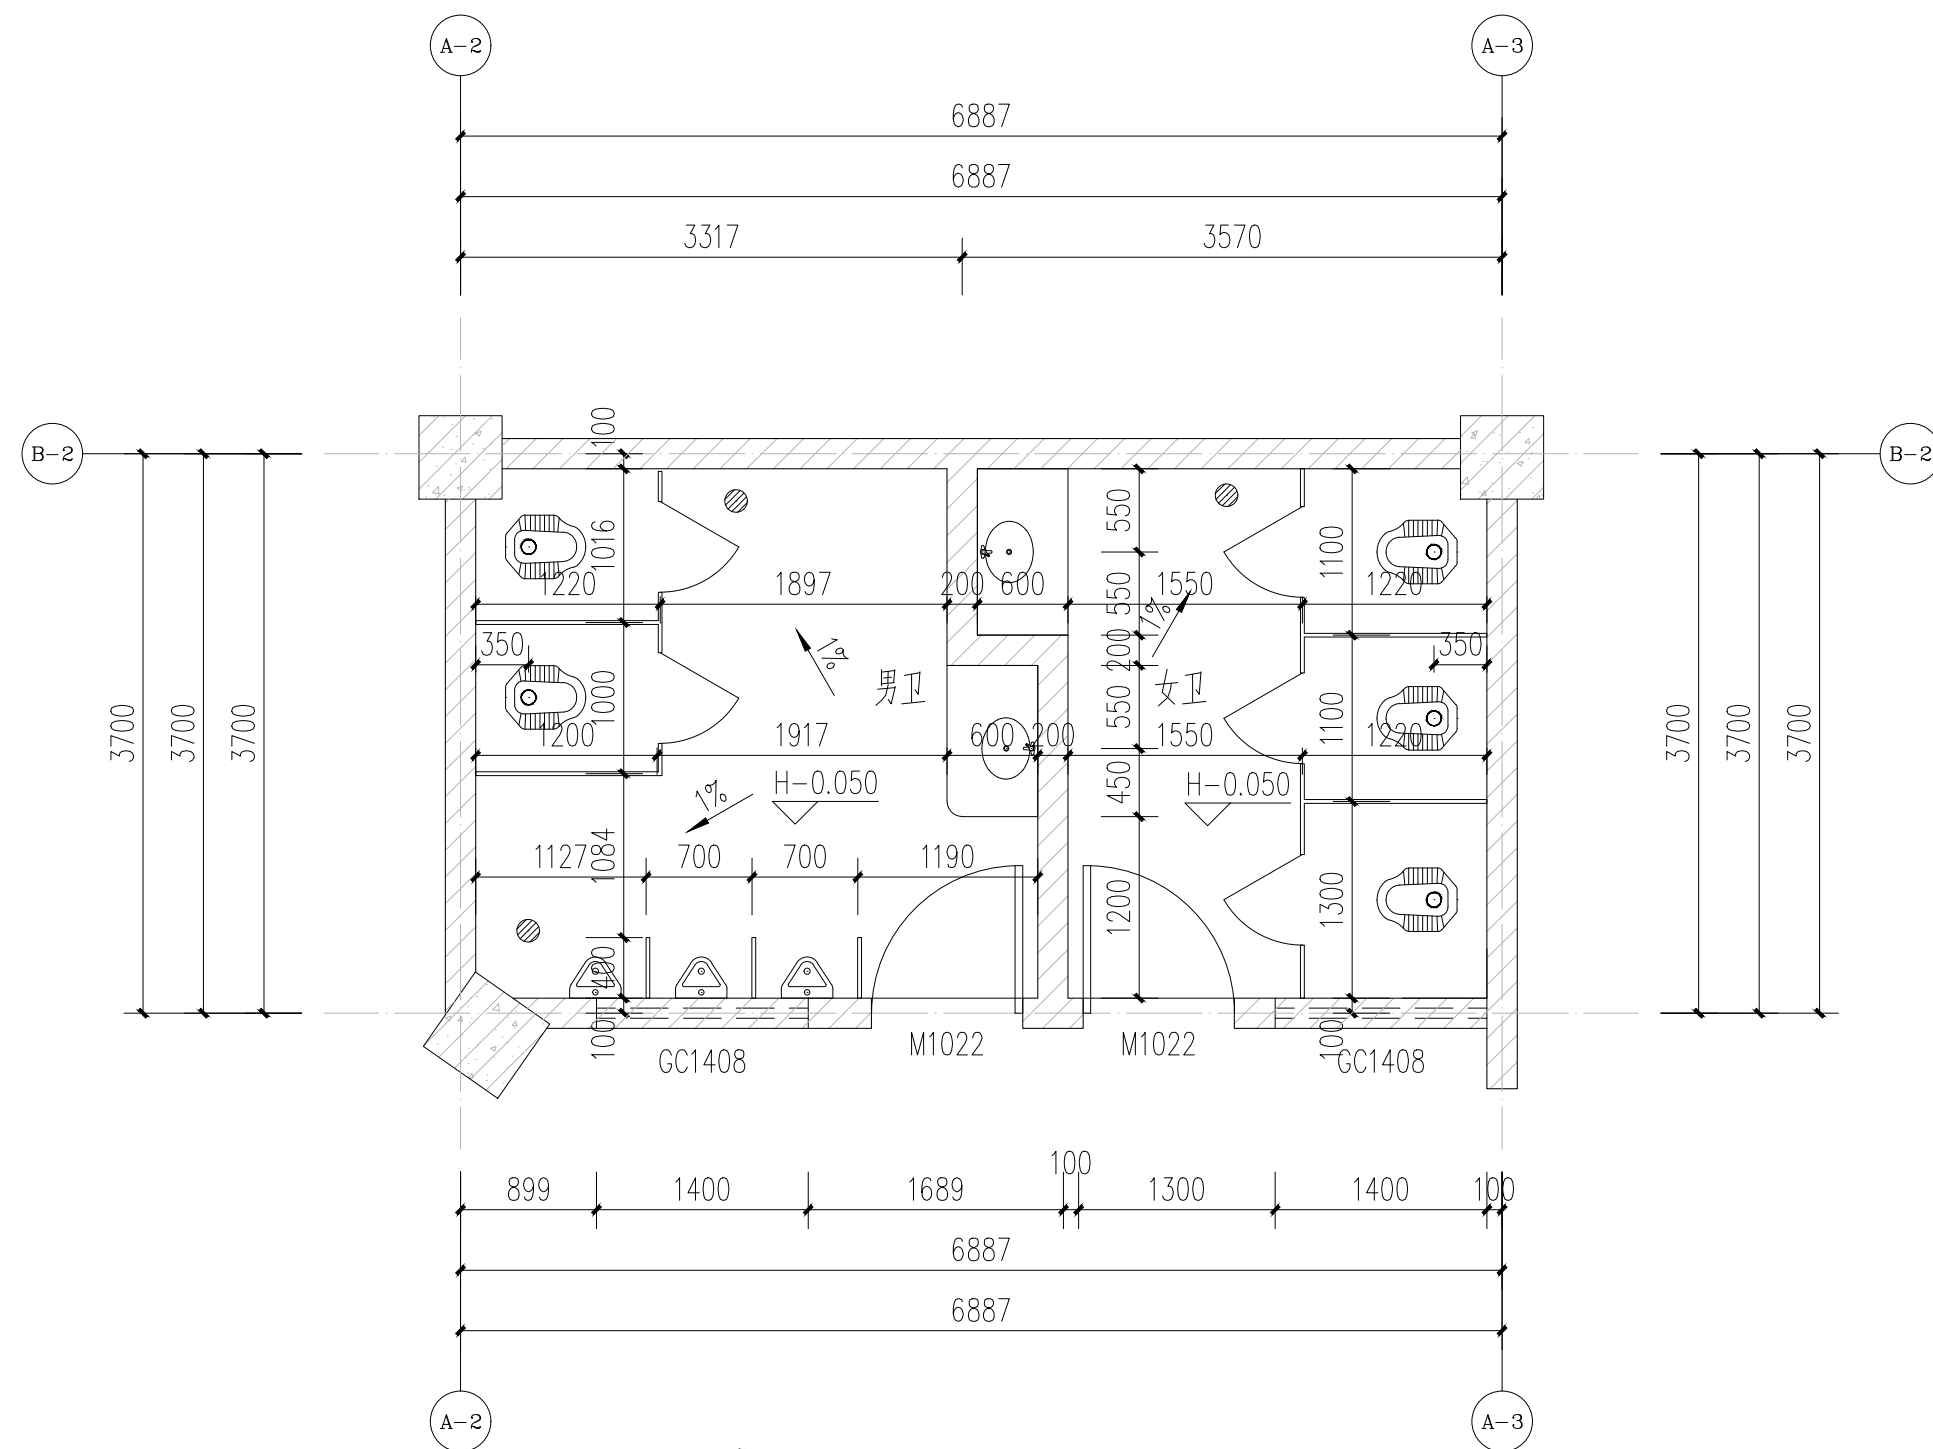


2 卫生间大样二 1:50

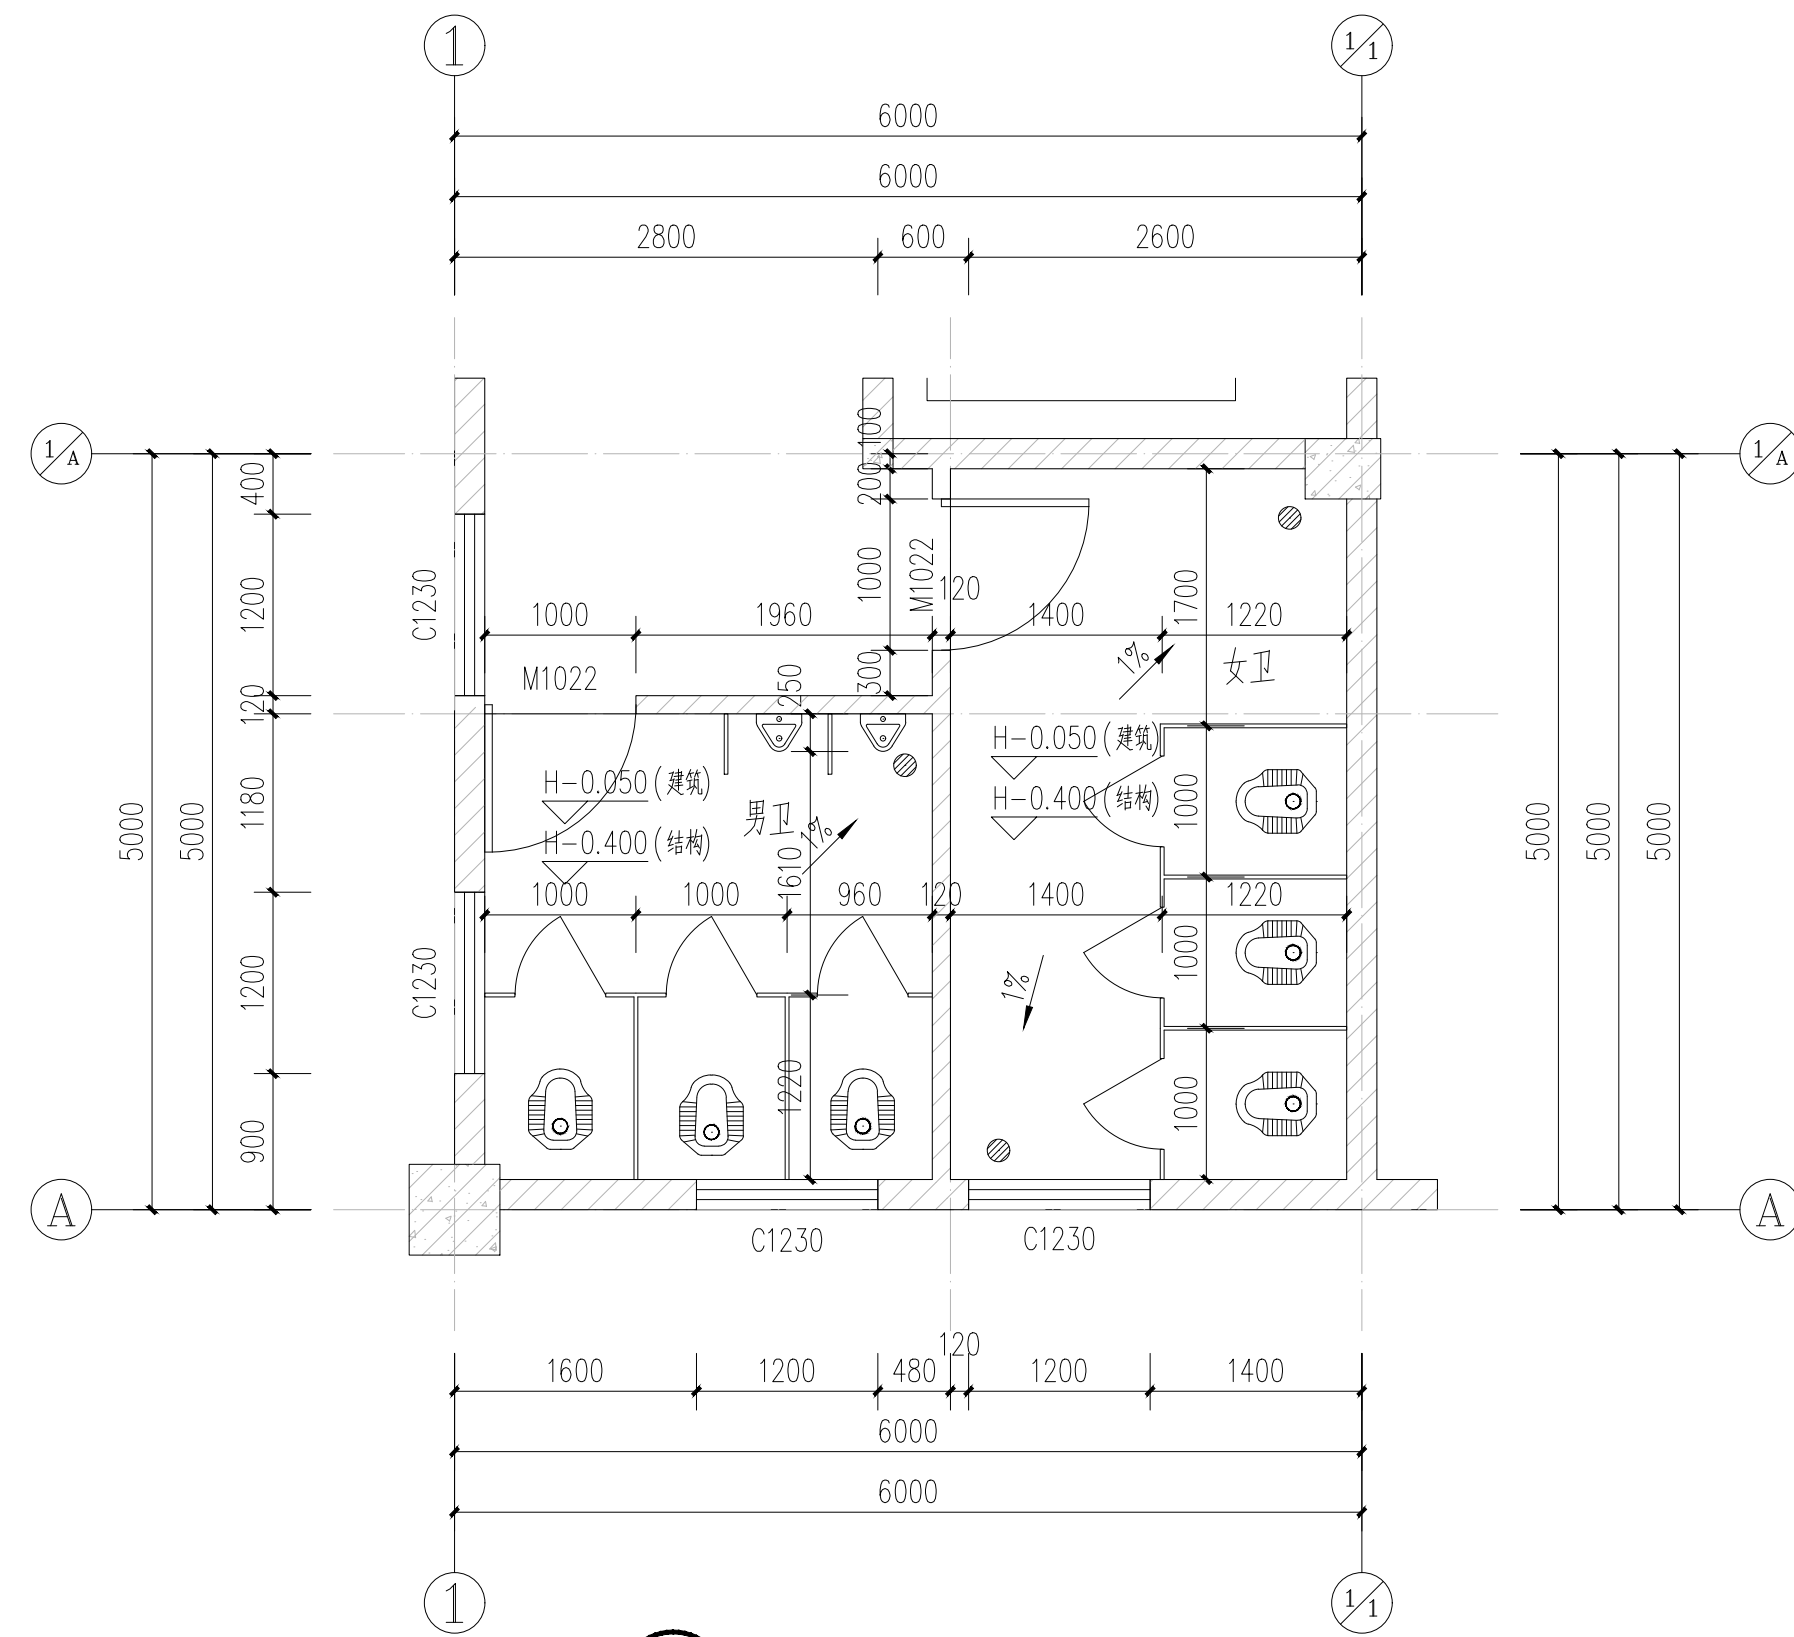

3 卫生间大样三 1:50

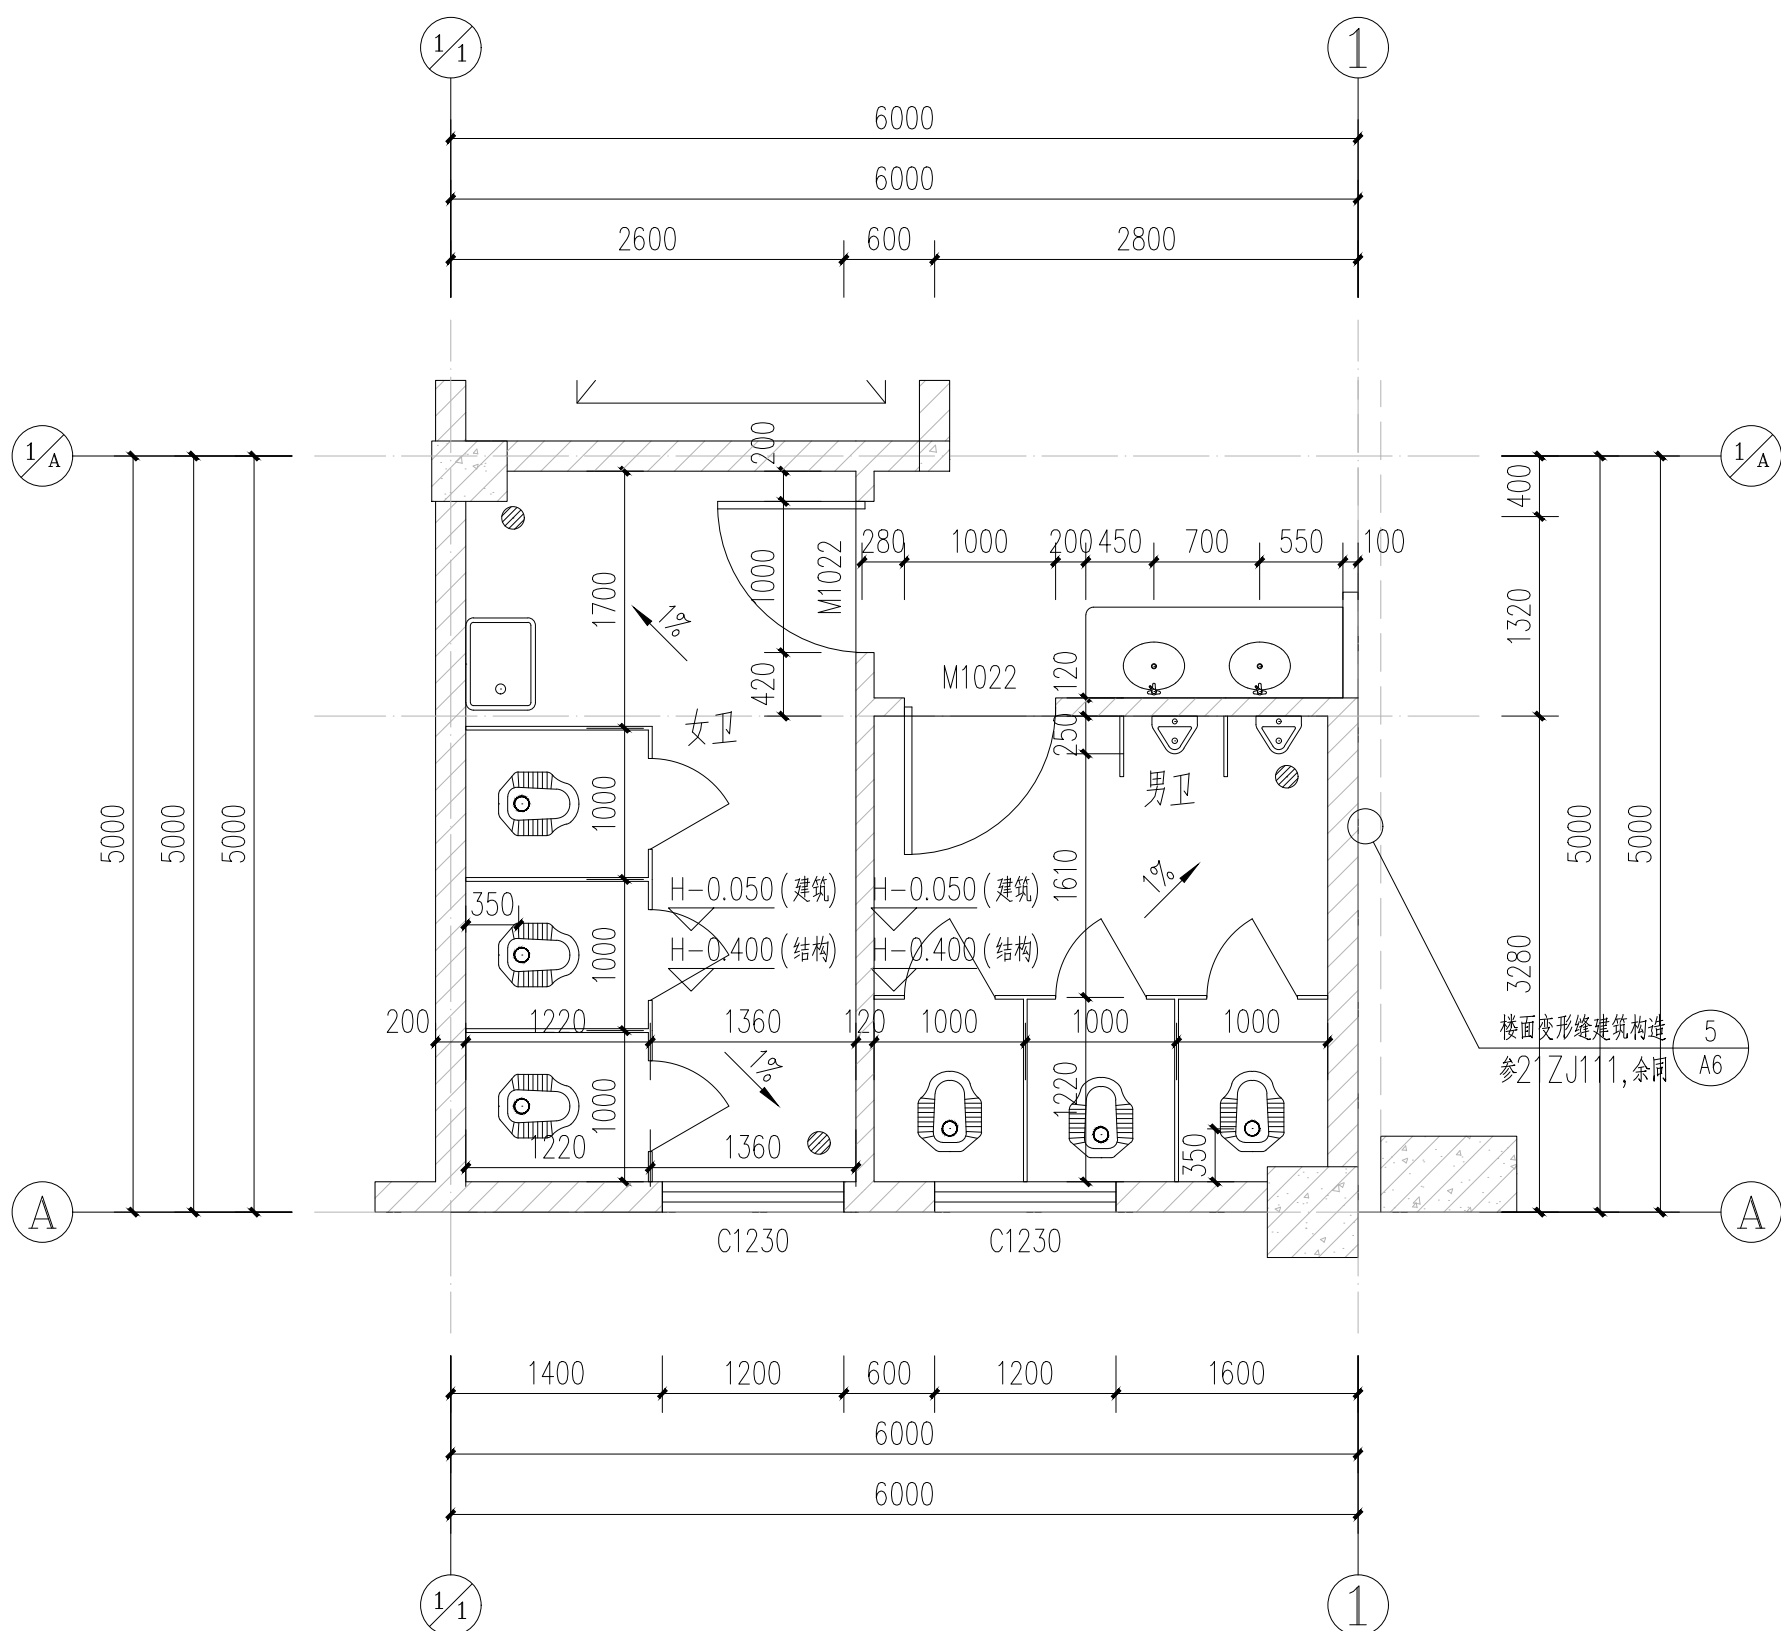

4 卫生间大样四 1:50

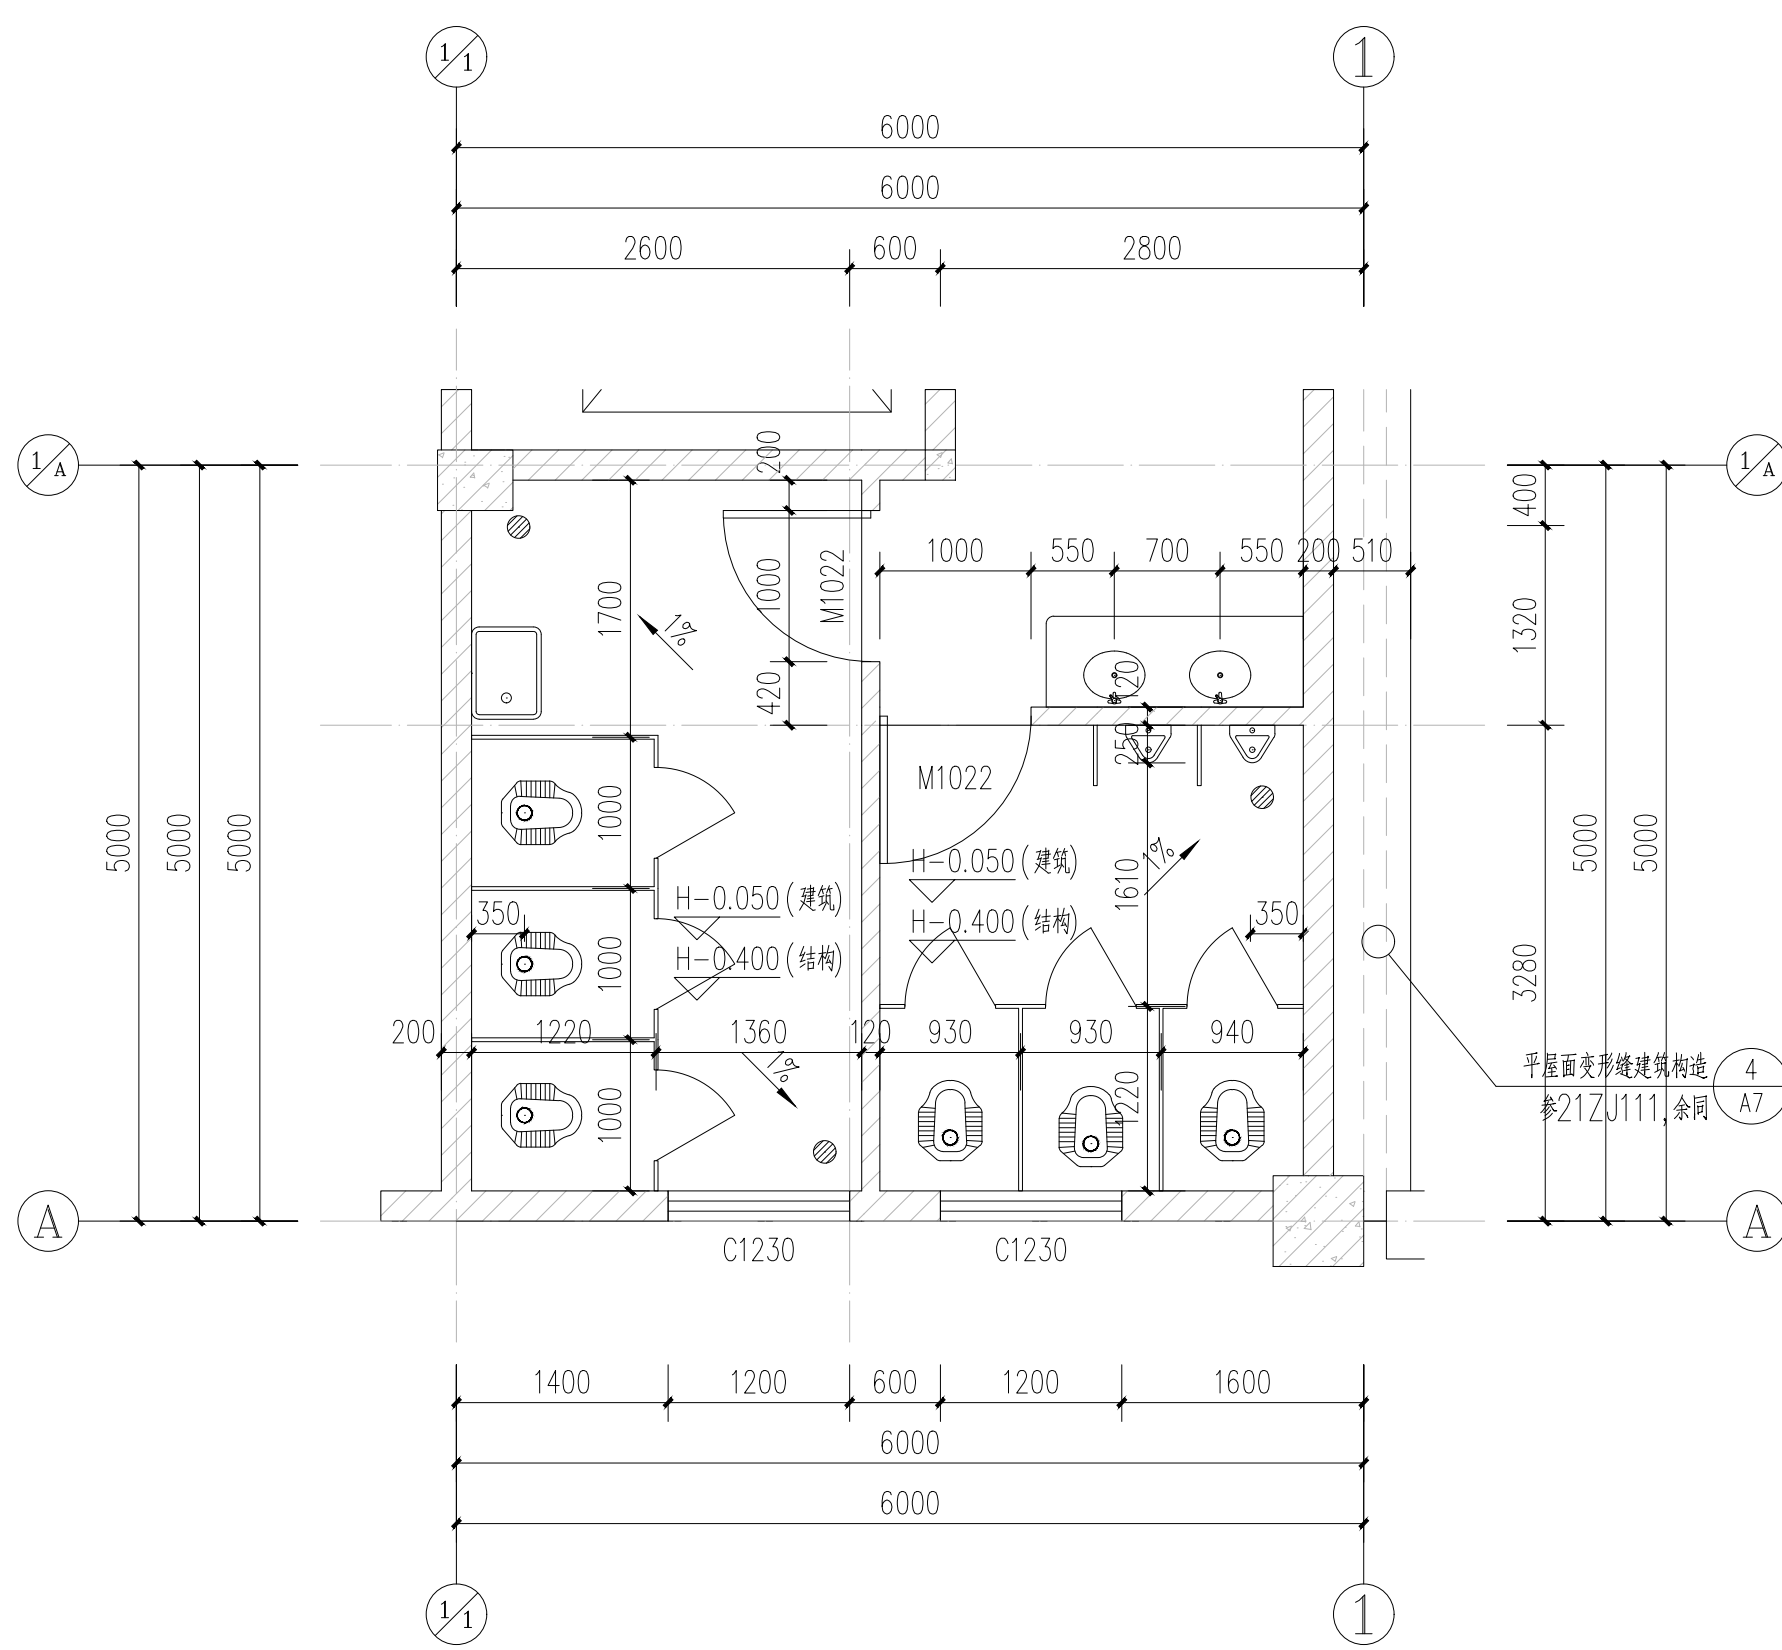

5 卫生间大样五 1:50

实 名	签 名
项目负责人 张成龙	
专业负责人 曾小刚	
设 计 人 唐 婷	
注册(执业)章 中华人民共和国一级注册建筑师 姓名: 张成龙 注册号: 3302056-028 有效期: 至2027年11月	

预留章

出图章

审图章

竣工章

备 注

本图未盖出图专用章无效		
 铭扬工程设计集团有限公司 MING YANG ENGINEERING DESIGN GROUP CO., LTD.		
类 别	实 名	签 名
审 定	金明哲	
审 核	曾小刚	
校 对	文桂林	
会 签		
建 筑	电 气	
结 构	暖 通	
给 排 水	其 他	
建设单位	乳源瑶族自治县一六镇人民政府	
工程名称	圆岭墩乡村振兴车间建设工程	
子项名称		
图纸名称	卫生间大样	
专 业	建筑	比 例 1:50
工程编号	图 号	JS-17
阶 段	施工图	时 间 2026.08