

	实 名	签 名
项目负责人	张成龙	
专业负责人	曾小刚	
设 计 人	唐 婷	

注册（执业）章

中华人民共和国一级注册建筑师		
姓 名：	张 成 龙	
注册号：	3302056-028	
有效期至：	至2027年11月	

预留章

出图章

审图章

竣工章

备 注

本图未盖出图专用章无效



铭扬工程设计集团有限公司
MING YANG ENGINEERING DESIGN GROUP CO., LTD

证书编号:	A133M0249
专业类别及等级:	建筑行业(建筑工程)甲级、房屋建筑工程设计专项甲级、公路行业(公路)专业乙级、建筑行业(建筑工程)乙级
证书编号:	E233C0562
专业类别及等级:	环境工程(水污染防治工程、污染防治工程、固体废物处理处置工程)专项乙级、电力行业(变电工程、输电工程、新能源发电)专业乙级、市政行业乙级
证书编号:	E233C0562
专业类别及等级:	工程咨询类(岩土工程)、岩土工程(建设)乙级 工程咨询类(岩土工程)(勘察设计与岩土工程)、工程勘察乙级

类 别	实 名	签 名
市 定	金明哲	金明哲
市 核	曾小刚	曾小刚
交 对	文桂林	文桂林

会 签

建 筑		电 气	
结 构		暖 通	
合 排 水		其 他	


建设单位 乳源瑶族自治县一六镇人民政府

工程名称	圆岭墩乡村振兴车间建设工程
------	---------------


子项名称

图纸名称	LT3 楼梯大样二
------	-----------


专 业	建筑	比 例	1:50
工程编号		图 号	JS-24
价 段	施工图	时 间	2026.08

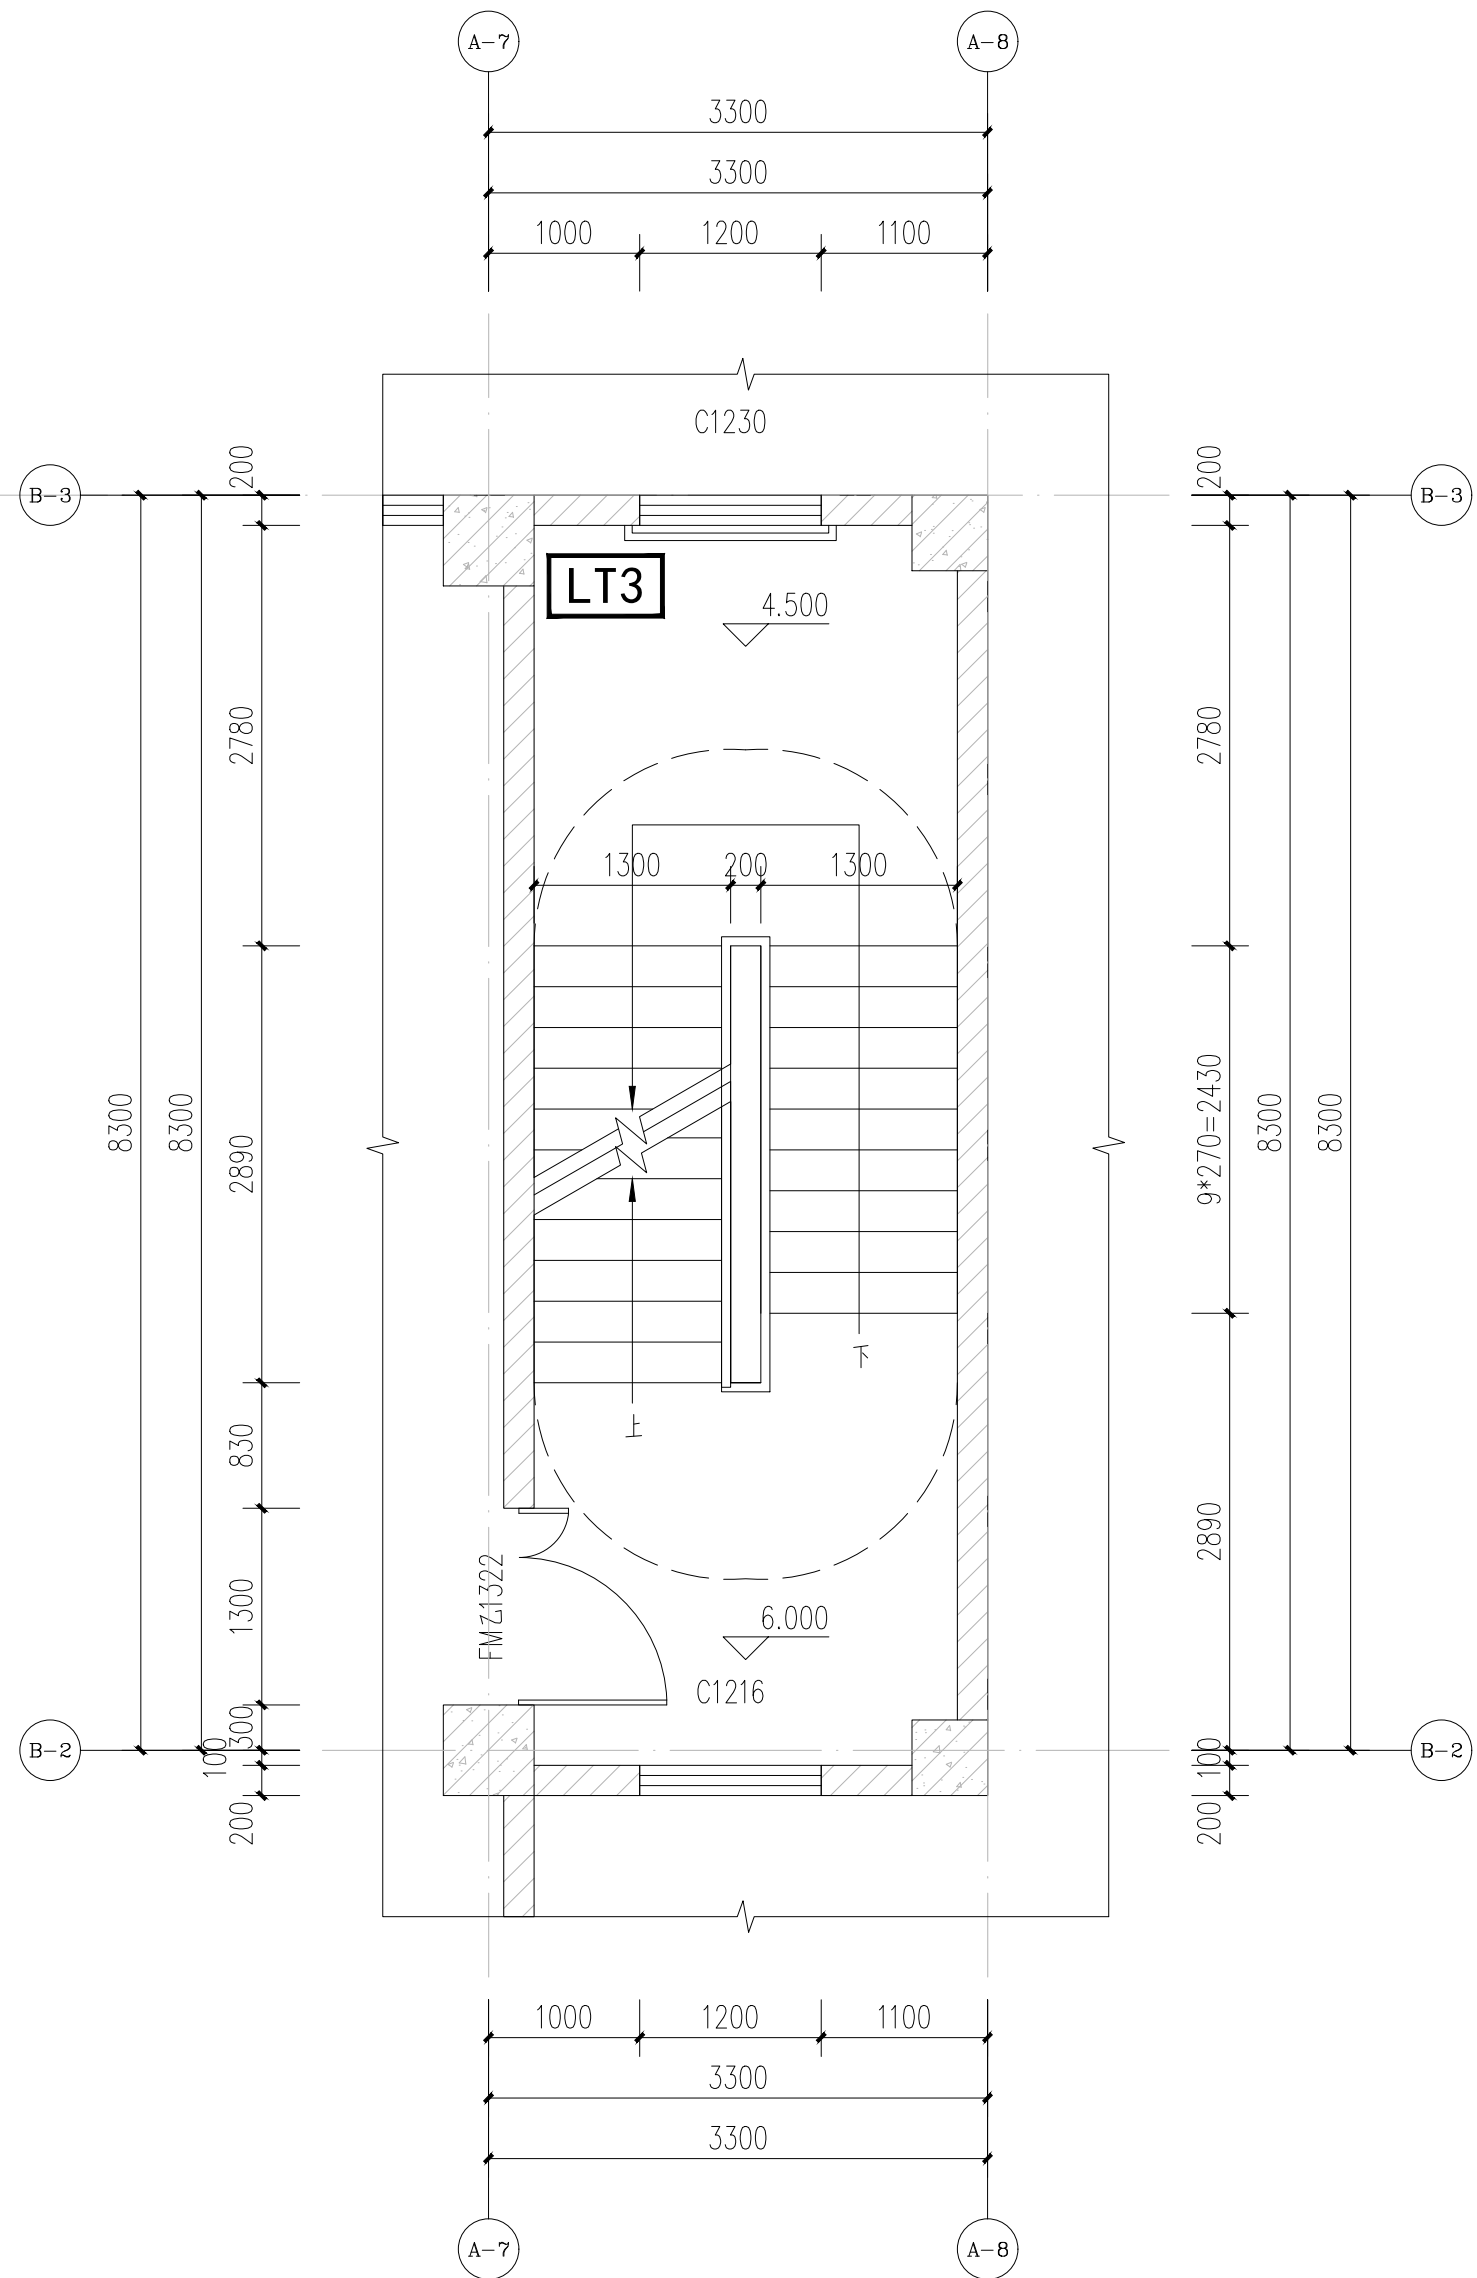

LT3 二层平面图 1:50

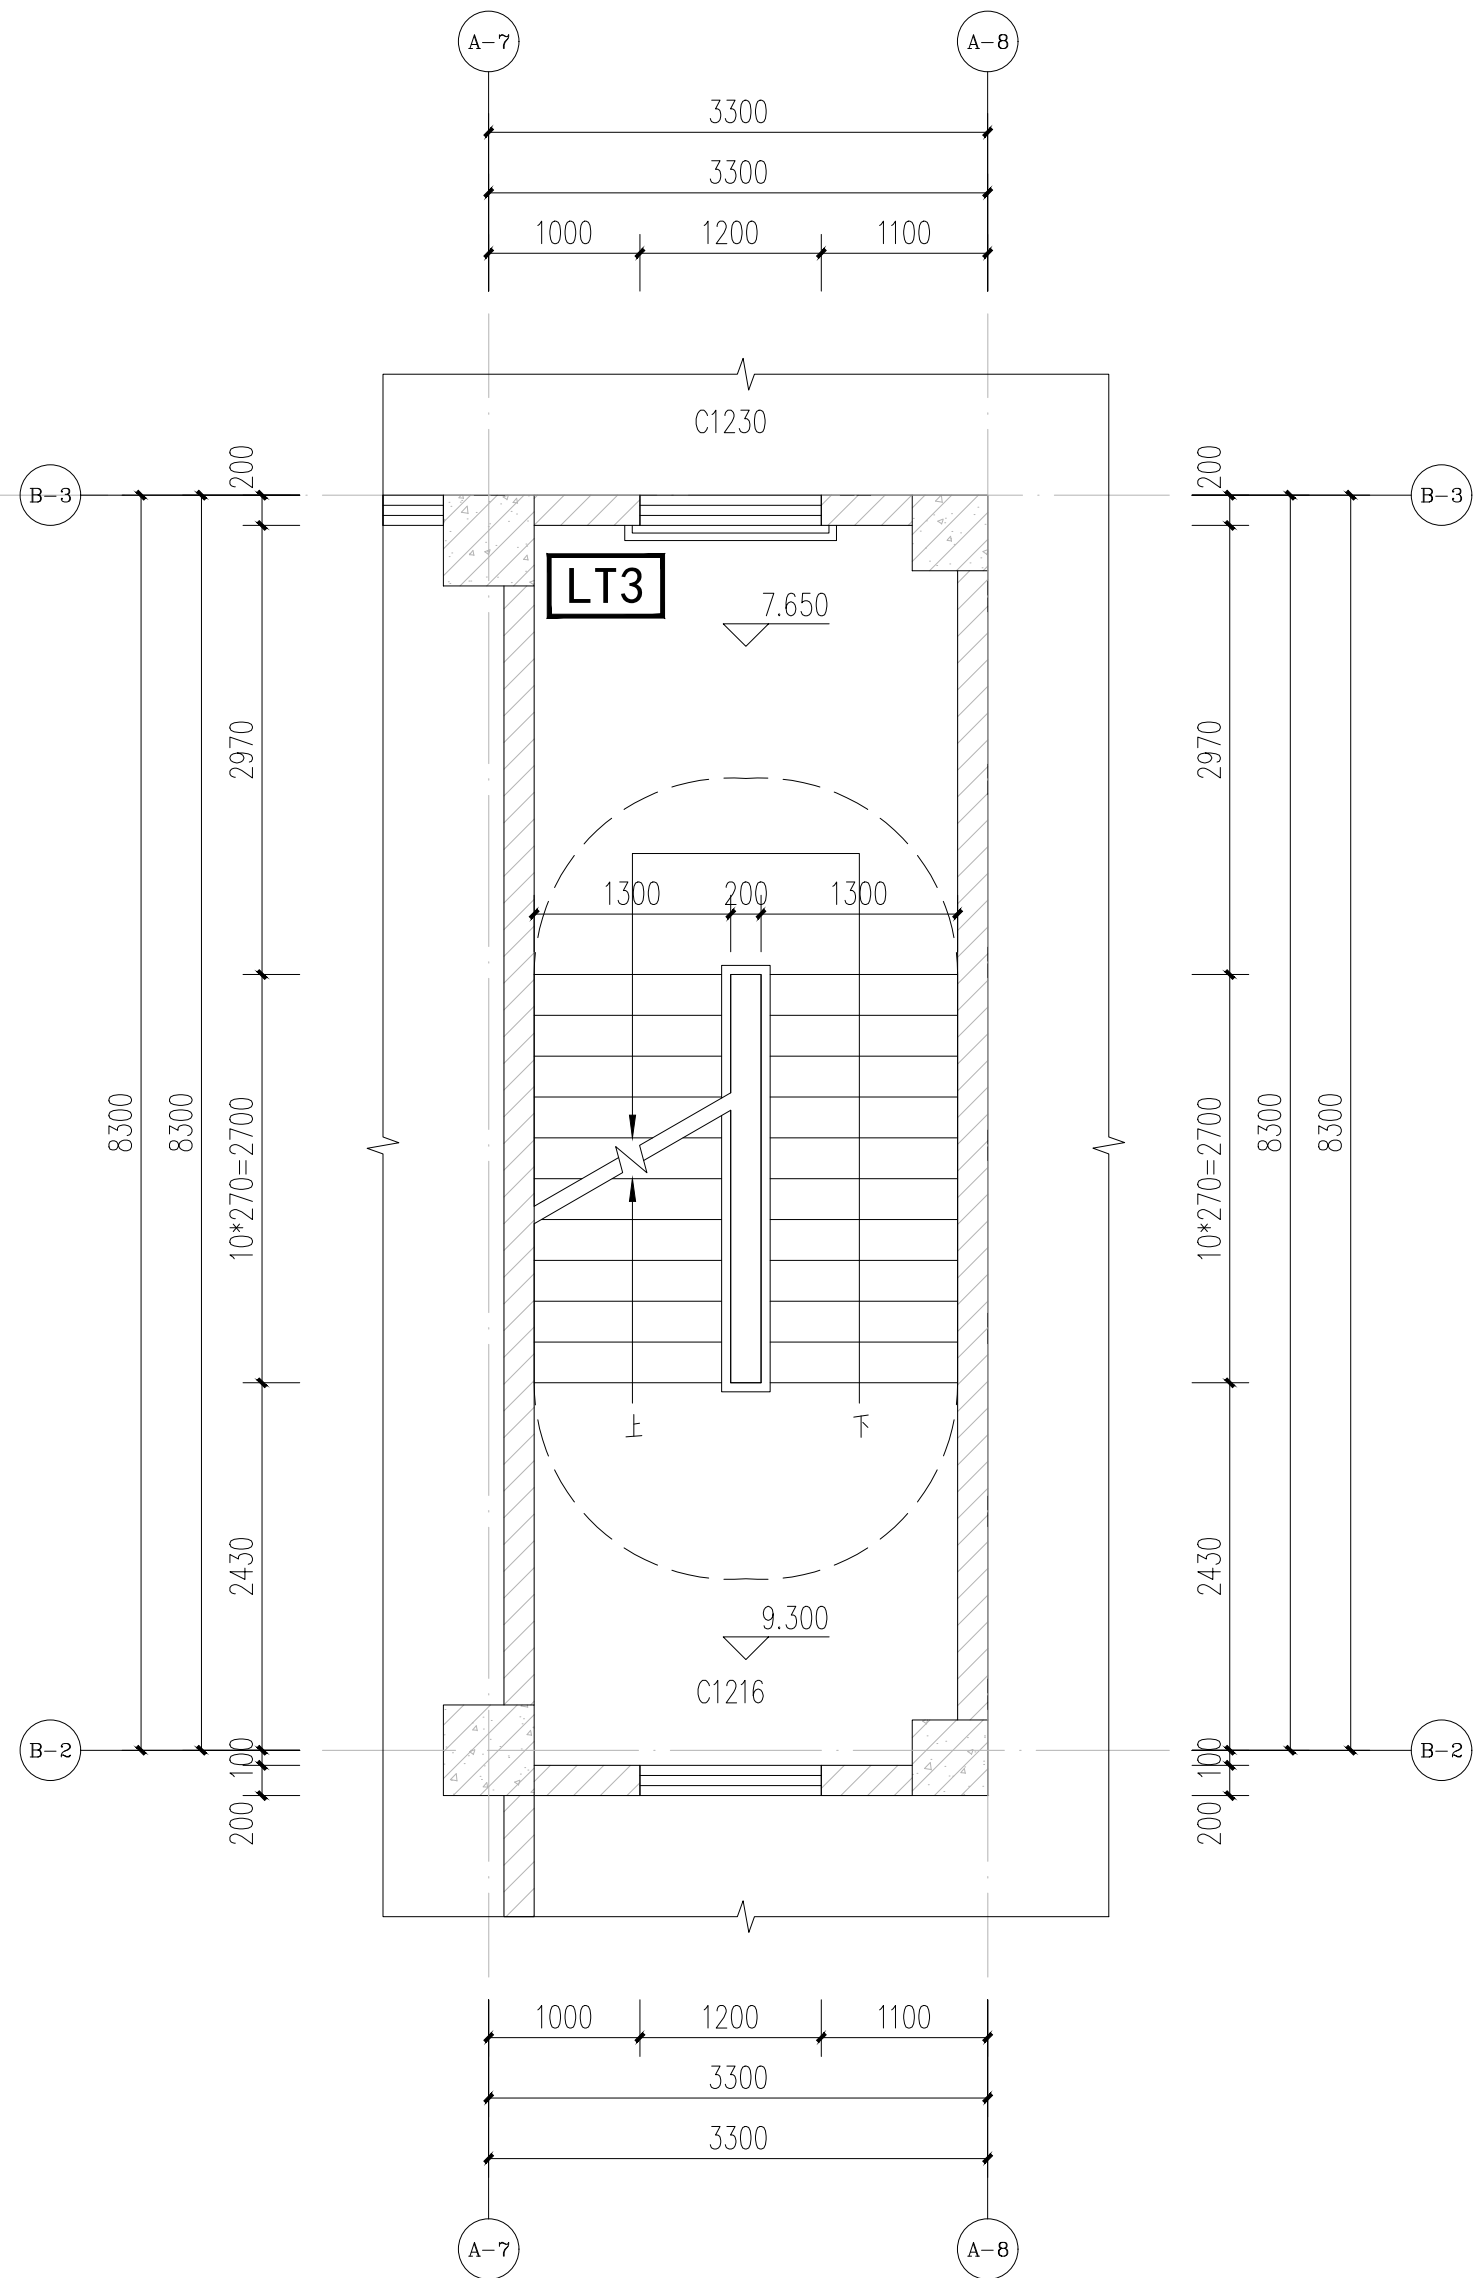

LT3 9.60m米高处平面图 1:50

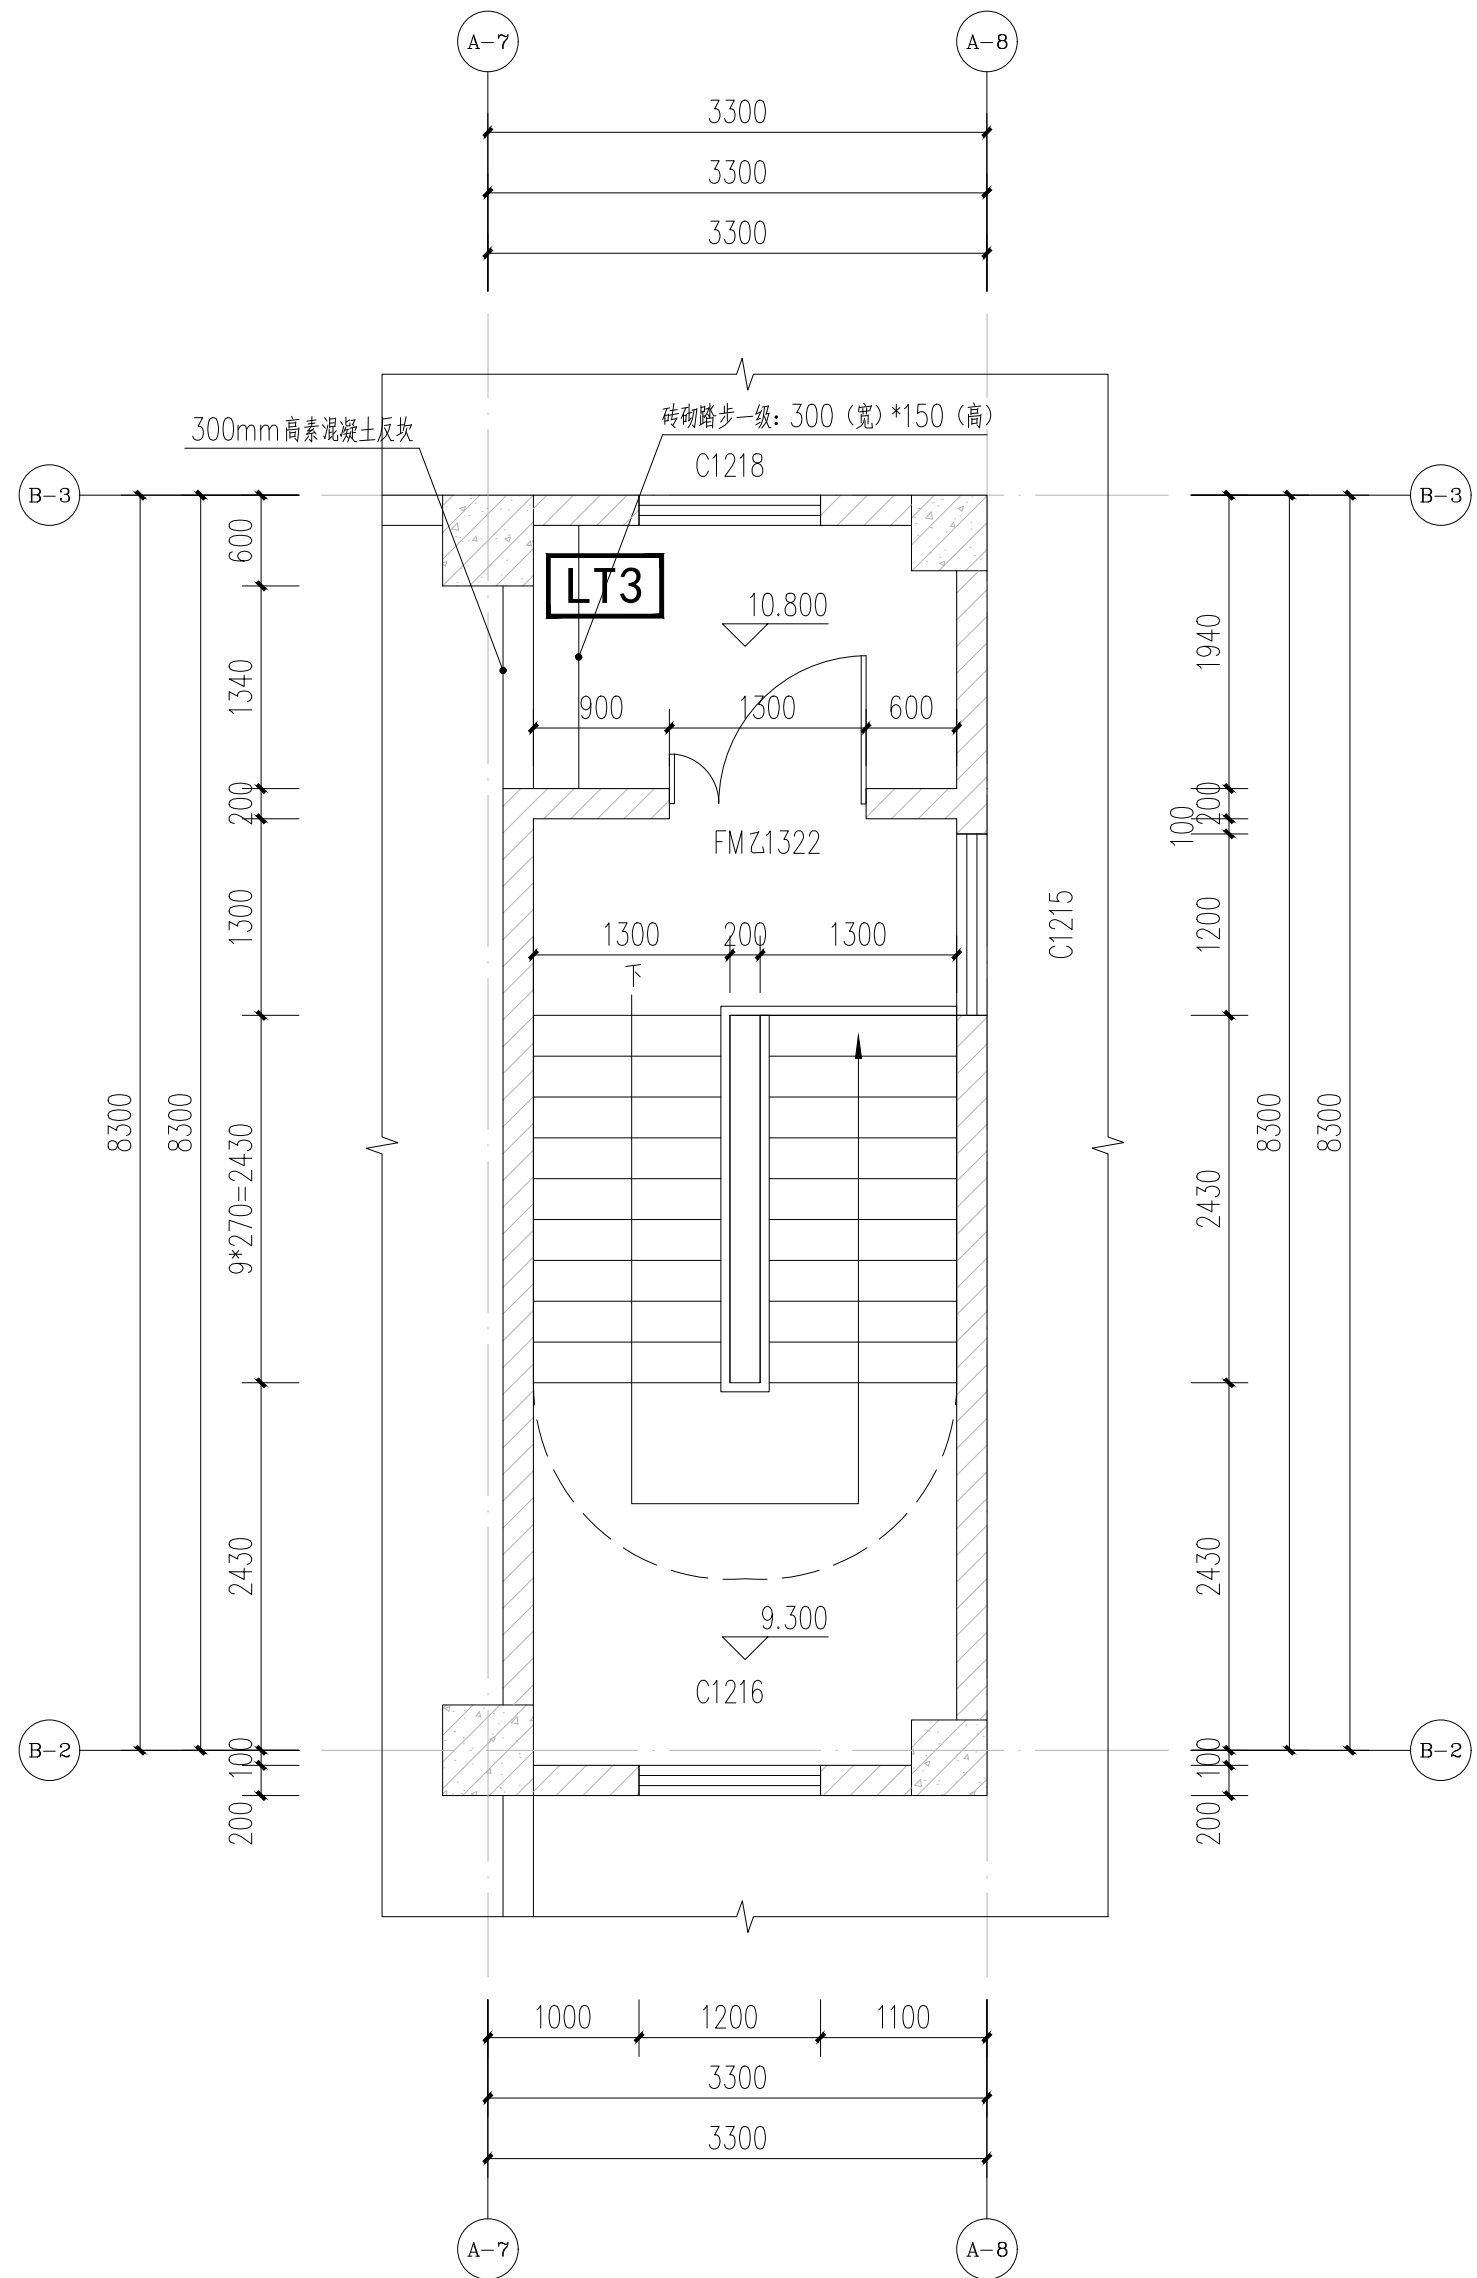

LT3 屋顶平面图 1:50