




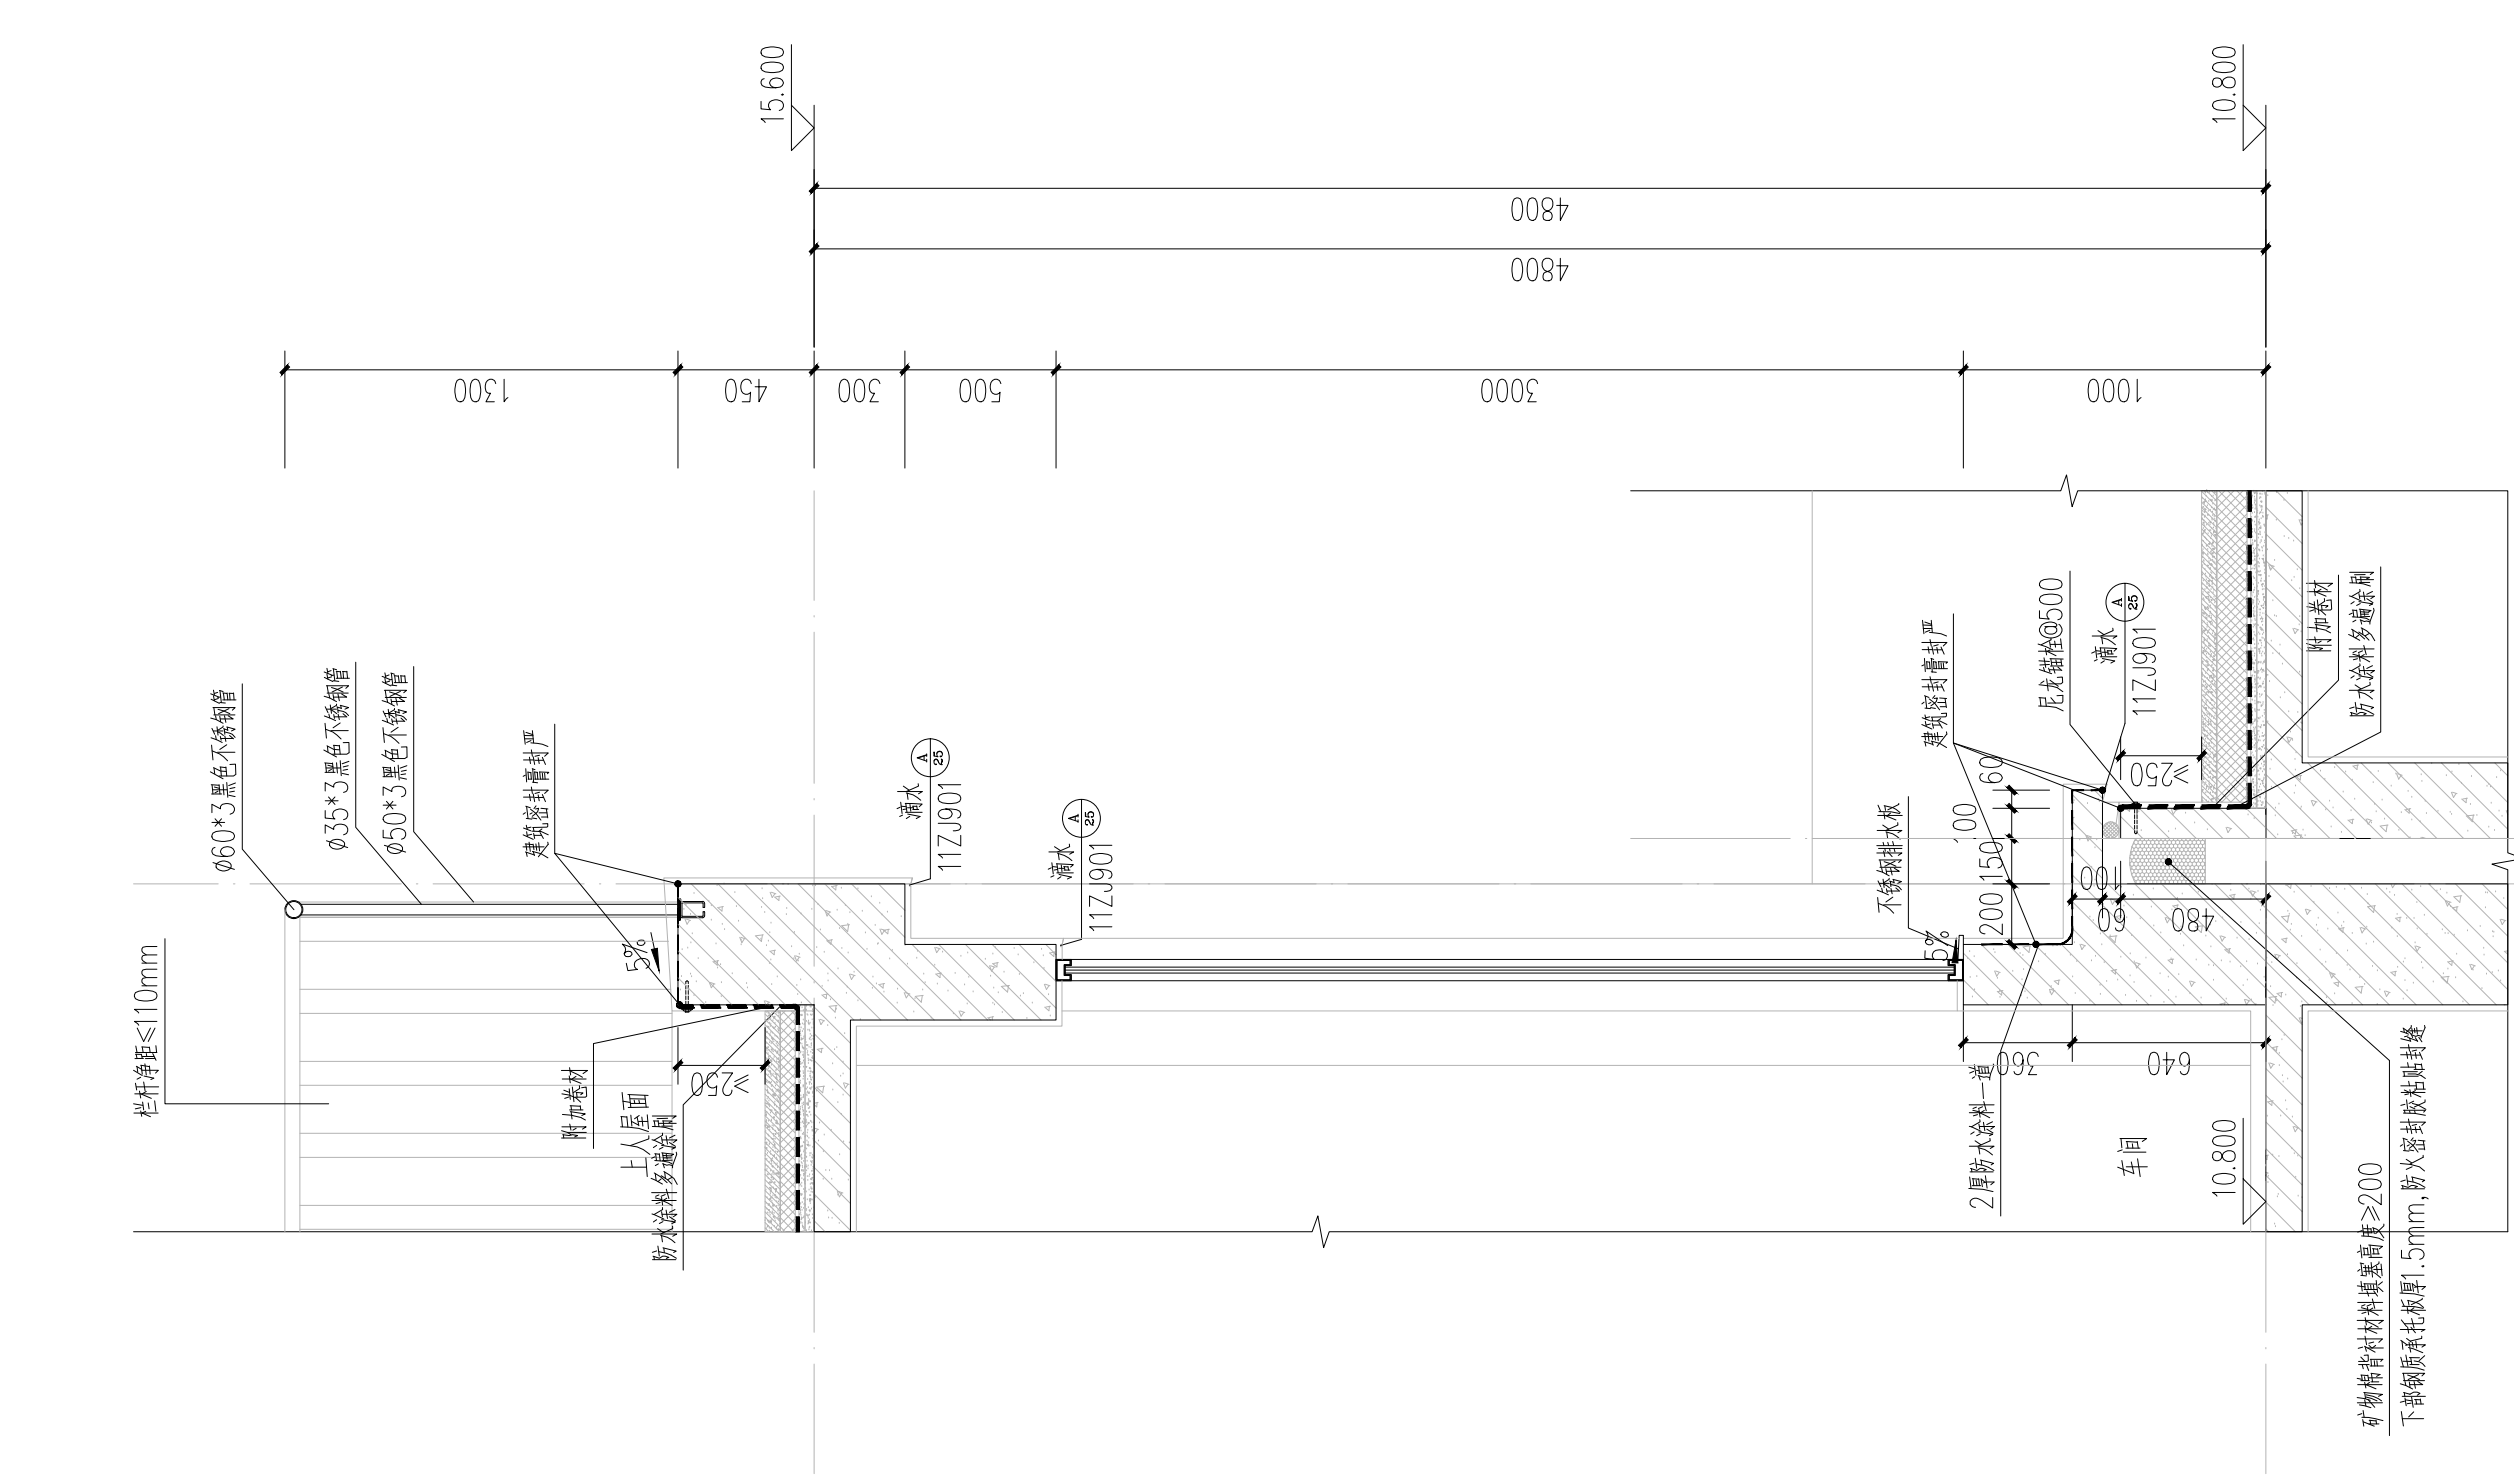


10 墙身大样 1:25

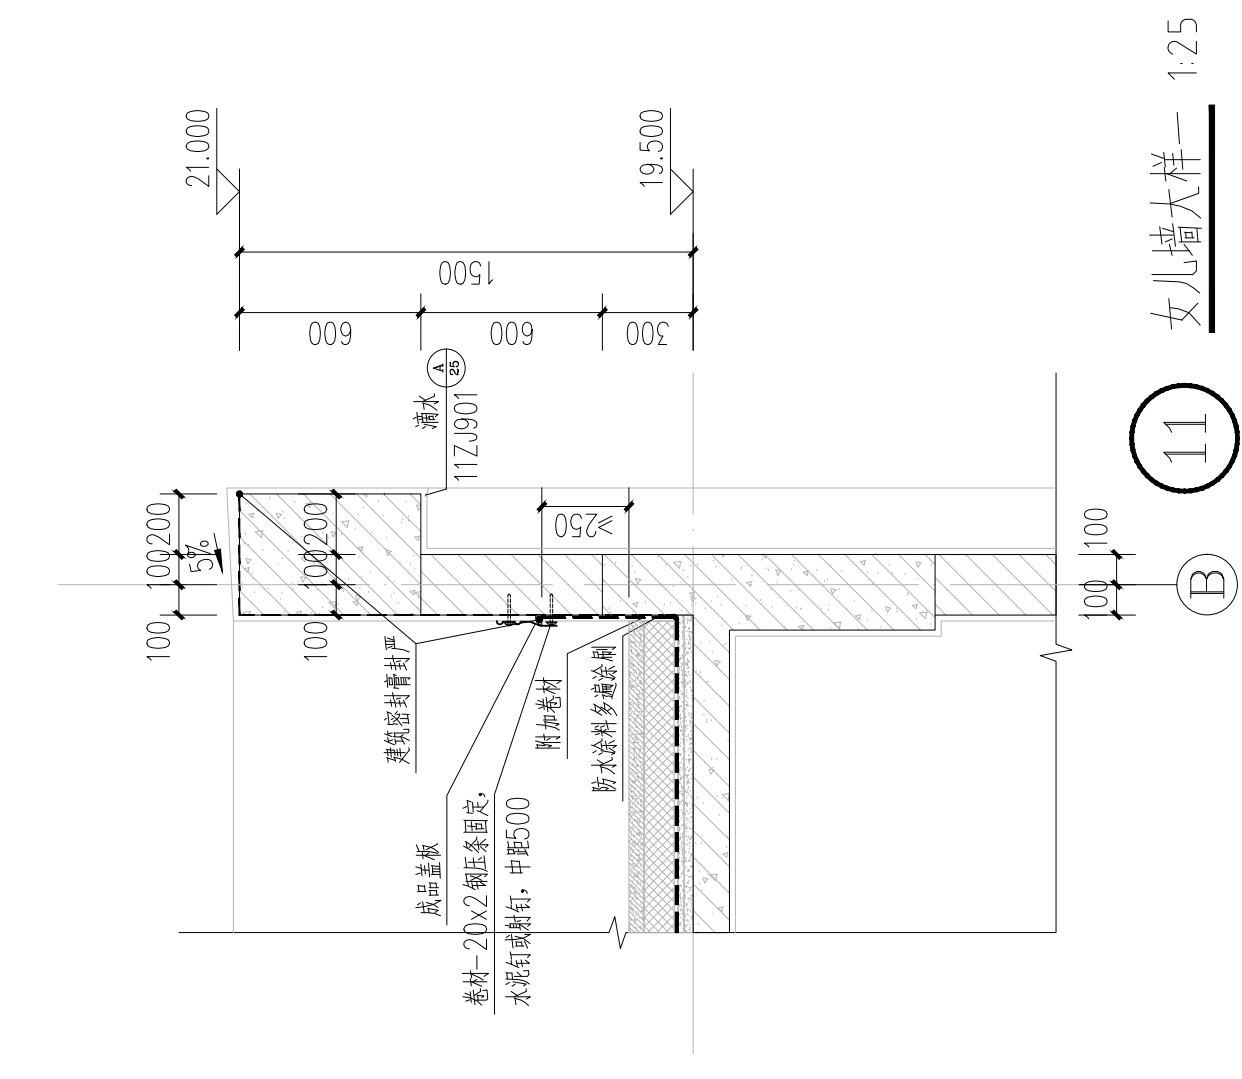


11 女儿墙大样一 1:25

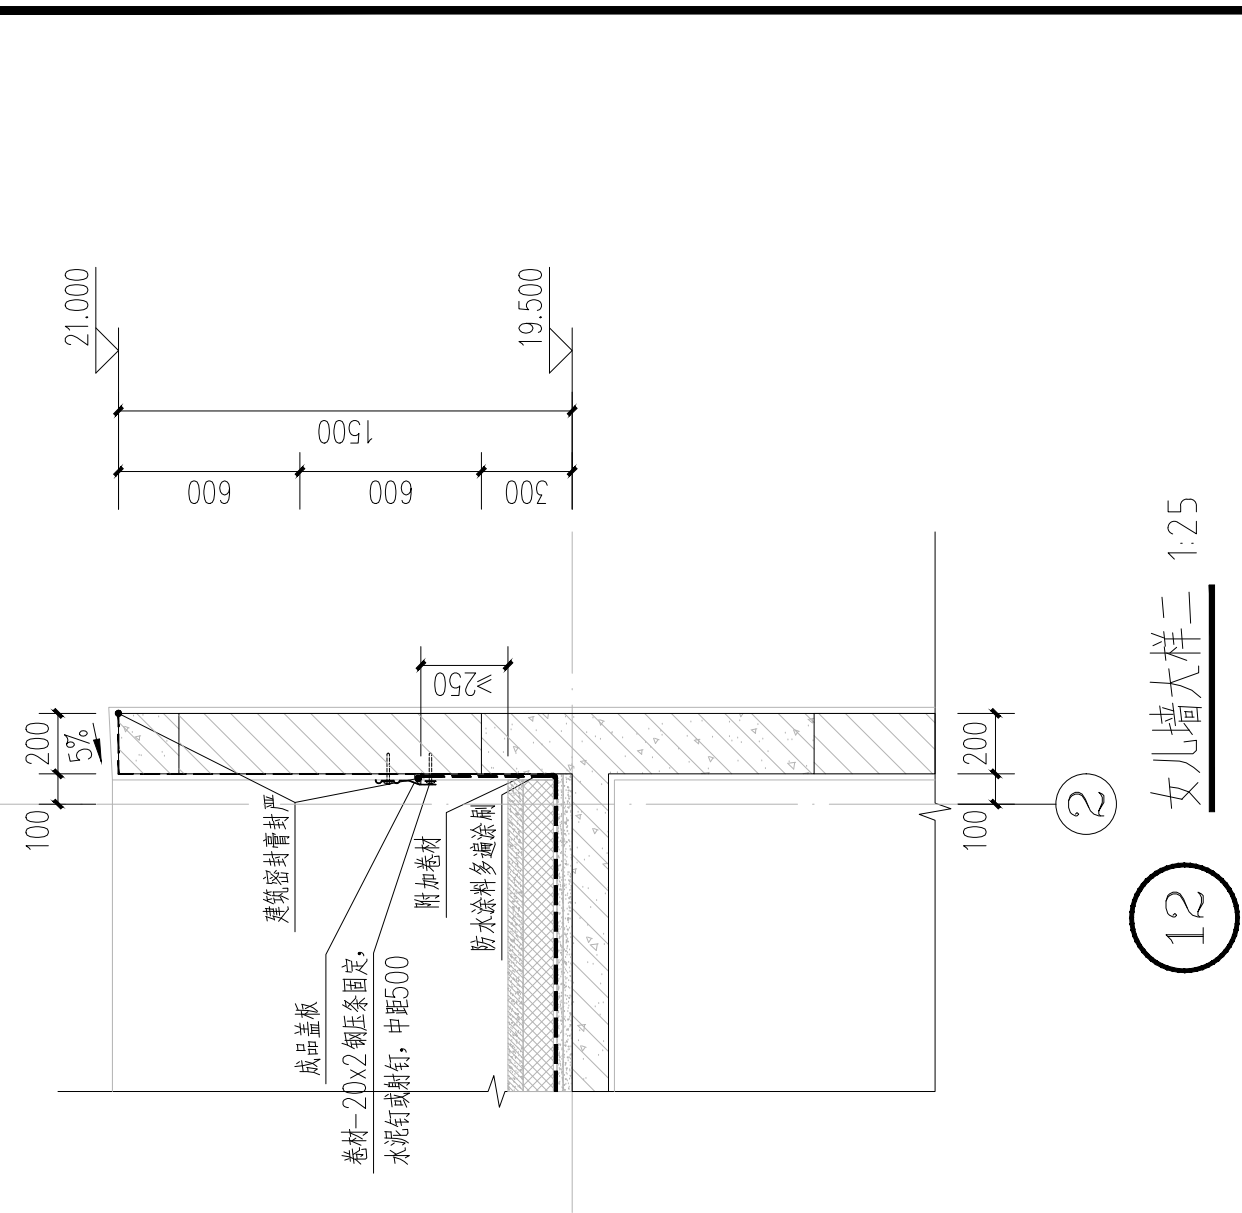


12 女儿墙大样二 1:25

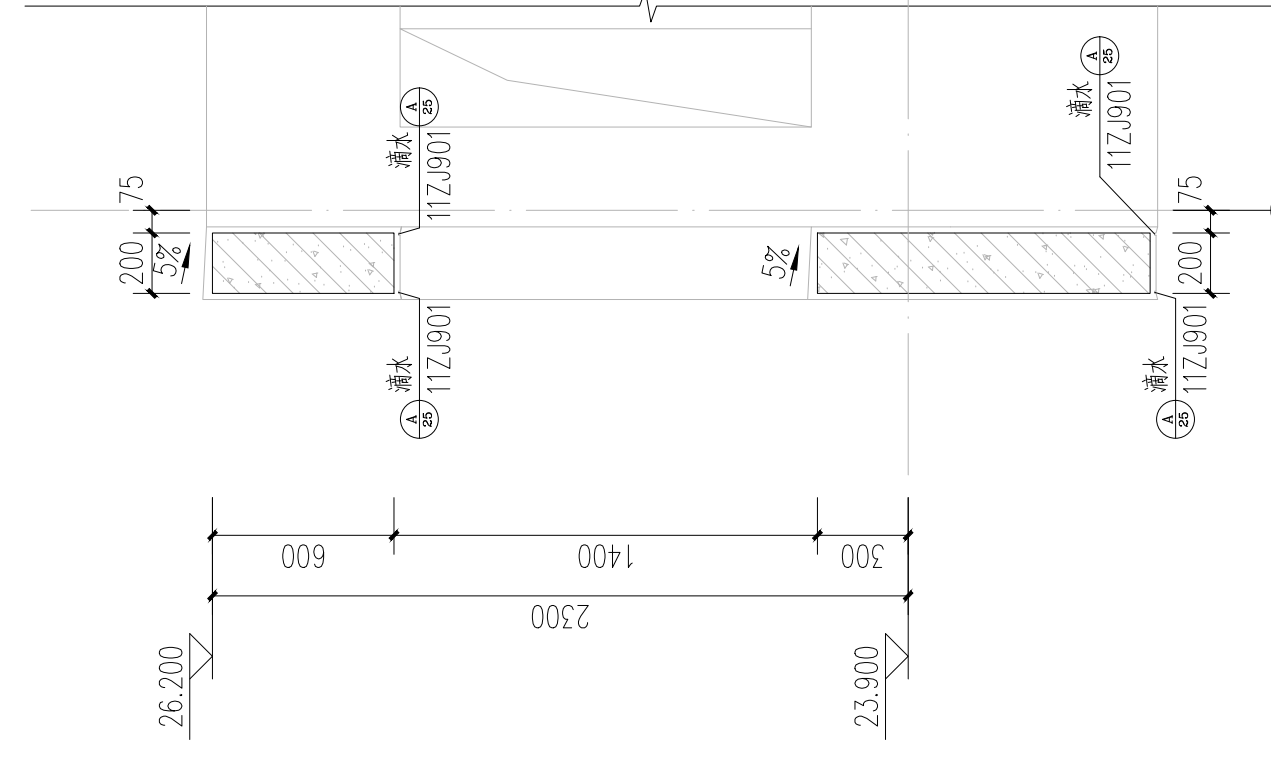


13 女儿墙大样三 1:25

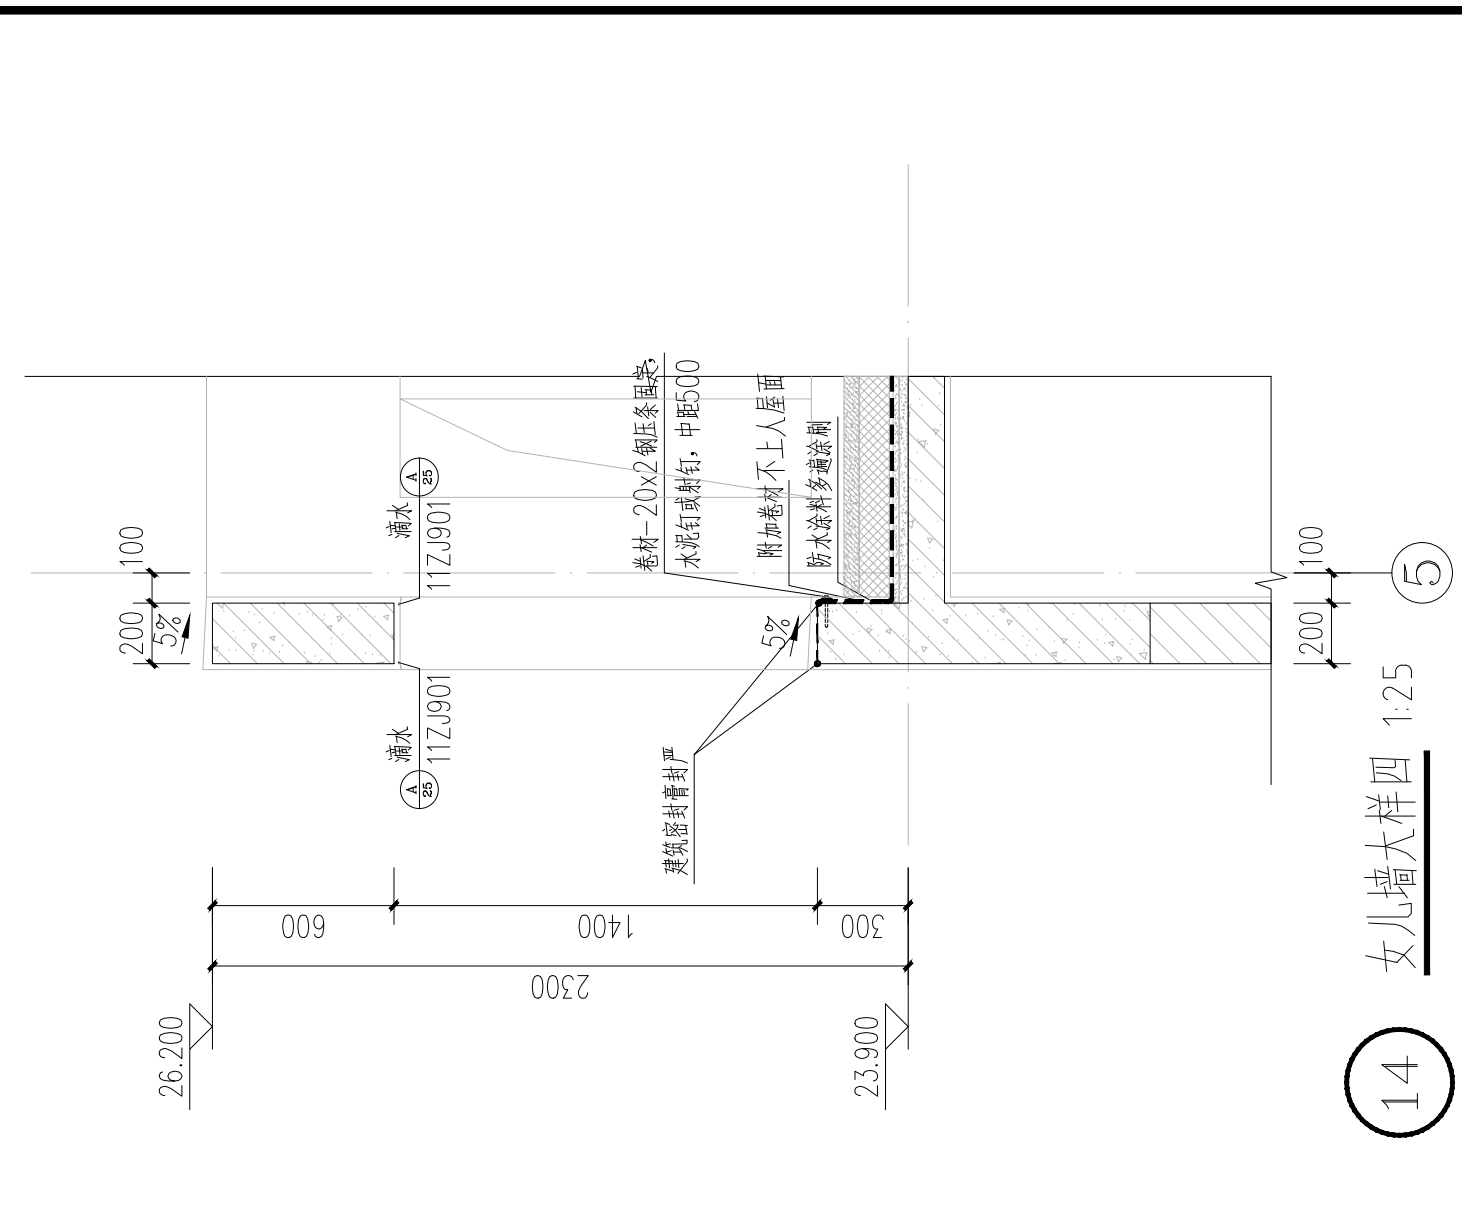


14 女儿墙大样四 1:25

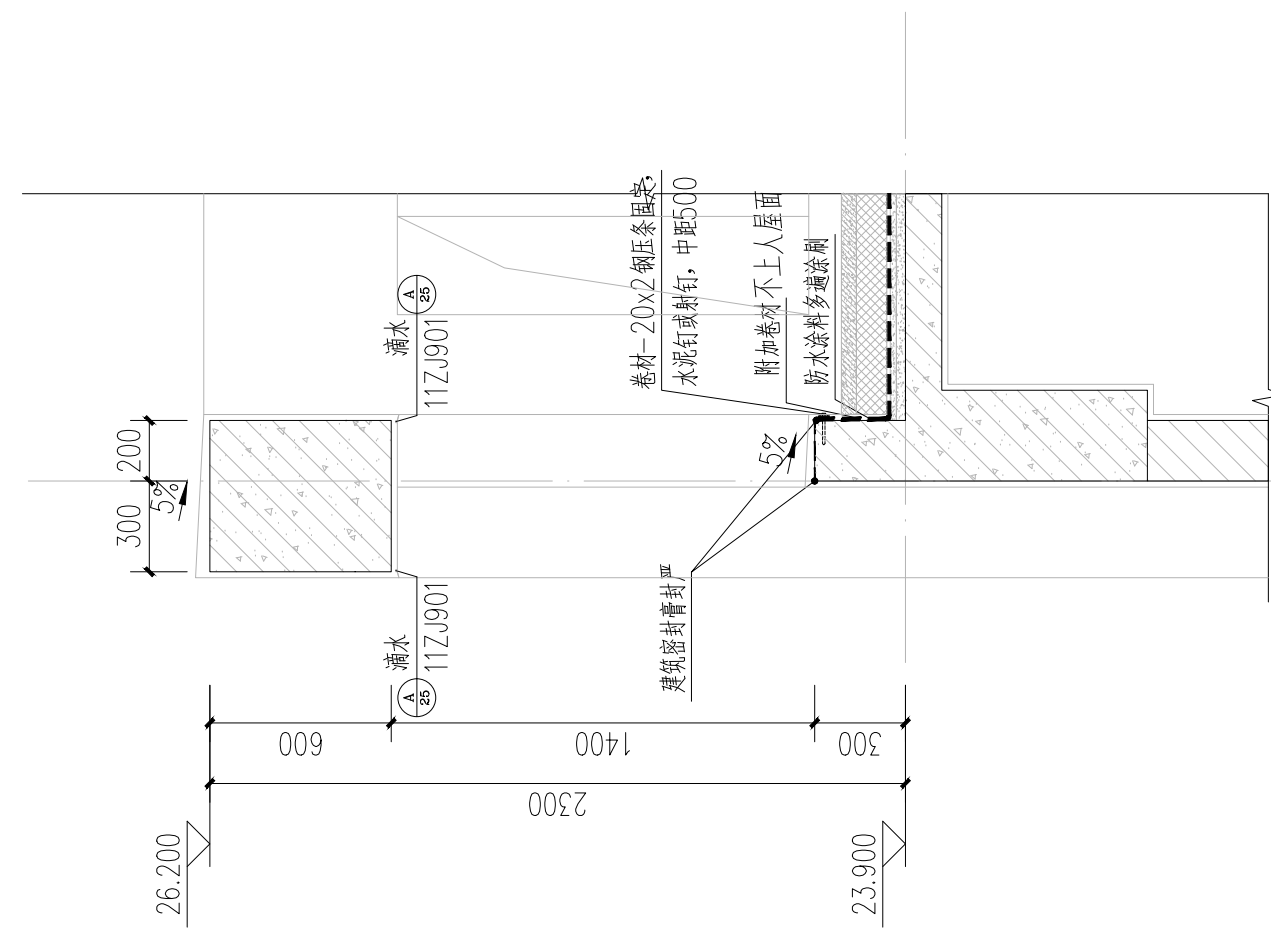


15 女儿墙大样五 1:25

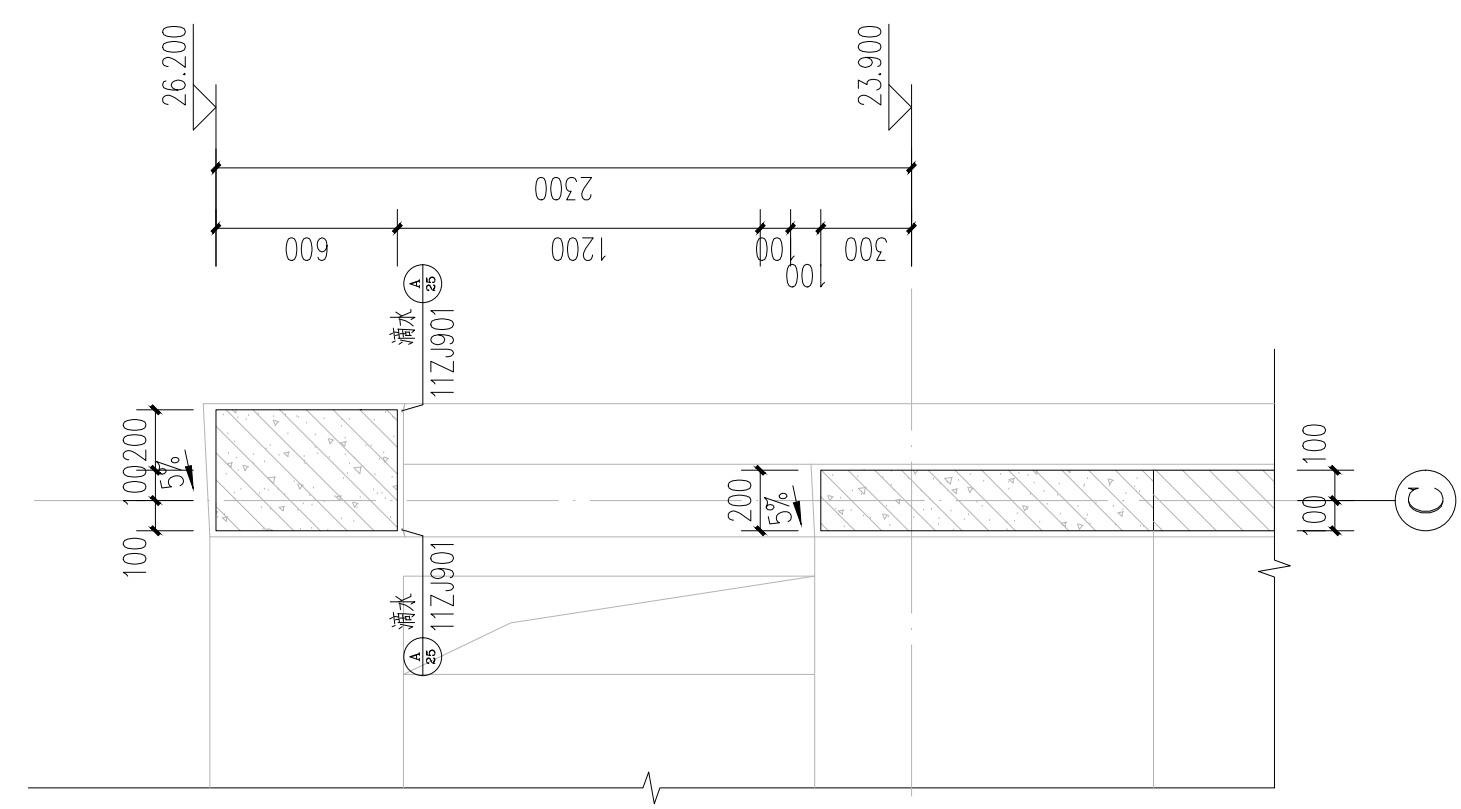


16 女儿墙大样六 1:25

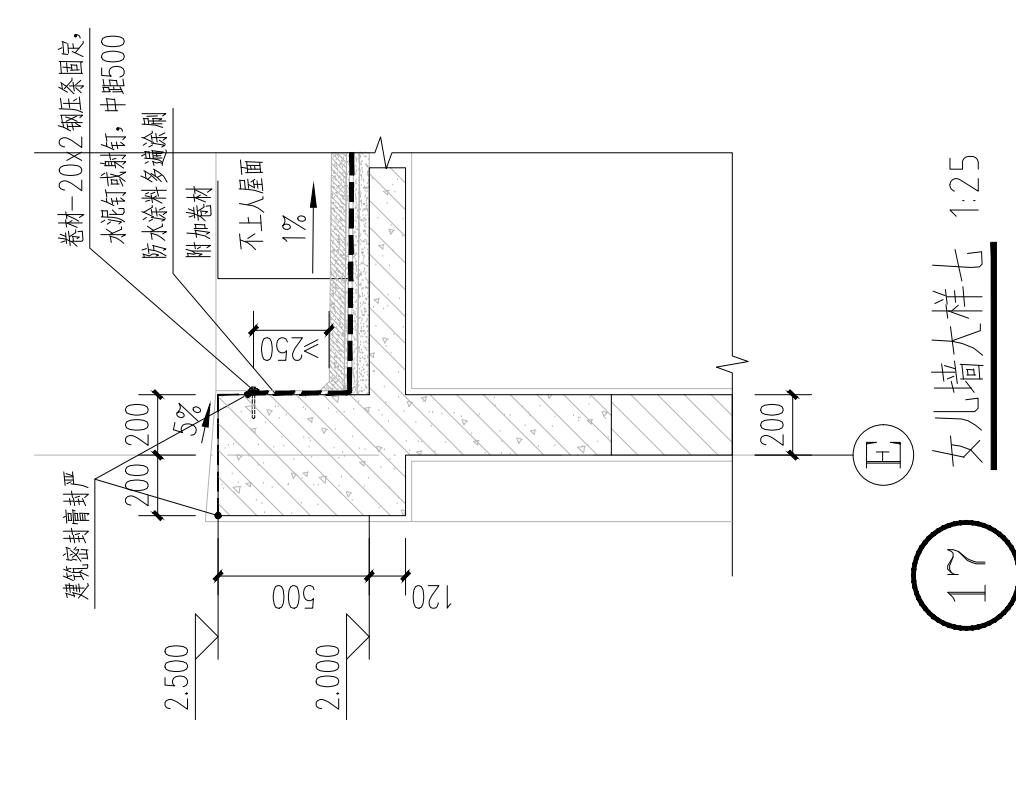


17 女儿墙大样七 1:25

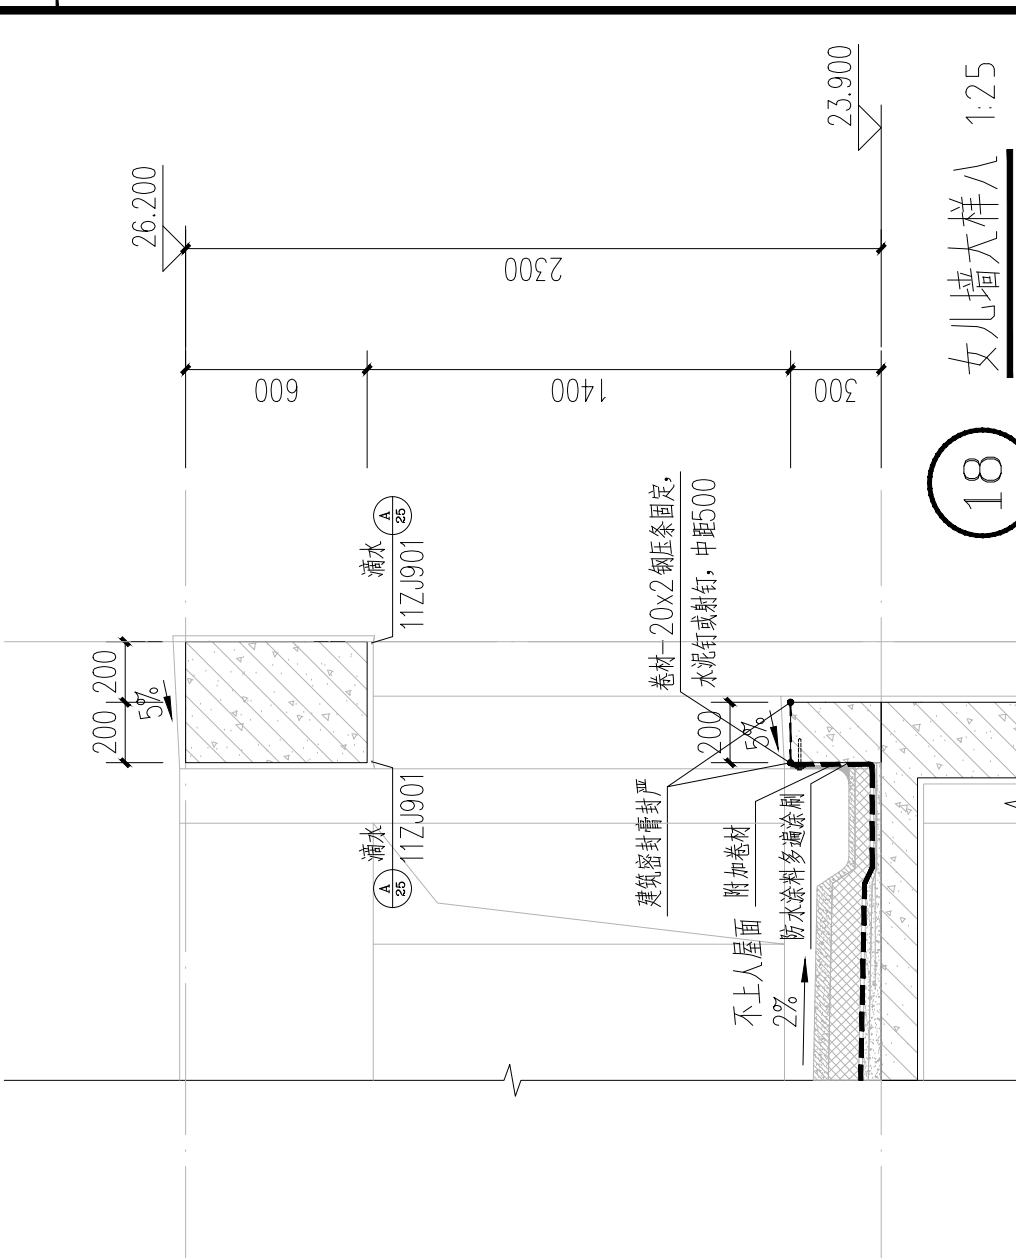


18 女儿墙大样八 1:25

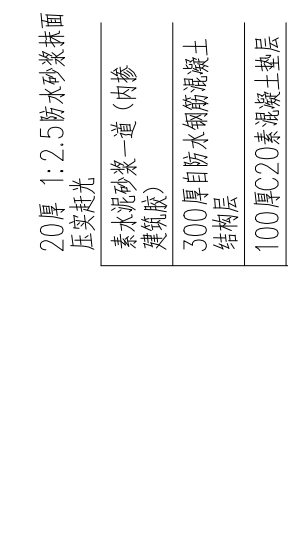



19 吸水槽大样 1:25

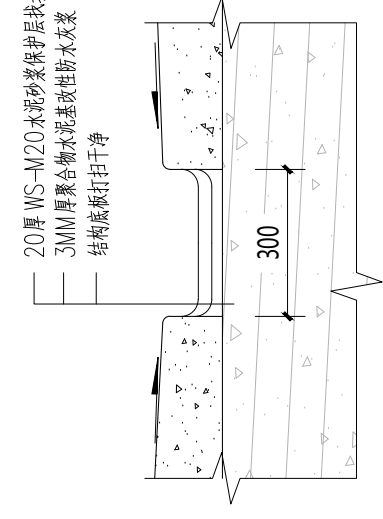

20 泵房排水浅沟大样 1:25

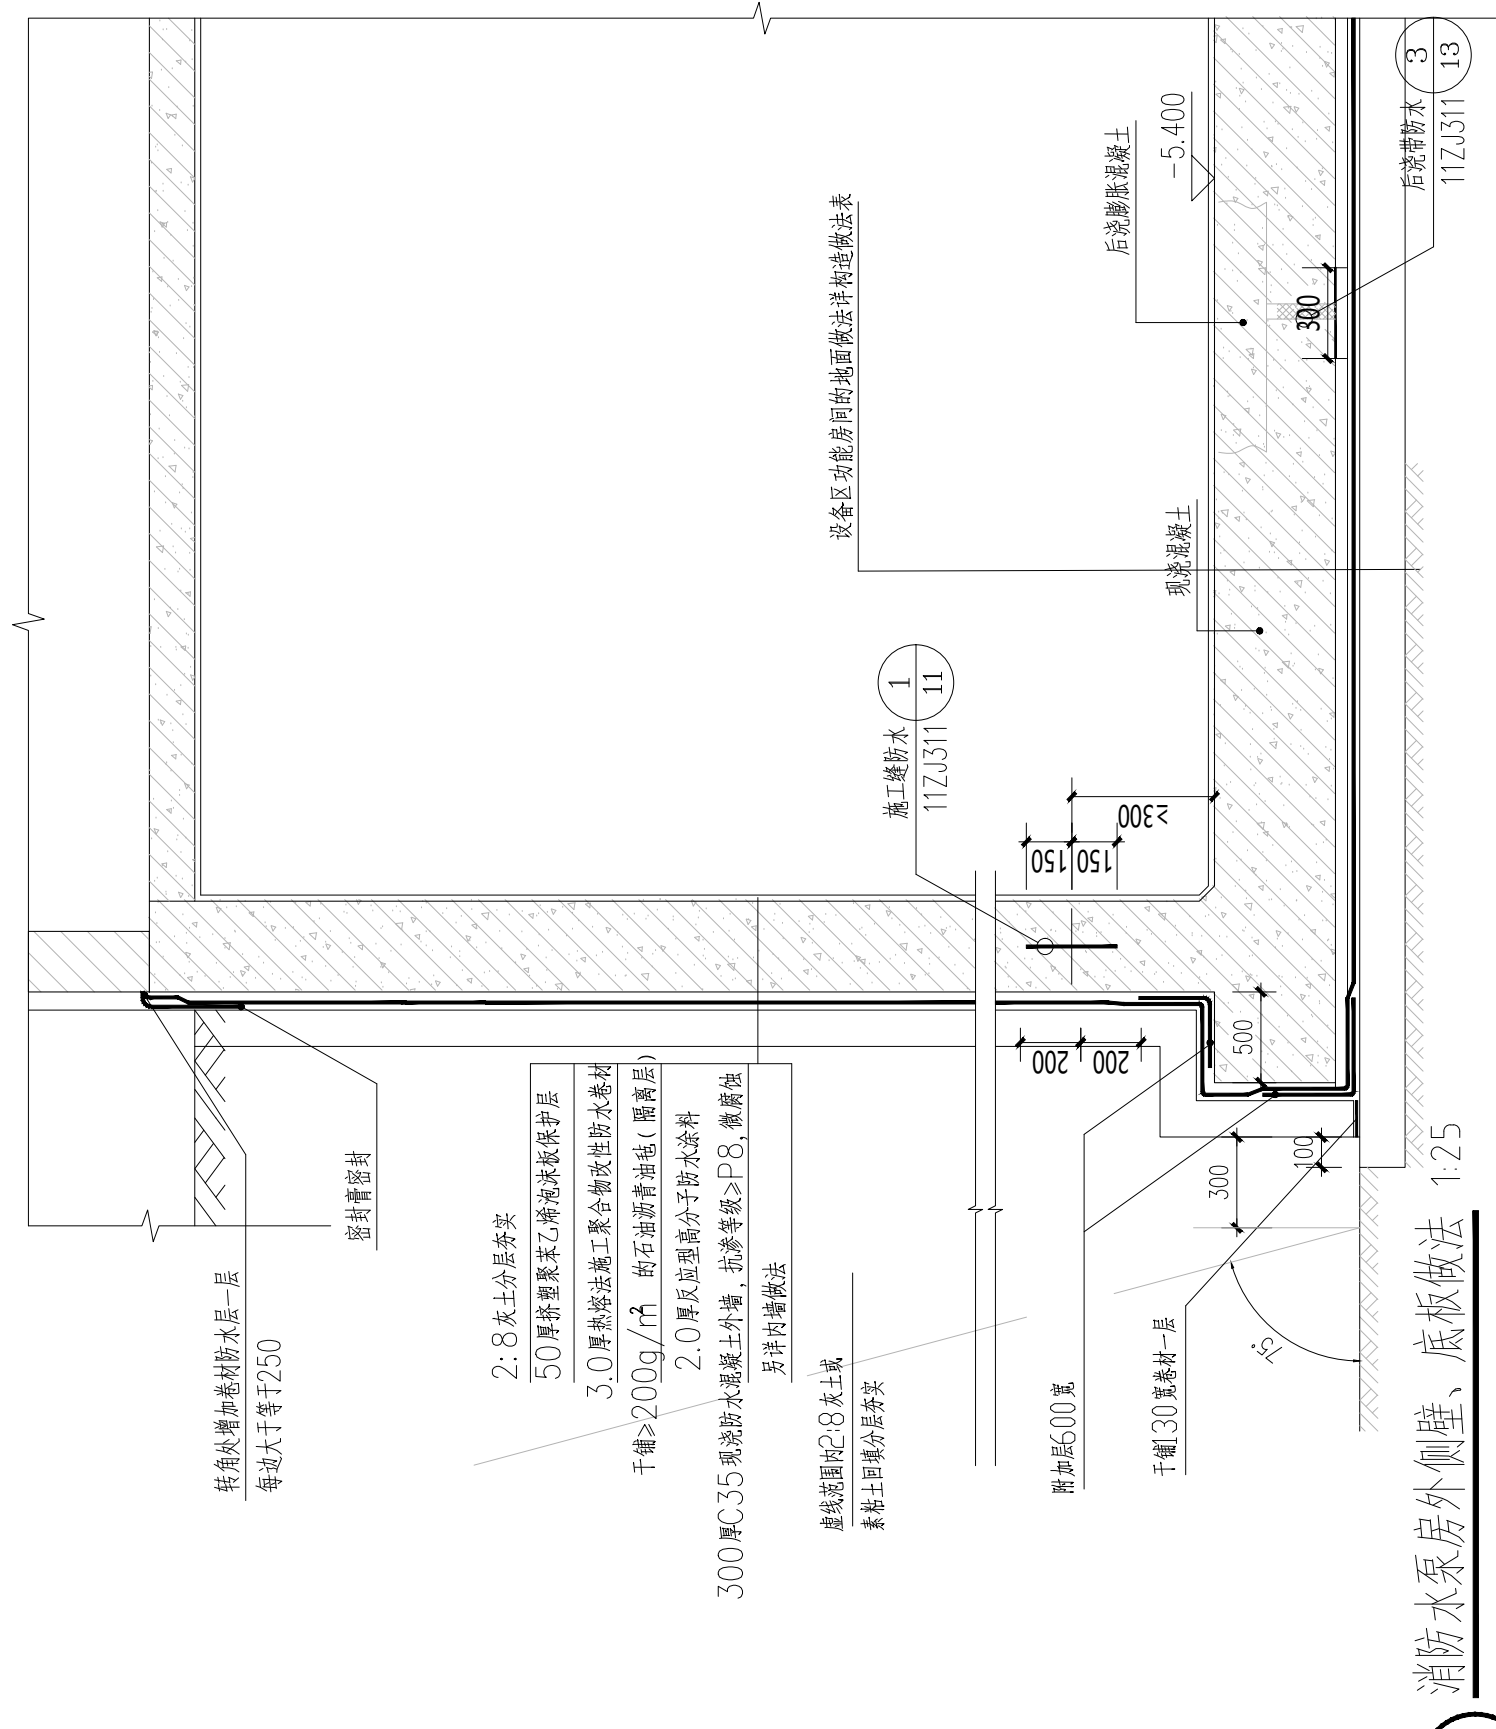

20 消防水泵房外侧壁、底板做法 1:25

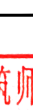 	实 名	签 名
项目负责人	张成龙	
专业负责人	曾小刚	
设 计 人	唐 婷	
注册(执业)章 中华人民共和国一级注册建筑师 姓名：张成龙 注册号：3302056-028 有效期：至2027年11月		
预留章		
出图章		
审图章		
竣工章		
备 注		
本图未盖出图专用章无效		
		
铭扬工程设计集团有限公司 MING YANG ENGINEERING DESIGN GROUP CO., LTD.		
证书编号：A110002020 发证机关：浙江省住房和城乡建设厅 有效期至：2025年12月31日		
证书编号：A210002020 发证机关：浙江省住房和城乡建设厅 有效期至：2025年12月31日		
证书编号：A310002020 发证机关：浙江省住房和城乡建设厅 有效期至：2025年12月31日		
证书编号：A410002020 发证机关：浙江省住房和城乡建设厅 有效期至：2025年12月31日		
类 别	实 名	签 名
审 定	金明哲	
审 核	曾小刚	
校 对	文桂林	
会 签		
建 筑	电 气	
结 构	暖 通	
给 排 水	其 他	
建设单位	乳源瑶族自治县一六镇人民政府	
工程名称	围坑墩乡村振兴车间建设工程	
子项名称		
图纸名称	墙身大样四、节点大样	
专 业	建 筑	比 例 1:25
工程编号	图 号	JS-31
阶 段	施 工 图	时 间 2026.08