



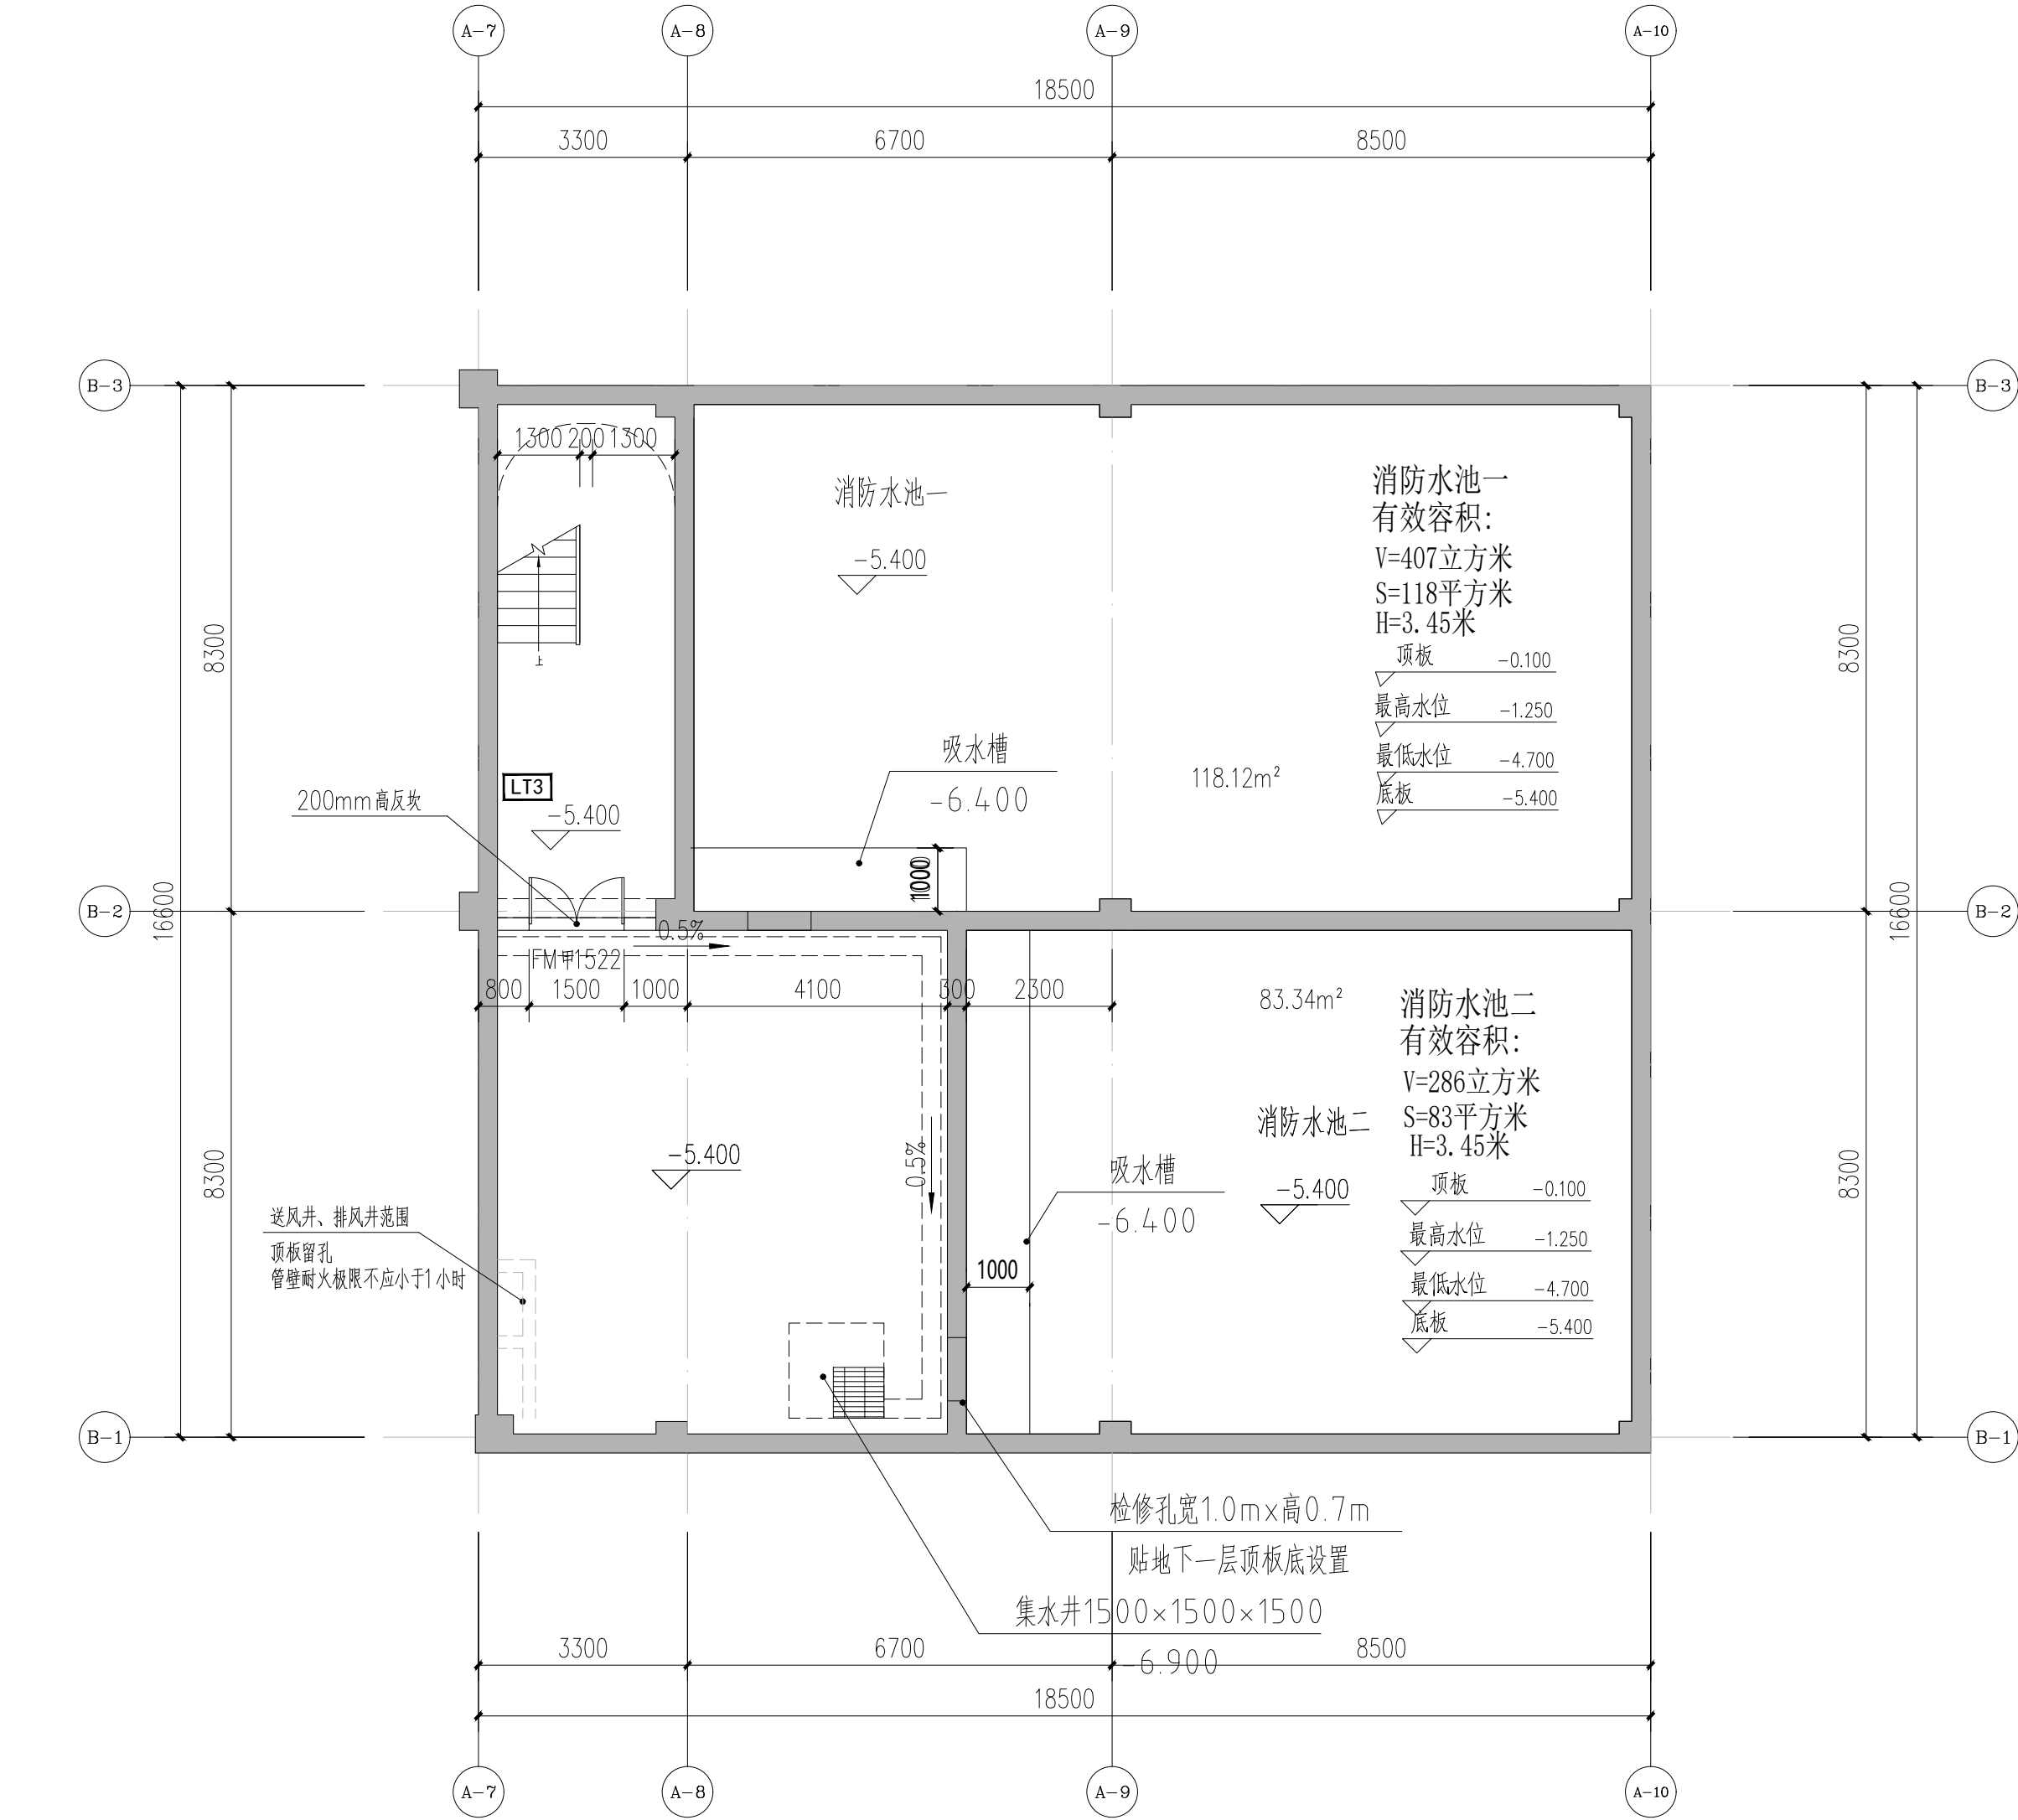

负一层平面图 1:100

单层建筑面积：312.19m²

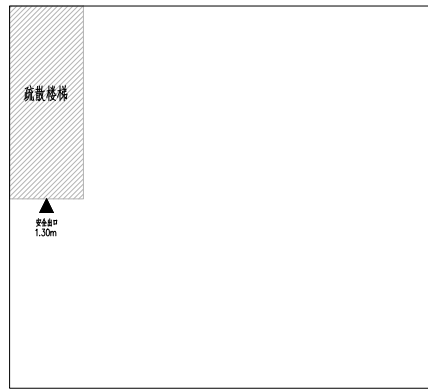

负一层防火分区示意图

说明：
基底至结构底板以上500mm范围及结构顶板以上不小于500mm范围的
回填层压实系数不应小于0.94。

	实 名	签 名
项目负责人	张成龙	
专业负责人	曾小刚	
设 计 人	唐 婷	
注册（执业）章 中华人民共和国一级注册建筑师 姓 名： 张 成 龙 注册号： 3302056-028 有效期： 至2027年11月 		
预留章		
出图章		
审图章		
竣工章		
本图未盖出图专用章无效		
 铭扬工程设计集团有限公司 MING YANG ENGINEERING DESIGN GROUP CO., LTD. 证 书 编 号： A133A03249 资质类别及等级： 建筑行业（建筑工程）甲级；风景园林工程设计专项甲级；公路行业（公路）专业乙级；水利行业乙级 证 书 编 号： A233020562 资质类别及等级： 环境工程（水污染防治工程、污染防治工程、固体废物处理处置工程）专项乙级； 电力工程（输变电工程、送变电工程、输变电工程、专业乙级、送变电工程） 证 书 编 号： B233020562 资质类别及等级： 工程勘察专业类岩土工程（勘察）、岩土工程（设计）乙级； 工程勘察专业类岩土工程（物探测试检测监测）、工程勘察乙级		
类 别	实 名	签 名
审 定	金明哲	
审 核	曾小刚	
校 对	文桂林	
会 签		
建 筑		电 气
结 构		暖 通
给 排 水		其 他
建设单位	乳源瑶族自治县一六镇人民政府	
工程名称	圆岭墩乡村振兴车间建设工程	
子项名称		
图纸名称	负一层平面图	
专 业	建筑	比 例 1:100
工程编号	图 号	JS-08
阶 段	施工图	时 间 2026. 08