广东省施工图数字化审查专用

出图	设计单位：铭扬工程设计集团有限公司 2026年07月29日确认图纸
审图	机构名称：广州三合工程咨询有限公司 机构类别：一类　认定书编号：19098 业务范围：一类 房屋建筑（含超限高层）工程;一类 市政基础设施（道路、桥梁、隧道、公共交通、风景园林）工程;二类 市政基础设施（给水、排水）工程 有效期至：2028年06月05日 2026年07月31日完成审查

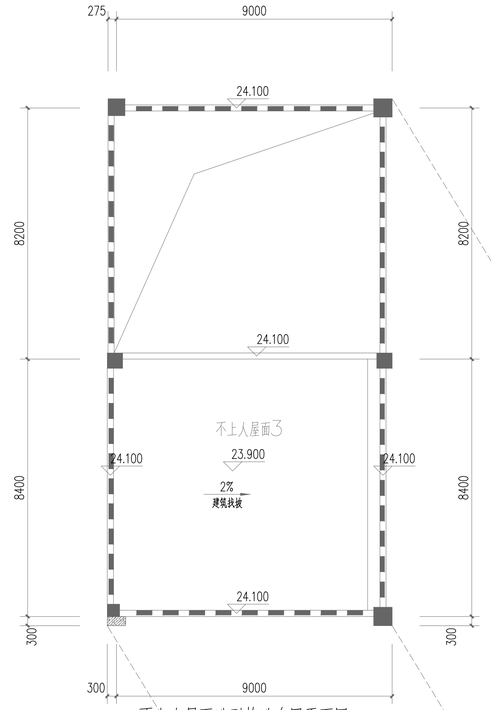

不上人屋面造型构造布置平面图 1:100

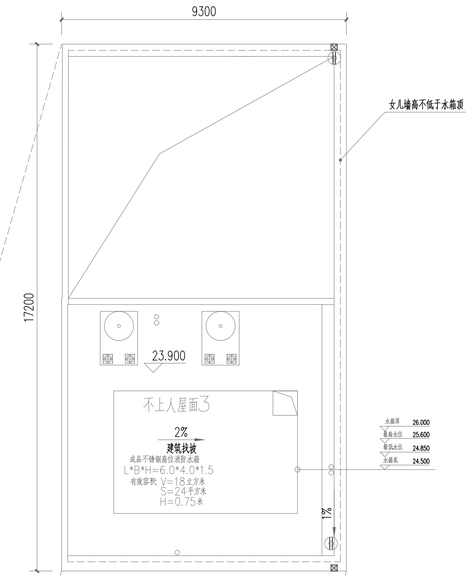

不上人屋面平面图 1:100

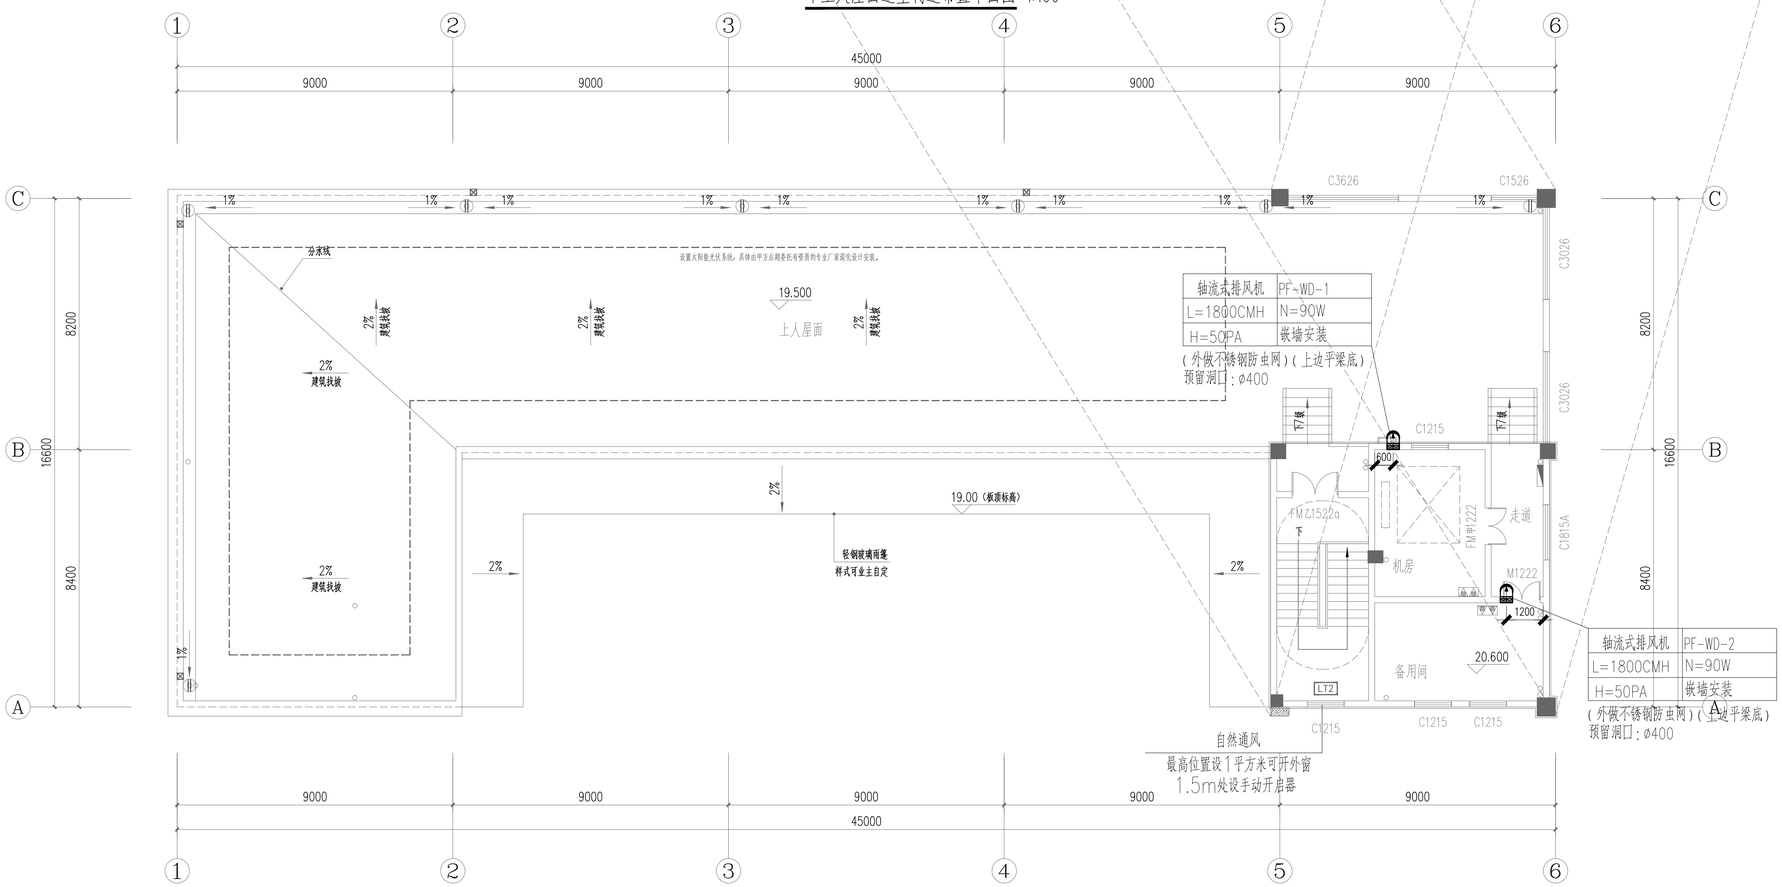

屋顶通风平面图 1:100

本层建筑面积：80.45m²

	实名	签名
项目负责人	张成龙	
专业负责人	王灯	
设计人	梁棉	

注册（执业）章

预留章

出图章
铭扬工程设计集团有限公司
建设付业（建筑工程）甲级（有效期至2029年07月24日）
NO:A133A03249
浙江省住房和城乡建设厅监制

审图章

竣工章

备注

本图未盖出图专用章无效

铭扬工程设计集团有限公司
MING YANG ENGINEERING DESIGN GROUP CO.,LTD

证书编号：A133A03249
设计类别及等级：建筑行业（建筑工程）甲级；风景园林工程设计专项甲级；市政行业（道路工程）专项乙级；市政行业（桥梁工程）专项乙级；市政行业（隧道工程）专项乙级；市政行业（公共交通工程）专项乙级；市政行业（风景园林工程）专项乙级；市政行业（给水工程）专项乙级；市政行业（排水工程）专项乙级；城市园林绿化企业一级；城市照明专项设计乙级；建筑装饰工程专项设计乙级；城市规划编制乙级；工程咨询单位乙级

证书编号：B223020562
设计类别及等级：市政公用工程施工总承包贰级；建筑工程施工总承包贰级；钢结构工程专业承包贰级；建筑装饰工程专业承包贰级；消防设施工程专业承包贰级；城市园林绿化企业贰级；建筑幕墙工程专业承包贰级；电子与智能化工程专业承包贰级；城市照明专项施工资质叁级；建筑机电安装工程专业承包叁级；城市道路照明工程专业承包叁级；建筑装修装饰工程专业承包叁级；消防设施工程专业承包叁级；建筑幕墙工程专业承包叁级；电子与智能化工程专业承包叁级

类别	实名	签名
审定	金明哲	
审核	卢铃	
校对	兰敏辉	
会签		

建筑		电气	
结构		暖通	
给排水		其他	

建设单位	乳源瑶族自治县一六镇人民政府
工程名称	圆岭墩乡村振兴车间建设工程
子项名称	
图纸名称	屋顶通风平面图

专业	暖通	比例	1:100
工程编号		图号	TS-11
阶段	施工图	时间	2026.08

A1