



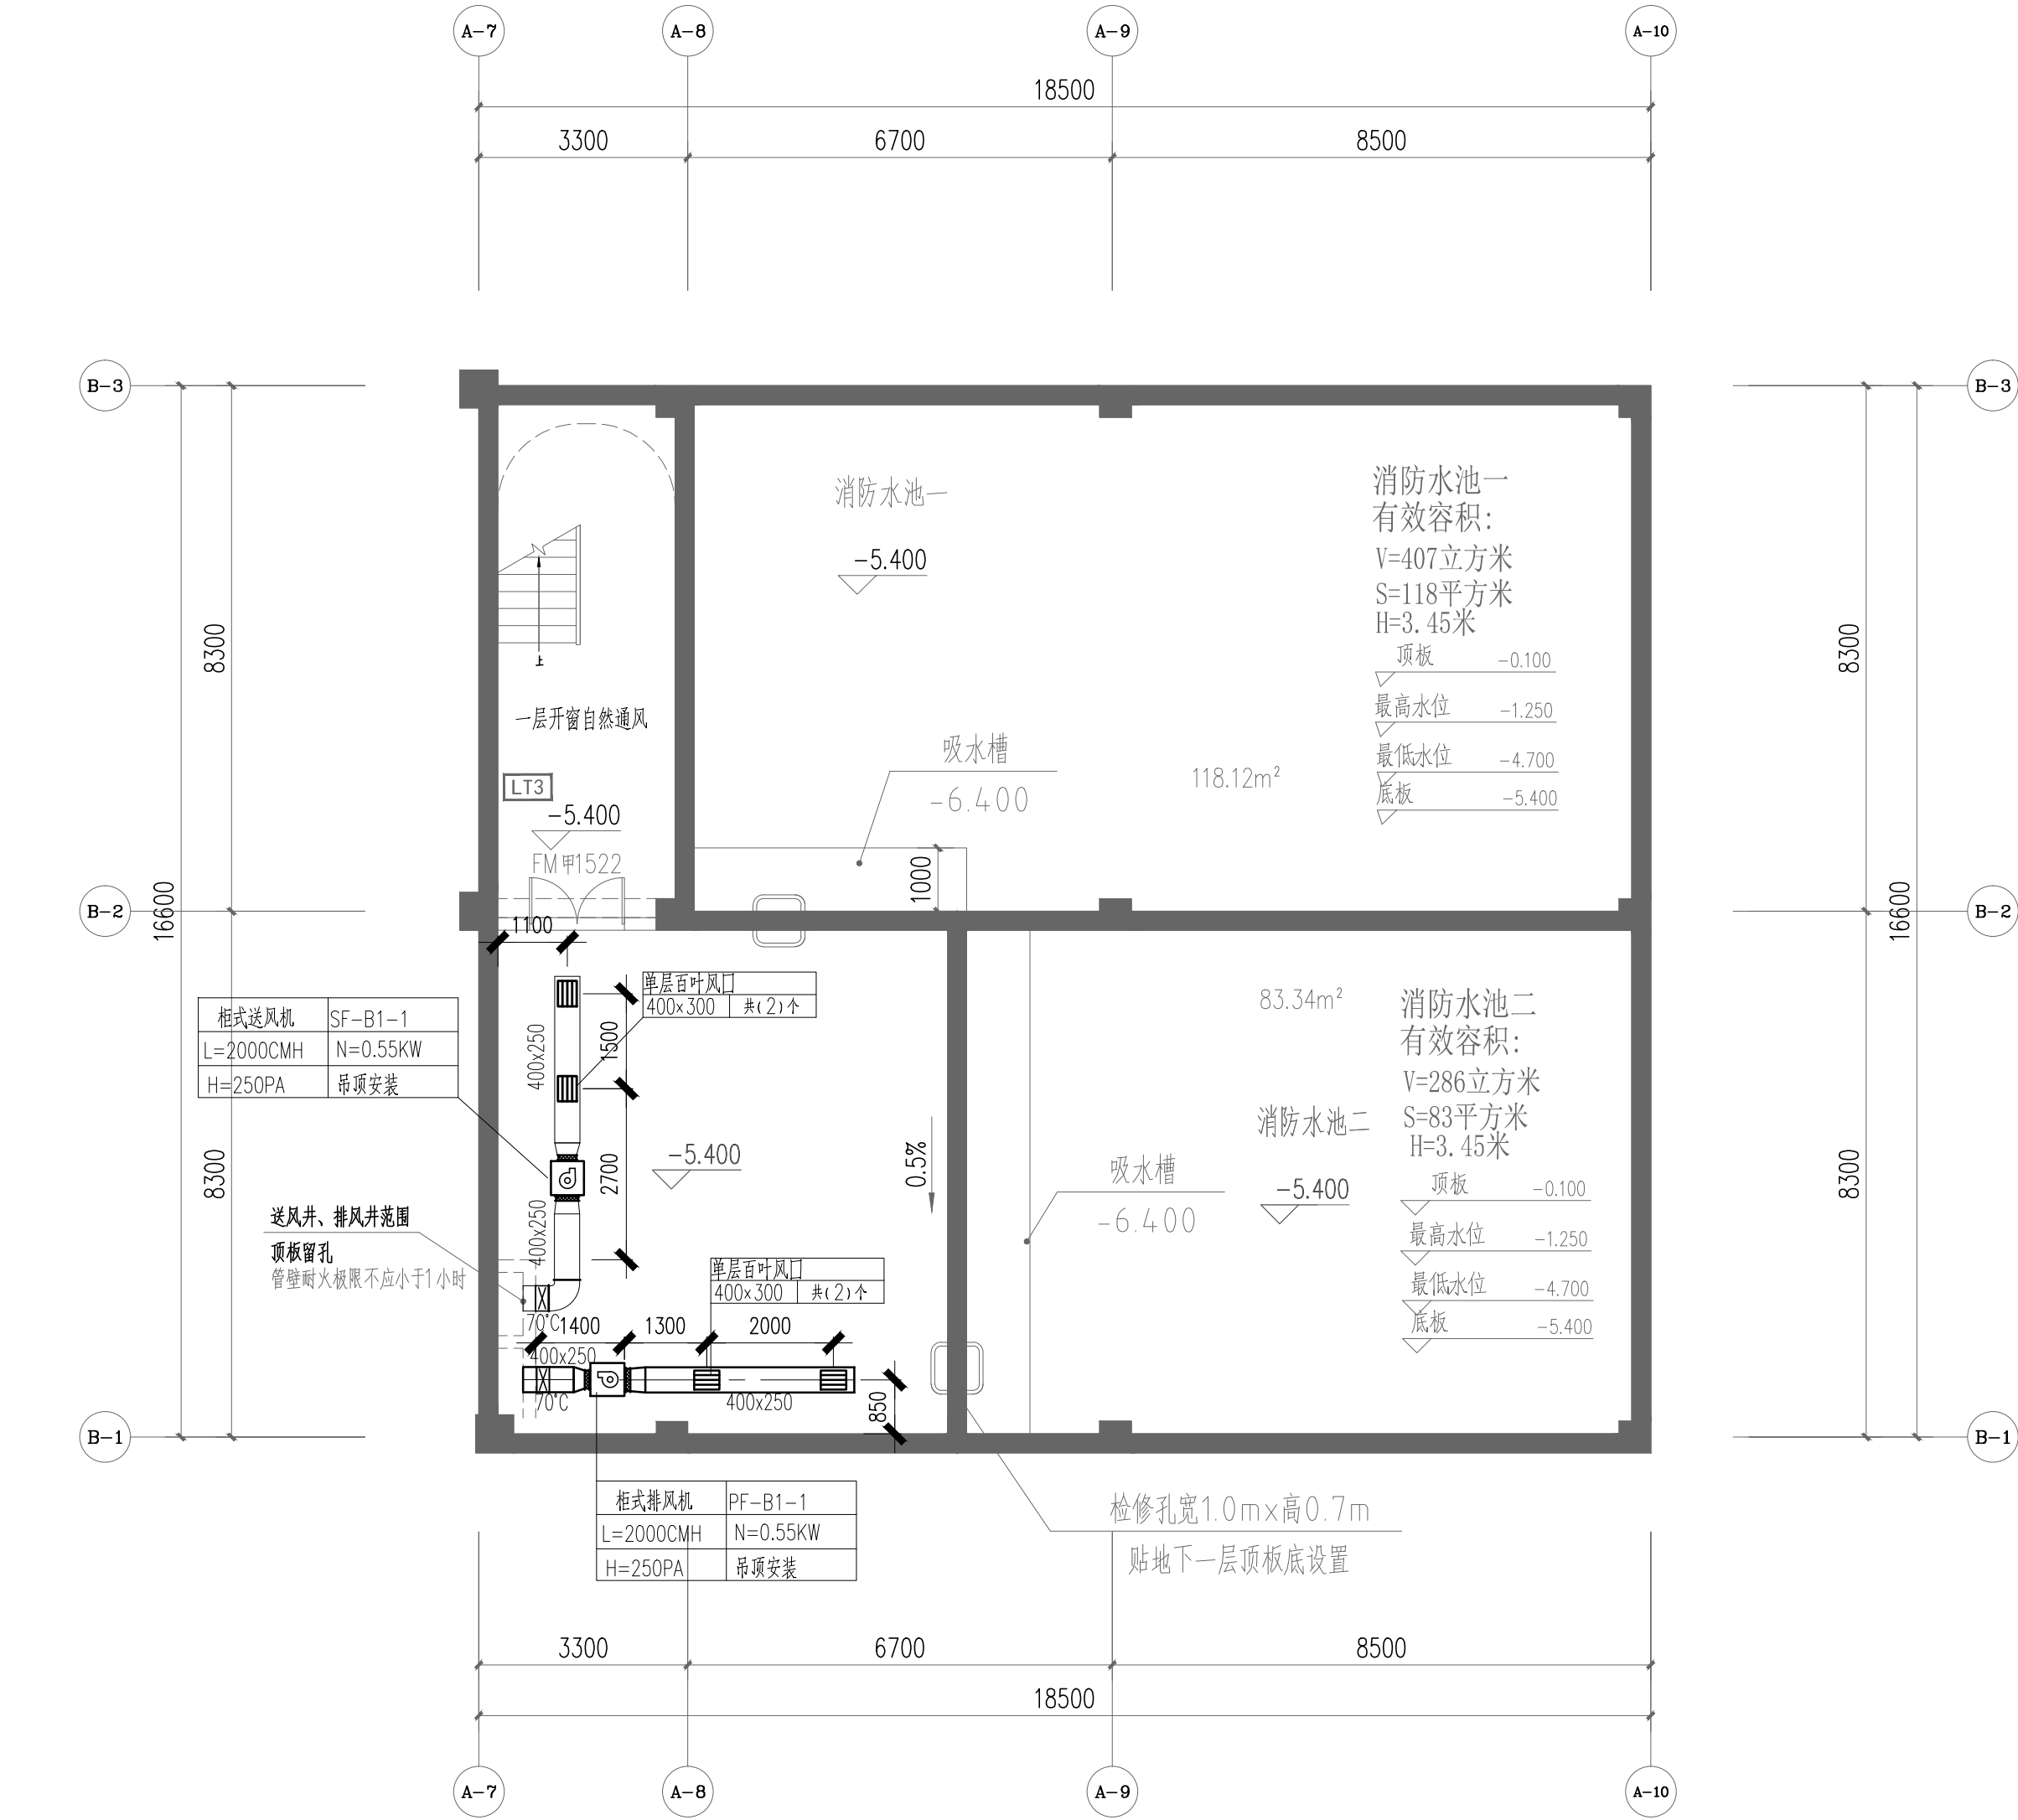

负一层通风平面图 1:100

单层建筑面积: 312.19m²

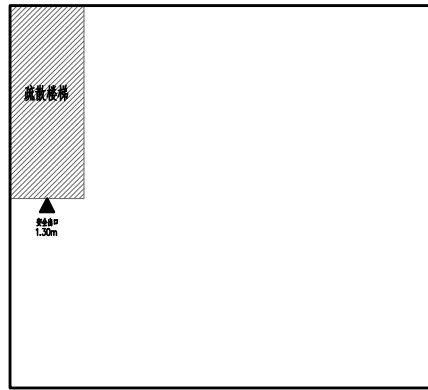

负一层防火分区示意图

	实 名	签 名
项目负责人	张成龙	
专业负责人	王灯	
设 计 人	梁 棉	
注册（执业）章		
预留章		
出图章		
审图章		
竣工章		
本图未盖出图专用章无效		
铭扬工程设计集团有限公司 MING YANG ENGINEERING DESIGN GROUP CO., LTD. 证 书 编 号: A1334020249 资质类别及等级: 建筑行业(建筑工程)甲级、机械行业工程设计专项甲级、公路行业(公路)专业乙级、水利行业乙级 证 书 编 号: A233000562 资质类别及等级: 环境工程(水污染防治工程、污染防治工程、固体废物处理处置工程)专业乙级、电气自动化工程、通信工程、消防设施工程、专业乙级、市政专业乙级 证 书 编 号: B233000562 资质类别及等级: 工程勘察专业类岩土工程(勘察)、岩土工程(设计)乙级、工程勘察专业类岩土工程(检测监测)、工程勘察乙级		
类 别	实 名	签 名
审 定	金明哲	
审 核	卢 铃	
校 对	兰敬辉	
会 签		
建 筑	电 气	
结 构	暖 通	
给 排 水	其 他	
建设单位	乳源瑶族自治县一六镇人民政府	
工程名称	圆岭墩乡村振兴车间建设工程	
子项名称		
图纸名称	负一层通风平面图	
专 业	暖通	比 例 1:100
工程编号	图 号	TS-06
阶 段	施工图	时 间 2026. 08