
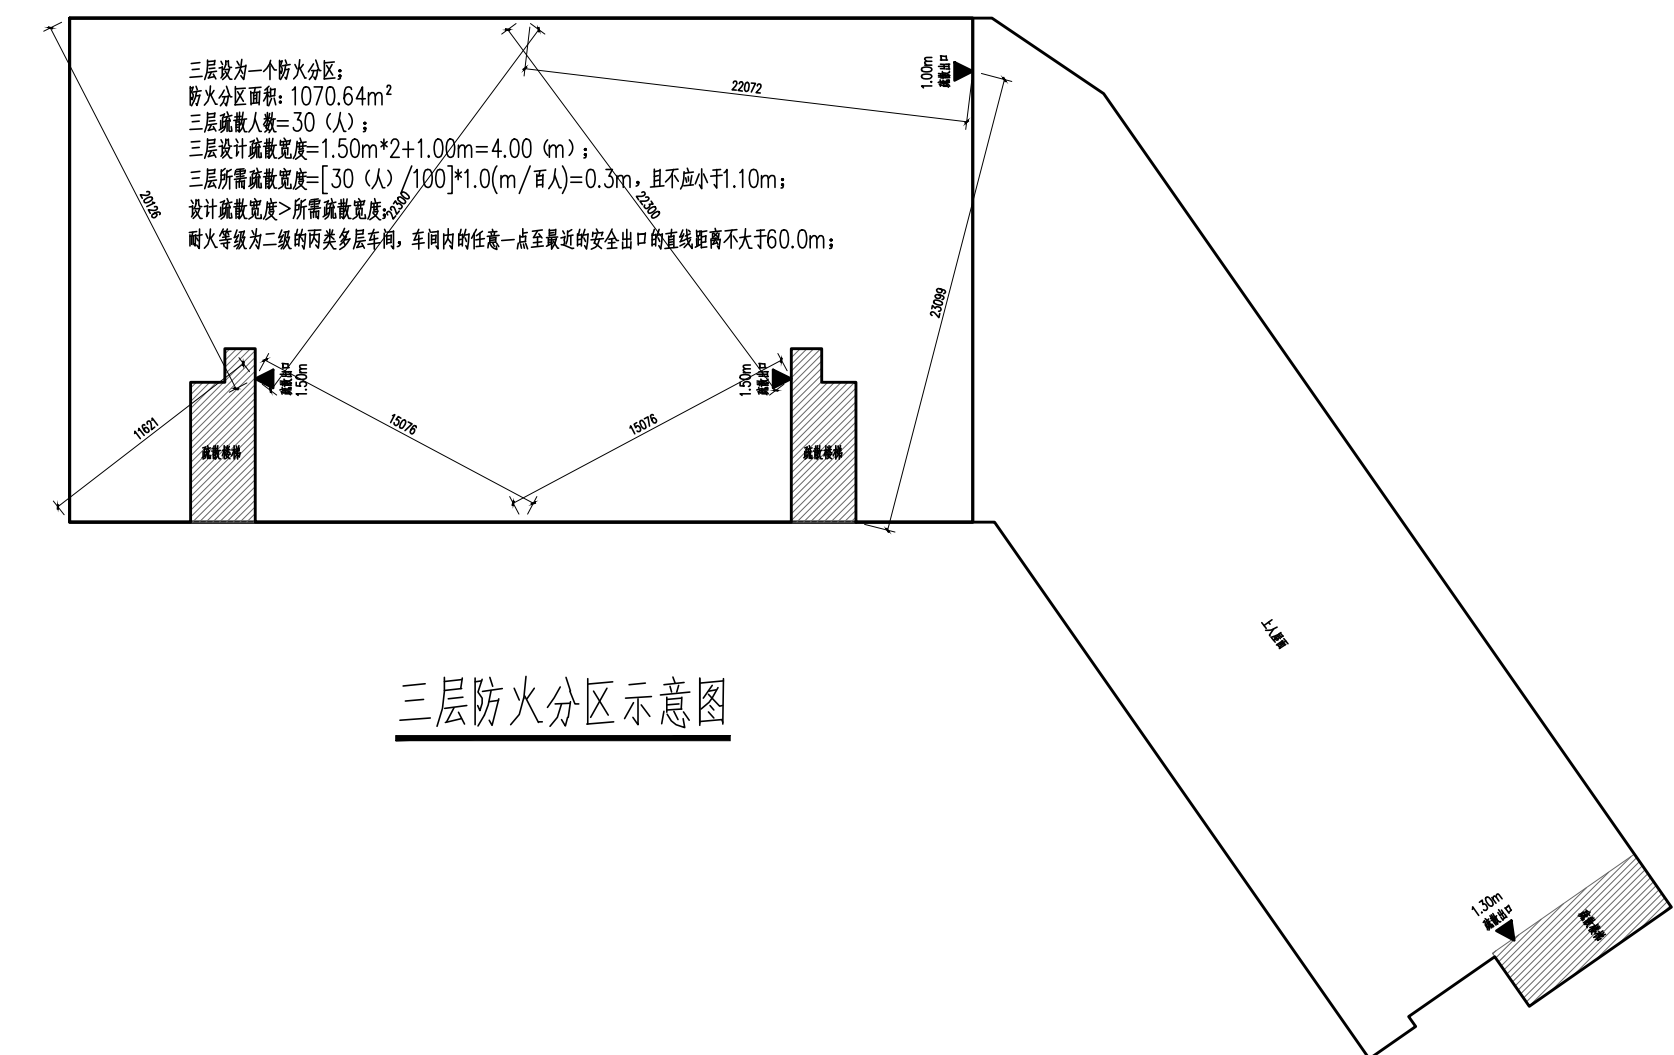


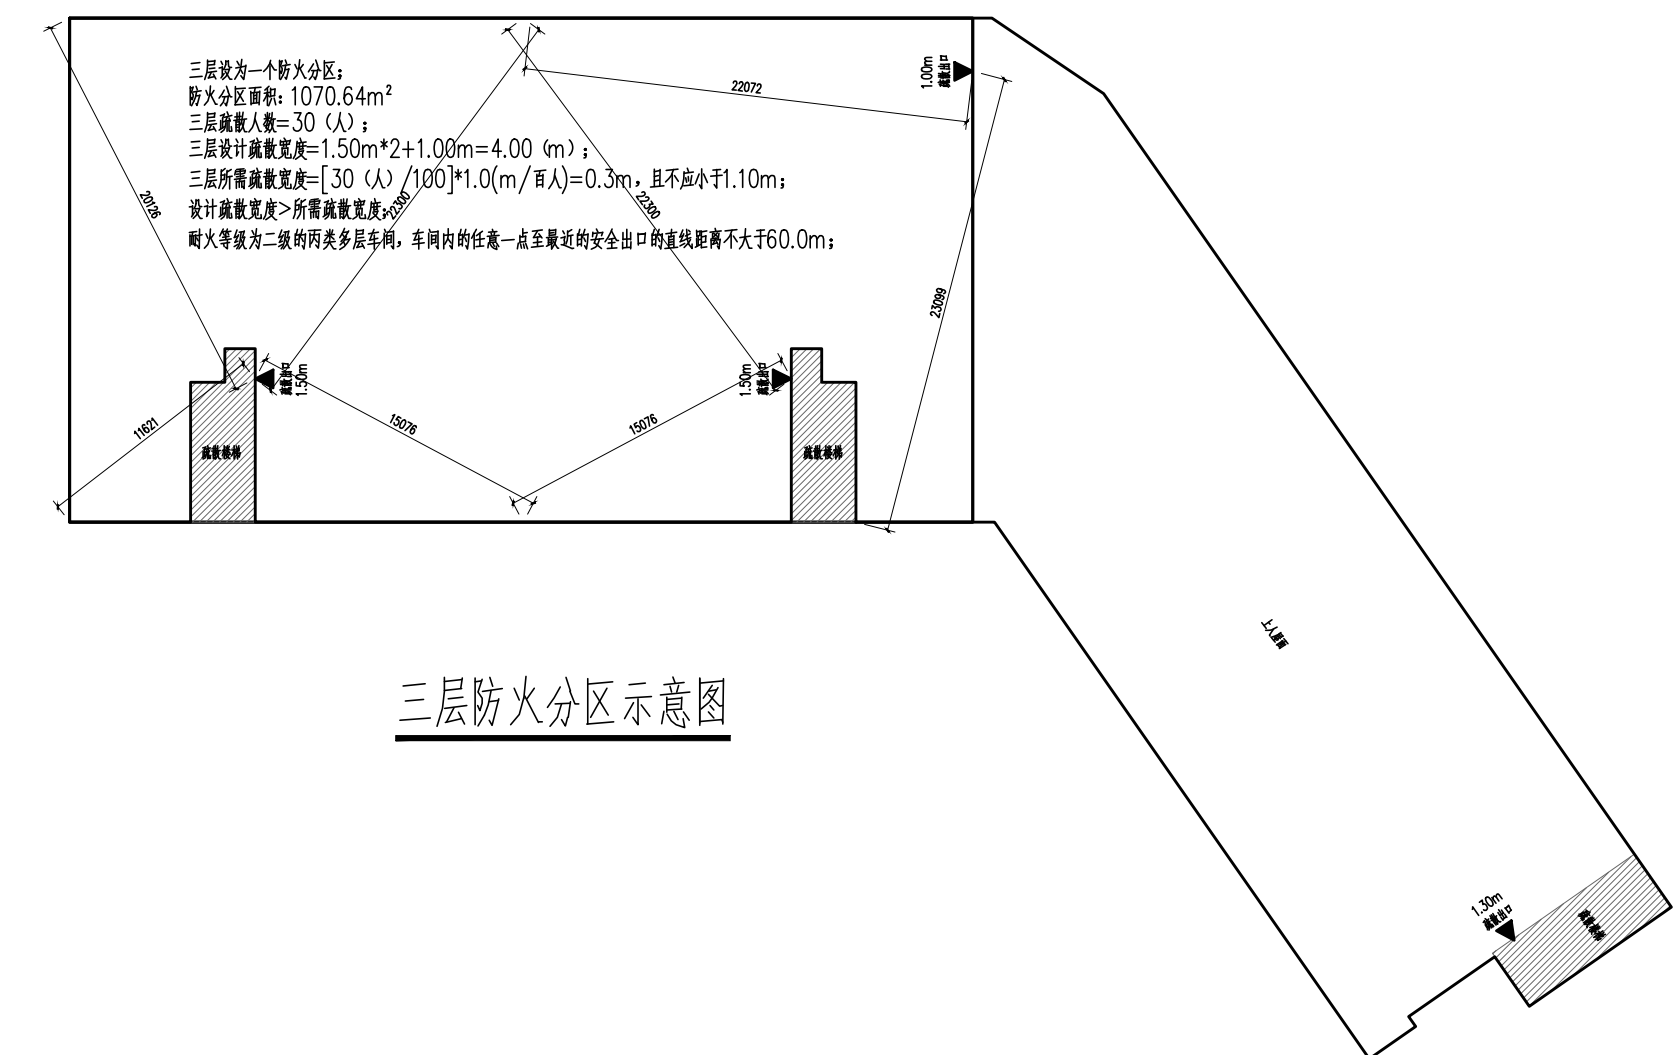

	实 名	签 名
项目负责人	张成龙	
专业负责人	王灯	
设 计 人	梁 棉	
注册（执业）章		
预留章		
出图章		
审图章		
竣工章		
备 注		
本图未盖出图专用章无效		
铭扬工程设计集团有限公司 MING YANG ENGINEERING DESIGN GROUP CO.,LTD		
证书编号：B21206289 颁证机关及类别：住房和城乡建设部 工程勘察（岩土工程）专业资质；设计（工程咨询）专业乙级、工程总承包。		
证书编号：B21206296 颁证机关及类别：住房和城乡建设部 工程勘察（岩土工程）专业资质；设计（工程咨询）专业乙级、工程总承包。		
证书编号：B21206562 颁证机关及类别：住房和城乡建设部 工程勘察（岩土工程）专业资质；设计（工程咨询）专业乙级、工程总承包。		
类 别	实 名	签 名
审 定	金明哲	
审 核	卢铃	
校 对	兰敬辉	
会 签		
建 筑		电 气
结 构		暖 通
给 排 水		其 他
建设单位	黔南布依族苗族自治州六镇人民政府	
工程名称	圆峰乡村乡村振兴车间建设工程	
子项名称		
图纸名称	三层通风平面图	
专 业	暖通	比 例 1:150
工程编号		图 号 TS-09
阶 段	施工图	时 间 2026.08