
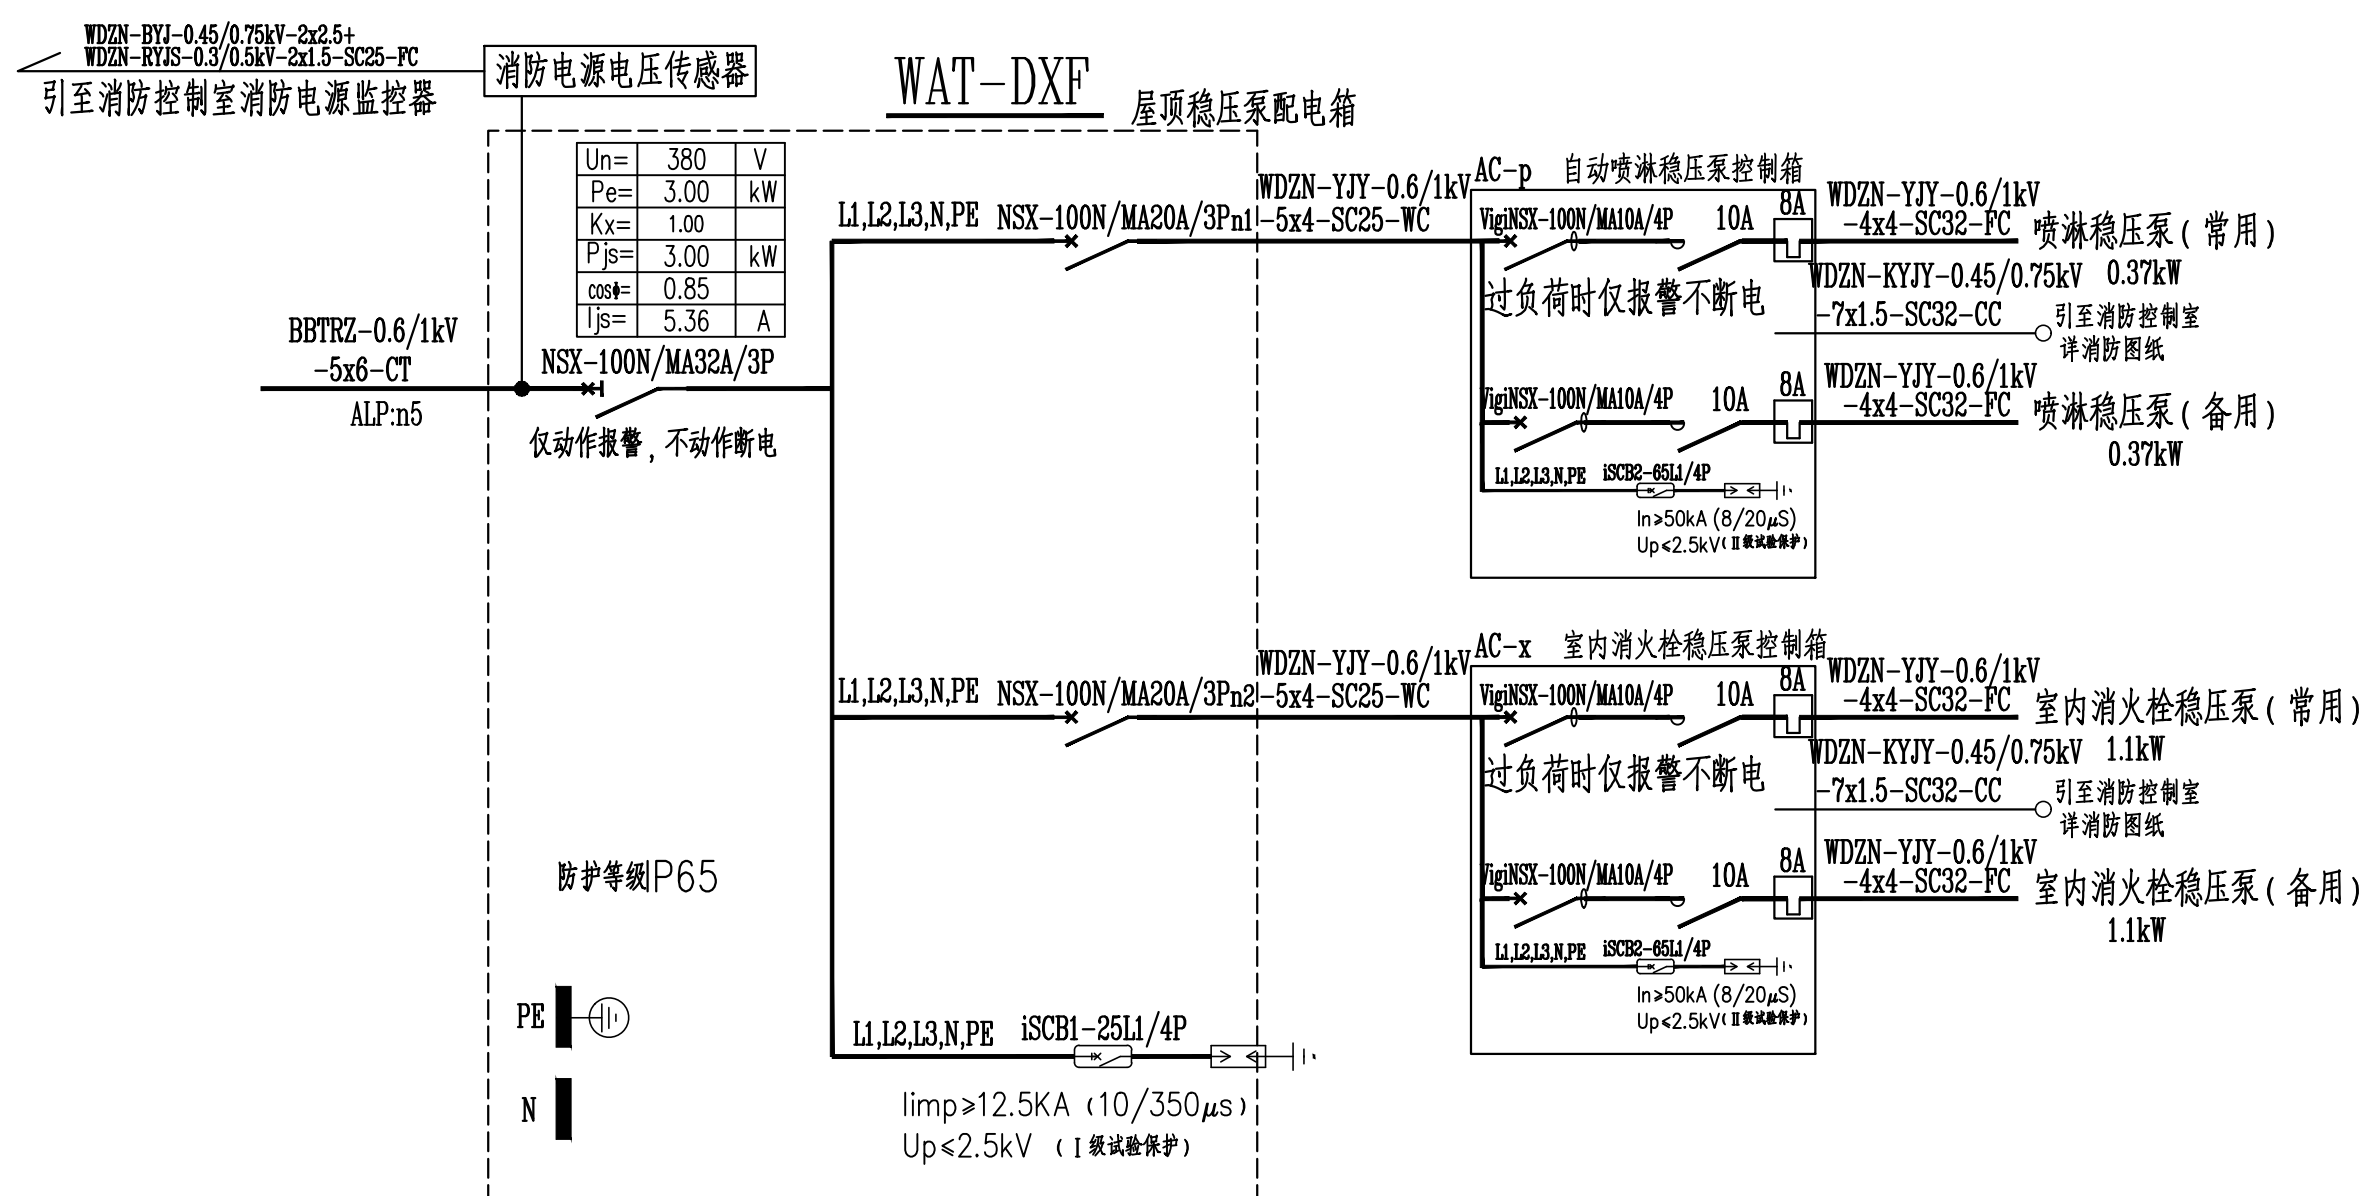
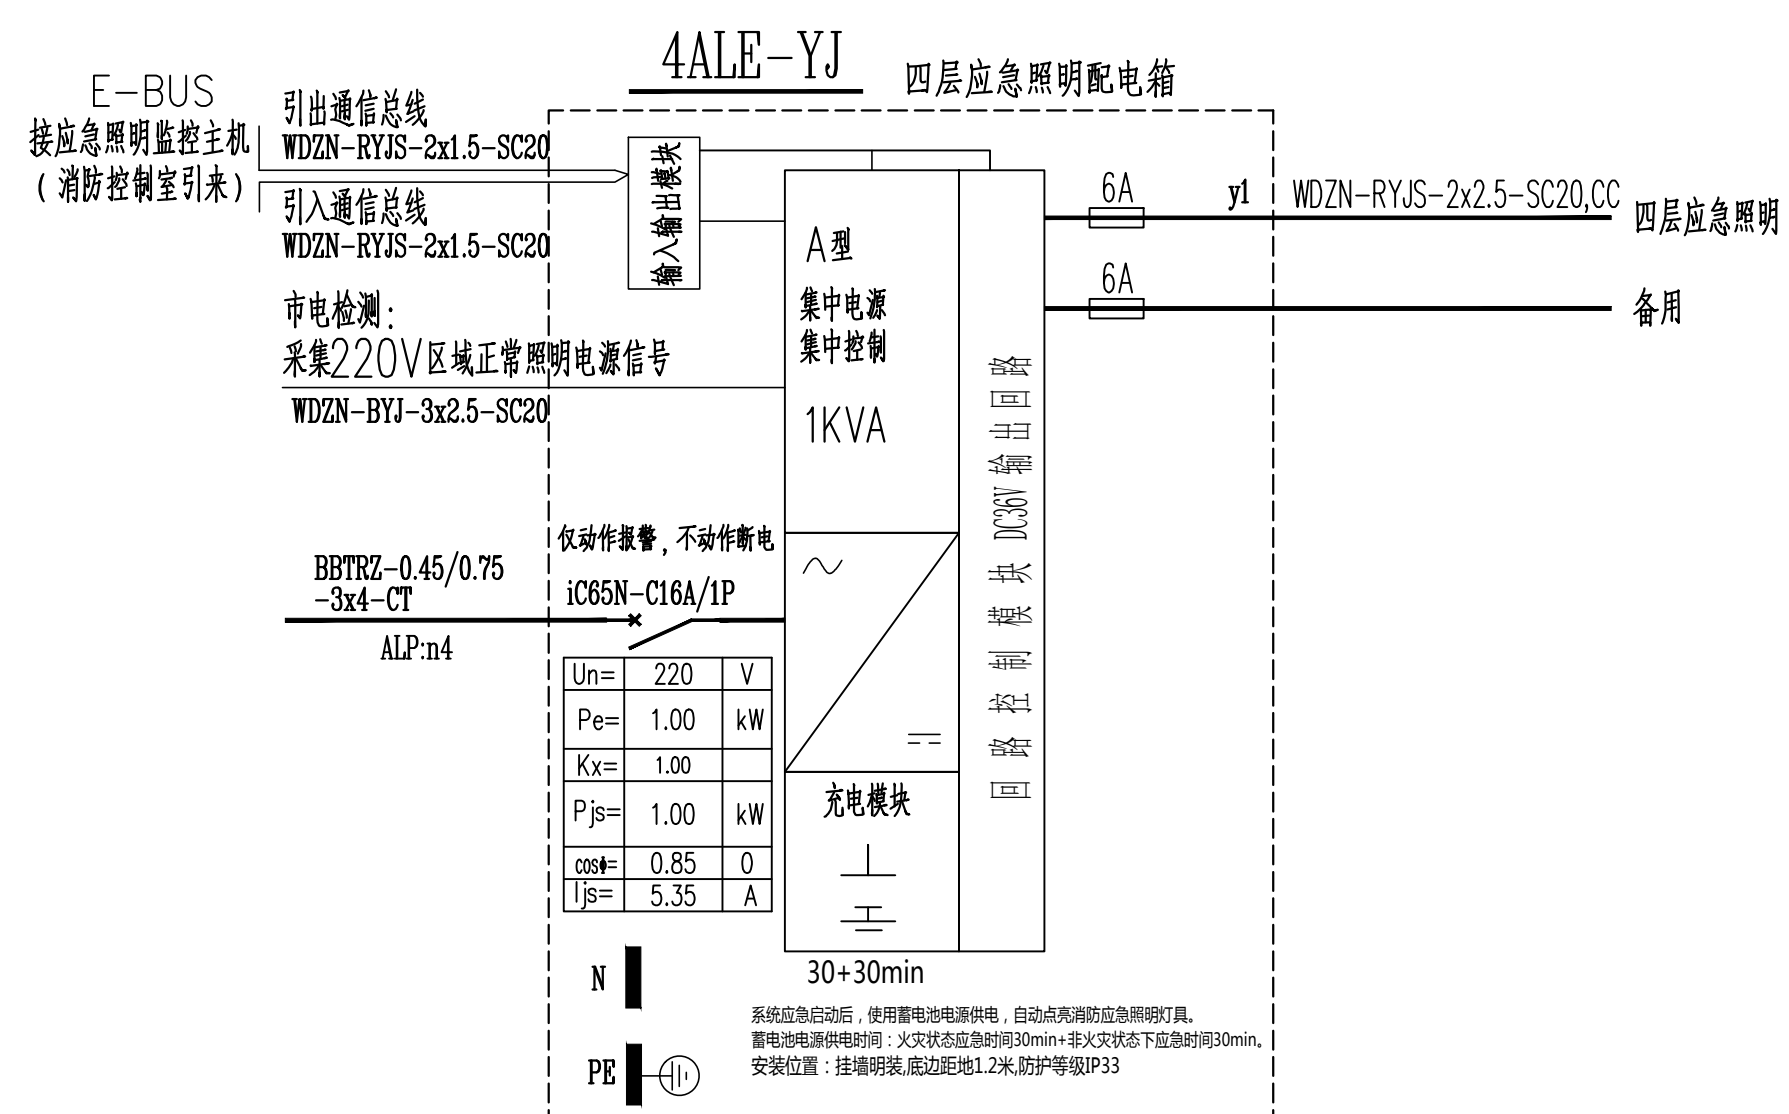
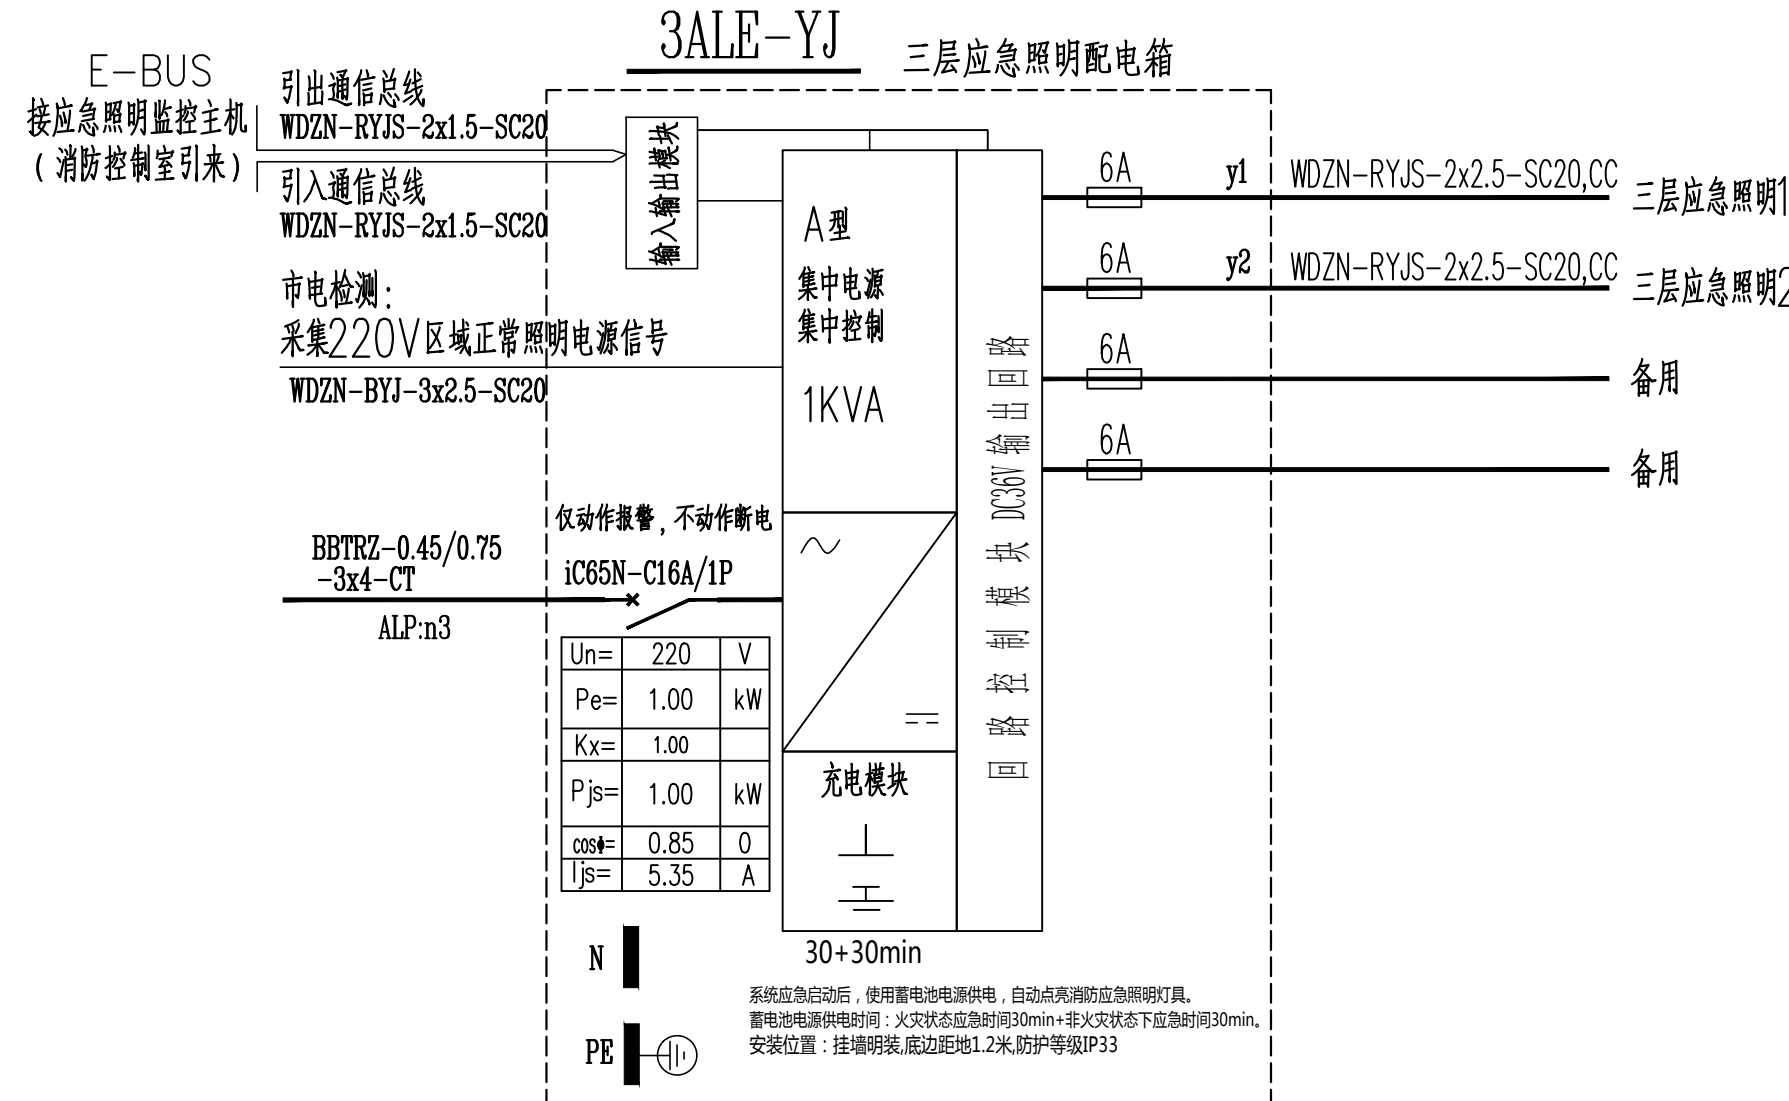
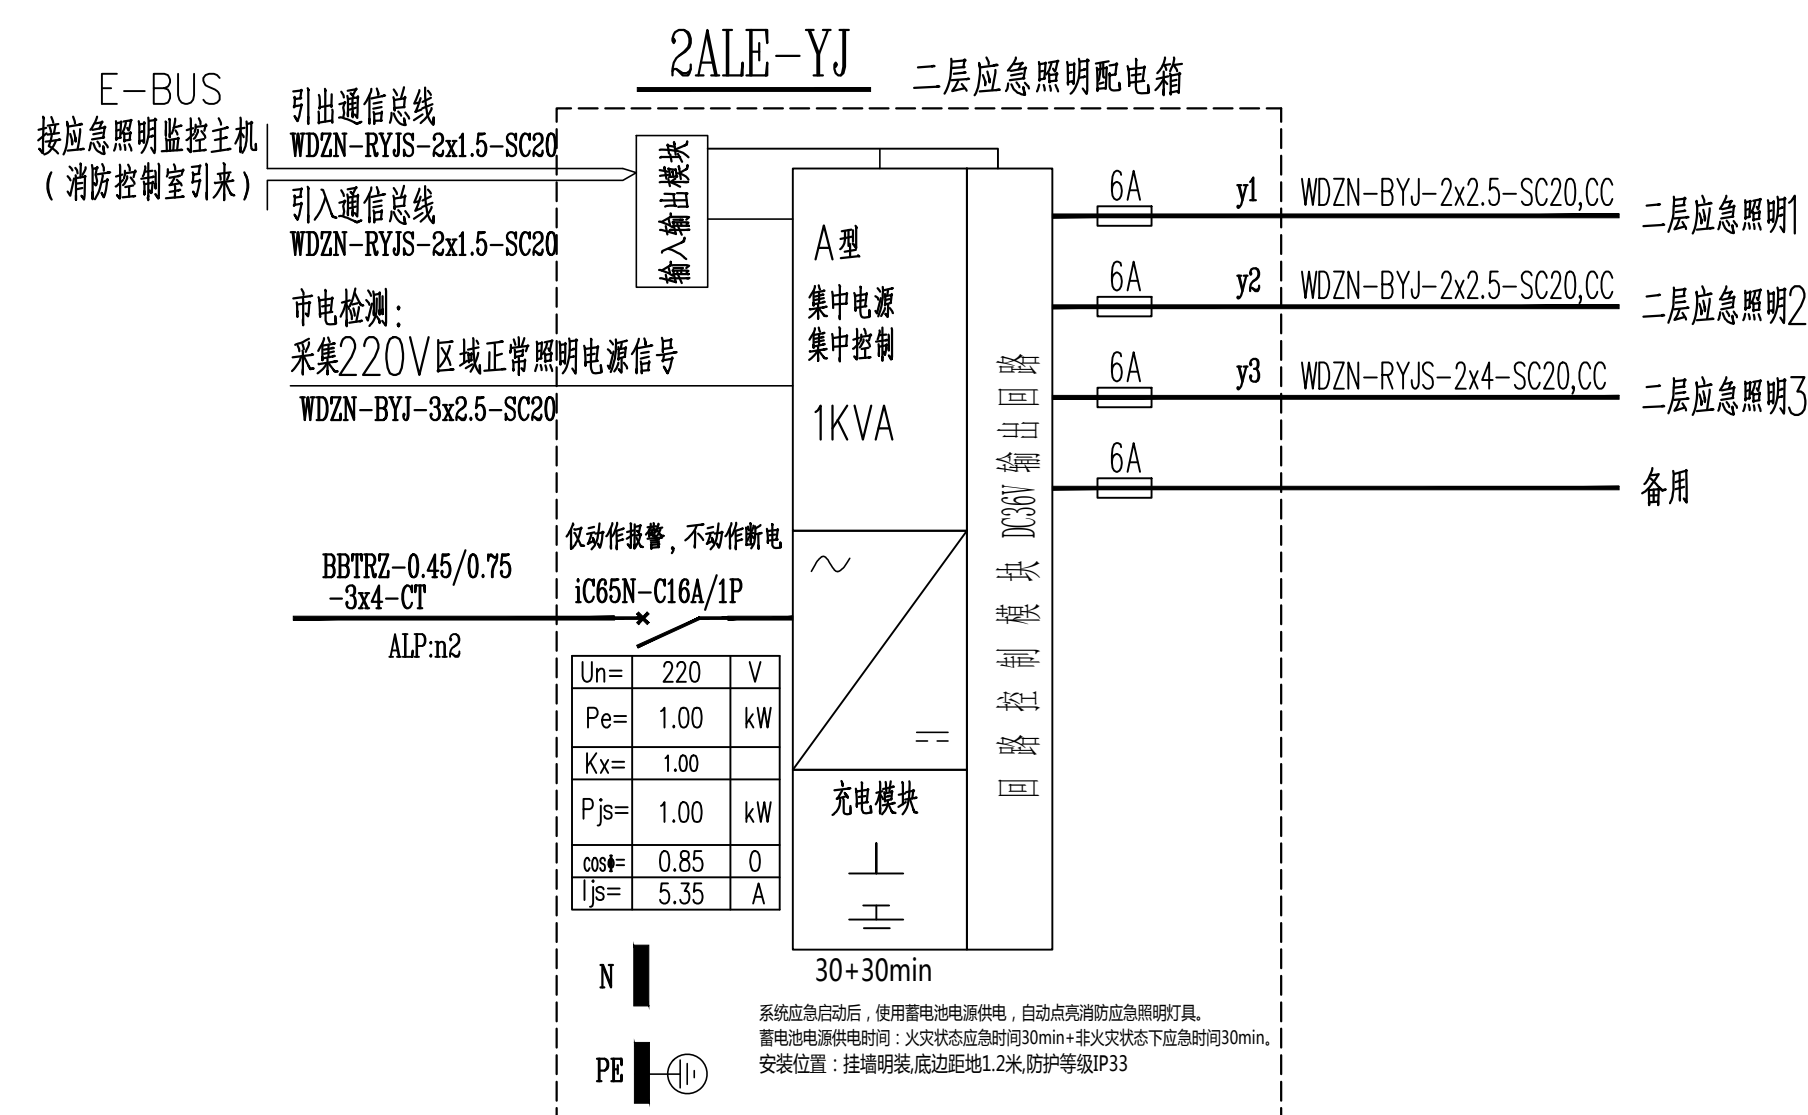
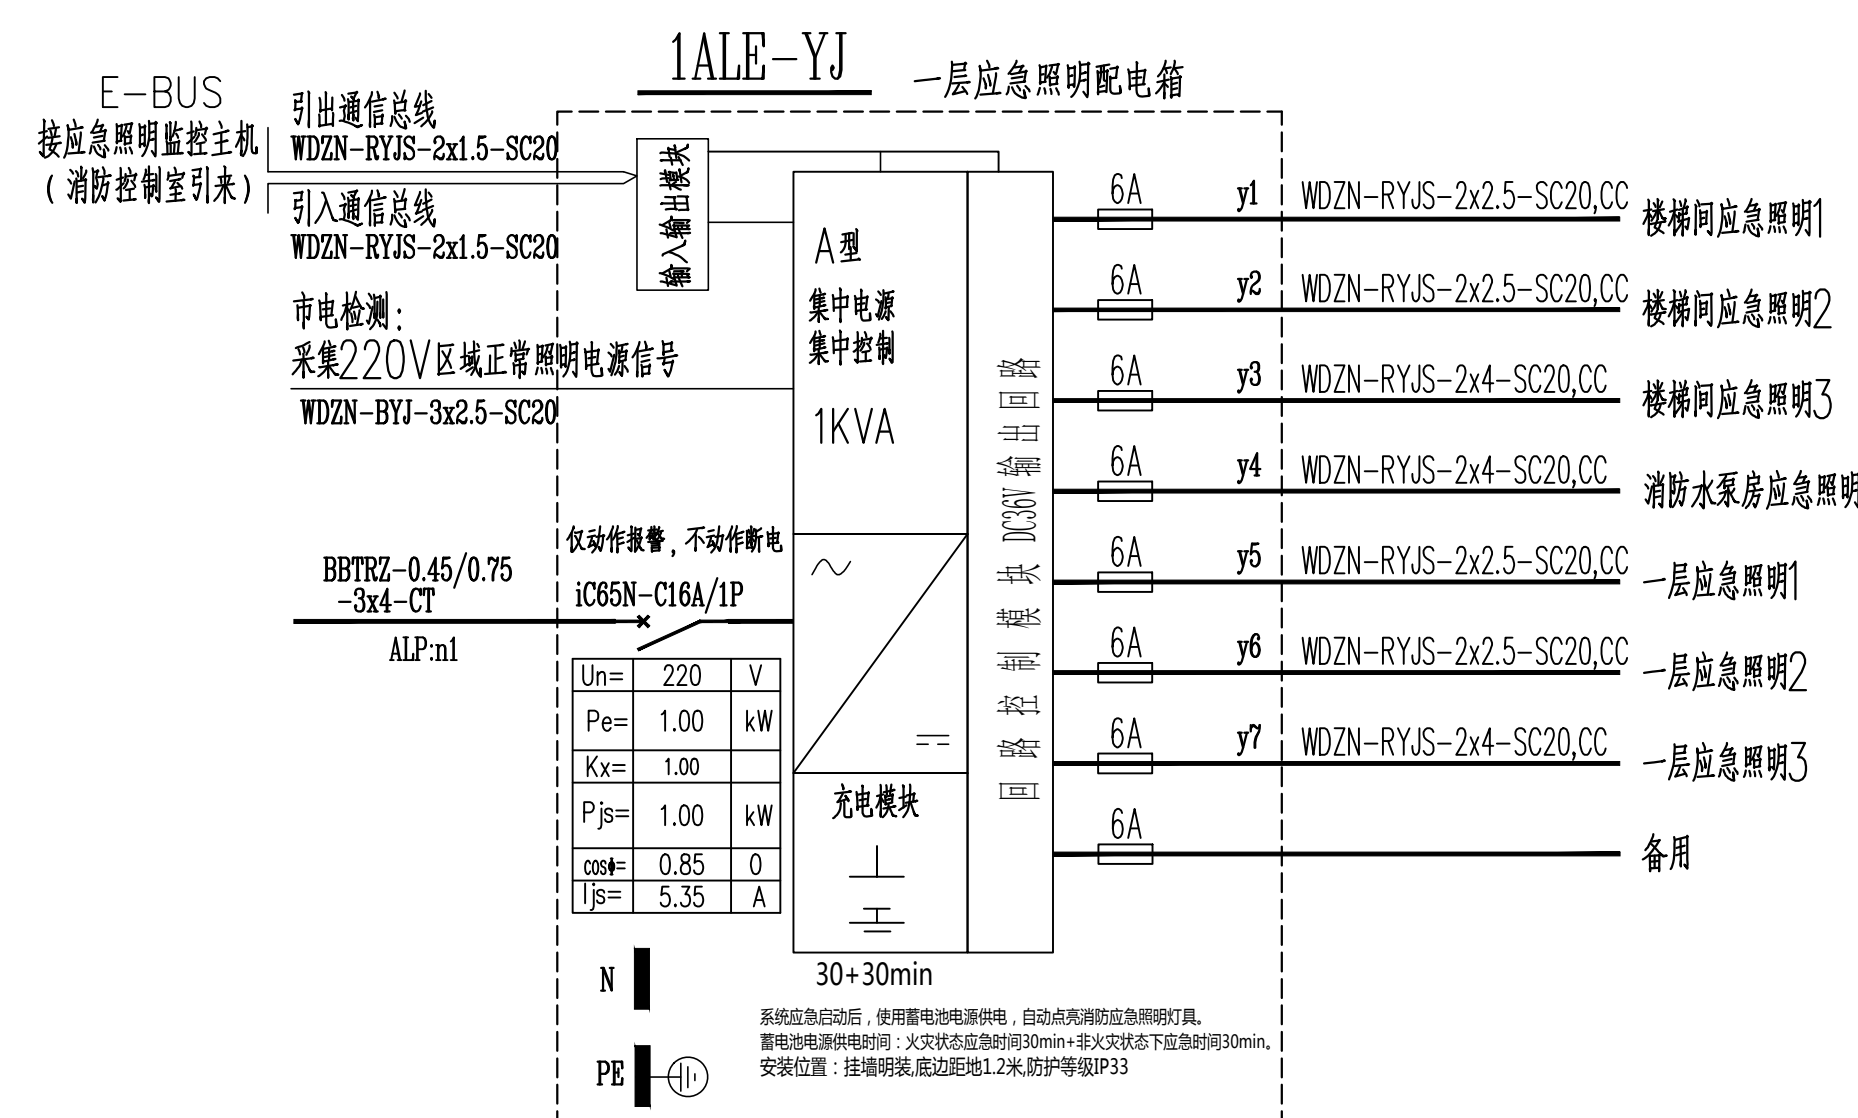


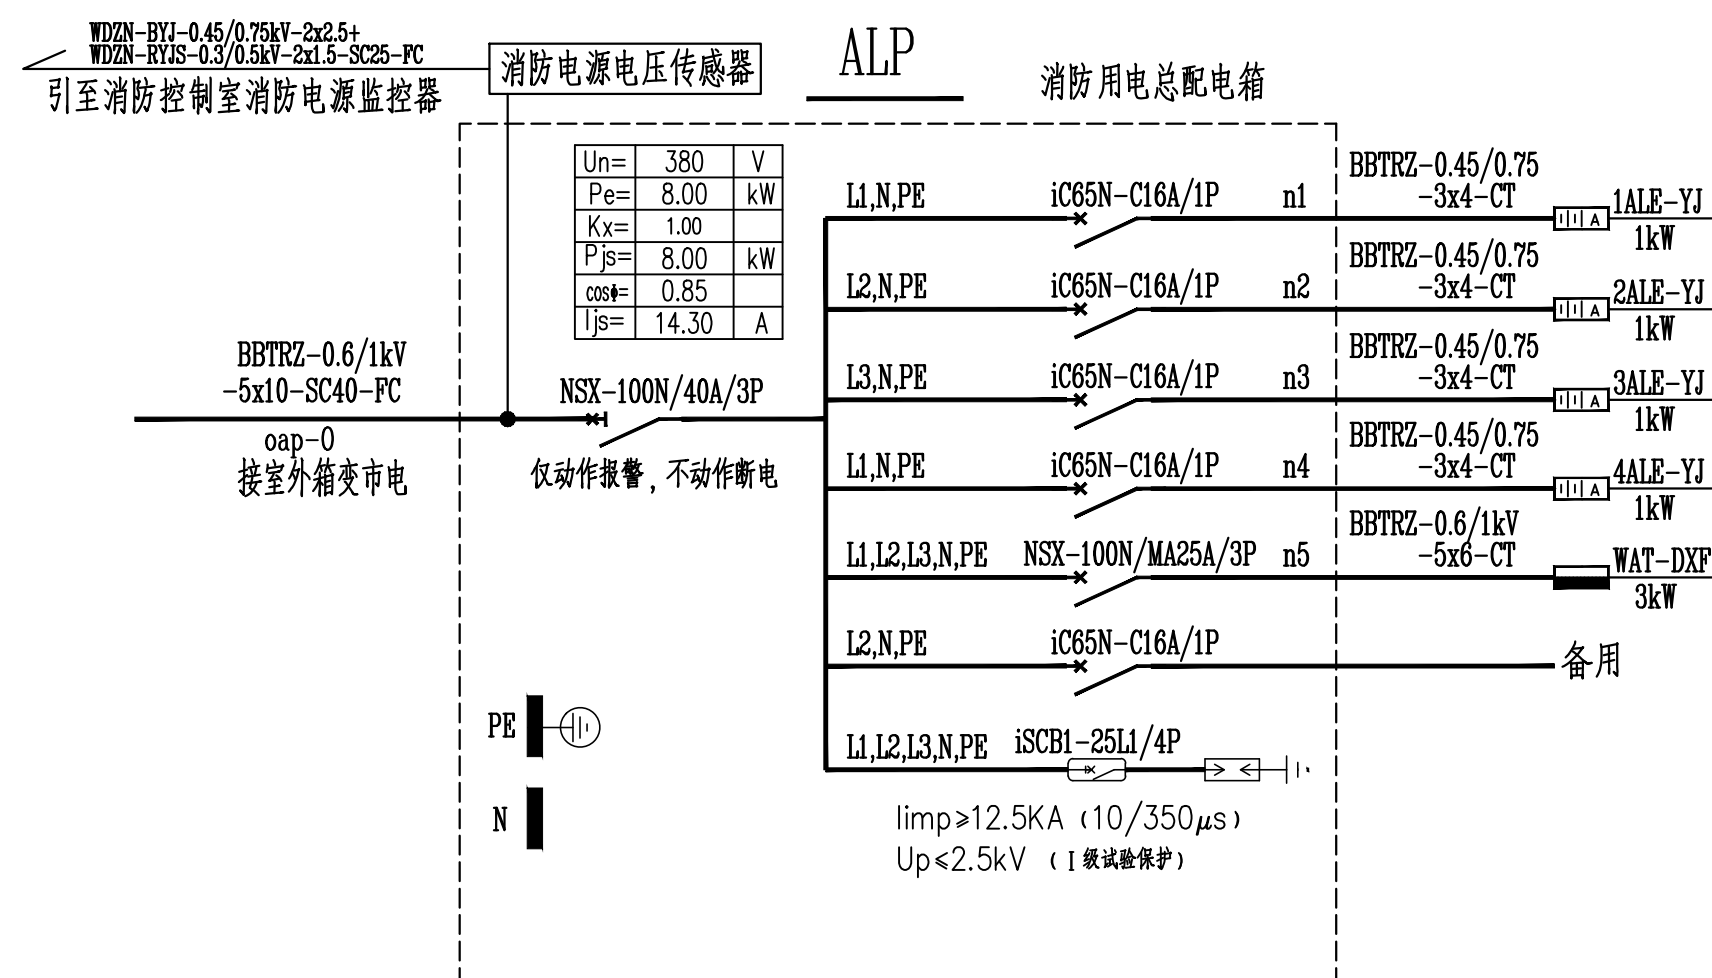

稳压泵启动二次接线图由配套厂家定,消防稳压泵及喷淋稳压泵二次接线原理图应按图集16D303-3第54~56页。
注:消防配电箱均采用单磁断路器,热继电器对负荷保护仅报警不动作。

配电系统图(一)

1. 重要电动机（消防）的负荷短路保护电器与控制电器和过载电器按GB50055—2011第2.4.3条满足2型协调配电。
2. 切非的断路器应增设辅助开关用于信号反馈。
3. 消防配电箱均采用单磁脱扣保护，仅动作报警，不动作断电。

[illegible]