
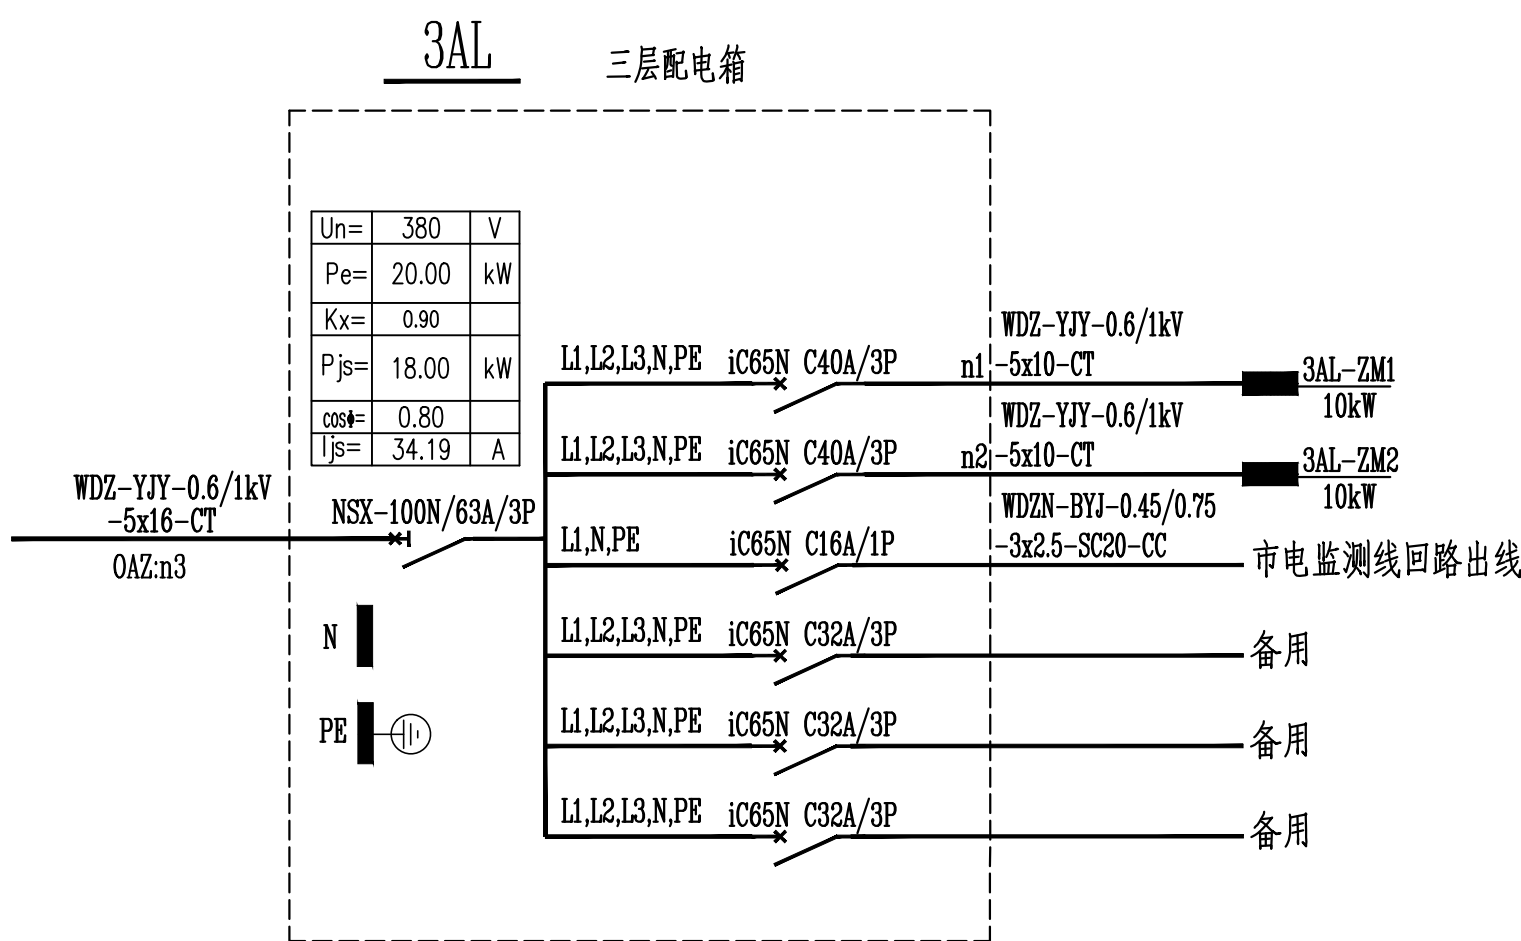
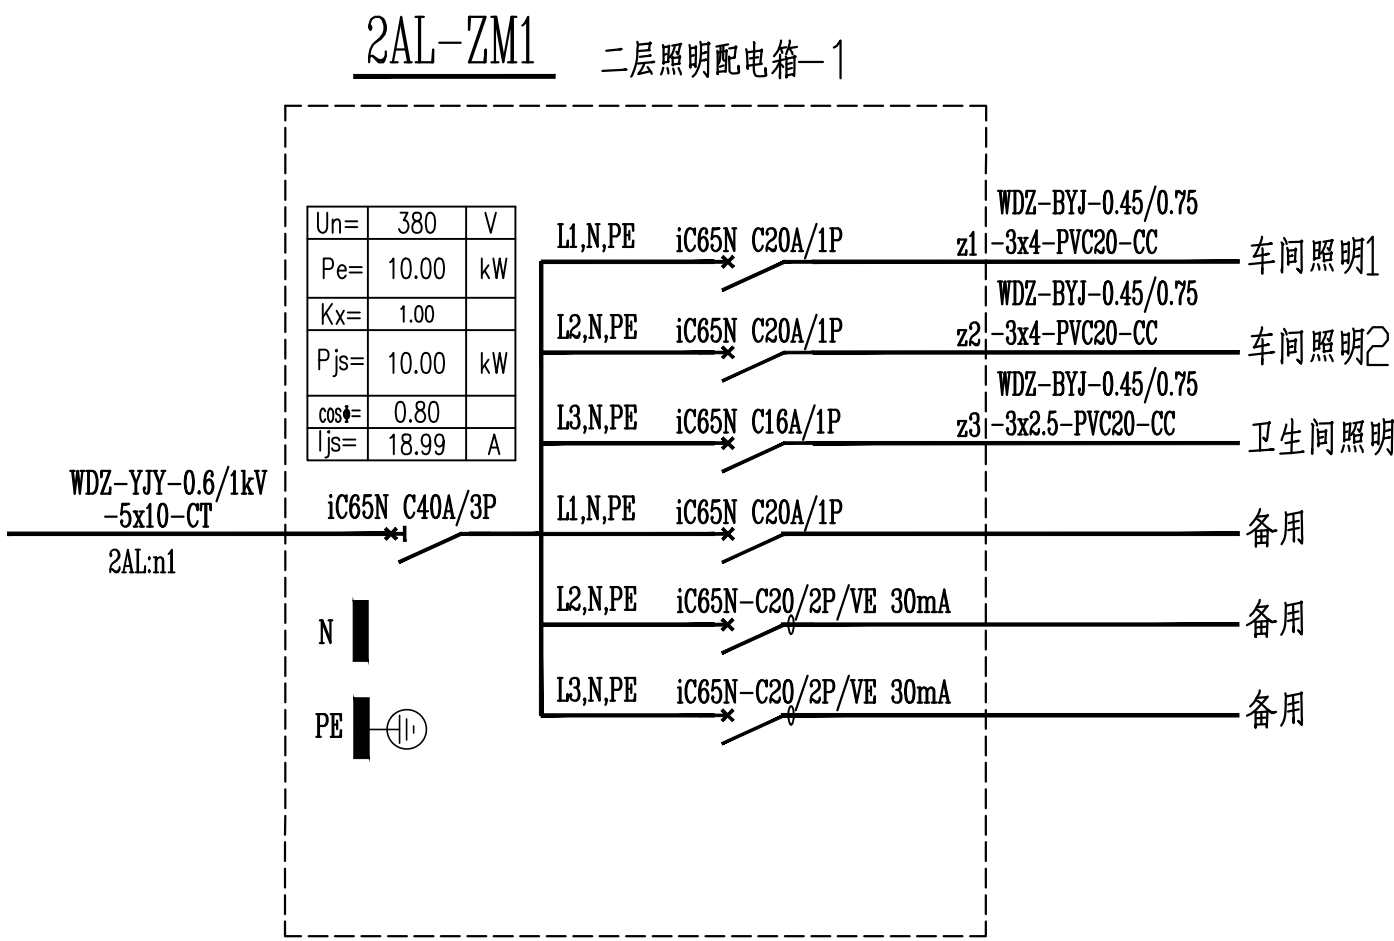
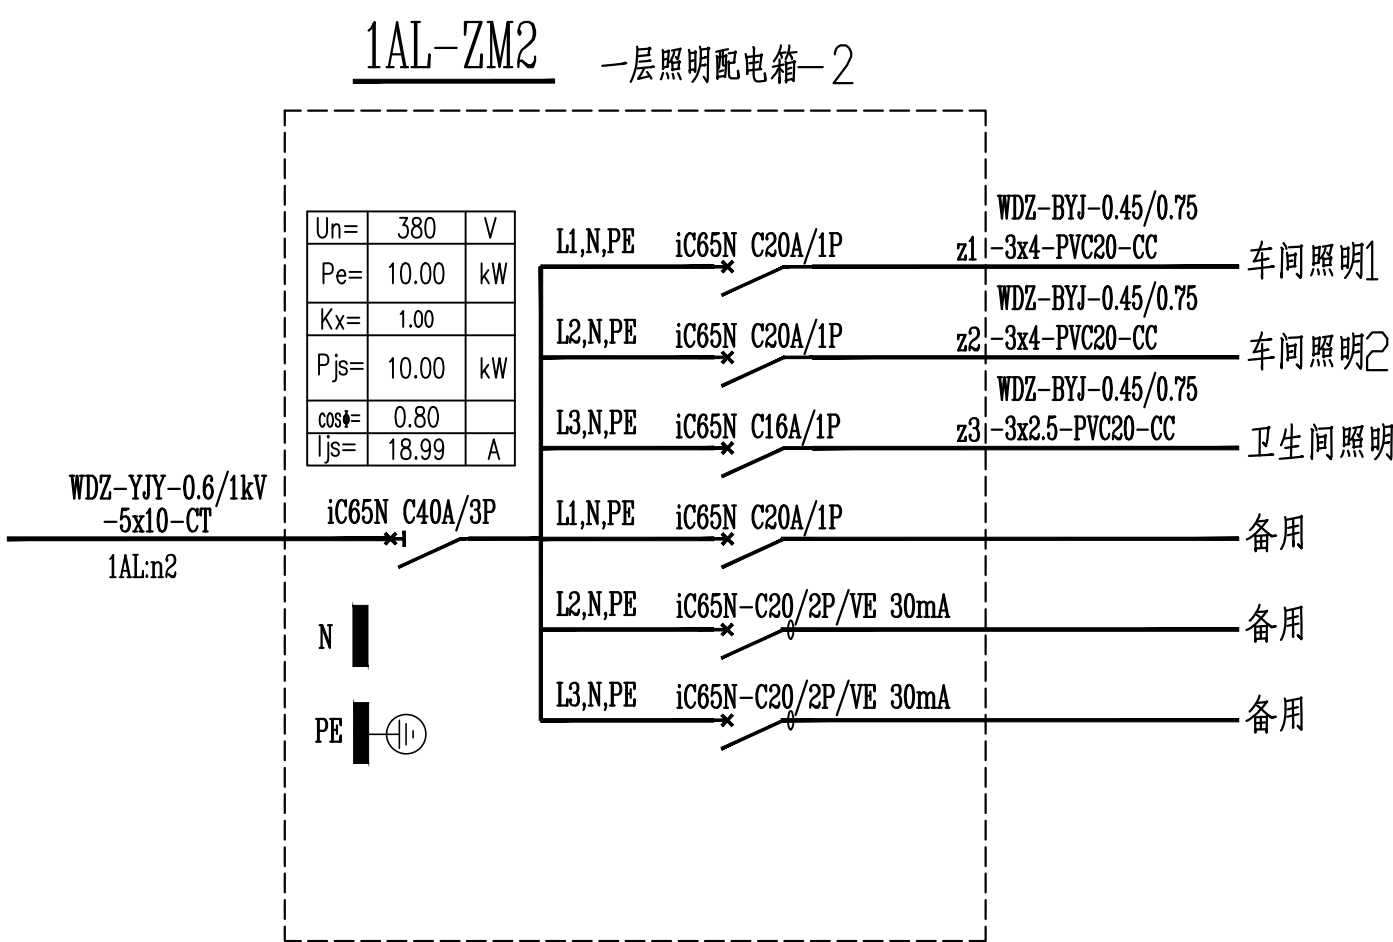
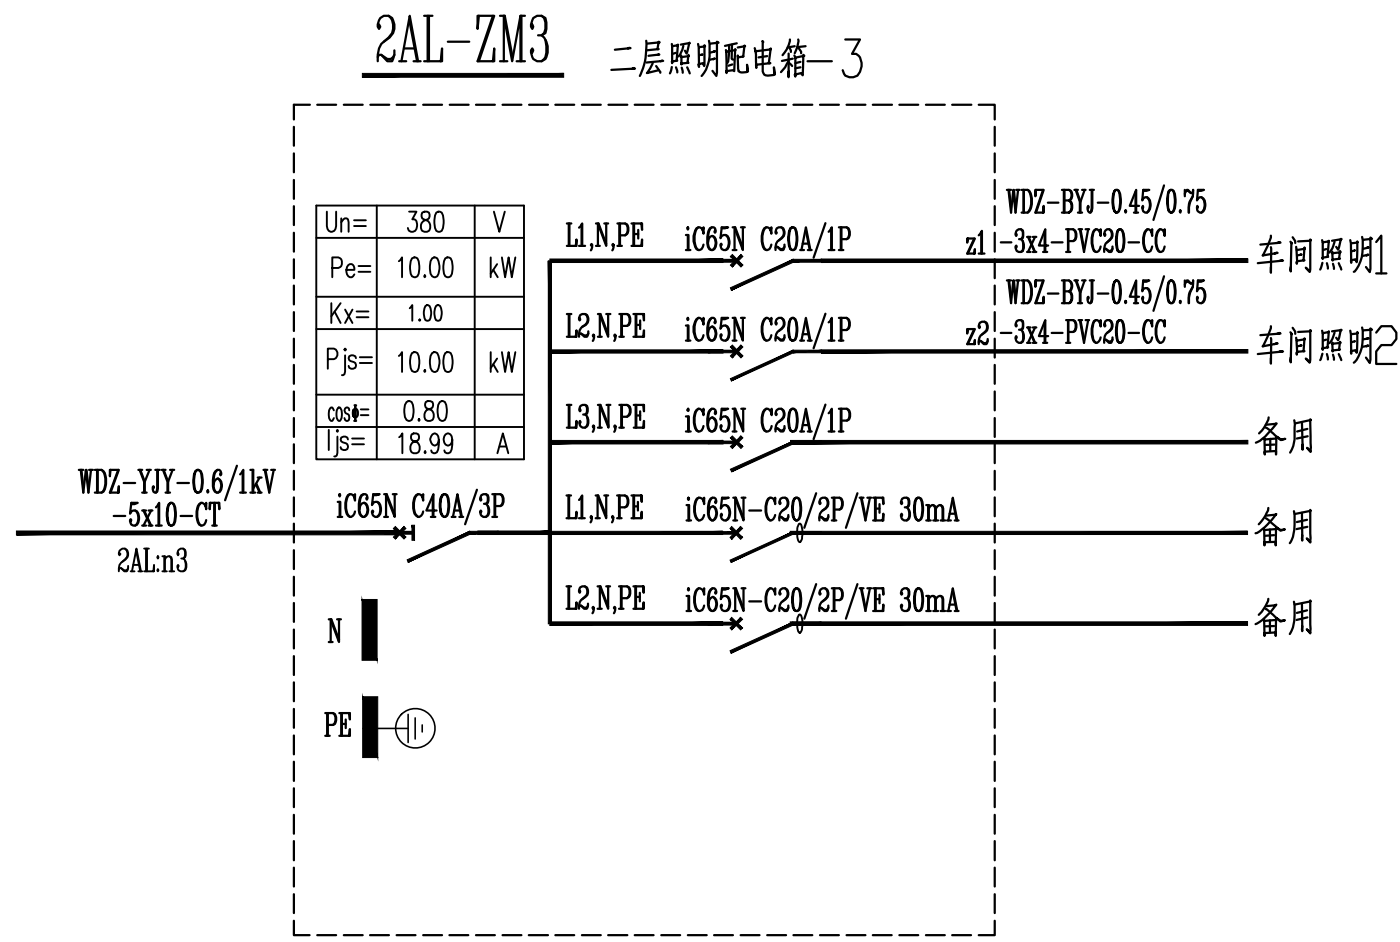
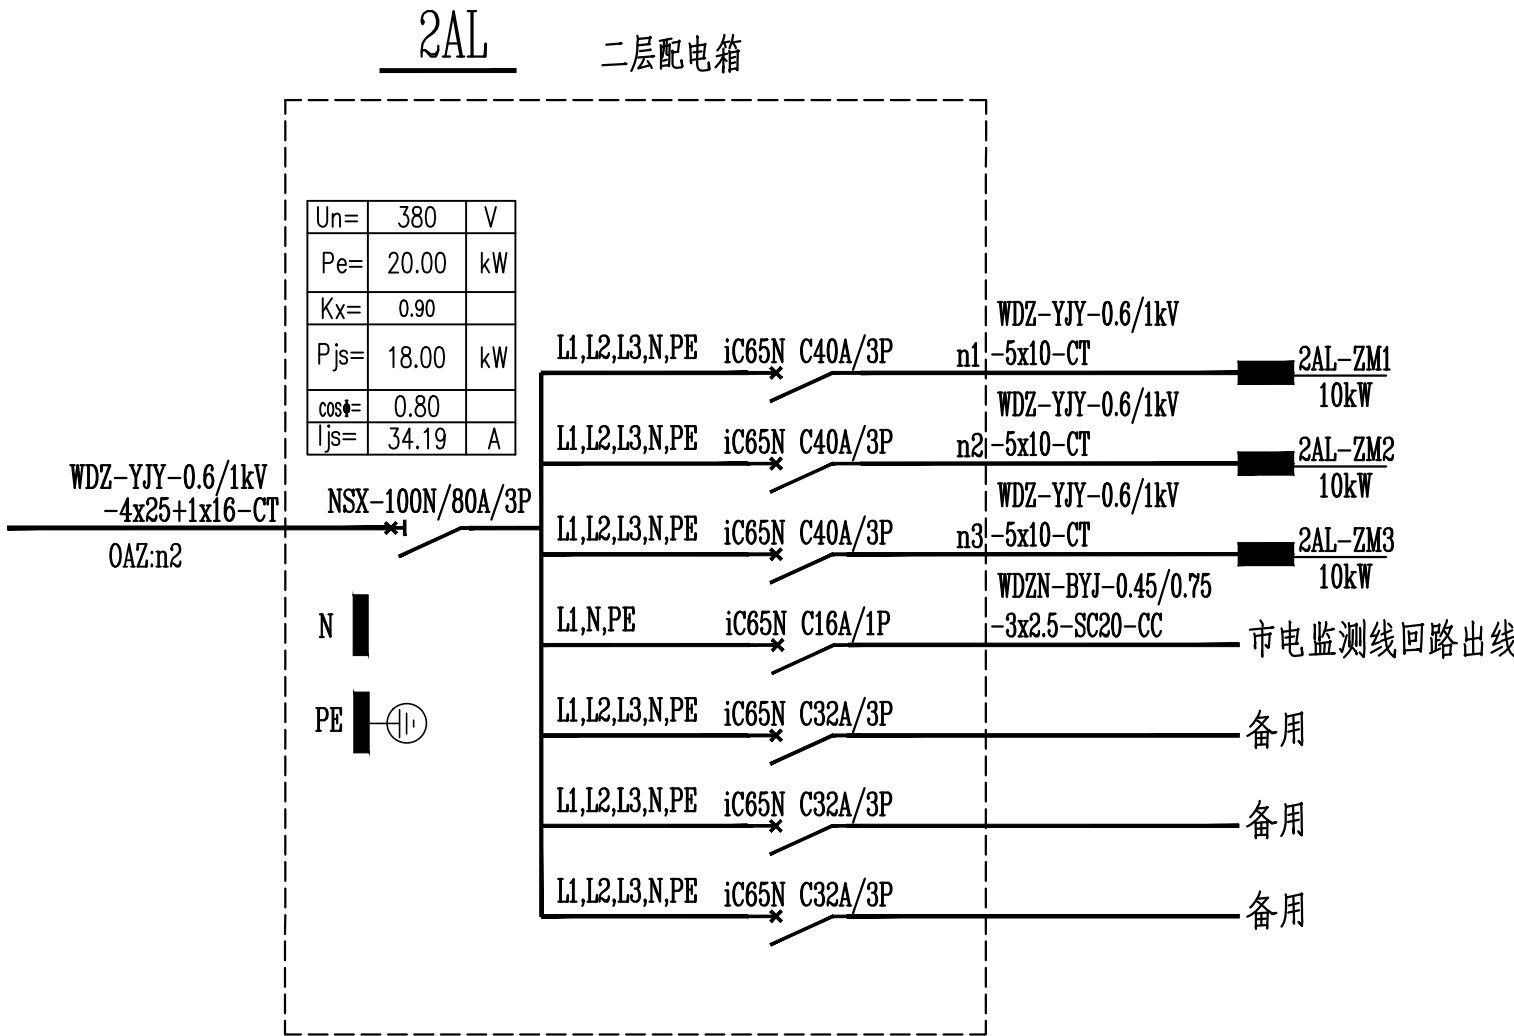
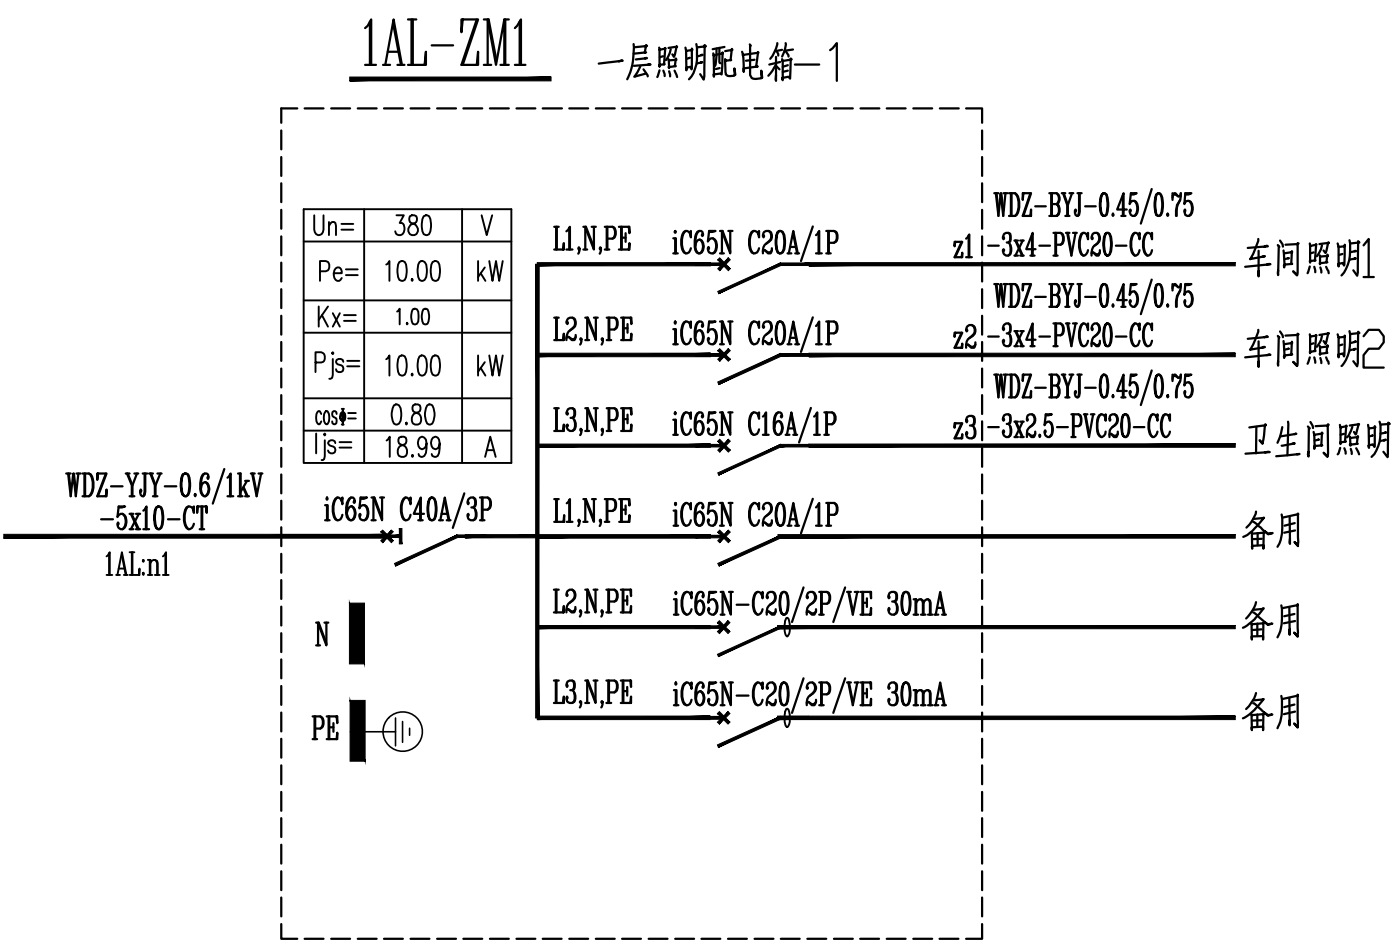
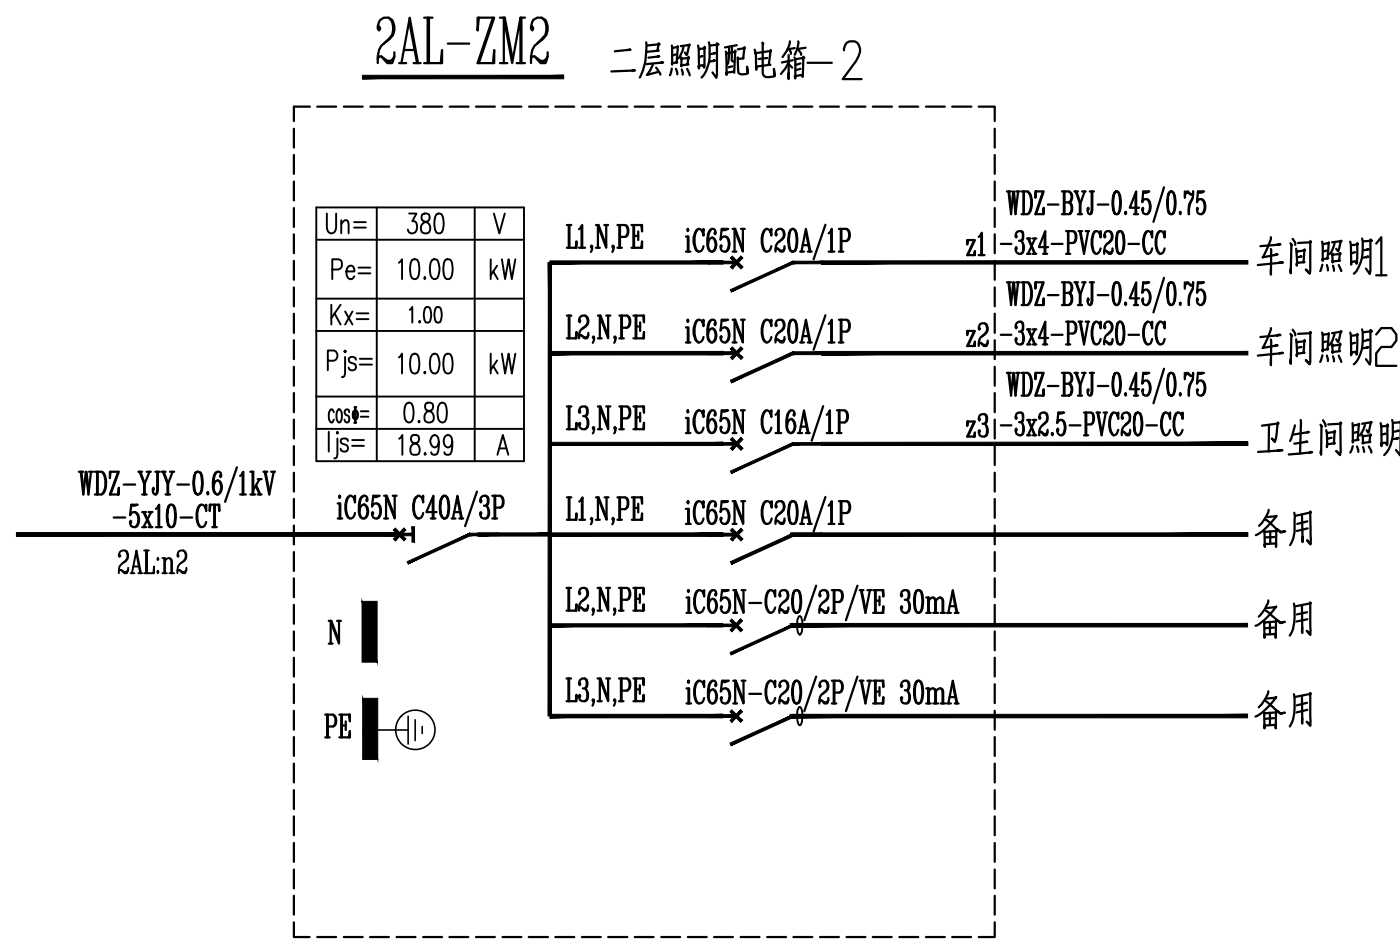
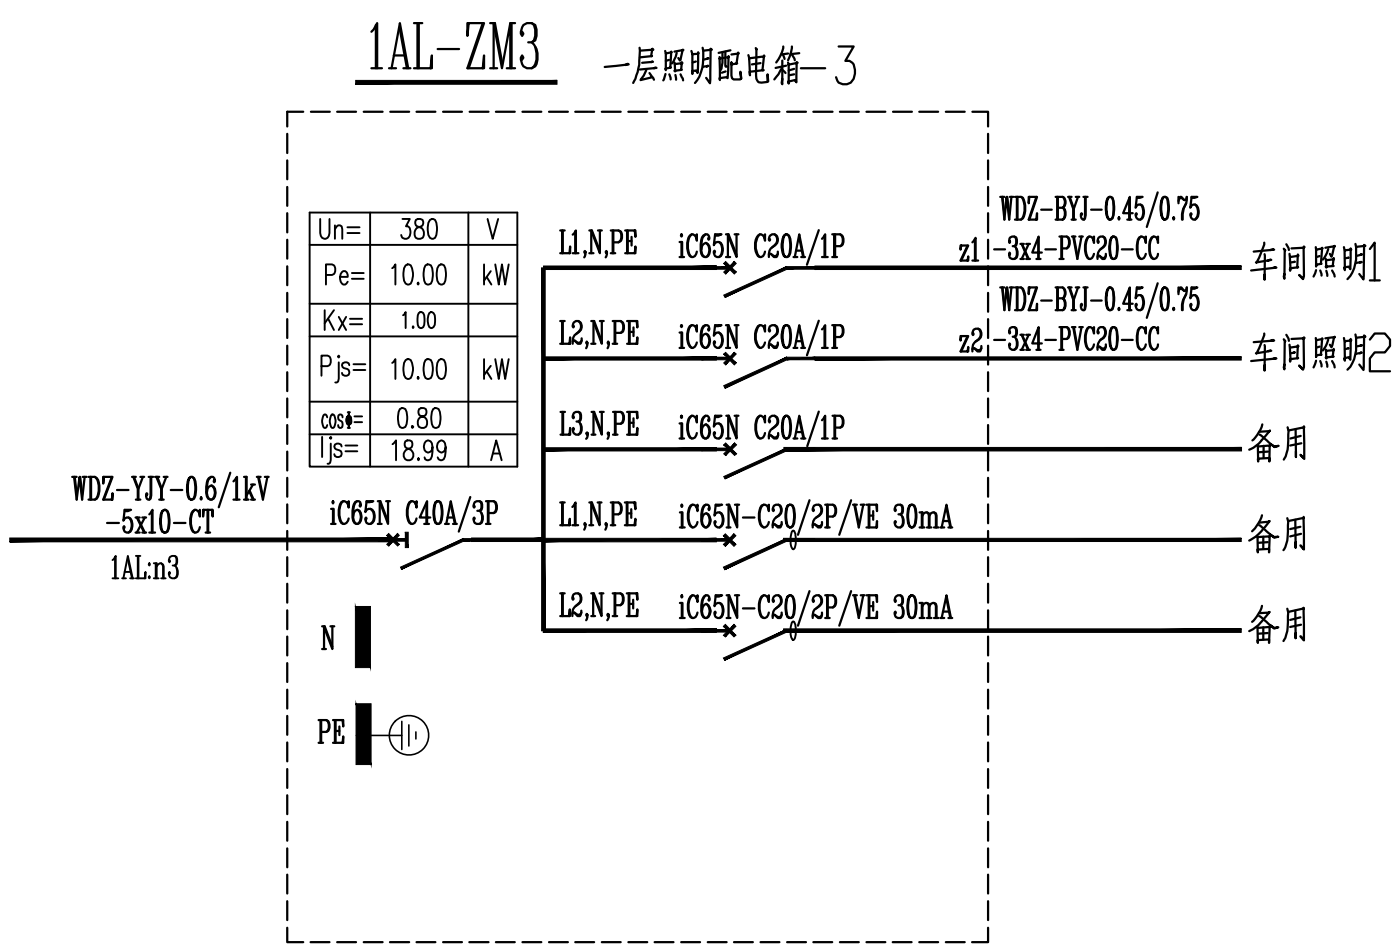
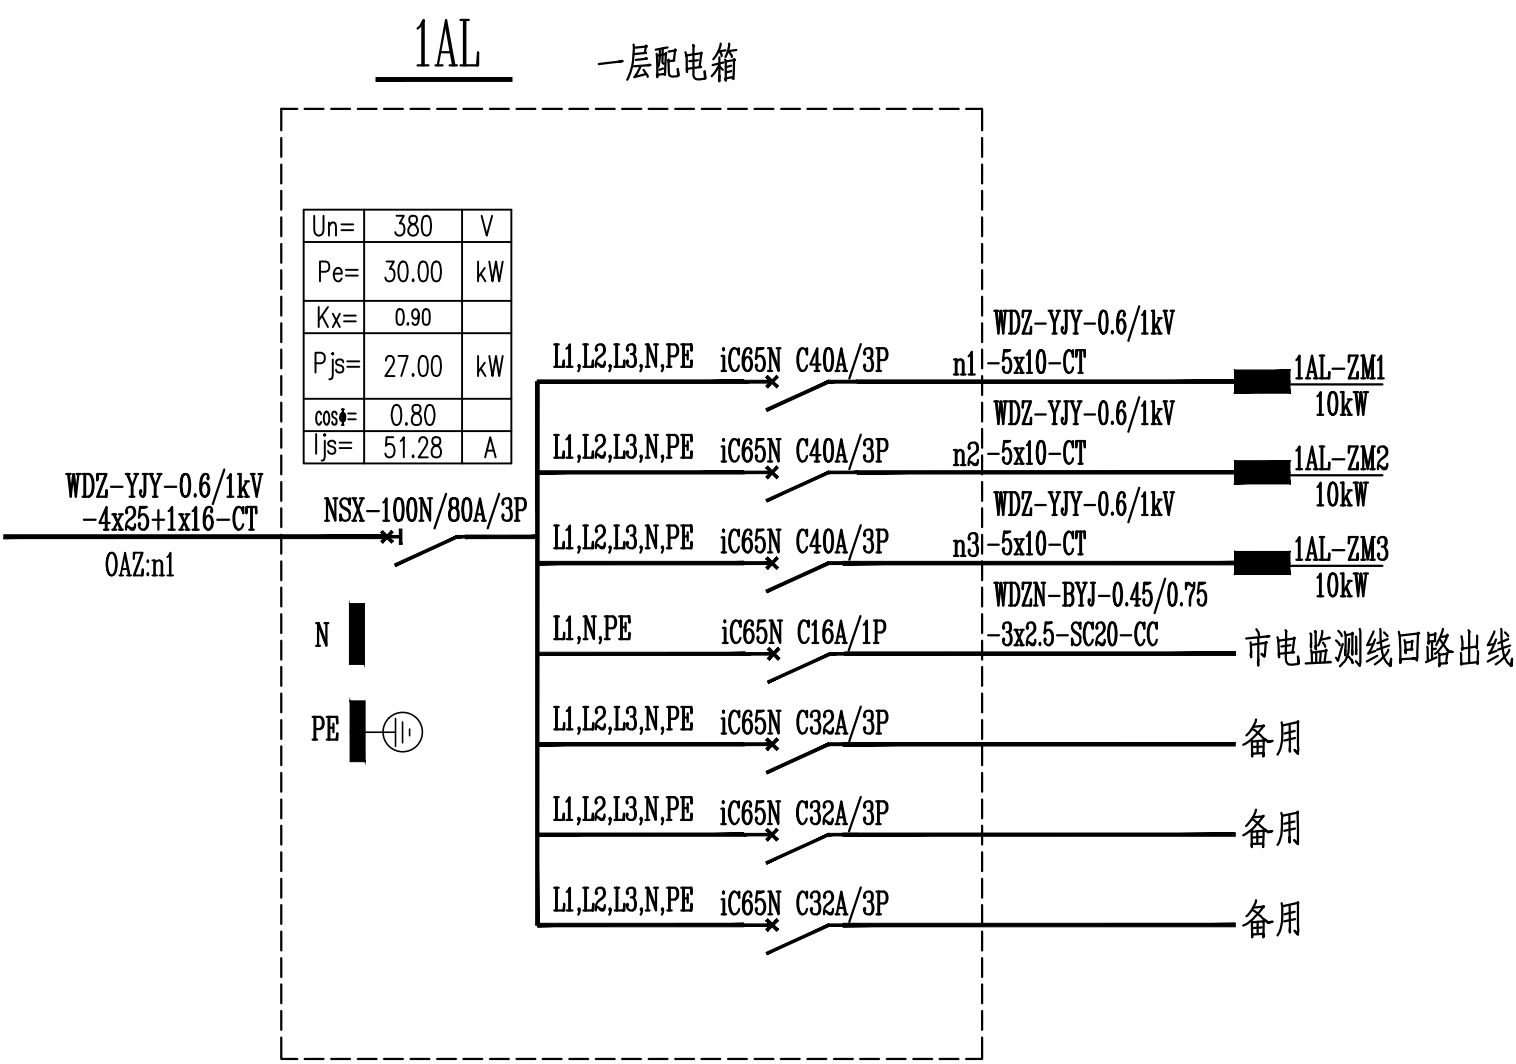
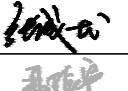
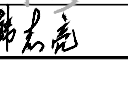


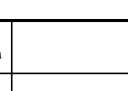

配电系统图(三)

- 重要电动机(消防)的负荷短路保护电器与控制电器和过载电器按GB50055-2011第2.4.3条满足2型协调配电。
- 切非的断路器应增设辅助开关用于信号反馈。
- 消防配电箱均采用单磁脱扣保护,仅动作报警,不动作断电。

	实 名	签 名
项目负责人	张成龙	
专业负责人	聂振宇	
设 计 人	李林峰	
注册(执业)章 中华人民共和国注册电气工程师(供配电) 姓 名: 聂振宇 注册号: 3302056-DG007 有效期: 至2027年12月 		
预盖章		
出图章		
审图章		
竣工章		
备 注		
本图未盖出图专用章无效		
 铭扬工程设计集团有限公司 MING YANG ENGINEERING DESIGN GROUP CO., LTD. 证 书 编 号: A33300289 注册电气工程师(供配电) 张成龙, 执业范围: 供配电专业, 执业单位: 铭扬工程设计集团有限公司, 有效期至: 2028年12月31日。 证 书 编 号: A33300282 注册电气工程师(供配电) 聂振宇, 执业范围: 供配电专业, 执业单位: 铭扬工程设计集团有限公司, 有效期至: 2028年12月31日。 证 书 编 号: A33300282 注册电气工程师(供配电) 李林峰, 执业范围: 供配电专业, 执业单位: 铭扬工程设计集团有限公司, 有效期至: 2028年12月31日。 证 书 编 号: A33300282 注册电气工程师(供配电) 张成龙, 执业范围: 供配电专业, 执业单位: 铭扬工程设计集团有限公司, 有效期至: 2028年12月31日。		
类 别	实 名	签 名
审 定	金明哲	
审 核	聂振宇	
校 对	韩志亮	
会 签		
建 筑	电 气	
结 构	暖 通	
给 排 水	其 他	
建设单位 乳源瑶族自治县一六镇人民政府		
工程名称 圆岭乡村振兴车间建设工程		
子项名称		
图纸名称 配电系统图(三)		
专 业	电 气	比 例 1:100
工程编号	图 号	DS-03
阶 段	施工图	时 间 2026.08