

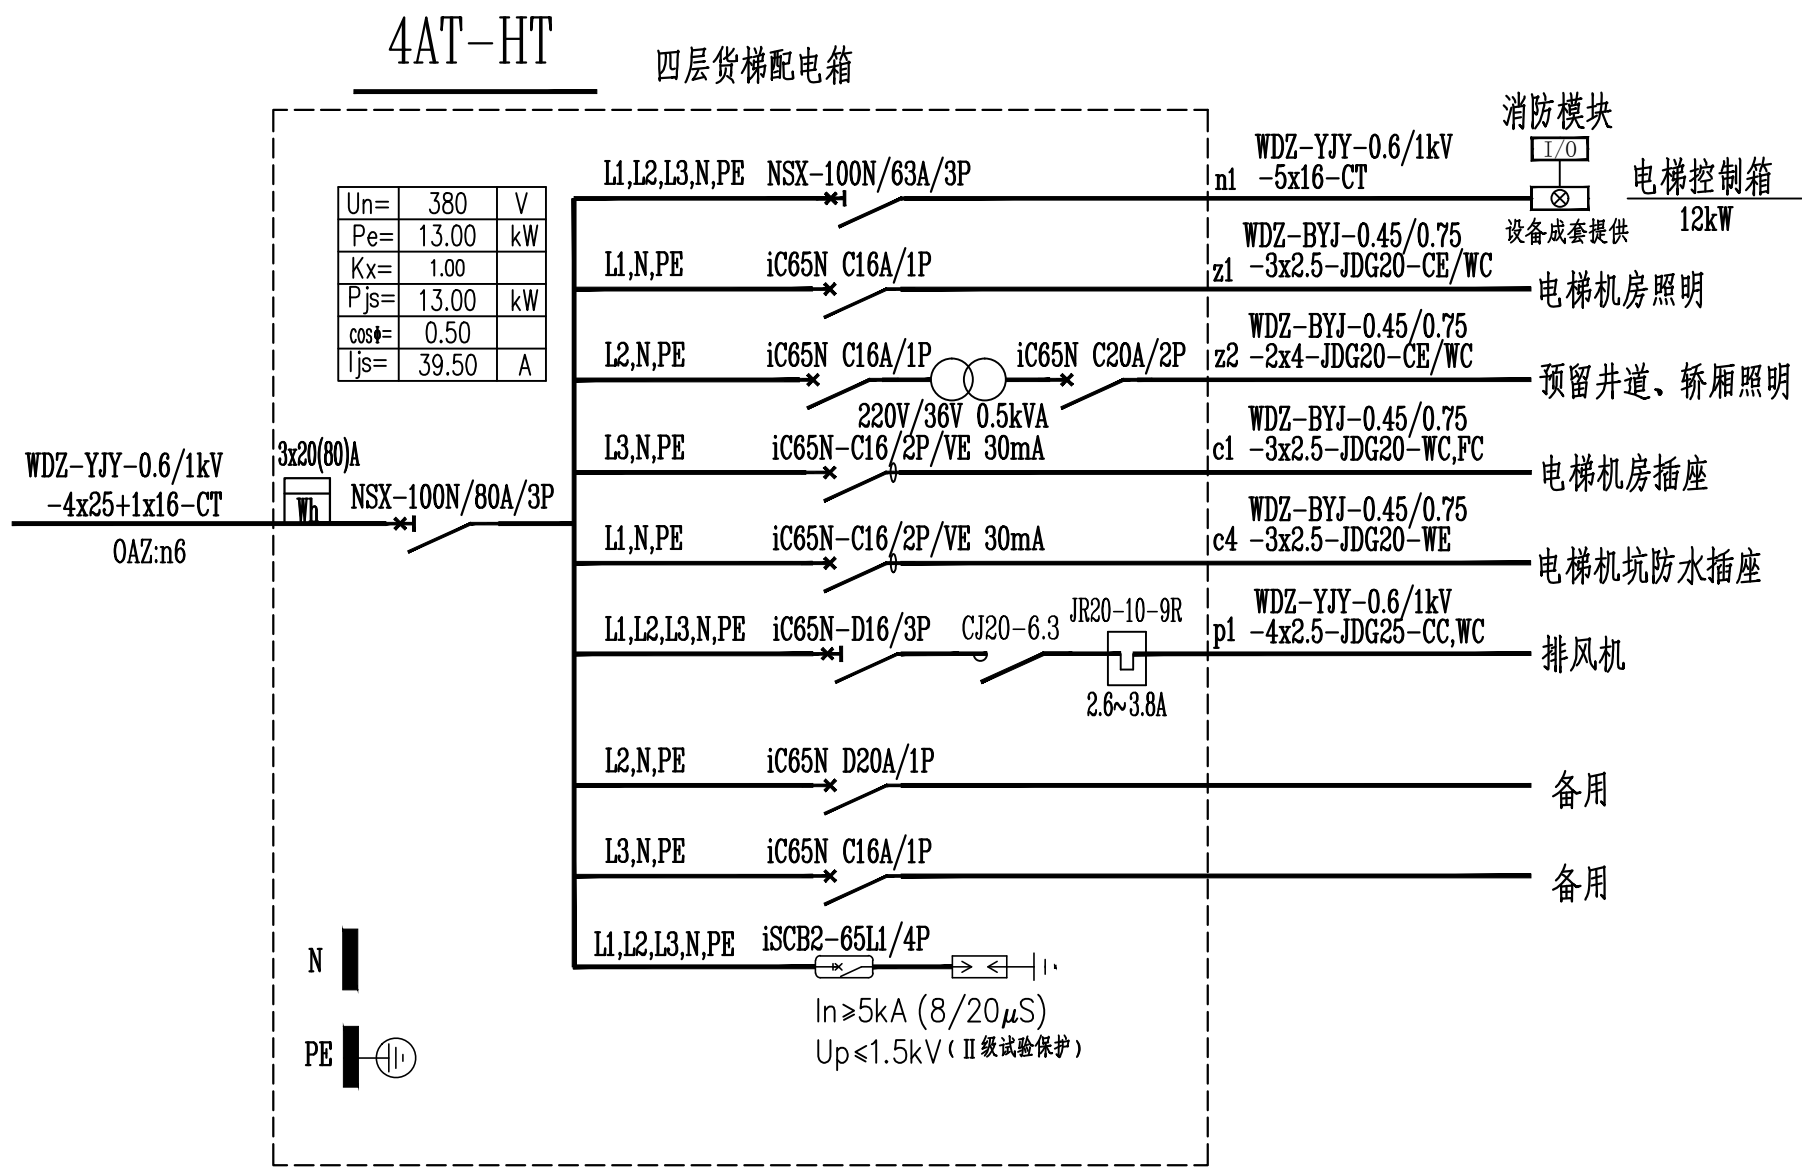
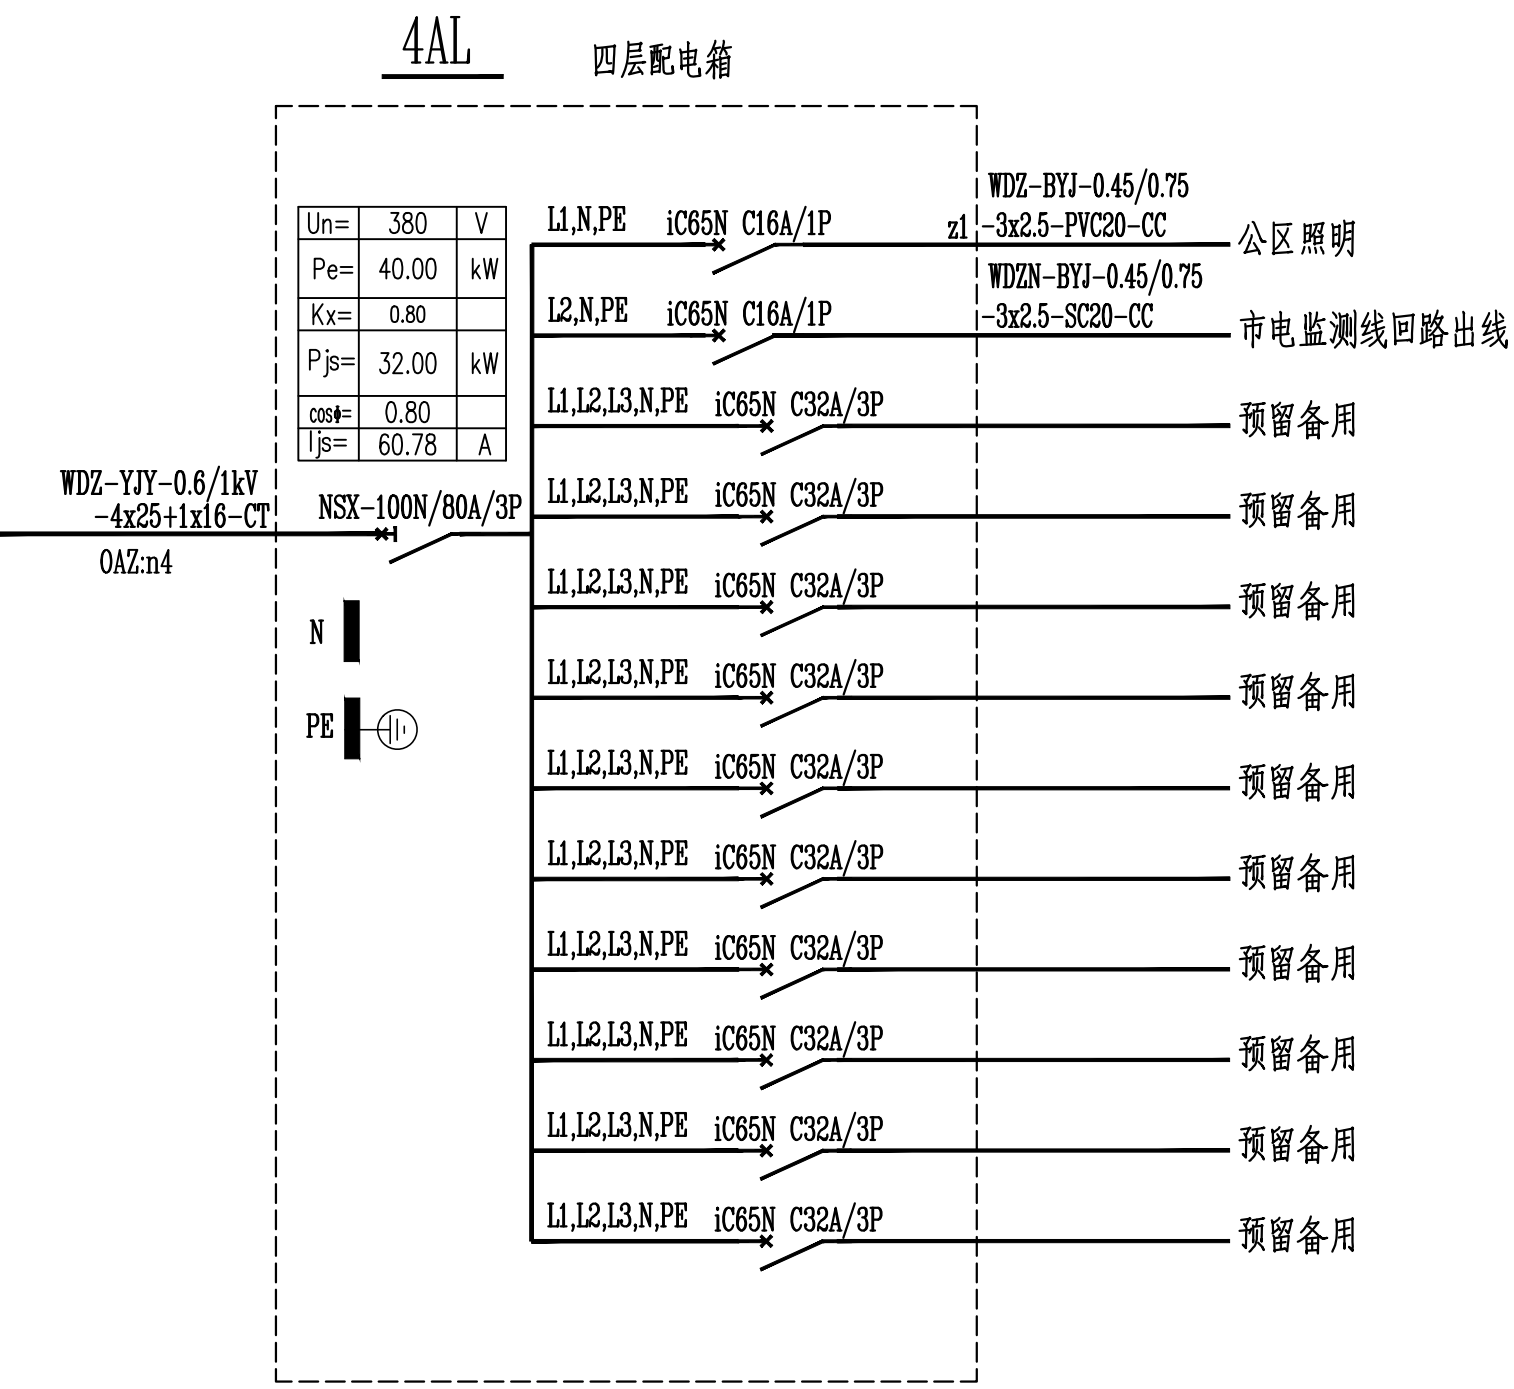
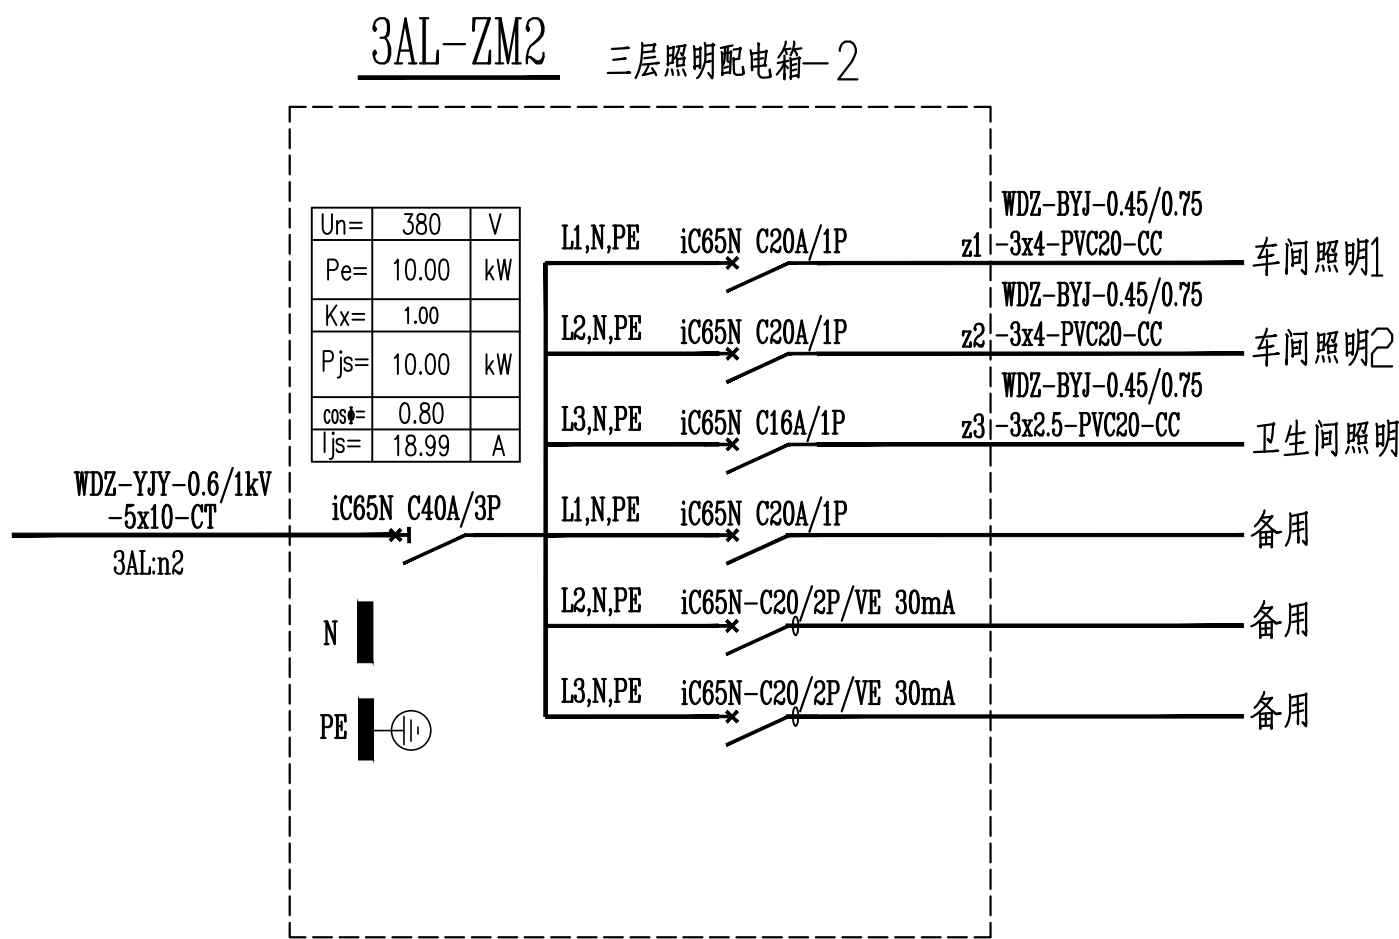


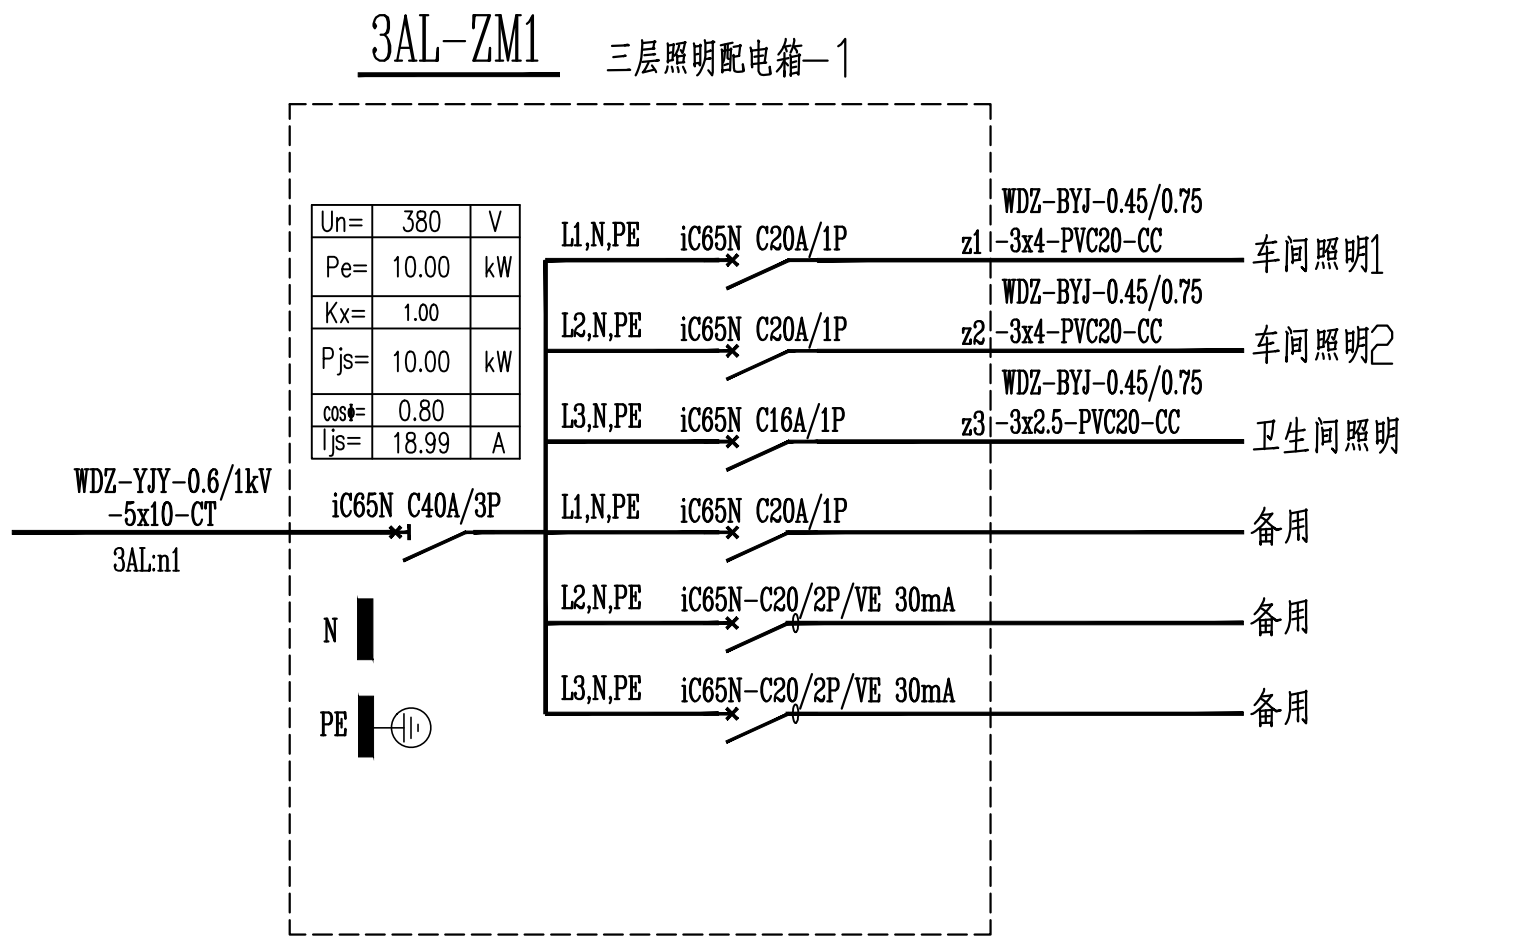

- 注:1、电梯轿厢内应有应急照明(自容方式),连续供电时间不小于30min。
2、井道内设置永久性照明,做法如下:距井道内最高点和最低点0.5m以内各装一盏灯,中间每隔一定距离(不超过7m)分设若干盏灯,并应分别在机房和底坑设置控制开关,且照度不应小于50Lx。
3、在轿顶、机房、滑轮间、底坑设置2P+PE的电源插座。
4、在机房、底坑设置等电位连接。
5、电梯坑底应设置一个防护等级不低于P5.4的单相三孔电源插座,电源插座的底边距底坑宜为1.5米。
6、电梯控制箱由厂家配套提供,各出线以专业公司为准。
7、消防设备过负载保护仅作用于信号(报警)。
8、客梯及客货兼用的电梯均应具有断电就近自动平层开门功能。

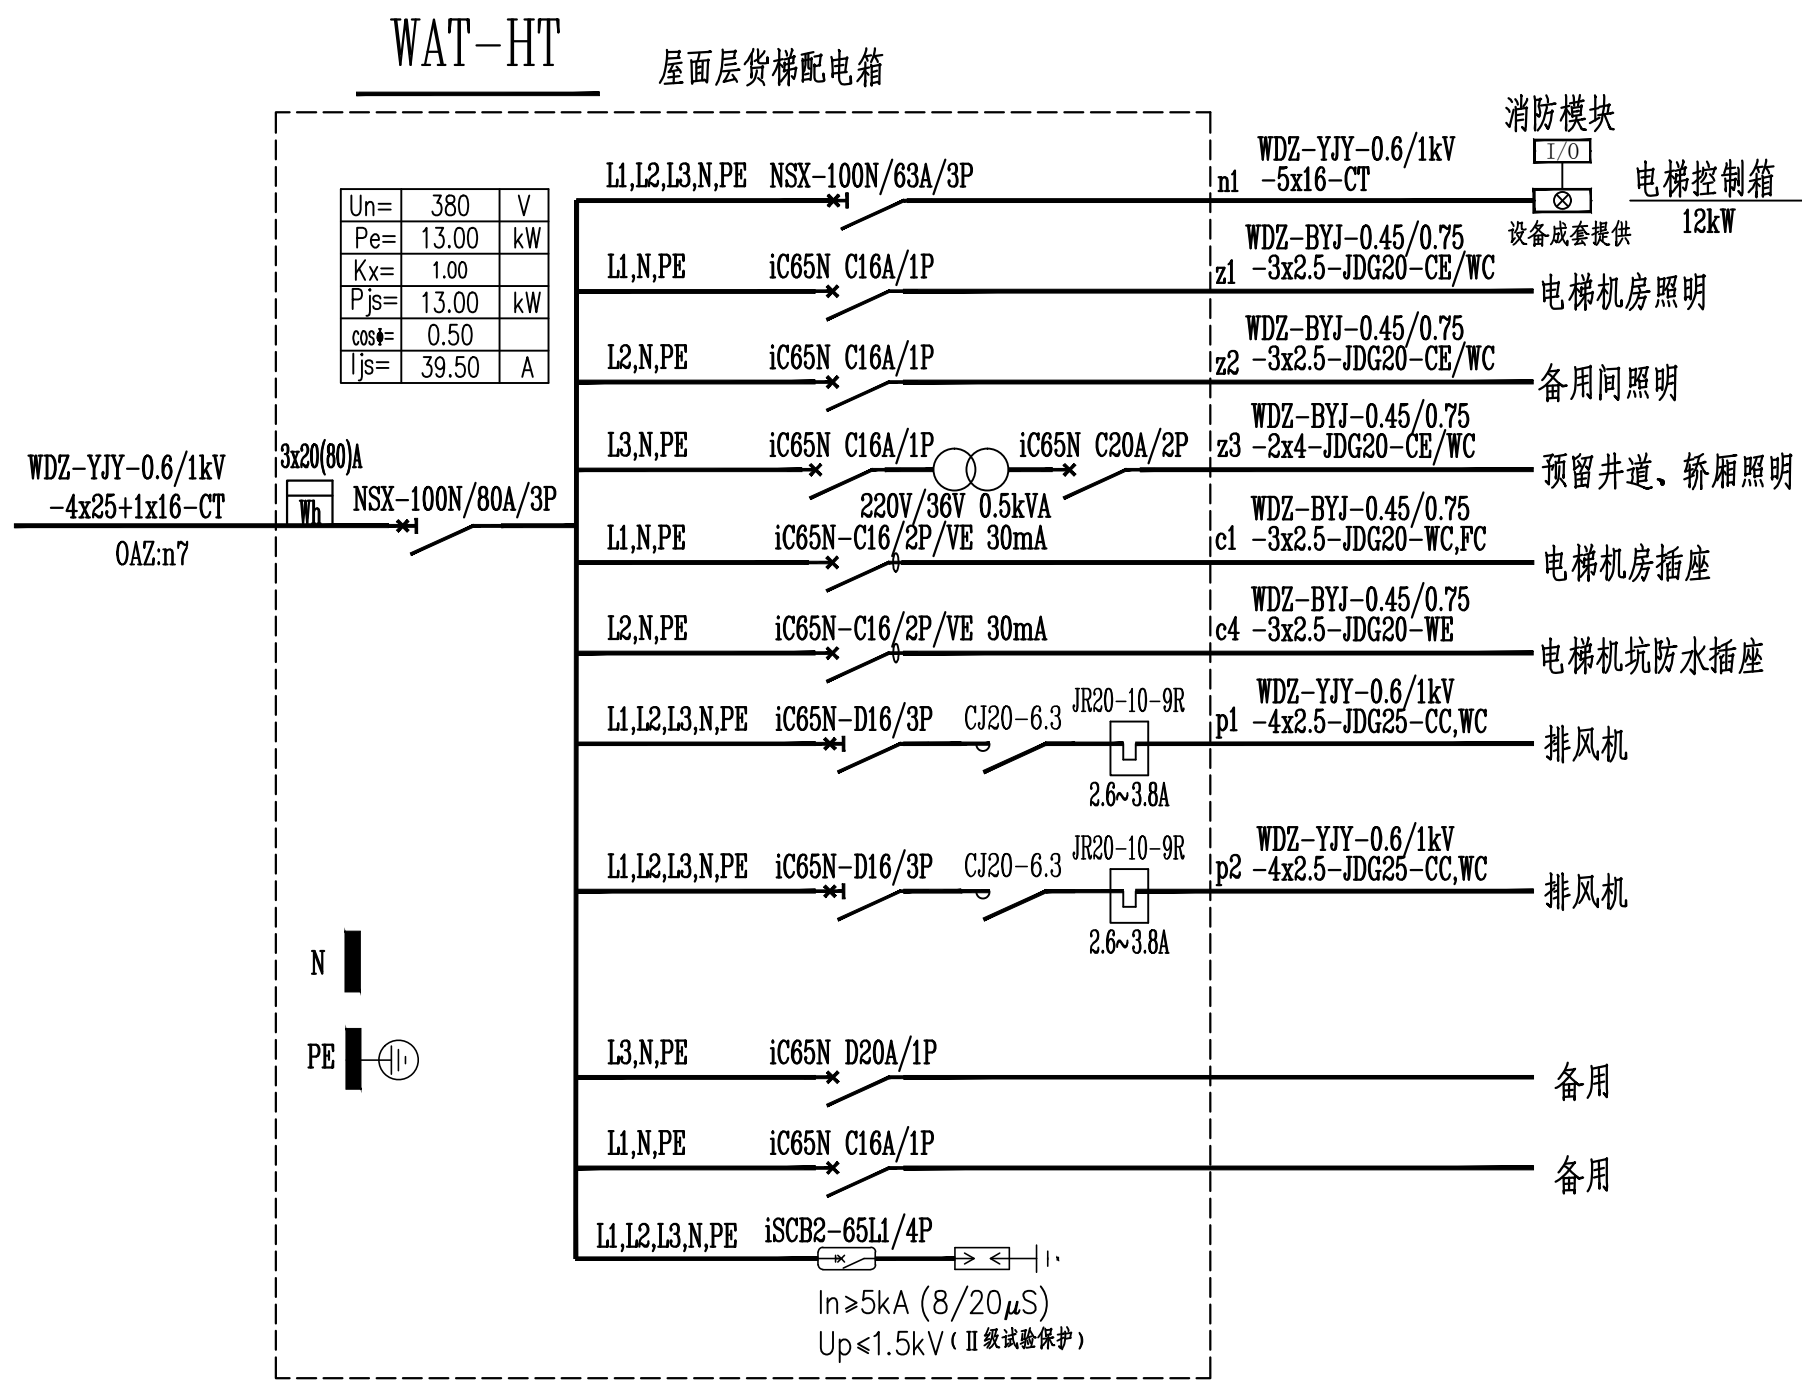

- 注:1、电梯轿厢内应有应急照明(自容方式),连续供电时间不小于30min。
2、井道内设置永久性照明,做法如下:距井道内最高点和最低点0.5m以内各装一盏灯,中间每隔一定距离(不超过7m)分设若干盏灯,并应分别在机房和底坑设置控制开关,且照度不应小于50Lx。
3、在轿顶、机房、滑轮间、底坑设置2P+PE的电源插座。
4、在机房、底坑设置等电位连接。
5、电梯坑底应设置一个防护等级不低于P5.4的单相三孔电源插座,电源插座的底边距底坑宜为1.5米。
6、电梯控制箱由厂家配套提供,各出线以专业公司为准。
7、消防设备过负载保护仅作用于信号(报警)。
8、客梯及客货兼用的电梯均应具有断电就近自动平层开门功能。

配电系统图(四)

- 1.重要电动机(消防)的负荷短路保护电器与控制电器和过载电器按GB50055-2011第2.4.3条满足2型协调配电。
2.切非的断路器应增设辅助开关用于信号反馈。
3.消防配电箱均采用单磁脱扣保护,仅动作报警,不动作断电。

	实 名	签 名
项目负责人	张成龙	
专业负责人	聂振宇	
设 计 人	李林峰	
注册(执业)章 姓名: 聂振宇 注册号: 3302056-DG007 有效期: 至2027年12月 		
预盖章		
出图章		
审图章		
竣工章		
备 注		
本 图 未 盖 出 图 专 用 章 无 效		
 铭扬工程设计集团有限公司 MING YANG ENGINEERING DESIGN GROUP CO., LTD. 证 书 编 号: A333002020 资质等级及等级: 建筑行业(建筑工程)甲级、市政行业(给水工程)乙级、市政行业(排水工程)乙级、市政行业(燃气工程)乙级、市政行业(热力工程)乙级、市政行业(道路工程)乙级、市政行业(桥梁工程)乙级、市政行业(城市轨道交通工程)乙级、市政行业(港口工程)乙级、市政行业(海洋工程)乙级、市政行业(渔业工程)乙级、市政行业(林业工程)乙级、市政行业(农业工程)乙级、市政行业(畜牧业工程)乙级、市政行业(其他行业)乙级 证 书 编 号: A333002021 资质等级及等级: 建筑行业(建筑工程)甲级、市政行业(给水工程)乙级、市政行业(排水工程)乙级、市政行业(燃气工程)乙级、市政行业(热力工程)乙级、市政行业(道路工程)乙级、市政行业(桥梁工程)乙级、市政行业(城市轨道交通工程)乙级、市政行业(港口工程)乙级、市政行业(海洋工程)乙级、市政行业(渔业工程)乙级、市政行业(林业工程)乙级、市政行业(农业工程)乙级、市政行业(畜牧业工程)乙级、市政行业(其他行业)乙级 证 书 编 号: A333002022 资质等级及等级: 建筑行业(建筑工程)甲级、市政行业(给水工程)乙级、市政行业(排水工程)乙级、市政行业(燃气工程)乙级、市政行业(热力工程)乙级、市政行业(道路工程)乙级、市政行业(桥梁工程)乙级、市政行业(城市轨道交通工程)乙级、市政行业(港口工程)乙级、市政行业(海洋工程)乙级、市政行业(渔业工程)乙级、市政行业(林业工程)乙级、市政行业(农业工程)乙级、市政行业(畜牧业工程)乙级、市政行业(其他行业)乙级		
类 别	实 名	签 名
审 定	金明哲	
审 核	聂振宇	
校 对	韩志亮	
会 签		
建 筑		电 气
结 构		暖 通
给 排 水		其 他
建设单位	乳源瑶族自治县一六镇人民政府	
工程名称	圆岭乡村振兴车间建设工程	
子项名称		
图纸名称	配电系统图(四)	
专 业	电 气	比 例 1:100
工程编号	图 号	DS-04
阶 段	施工图	时 间 2026.08