广东省施工图数字化审查专用

出图	设计单位：铭扬工程设计集团有限公司 2026年07月29日确认图纸
审图	机构名称：广州三合工程咨询有限公司 机构类别：一类　认定书编号：19098 业务范围：一类 房屋建筑（含超限高层）工程；一类 市政基础设施（道路、桥梁、隧道、公共交通、风景园林）工程；二类 市政基础设施（给水、排水）工程 有效期至：2028年06月05日 2026年07月31日完成审查

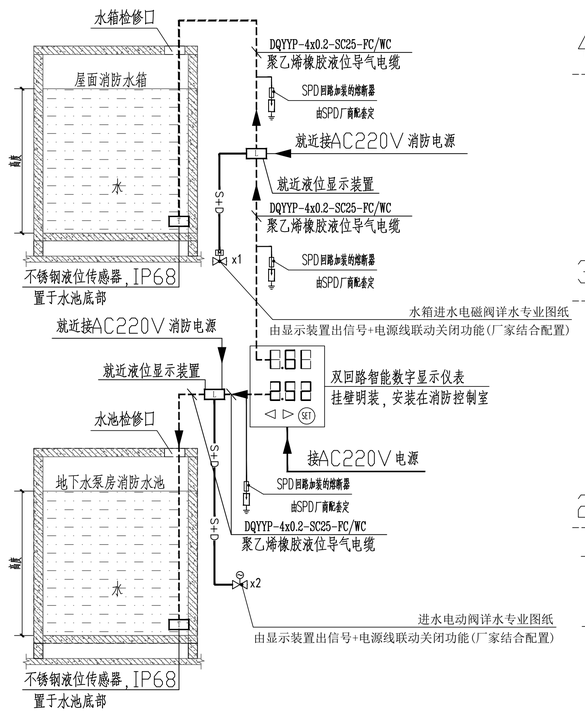

消防水池水位数字显示系统图

说明：1.液位传感器具有防密封，液位传感器是基于所测液体静压与液体的高度成比例的原理，使静压信号转换成电信号，水池的高度在数字显示仪上显示。
2.数字显示仪表在最高水位和最低水位时能自动报警，水位高度详水专业。
3.液位传感器和数字显示仪表、导气电缆由厂家配套提供。
4.液位传感器最深可0~100M的水位，显示仪到液传感器的距离为0~4KM。
5.智能数字显示仪表内包含SPD（厂家配套）。

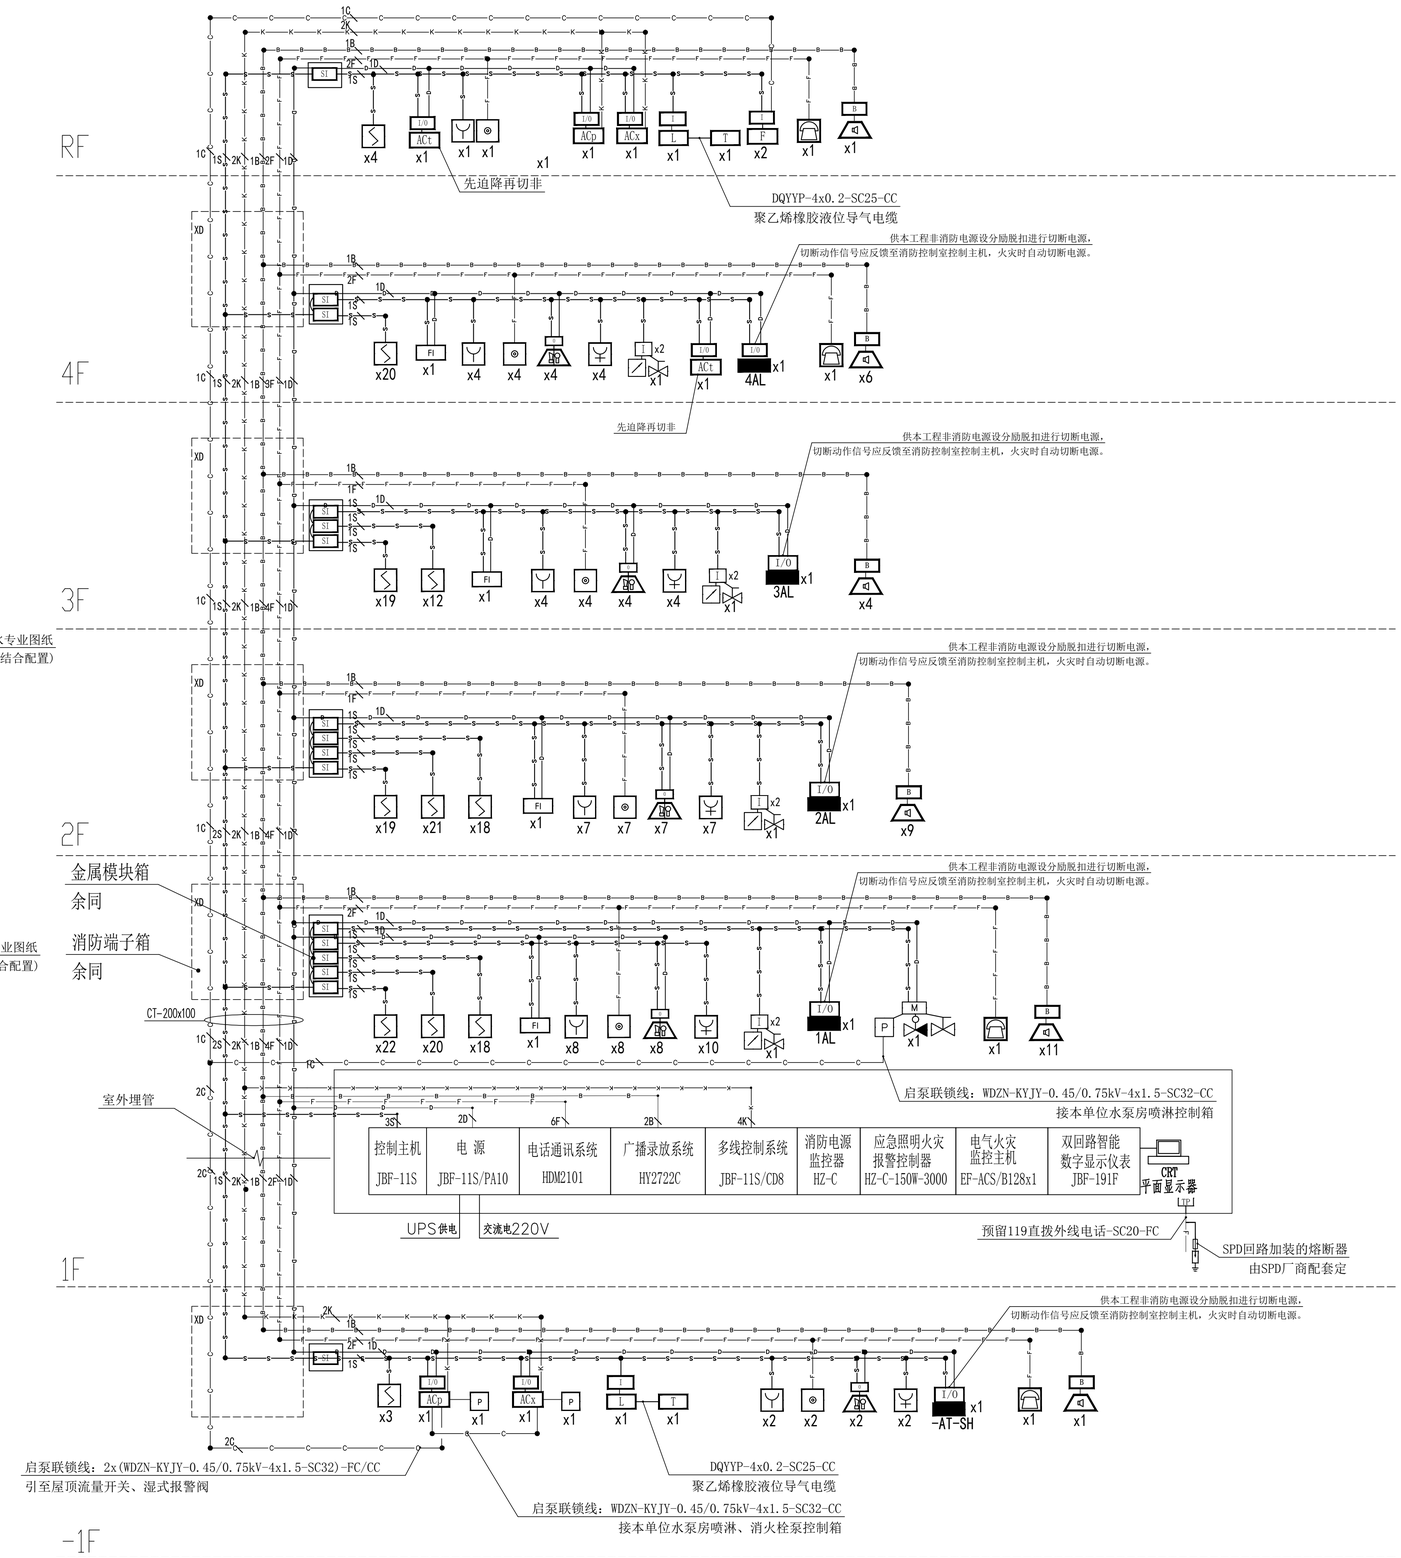

火灾自动报警系统图

注：1.消防主机设备配备UPS作为备用电源，UPS蓄电池容量持续供电时间应≥设备同时使用3h的用电量，此电源设备由设备承包商成套提供。
2.用于控制消火栓报警按钮的输入模块JBF-131F和控制警铃的输出模块JBF-141F及控制扬声器的输出模块JBF-141F安装于接线端子箱内。
3.出入口控制系统中使用的设备必须符合国家法律法规和现行强制性标准的要求，并经法定机构检验或认证合格。出入口控制系统必须满足紧急逃生时人员疏散的相关要求，当发生火警或需要紧急疏散时，人员不使用钥匙应能迅速安全通过。

	实名	签名
项目负责人	张成龙	
专业负责人	聂振宇	
设计人	李林峰	

注册（执业）章
中华人民共和国注册电气工程师（供配电）
姓名：聂振宇
注册号：3302056-DG007
有效期：至2027年12月

预留章

出图章 铭扬工程设计集团有限公司
建设行政（建筑工程）甲级（有效期至2029年07月24日）★NO:A133A03249
浙江省住房和城乡建设厅监制

审图章

竣工章

备注

本图未盖出图专用章无效

铭扬工程设计集团有限公司
MING YANG ENGINEERING DESIGN GROUP CO.,LTD

证书编号：A133A03249
资质类别及等级：建筑行业（建筑工程）甲级、风景园林工程设计专项甲级、市政行业（道路）专业乙级、水利行业乙级
证书编号：A233020562
资质类别及等级：市政工程（不分等级）、园林绿化工程、园林景观规划设计专项乙级、风景名胜区（不含甲级）工程、消防工程、建筑装饰工程、公路工程、水利工程乙级、电力行业（输电工程、变电工程、新能源发电一体化工程）专业乙级、环境行业乙级
证书编号：B233020562
资质类别及等级：工程勘察综合类甲级（工程测量除外、岩土工程设计乙级）、工程设计综合类乙级、工程设计专业类甲级（市政工程、风景园林工程、工程咨询乙级）

类别	实名	签名
审定	金明哲	
审核	聂振宇	
校对	韩志亮	
会签		

建筑		电气	
结构		暖通	
给排水		其他	

建设单位	乳源瑶族自治县一六镇人民政府
工程名称	圆岭墩乡村振兴车间建设工程
子项名称	
图纸名称	消防水池水位数字显示系统图 火灾自动报警系统图

专业	电气	比例	1:100
工程编号		图号	DS-08
阶段	施工图	时间	2026.08

A1