


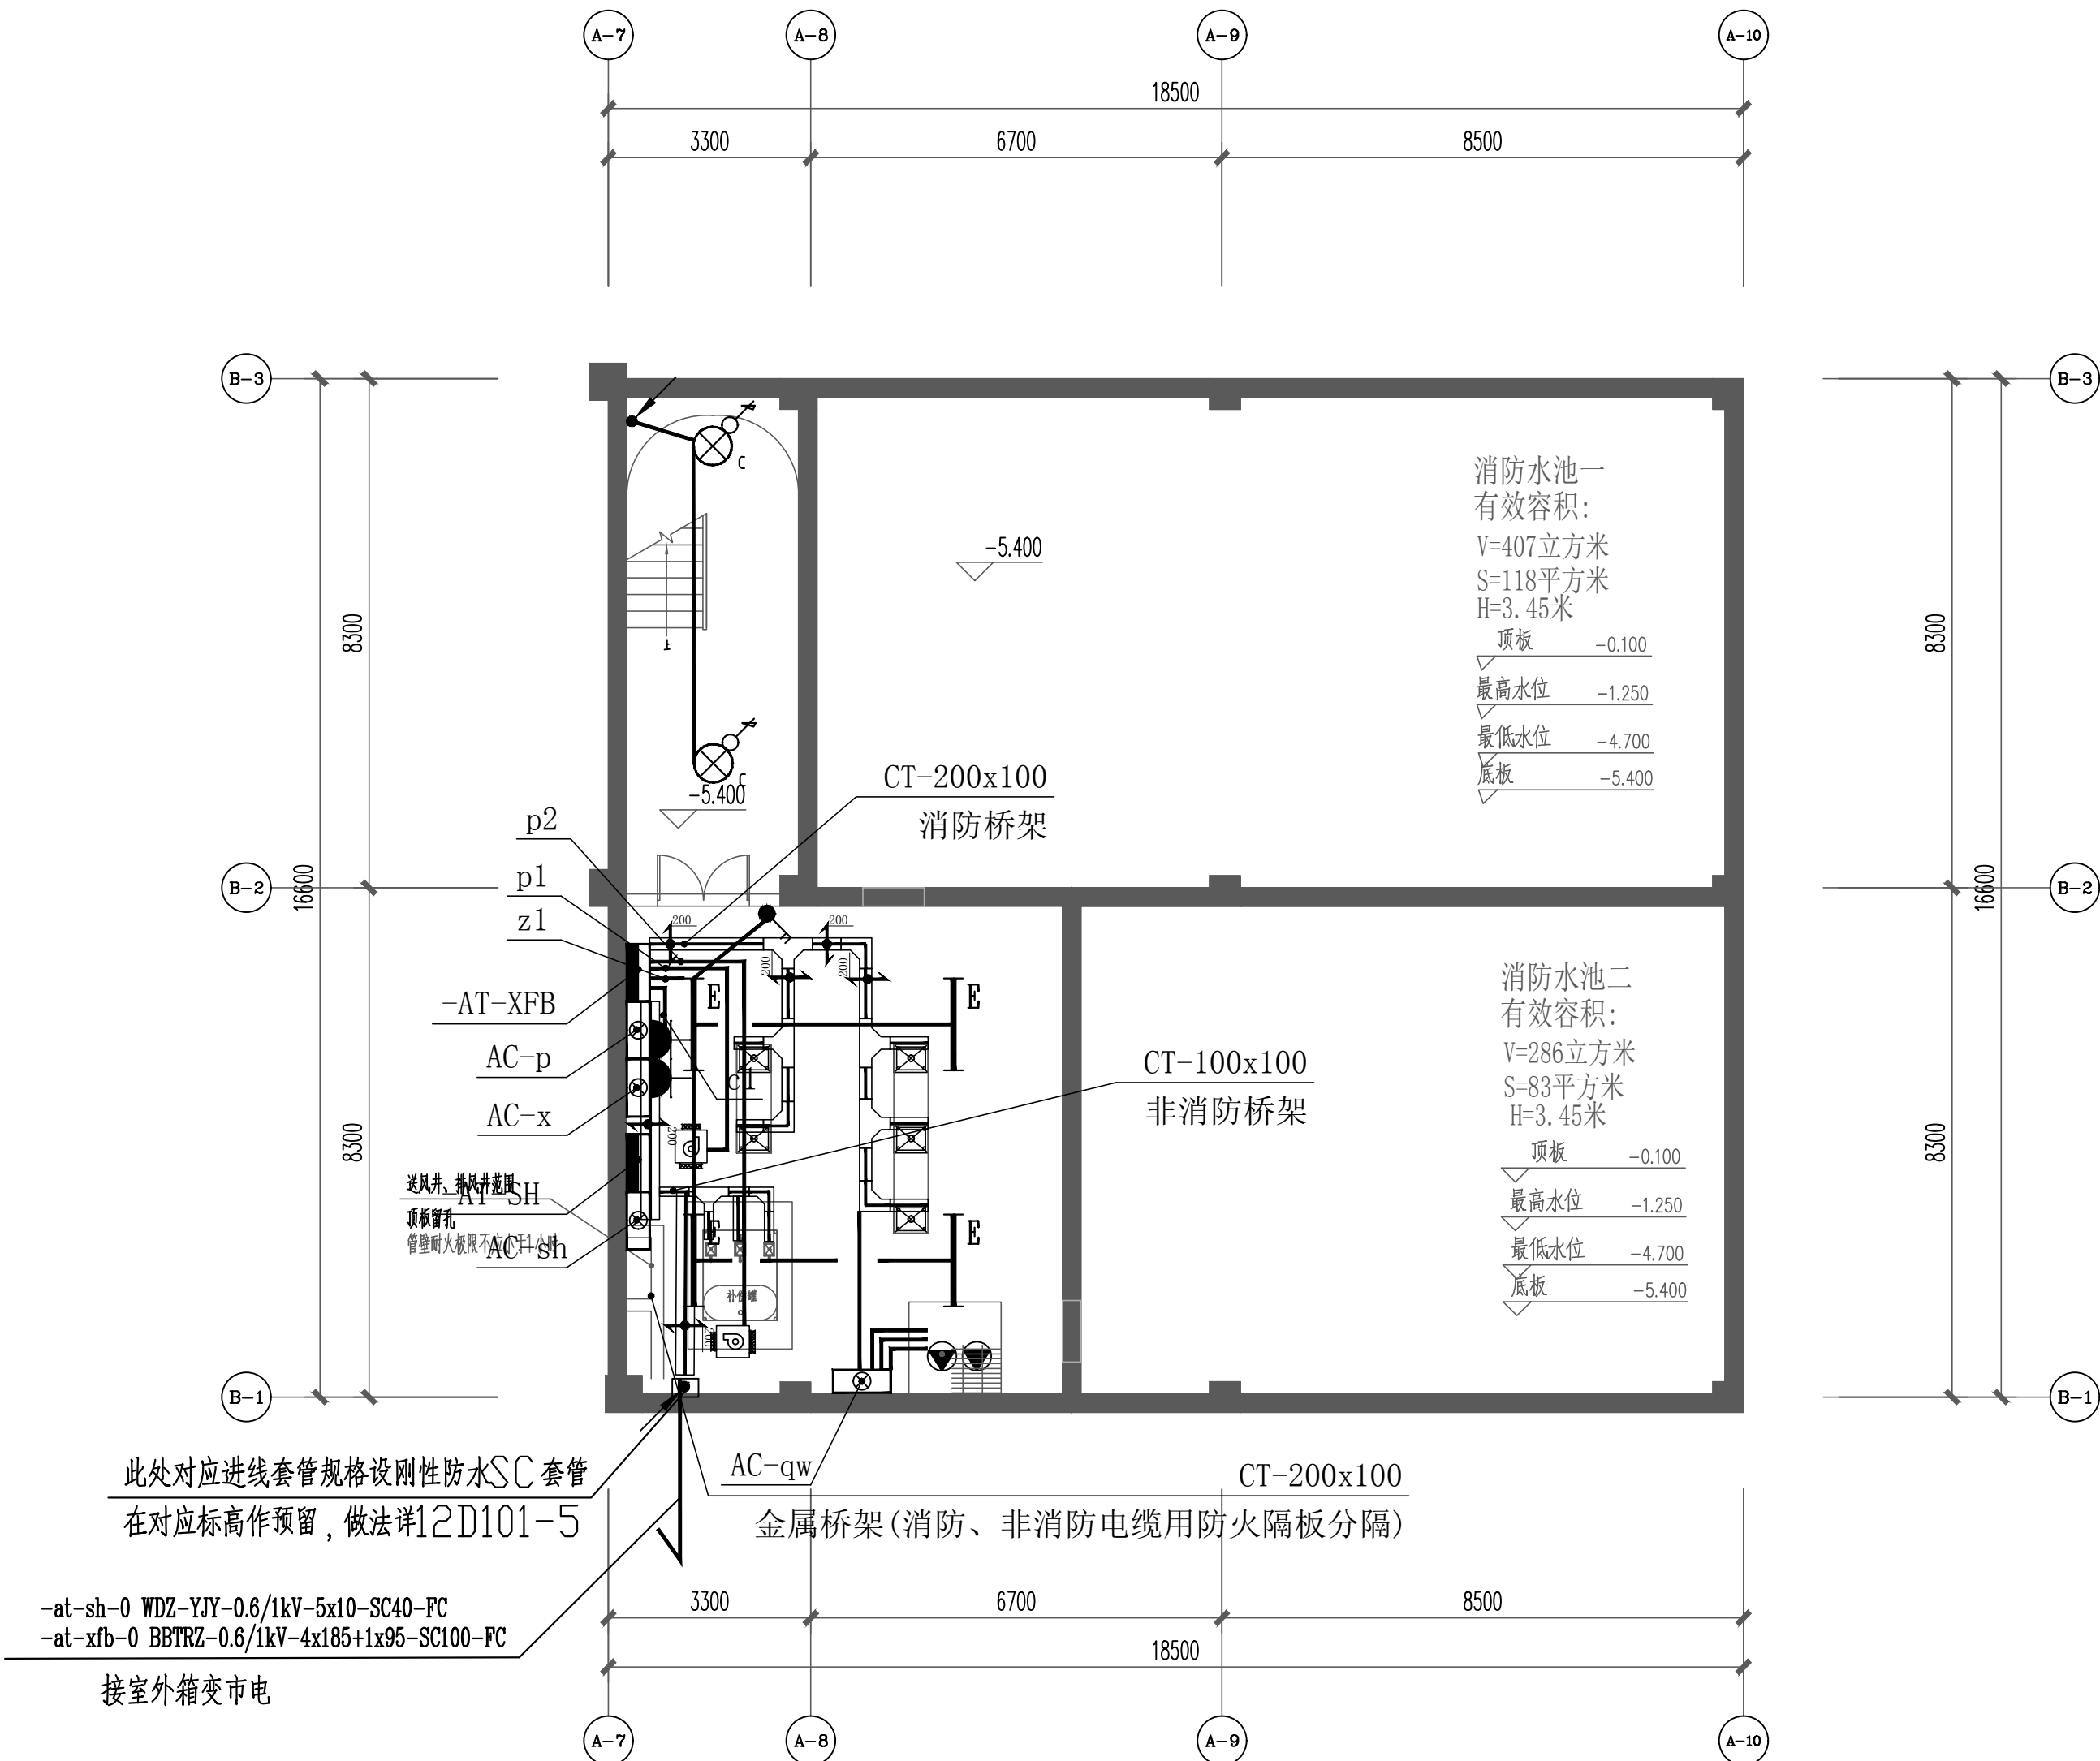

负一层电气平面图 1:100

	实 名	签 名
项目负责人	张成龙	张成龙
专业负责人	聂振宇	聂振宇
设 计 人	李林峰	李林峰
注册（执业）章 中华人民共和国注册电气工程师（供配电）		
姓 名： 聂振宇		
注册号： 3302056-DG007		
有效期： 至2027年12月		

预留章

出图章

审图章

竣工章

本图未盖出图专用章无效



铭扬工程设计集团有限公司
MING YANG ENGINEERING DESIGN GROUP CO., LTD

证 书 编 号： A133A03249
资质类别及等级： 建筑行业（建筑工程）甲级；风景园林工程设计专项甲级；公路行业（公路）专业乙级；水利行业乙级

证 书 编 号： A233020562
资质类别及等级： 环境工程（水污染防治工程、大气污染防治工程、固体废物处理处置工程）专项乙级；市政公用工程（给水工程、排水工程、燃气工程、热力工程、道路照明工程）专项乙级；市政公用工程（给水工程、排水工程、燃气工程、热力工程、道路照明工程）专项乙级

证 书 编 号： B233020562
资质类别及等级： 工程勘察专业类（岩土工程）甲级；岩土工程（设计）乙级；工程勘察专业类（岩土工程）甲级（岩土工程勘察、工程测量）乙级

类 别	实 名	签 名
审 定	金明哲	金明哲
审 核	聂振宇	聂振宇
校 对	韩志亮	韩志亮

会 签		
建 筑	电 气	
结 构	暖 通	
给 排 水	其 他	

建设单位	乳源瑶族自治县一六镇人民政府		
工程名称	圆岭墩乡村振兴车间建设工程		
子项名称			
图纸名称	负一层电气平面图		
专 业	电 气	比 例	1:100
工程编号		图 号	DS-09
阶 段	施工图	时 间	2026. 08