广东省施工图数字化审查专用

出图	设计单位：铭扬工程设计集团有限公司 2026年07月29日确认图纸
审图	机构名称：广州三合工程咨询有限公司 机构类别：一类　认定书编号：19098 业务范围：一类 房屋建筑（含超限高层）工程；一类 市政基础设施（道路、桥梁、隧道、公共交通、风景园林工程）工程；一类 水利工程（防洪、灌溉、排涝、引水、水电站）工程。 有效期至：2028年06月05日 2026年07月31日完成审查

消防控制室应采取防水浸没、防潮、防霉、防鼠、防虫等的措施。

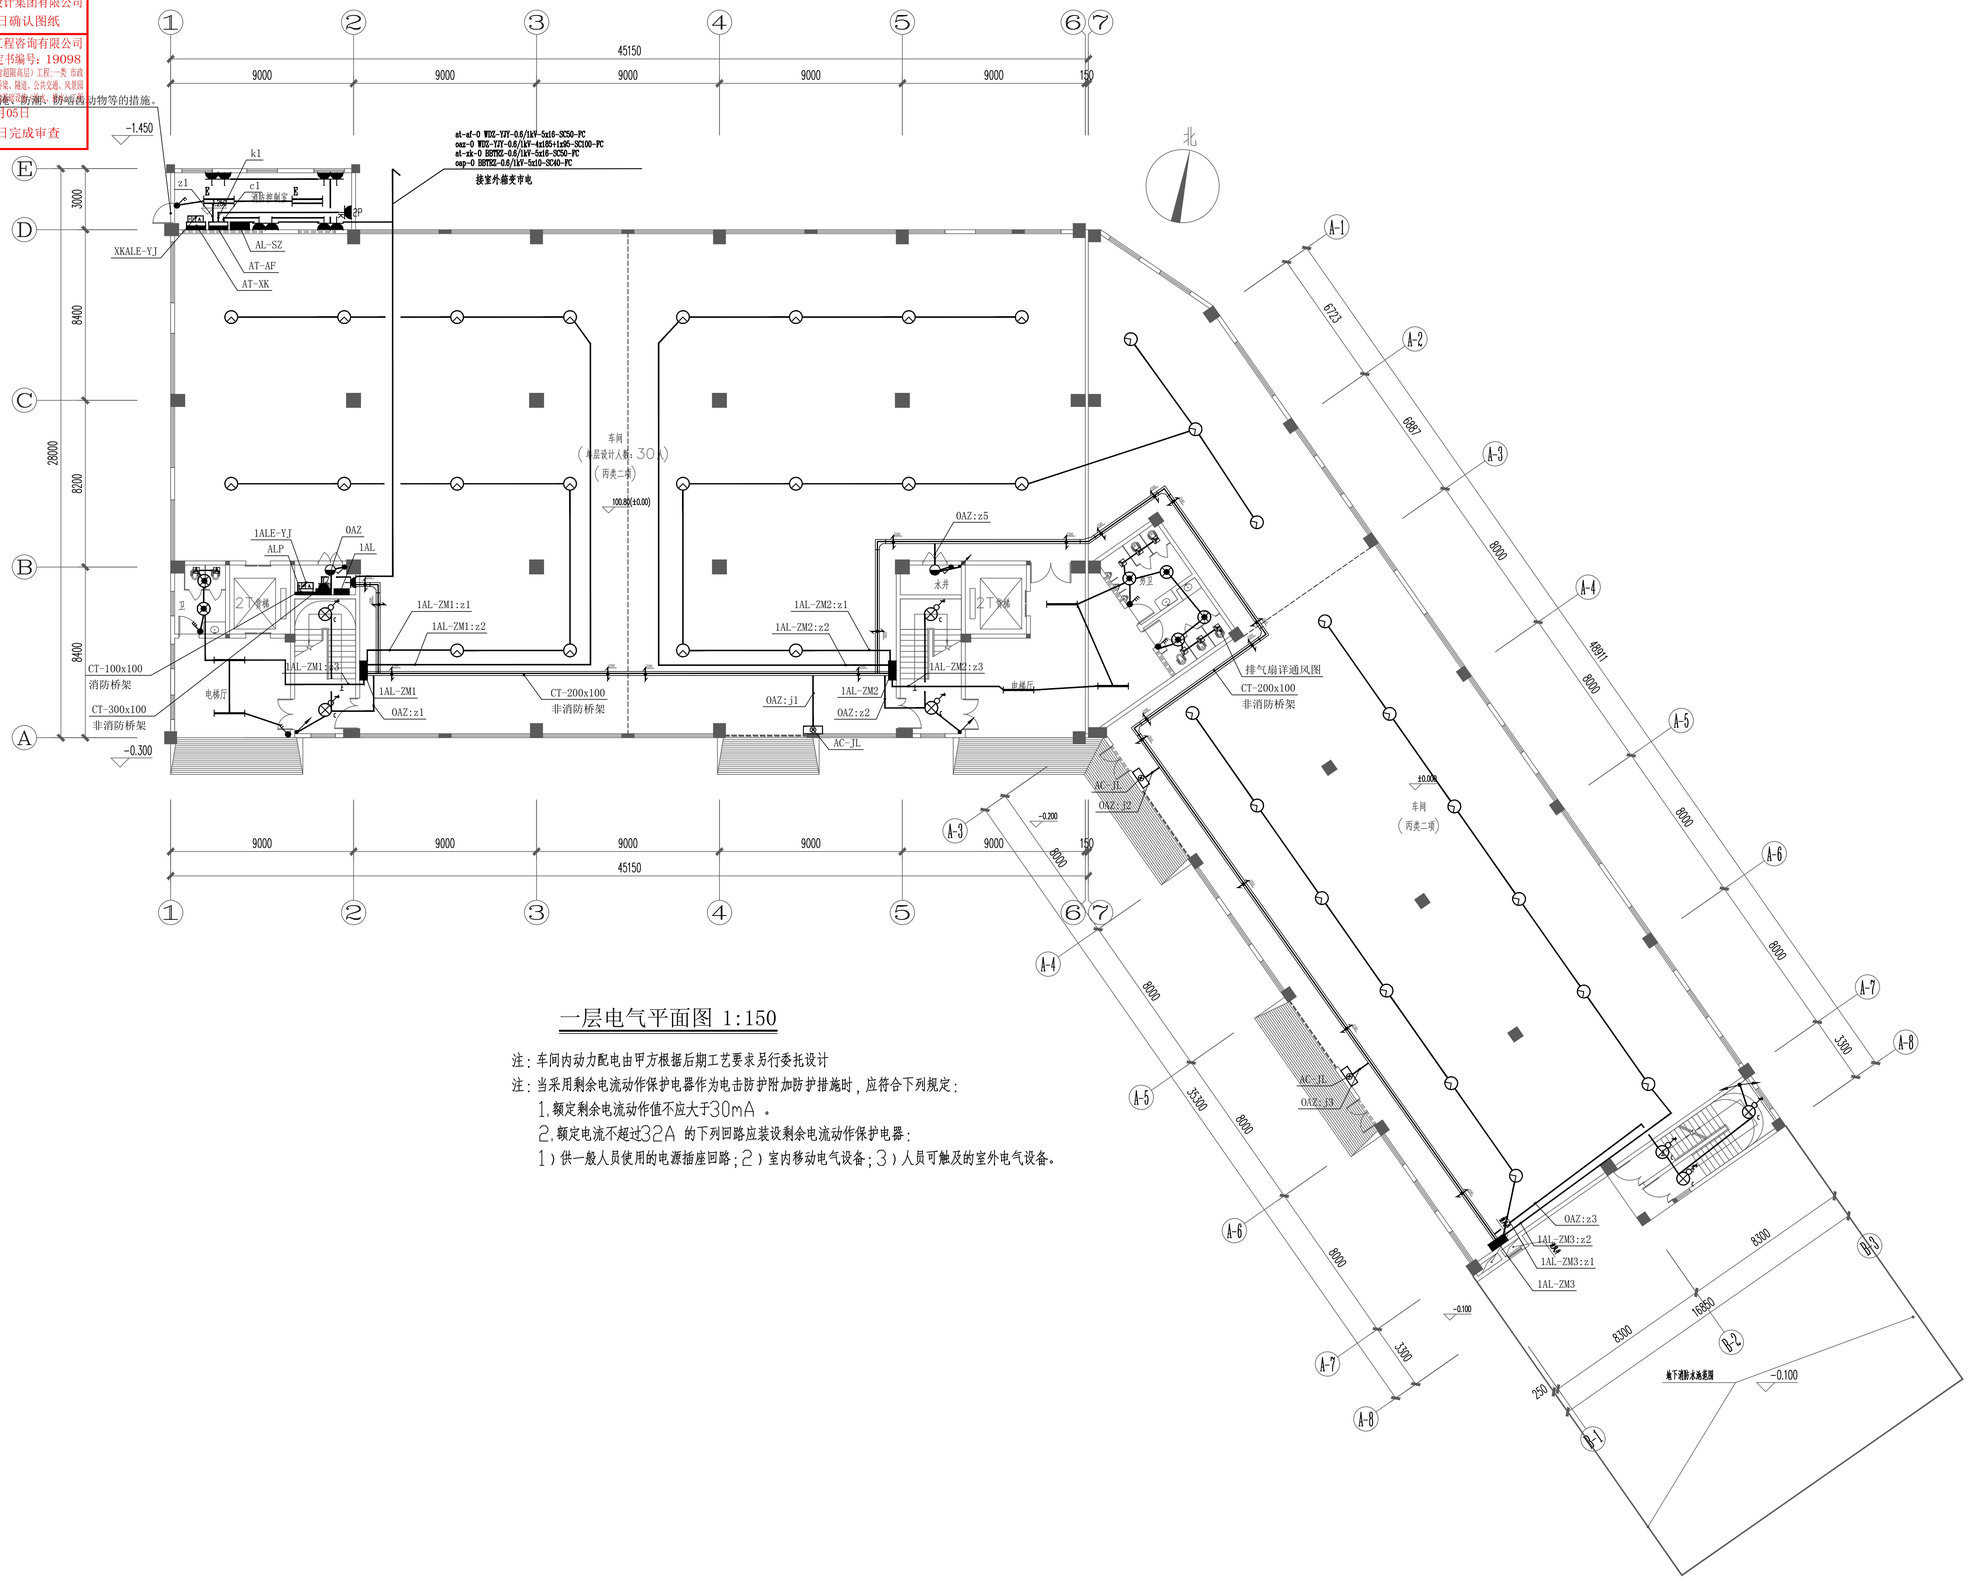

一层电气平面图 1:150

注：车间内动力配电由甲方根据后期工艺要求另行委托设计

注：当采用剩余电流动作保护电器作为电击防护附加防护措施时，应符合下列规定：

1.额定剩余电流动作值不应大于30mA 。

2.额定电流不超过32A 的下列回路应装设剩余电流动作保护电器：

1）供一般人员使用的电源插座回路；2）室内移动电气设备；3）人员可触及的室外电气设备。

	实名	签名
项目负责人	张成龙	
专业负责人	聂振宇	
设计人	李林峰	

注册（执业）章

中华人民共和国注册电气工程师（供配电）
姓名：聂振宇
注册号：3302056-DG007
有效期：至2027年12月

预留章

出图章 程设计集团有限公司
（建设行政（建筑工程）甲级（有效期★NO:A133AD3249至2029年07月24日）
浙江省住房和城乡建设厅监制

审图章

竣工章

备注

本图未盖出图专用章无效

铭扬工程设计集团有限公司
MING YANG ENGINEERING DESIGN GROUP CO.,LTD

证书编号：A133AD3249 资质类别及等级：建筑行业（建筑工程）甲级；风景园林工程设计专项甲级；市政行业（道路工程）专业乙级；水利行业乙级。
证书编号：A233020562 资质类别及等级：环境工程（水污染防治工程、污染修复工程、固体废物处理处置工程）专项乙级；电力行业（变电工程、送电工程、新能源发电）专业乙级；市政行业乙级。
证书编号：B233020562 资质类别及等级：工程勘察专业类（岩土工程（勘察））、设计工程设计证书乙级；工程勘察专业类（工程物探检测检测）、工程测量乙级。

类别	实名	签名
审定	金明哲	
审核	聂振宇	
校对	韩志亮	
会签		

建筑		电气	
结构		暖通	
给排水		其他	

建设单位	乳源瑶族自治县一六镇人民政府		
工程名称	圆岭墩乡村振兴车间建设工程		
子项名称			
图纸名称	一层电气平面图		
专业	电气	比例	1:150
工程编号		图号	DS-10
阶段	施工图	时间	2026.08

A1