广东省施工图数字化审查专用

出图	设计单位：铭扬工程设计集团有限公司 2026年07月29日确认图纸
审图	机构名称：广州三合工程咨询有限公司 机构类别：一类　认定书编号：19098 业务范围：一类 房屋建筑（含超限高层）工程;一类 市政基础设施（道路、桥梁、隧道、公共交通、风景园林）工程;二类 市政基础设施（给水、排水）工程 有效期至：2028年06月05日 2026年07月31日完成审查

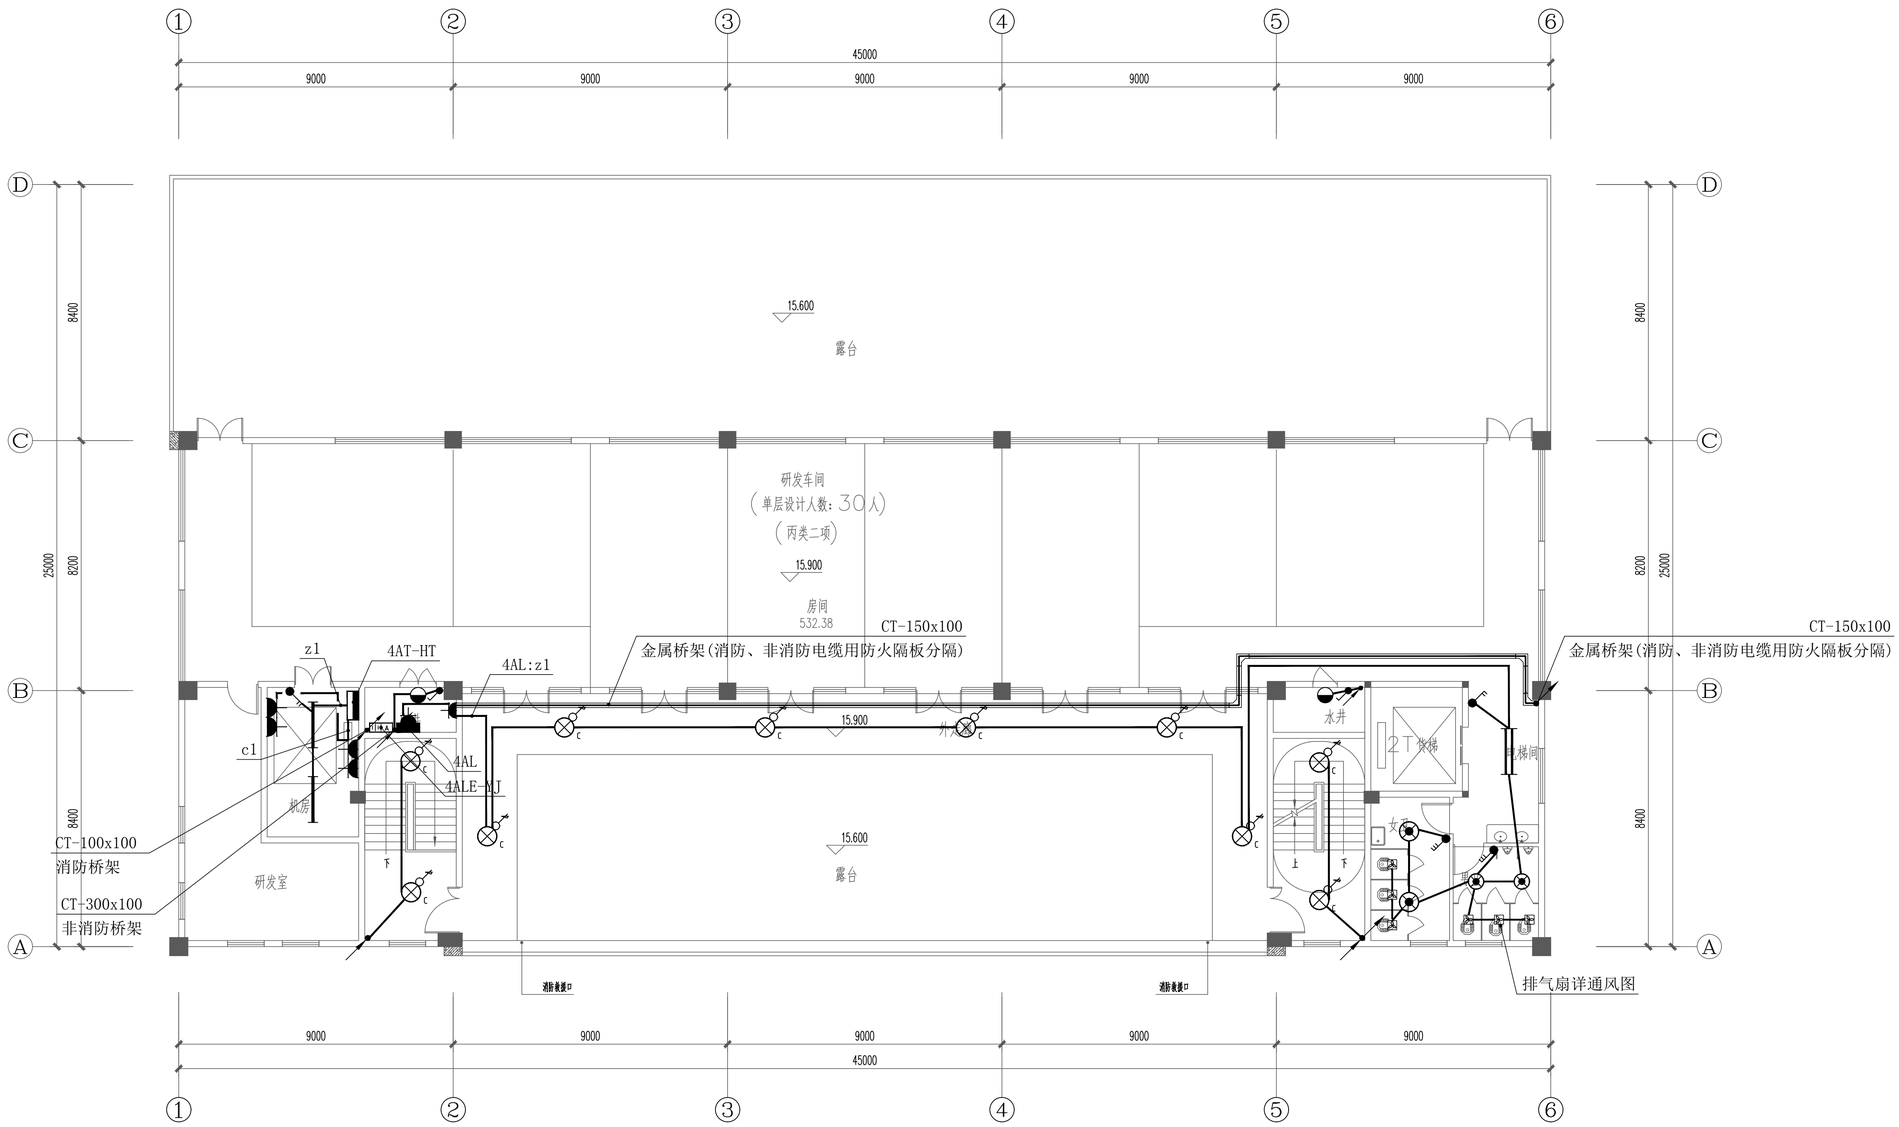

四层电气平面图 1:100

注：车间内动力配电由甲方根据后期工艺要求另行委托设计

注：当采用剩余电流动作保护电器作为电击防护附加防护措施时，应符合下列规定：

1.额定剩余电流动作值不应大于30mA 。

2.额定电流不超过32A 的下列回路应装设剩余电流动作保护电器：

1）供一般人员使用的电源插座回路；2）室内移动电气设备；3）人员可触及的室外电气设备。

	实　名	签　名
项目负责人	张成龙	
专业负责人	聂振宇	
设　计　人	李林峰	

注册（执业）章

中华人民共和国注册电气工程师（供配电）
姓　名：聂振宇
注册号：3302056-DG007
有效期：至2027年12月

预留章

出图章 程设计集团有限公司
建设行政（建筑工程）甲级（有效期至2029年07月24日）★NO:A133AD3249
浙江省住房和城乡建设厅监制

审图章

竣工章

备　注

本图未盖出图专用章无效

铭扬工程设计集团有限公司
MING YANG ENGINEERING DESIGN GROUP CO.,LTD

证书编号：A133A00249 资质类别及等级：建筑行业（建筑工程）甲级;市政公用工程设计专业甲级、园林设计三级;市政工程监理乙级、水利行业乙级。
证书编号：A233A00562 资质类别及等级：市政工程（长江流域防洪工程）、园林绿化工程、园林绿化施工图设计专业甲级、园林设计三级;市政工程（桥梁工程、道路工程、隧道工程、公共交通工程、风景园林工程）专业乙级、市政公用工程（给水工程、排水工程）专业乙级、环境工程乙级。
证书编号：B233A00562 资质类别及等级：工程勘察专业类（岩土工程（物探检测））、建设工程设计公正级;工程勘察专业类（岩土工程（物探检测及监测））、工程测量乙级。

类　别	实　名	签　名
审　定	金明哲	
审　核	聂振宇	
校　对	韩志亮	
会　签		

建　筑		电　气	
结　构		暖　通	
给 排 水		其　他	

建设单位	乳源瑶族自治县一六镇人民政府		
工程名称	圆岭墩乡村振兴车间建设工程		
子项名称			
图纸名称	四层电气平面图		
专　业	电 气	比　例	1:100
工程编号		图　号	DS-13
阶　段	施工图	时　间	2026.08

A1