


1.新建建筑应安装太阳能系统。

- | 太阳能热水系统 | 太阳能供暖系统 | 太阳能空调系统 |
|----------------|----------------|----------------|
| $\eta \geq 42$ | $\eta \geq 35$ | $\eta \geq 30$ |

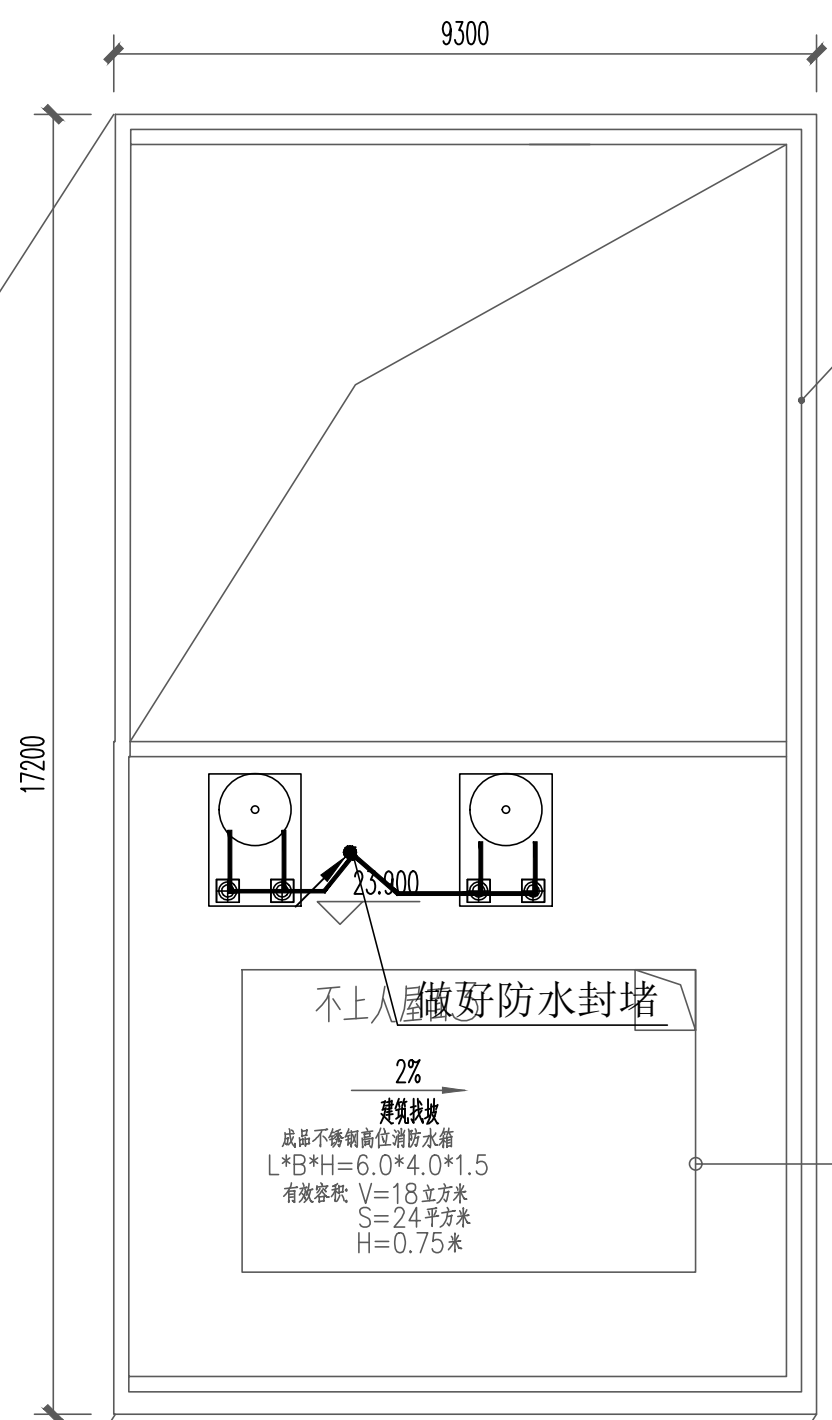

注:1.屋面配电设备及配电线路应设防雷电波侵入措施。从配电盘引出的线路宜穿钢管,钢管的一端宜与配电盘外壳相连;另一端宜与用电设备外壳、保护罩相连,并宜就近与屋顶防雷装置相连。

2. 室外电气管线穿越楼板时, 应对管径设置刚性防水套管。
3. 室外电气设备均采用IP65型, 配电箱、柜需至少抬高300mm安装, 且在施工时应做好防水防溅处理。
4. 屋顶平面室外桥架采用防雨桥架, 距地300mm安装, 预留排水孔。

1. 额定剩余电流动作值不应大于30mA。

2. 额定电流不超过32A 的下列回路应装设剩余电流动作保护电器:
1) 供一般人员使用的电源插座回路; 2) 室内移动电气设备; 3) 人员可触及的室外电气设备。

[illegible]