


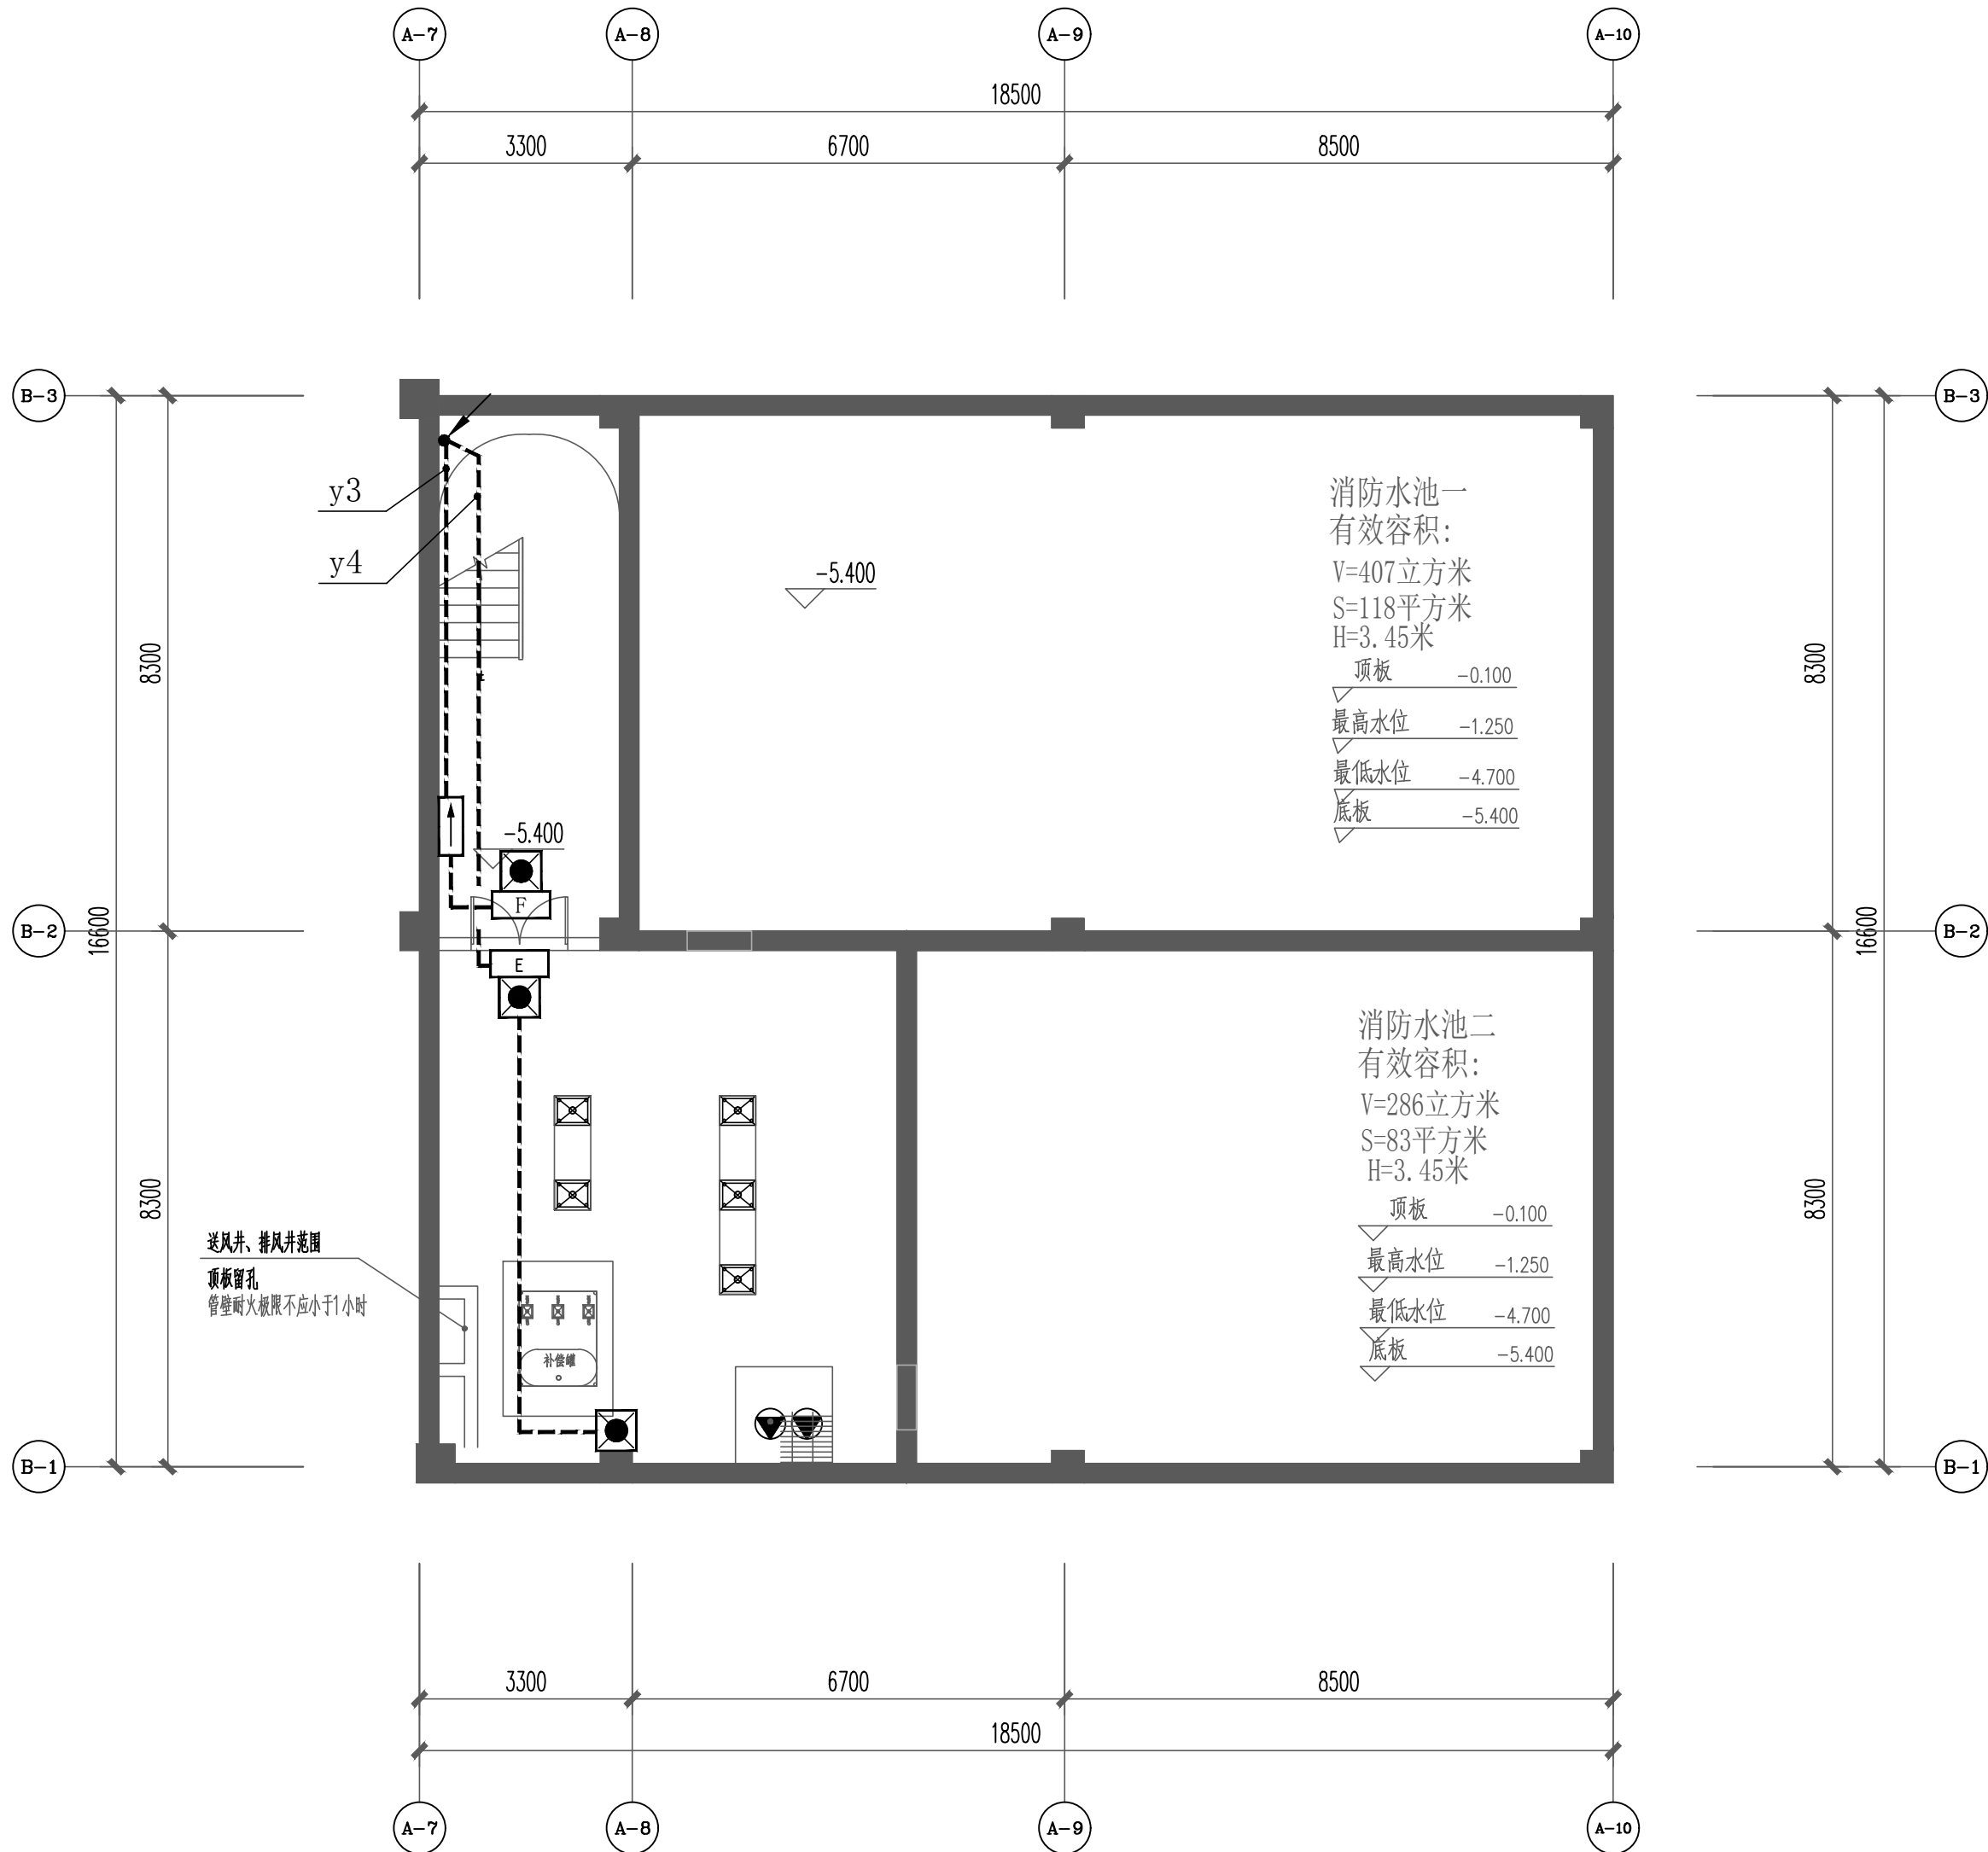

负一层应急照明平面图 1:100

	实 名	签 名
项目负责人	张成龙	
专业负责人	聂振宇	
设 计 人	李林峰	

注册（执业）章
中华人民共和国注册电气工程师（供配电）
姓 名： 聂振宇
注册号： 3302056-DG007
有效期： 至2027年12月

预留章

出图章

审图章

竣工章

本图未盖出图专用章无效

铭扬工程设计集团有限公司
MING YANG ENGINEERING DESIGN GROUP CO., LTD.
证 书 编 号： A133A03249
资质类别及等级： 建筑行业（建筑工程）甲级；风景园林工程设计专项甲级；公路行业（公路）专业乙级；水利行业乙级。
证 书 编 号： A233020562
资质类别及等级： 环境工程（水污染防治工程、大气污染防治工程、固体废物处理处置工程）专项乙级；市政公用工程（给水工程、排水工程、燃气工程、热力工程、道路工程、桥梁工程、城市轨道交通工程）专项乙级。
证 书 编 号： B233020562
资质类别及等级： 工程勘察专业类（岩土工程）（岩土工程（设计））乙级；工程勘察专业类（岩土工程）（岩土工程（勘察））乙级；工程勘察专业类（岩土工程）（岩土工程（勘察））乙级。

类 别	实 名	签 名
审 定	金明哲	
审 核	聂振宇	
校 对	韩志亮	

会 签		
建 筑		电 气
结 构		暖 通
给 排 水		其 他

建设单位	乳源瑶族自治县一六镇人民政府		
工程名称	圆岭墩乡村振兴车间建设工程		
子项名称			
图纸名称	负一层应急照明平面图		
专 业	电 气	比 例	1:100
工程编号		图 号	DS-15
阶 段	施工图	时 间	2026. 08