


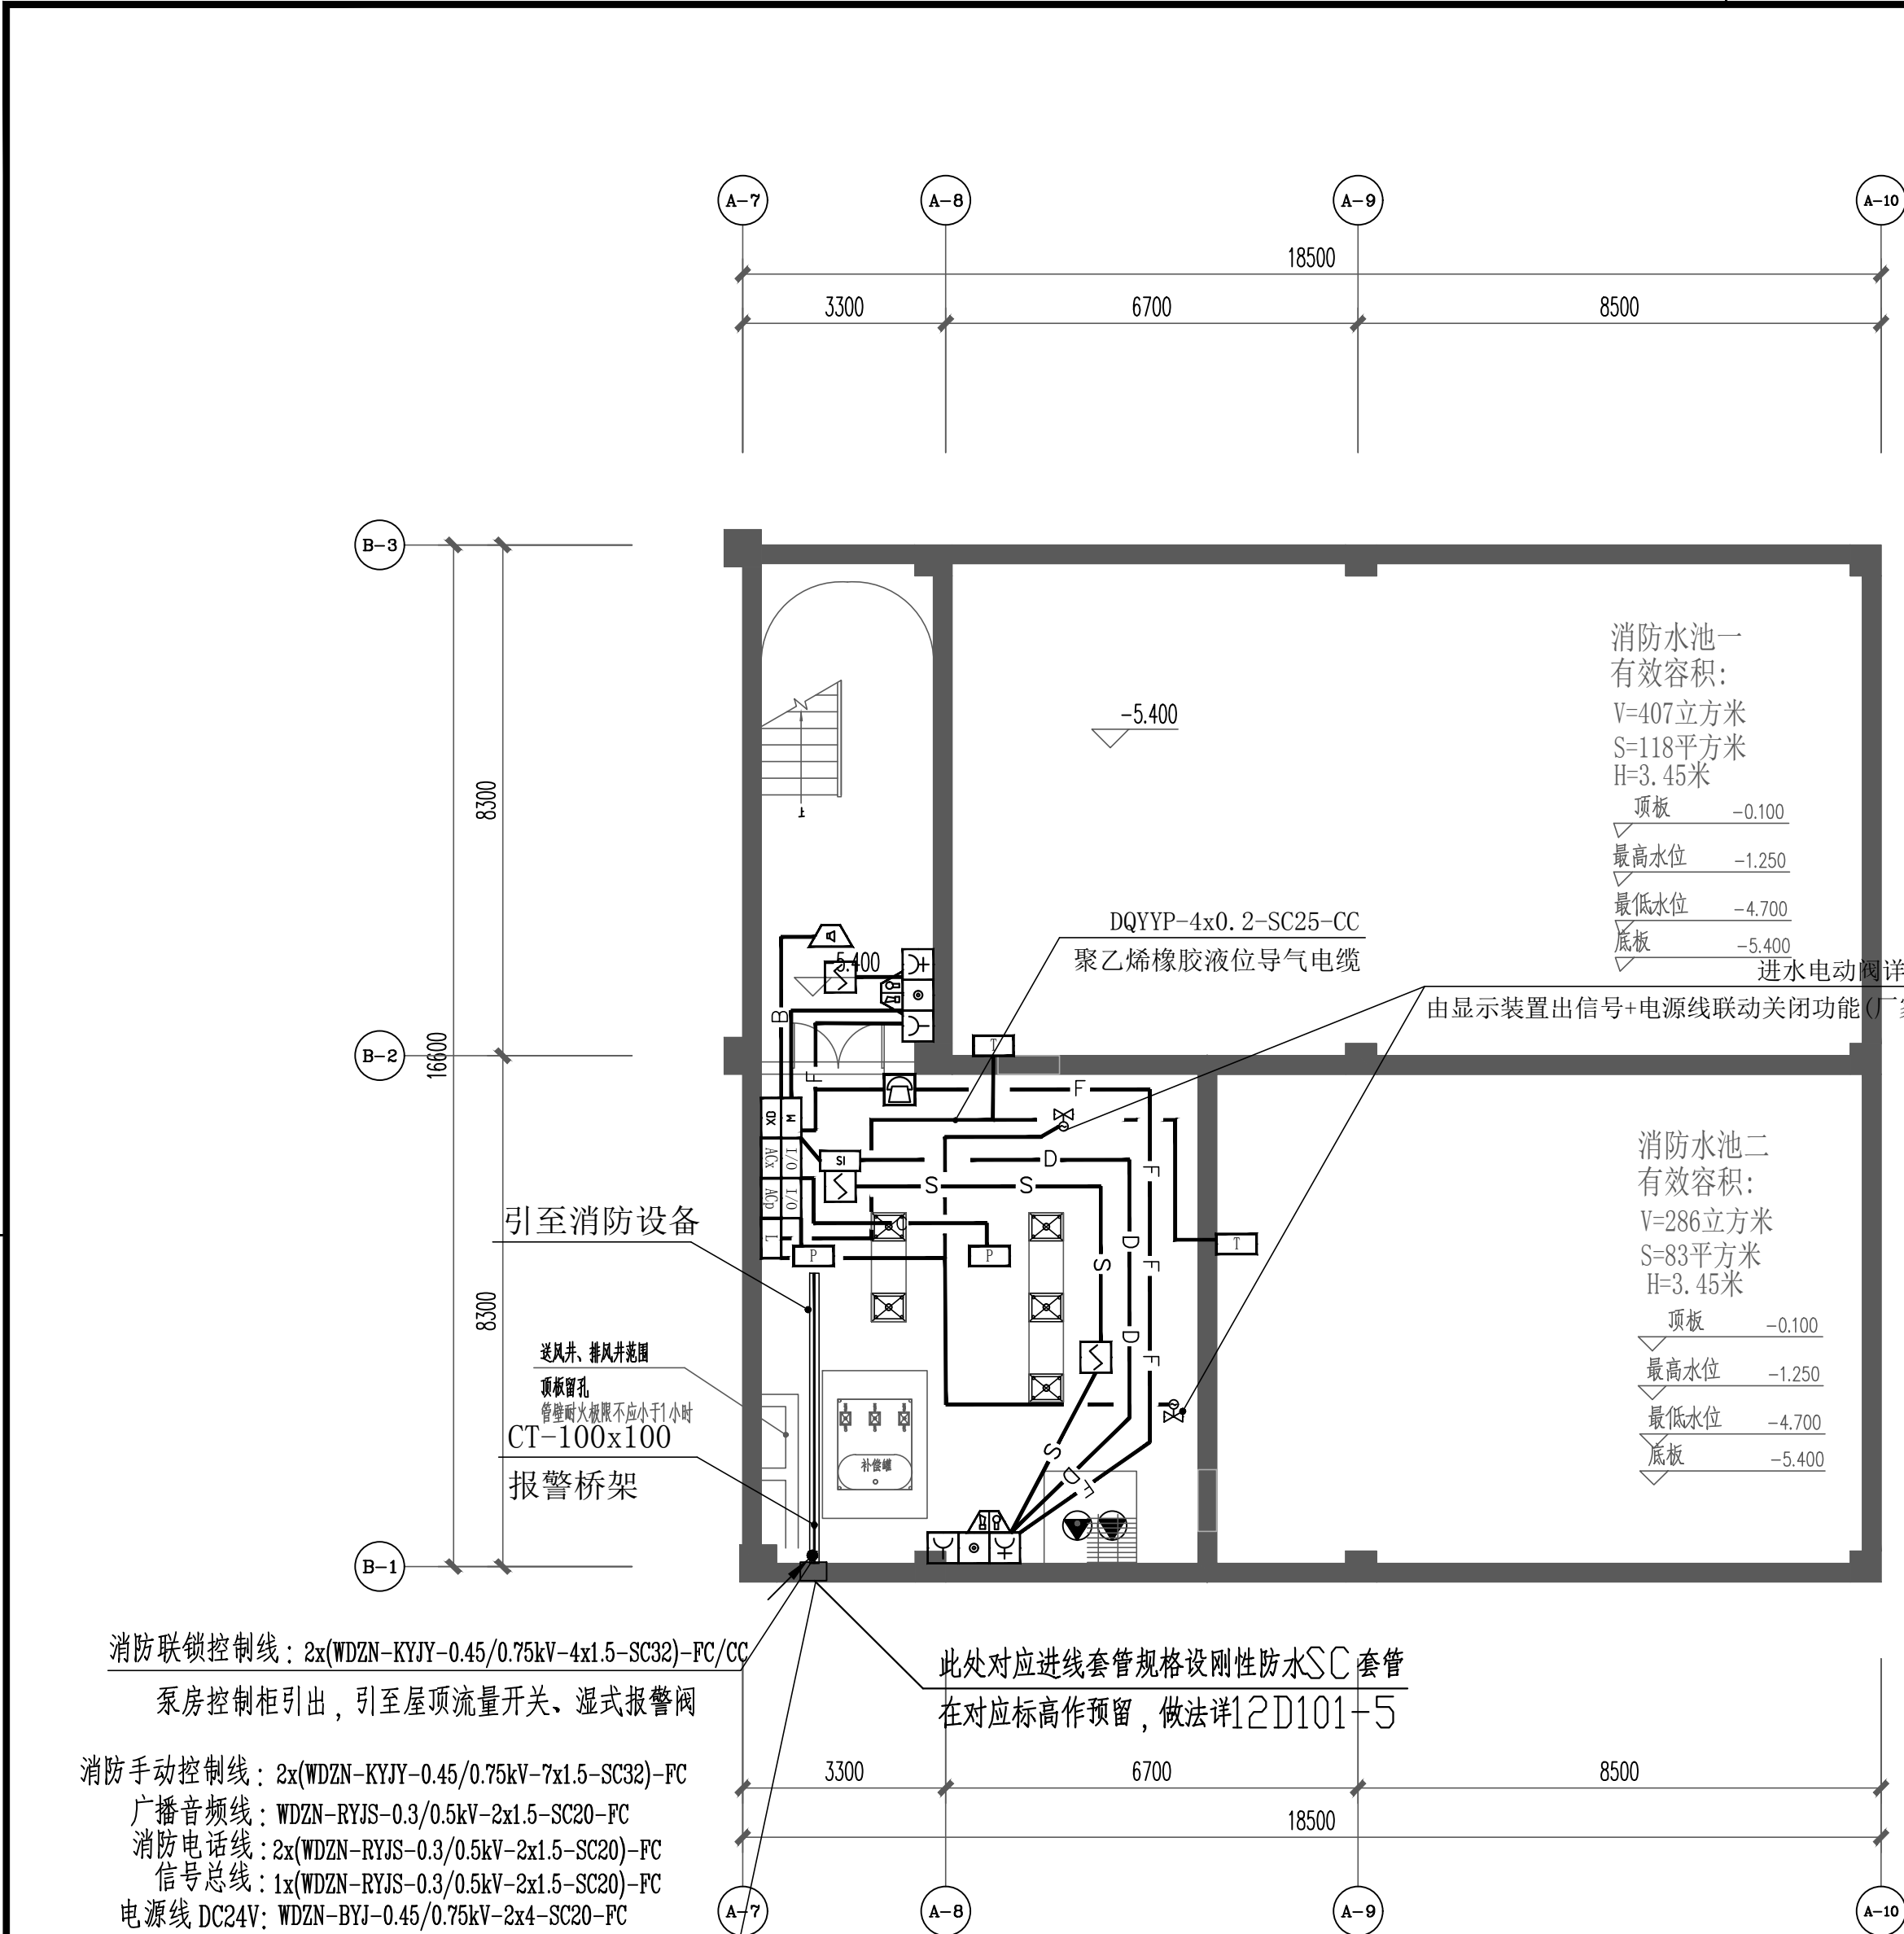

负一层消防平面图 1:100

	实 名	签 名
项目负责人	张成龙	
专业负责人	聂振宇	
设 计 人	李林峰	
注册（执业）章 中华人民共和国注册电气工程师（供配电） 姓 名： 聂振宇 注册号： 3302056-DG007 有效期： 至2027年12月		
预留章		
出图章		
审图章		
竣工章		
本图未盖出图专用章无效		
 铭扬工程设计集团有限公司 MING YANG ENGINEERING DESIGN GROUP CO., LTD		
证 书 编 号： A133A03249 资质类别及等级： 建筑行业（建筑工程）甲级；风景园林工程设计专项甲级；公路行业（公路）专业乙级；水利行业乙级 证 书 编 号： A233020562 资质类别及等级： 环境工程（水污染防治工程、大气污染防治工程、固体废物处理处置工程）专项乙级；市政公用工程（给水工程、排水工程、燃气工程、热力工程、道路工程、桥梁工程、城市轨道交通工程）专项乙级；工程测量专业乙级（测绘工程）；岩土工程（设计）乙级；工程勘察专业乙级（岩土工程）（岩土工程勘察、工程测量）乙级		
类 别	实 名	签 名
审 定	金明哲	
审 核	聂振宇	
校 对	韩志亮	
会 签		
建 筑	电 气	
结 构	暖 通	
给 排 水	其 他	
建设单位	乳源瑶族自治县一六镇人民政府	
工程名称	圆岭墩乡村振兴车间建设工程	
子项名称		
图纸名称	负一层消防平面图	
专 业	电 气	比 例 1:100
工程编号	图 号	DS-21
阶 段	施工图	时 间 2026.08