广东省建筑业数字化审查专用
出图 设计单位：铭扬工程设计集团有限公司
2026年07月29日确认图纸
图纸有效期：至2027年07月29日
有效期内不得用于施工
出图章编号：A133AD3249

消防联锁控制线：2x(WDZN-KYJY-0.45/0.75kV-4x1.5-SC32)-FC/CC
泵房控制柜引出，引至屋顶流量开关、湿式报警阀
电气火灾监控线：WDZN-RYJS-0.3/0.5kV-2x1.5-SC20-FC
消防电源监控线：WDZN-BYJ-0.45/0.75kV-2x2.5+WDZN-RYJS-0.3/0.5kV-2x1.5-SC25-FC
消防手动控制线：2x(WDZN-KYJY-0.45/0.75kV-7x1.5-SC32)-FC
广播音频线：WDZN-RYJS-0.3/0.5kV-2x1.5-SC20-FC
消防电话线：2x(WDZN-RYJS-0.3/0.5kV-2x1.5-SC20)-FC
信号总线：1x(WDZN-RYJS-0.3/0.5kV-2x1.5-SC20)-FC
电源线 DC24V：WDZN-BYJ-0.45/0.75kV-2x4-SC20-FC
消防控制室出线至水泵房

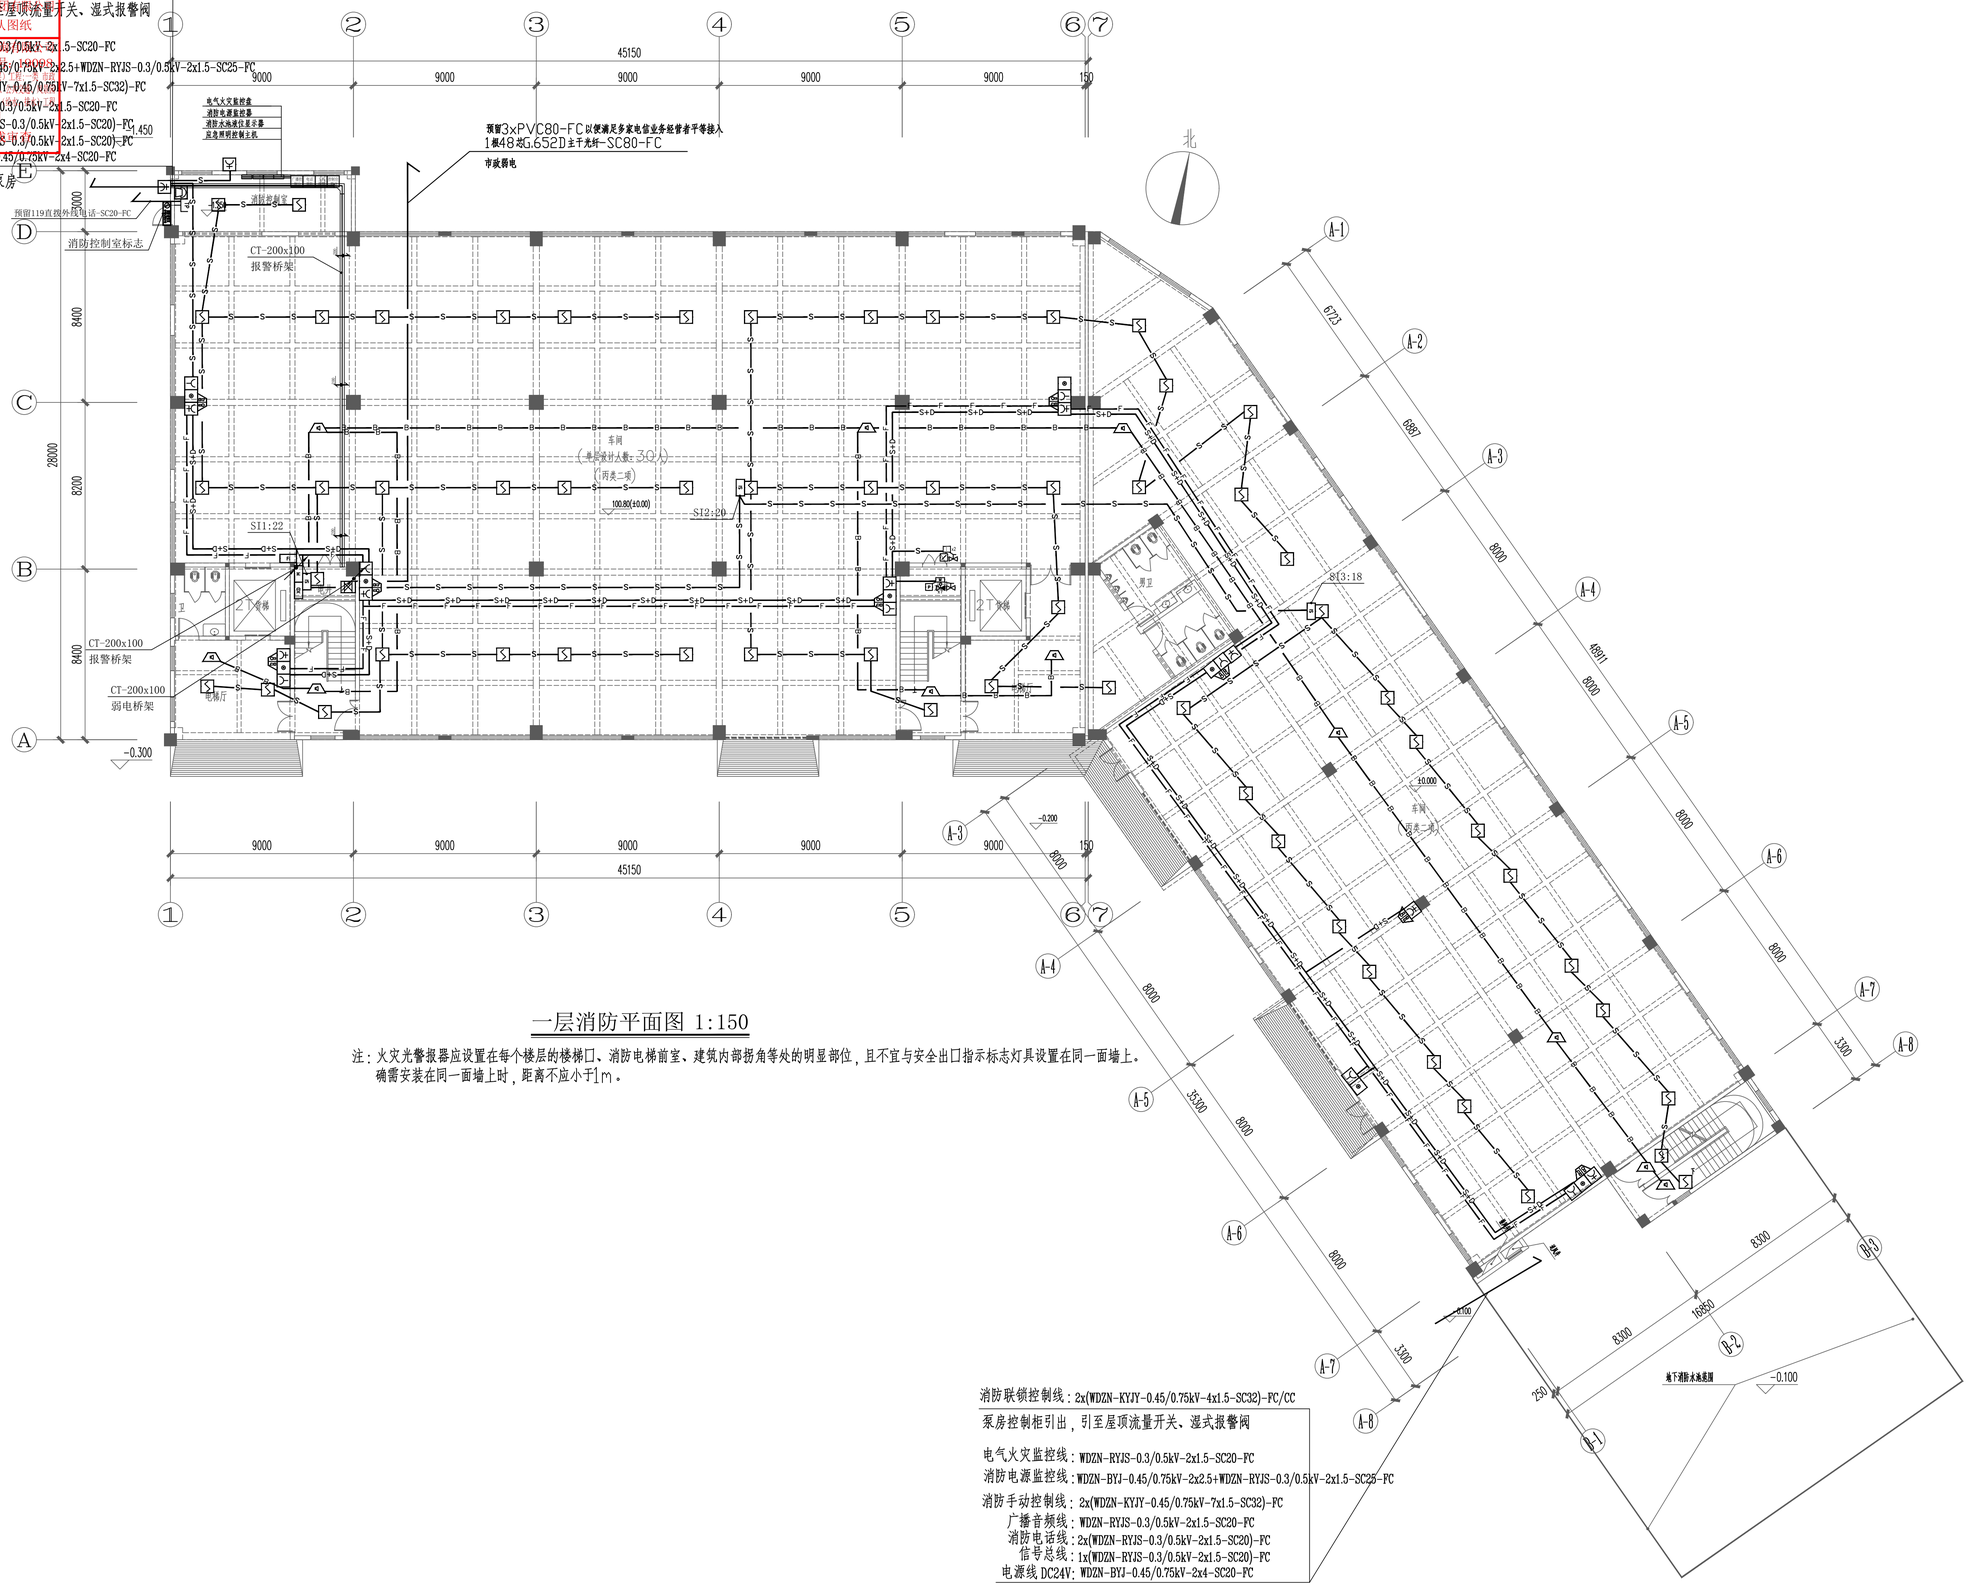

一层消防平面图 1:150

注：火灾光警报器应设置在每个楼层的楼梯口、消防电梯前室、建筑内部拐角等处的明显部位，且不宜与安全出口指示标志灯具设置在同一面墙上。确需安装在同一面墙上时，距离不应小于1m。

消防联锁控制线：2x(WDZN-KYJY-0.45/0.75kV-4x1.5-SC32)-FC/CC
泵房控制柜引出，引至屋顶流量开关、湿式报警阀
电气火灾监控线：WDZN-RYJS-0.3/0.5kV-2x1.5-SC20-FC
消防电源监控线：WDZN-BYJ-0.45/0.75kV-2x2.5+WDZN-RYJS-0.3/0.5kV-2x1.5-SC25-FC
消防手动控制线：2x(WDZN-KYJY-0.45/0.75kV-7x1.5-SC32)-FC
广播音频线：WDZN-RYJS-0.3/0.5kV-2x1.5-SC20-FC
消防电话线：2x(WDZN-RYJS-0.3/0.5kV-2x1.5-SC20)-FC
信号总线：1x(WDZN-RYJS-0.3/0.5kV-2x1.5-SC20)-FC
电源线 DC24V：WDZN-BYJ-0.45/0.75kV-2x4-SC20-FC
消防控制室出线引至水泵房

	实名	签名
项目负责人	张成龙	
专业负责人	聂振宇	
设计人	李林峰	

注册（执业）章
中华人民共和国住房和城乡建设部
电气工程师（供配电）
姓名：聂振宇
注册号：3302056-DG007
有效期：至2027年12月

预留章

出图章 程设计集团有限公司
（建设行政（建筑工程）甲级（有效期★NO:A133AD3249至2029年07月24日））
浙江省住房和城乡建设厅监制

审图章

竣工章

备注

本图未盖出图专用章无效

铭扬工程设计集团有限公司
MING YANG ENGINEERING DESIGN GROUP CO.,LTD

证书编号：A133AD3249 资质类别及等级：建筑行业（建筑工程）甲级；风景园林工程设计专项甲级；市政行业（道路）专业乙级；水利行业乙级。
证书编号：A233020562 资质类别及等级：环境工程（水污染防治工程）、冶金建设工程、冶金矿山工程、国家安全生产监控工程、核电工程、电力工程、新能源工程、化工石油工程、市政公用工程、建筑工程、机电工程、通信工程、电子工程、轻纺工程、农业综合开发工程、林业工程、水利水电工程、公路工程、港口与航道工程、铁路工程、民航工程、水运工程、生态建设和环境工程、矿山工程、冶金工程、石油天然气工程、医药工程、化工工程、建筑装饰工程、城市轨道交通工程、机场