广东省施工图数字化审查专用

出图	设计单位：铭扬工程设计集团有限公司 2026年07月29日确认图纸
审图	机构名称：广州三合工程咨询有限公司 机构类别：一类　认定书编号：19098 业务范围：一类 房屋建筑（含超限高层）工程；一类 市政基础设施（道路、桥梁、隧道、公共交通、风景园林）工程；二类 市政基础设施（给水、排水）工程 有效期至：2028年06月05日 2026年07月31日完成审查

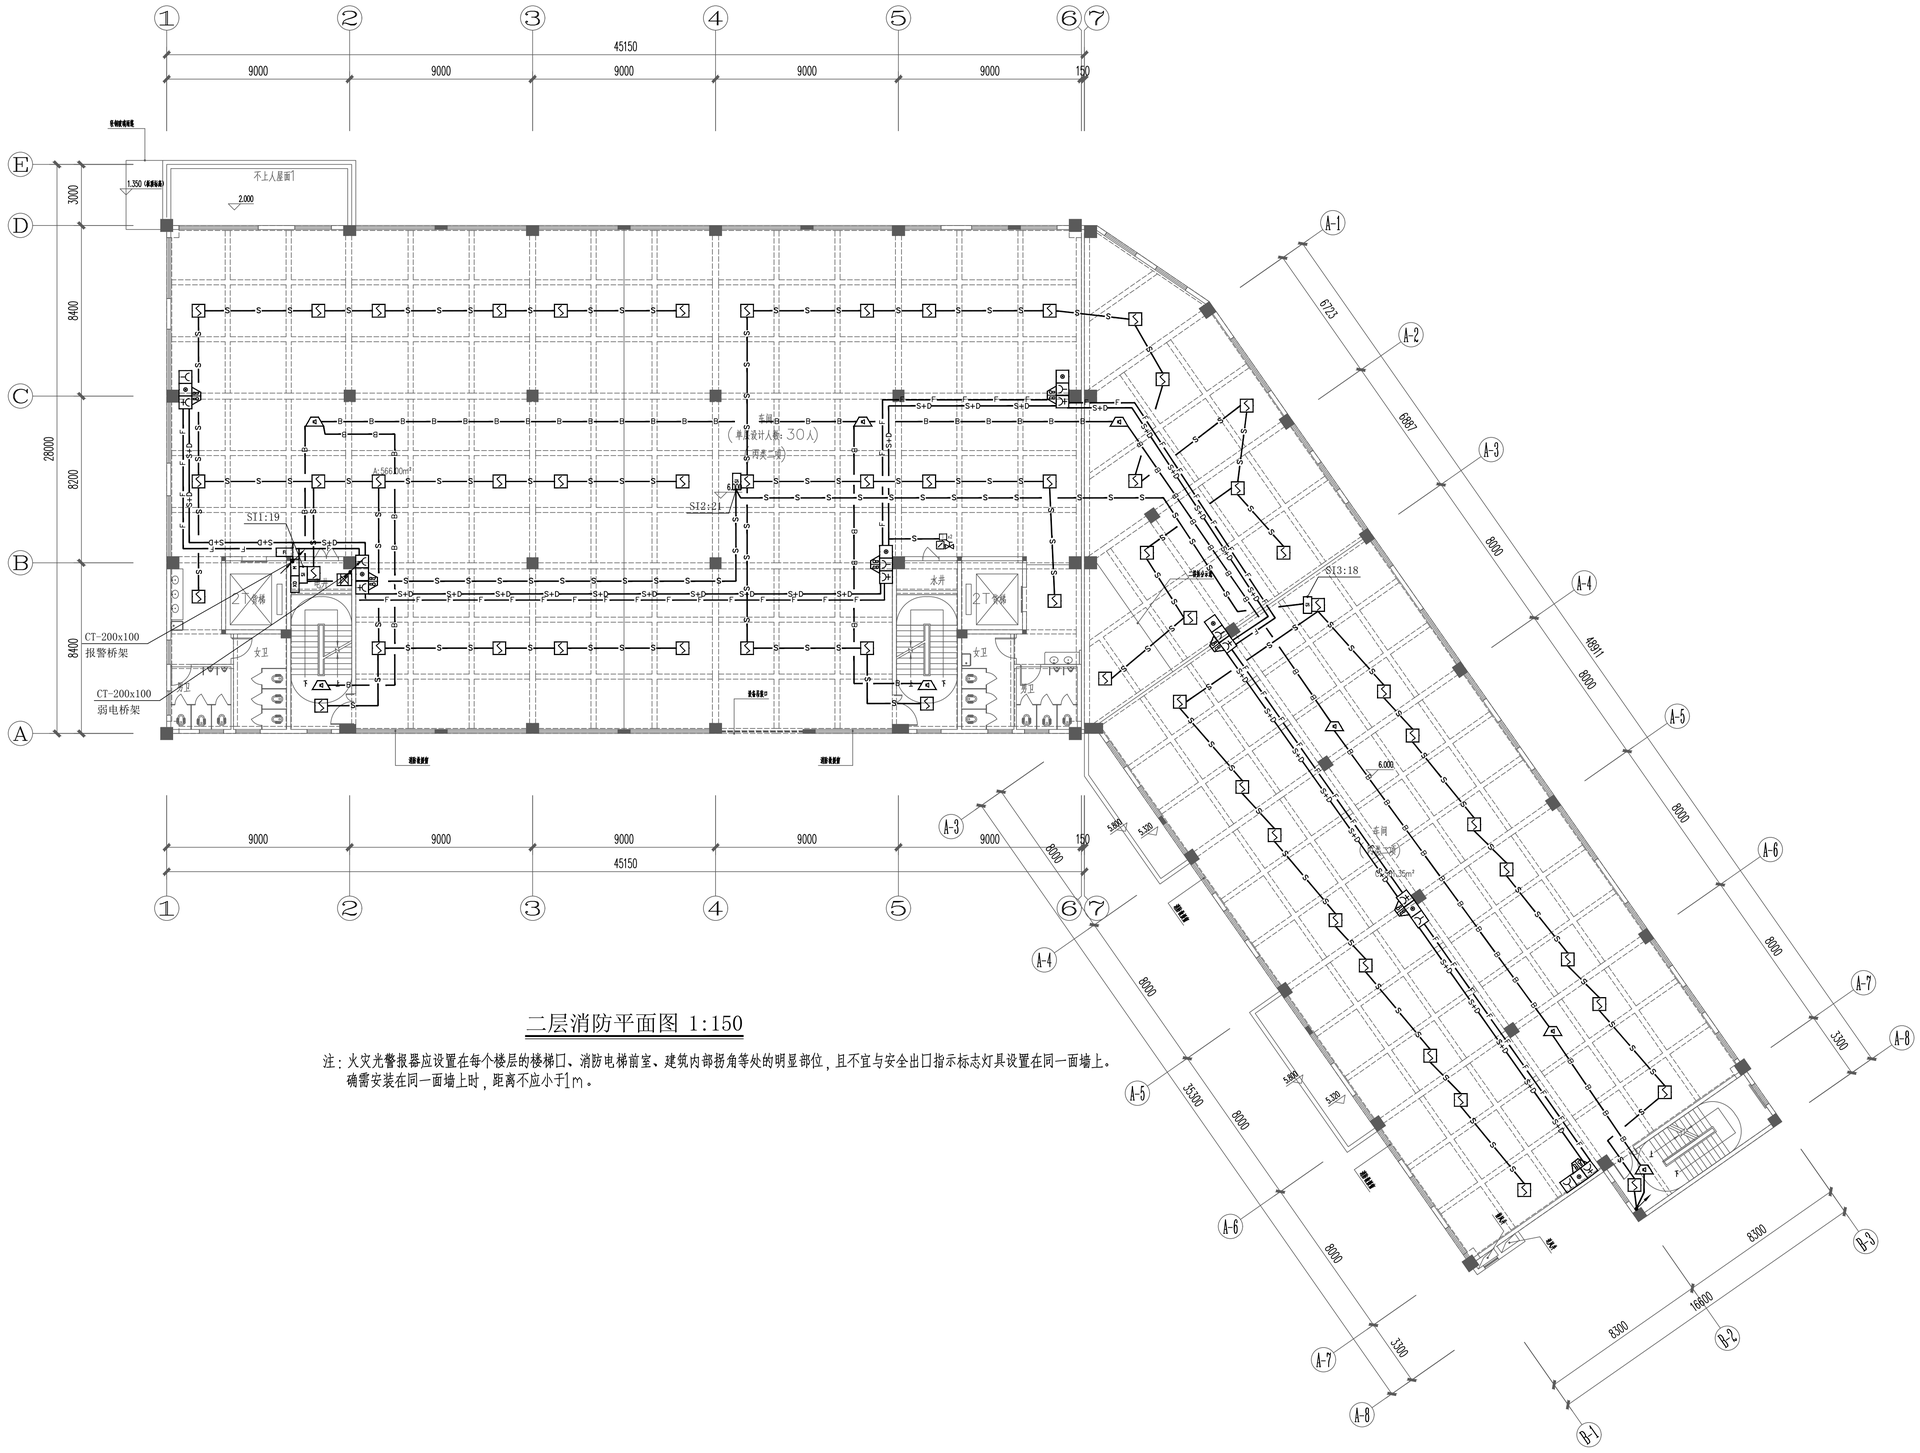

二层消防平面图 1:150

注：火灾光警报器应设置在每个楼层的楼梯口、消防电梯前室、建筑内部拐角等处的明显部位，且不宜与安全出口指示标志灯具设置在同一面墙上。确需安装在同一面墙上时，距离不应小于1m。

	实名	签名
项目负责人	张成龙	
专业负责人	聂振宇	
设计人	李林峰	

注册（执业）章

中华人民共和国注册电气工程师（供配电）
姓名：聂振宇
注册号：3302056-DG007
有效期：至2027年12月

预留章

出图章 程设计集团有限公司
建设行政（建筑工程）甲级（有效期★NO:A133AD3249至2029年07月24日）
浙江省住房和城乡建设厅监制

审图章

竣工章

备注

本图未盖出图专用章无效

铭扬工程设计集团有限公司
MING YANG ENGINEERING DESIGN GROUP CO.,LTD

证书编号：A133AD3249
资质类别及等级：建筑行业（建筑工程）甲级；风景园林工程设计专项甲级；市政行业（道路）专业乙级；市政行业（桥梁）专业乙级。
证书编号：A233020542
资质类别及等级：市政工程（市政综合工程、公园绿地工程、园林绿化养护工程）专项乙级；电力行业（变电工程、送电工程、新能源发电）专业乙级；市政行业乙级。
证书编号：B233020542
资质类别及等级：工程勘察专业类（岩土工程（勘察））、岩土工程（设计）乙级；工程勘察专业类（工程物探与检测）乙级；工程测量乙级。

类别	实名	签名
审定	金明哲	
审核	聂振宇	
校对	韩志亮	
会签		

建筑		电气	
结构		暖通	
给排水		其他	

建设单位	乳源瑶族自治县一六镇人民政府		
工程名称	圆岭墩乡村振兴车间建设工程		
子项名称			
图纸名称	二层消防平面图		
专业	电气	比例	1:150
工程编号		图号	DS-23
阶段	施工图	时间	2026.08

A1