


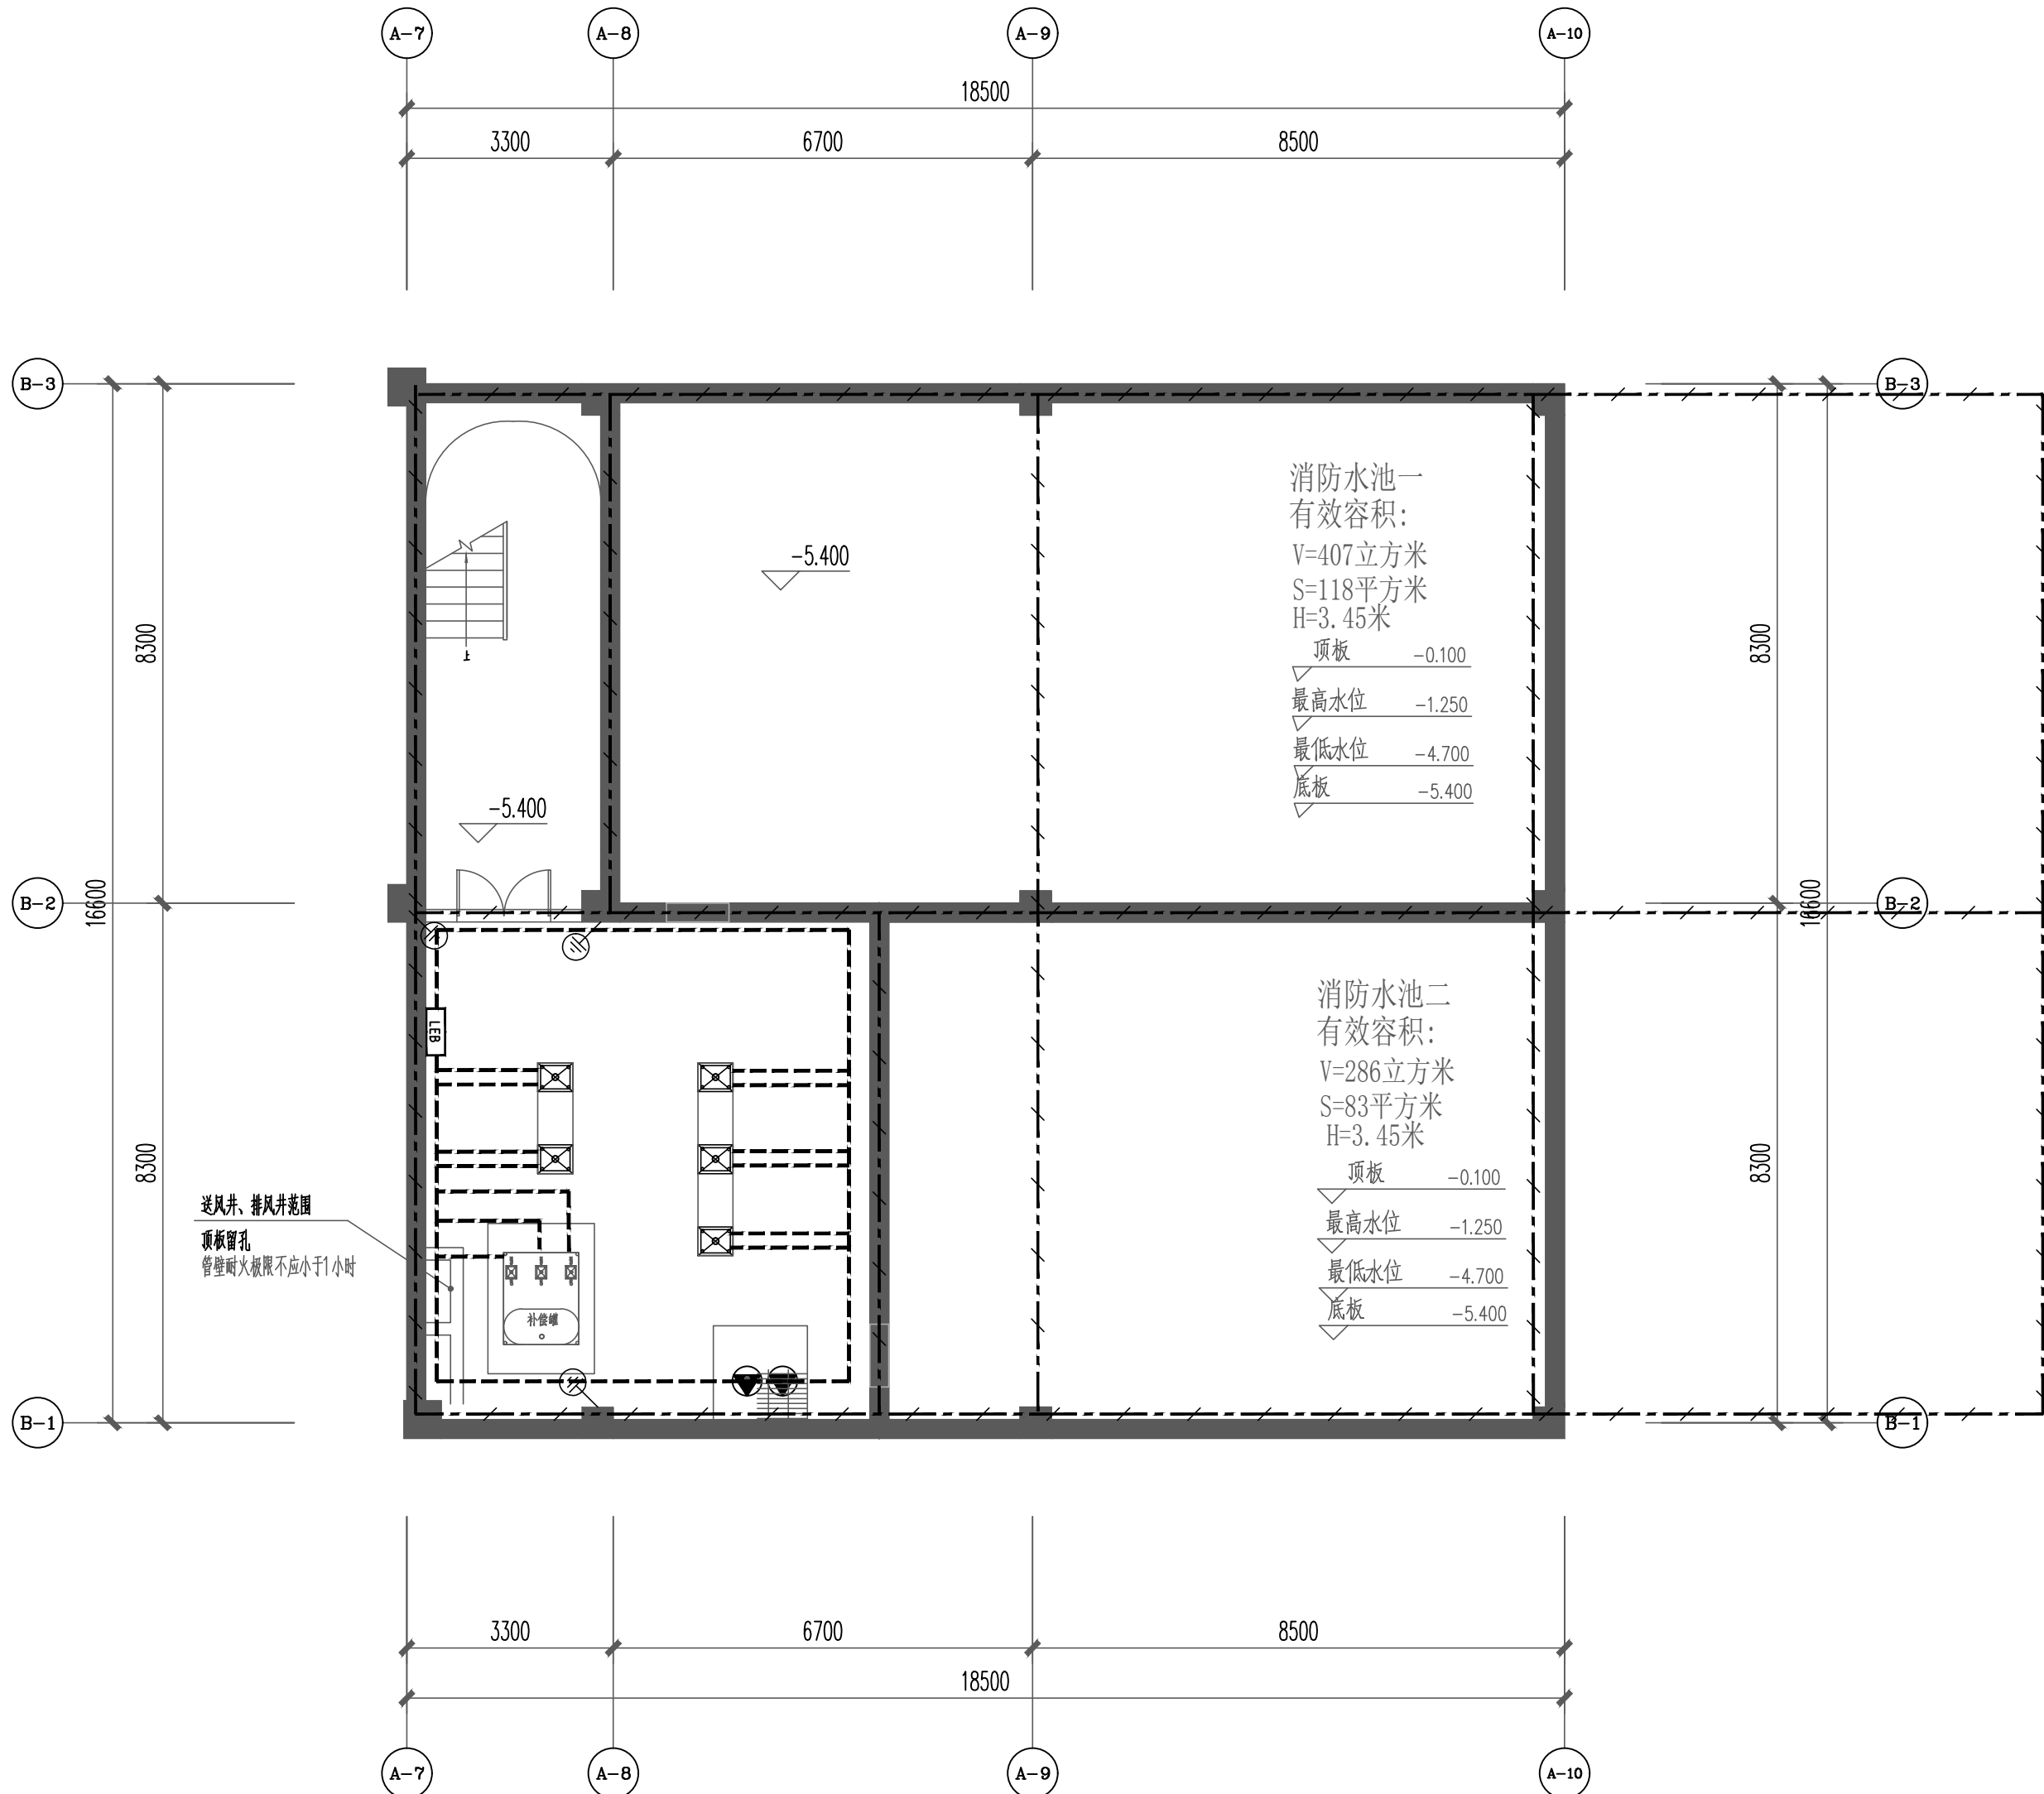

水泵房接地平面图 1:100

水泵房接地设计说明:

- “-----”表示40x4的热镀锌扁钢做接地线,与基础防雷网可靠连接,后期与设备相连接。
R < 1 Ω 沿墙埋地暗装 明敷接地干线距地高度250mm,与建筑物的墙壁间的间隙15mm
- “⊗”表示设备接地端子,安装高度0.5米

	实 名	签 名
项目负责人	张成龙	张成龙
专业负责人	聂振宇	聂振宇
设 计 人	李林峰	李林峰

注册(执业)章
中华人民共和国注册电气工程师(供配电)
姓 名: 聂振宇
注册号: 3302056-DG007
有效期: 至2027年12月

预留章

出图章

审图章

竣工章

本图未盖出图专用章无效

铭扬工程设计集团有限公司
MING YANG ENGINEERING DESIGN GROUP CO., LTD

证 书 编 号: A133A03249
资质类别及等级: 建筑行业(建筑工程)甲级; 风景园林工程设计专项甲级; 公路行业(公路)专业乙级; 水利行业乙级

证 书 编 号: A233020562
资质类别及等级: 环境工程(水污染防治工程、大气污染防治工程、固体废物处理处置工程)专业乙级; 市政公用工程(给水工程、排水工程、燃气工程、热力工程、道路工程、桥梁工程、城市轨道交通工程)

证 书 编 号: B233020562
资质类别及等级: 工程勘察专业类(岩土工程)(勘察); 岩土工程(设计)乙级; 工程勘察专业类(岩土工程)(物探测试检测监测); 工程测量乙级

类 别	实 名	签 名
审 定	金明哲	金明哲
审 核	聂振宇	聂振宇
校 对	韩志亮	韩志亮

会 签		
建 筑		电 气
结 构		暖 通
给 排 水		其 他

建设单位	乳源瑶族自治县一六镇人民政府		
工程名称	圆岭墩乡村振兴车间建设工程		
子项名称			
图纸名称	水泵房接地平面图		
专 业	电 气	比 例	1:100
工程编号		图 号	DS-27
阶 段	施工图	时 间	2026.08