


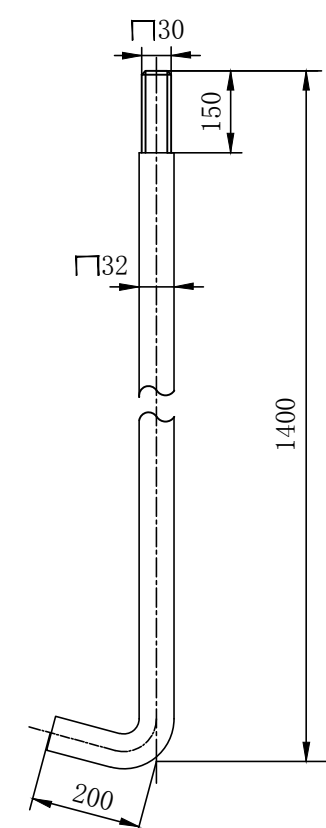
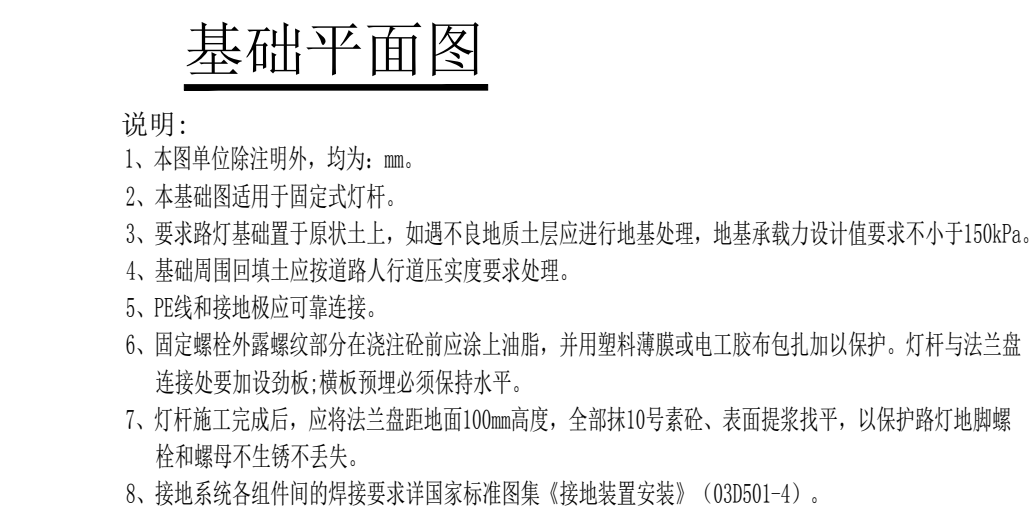
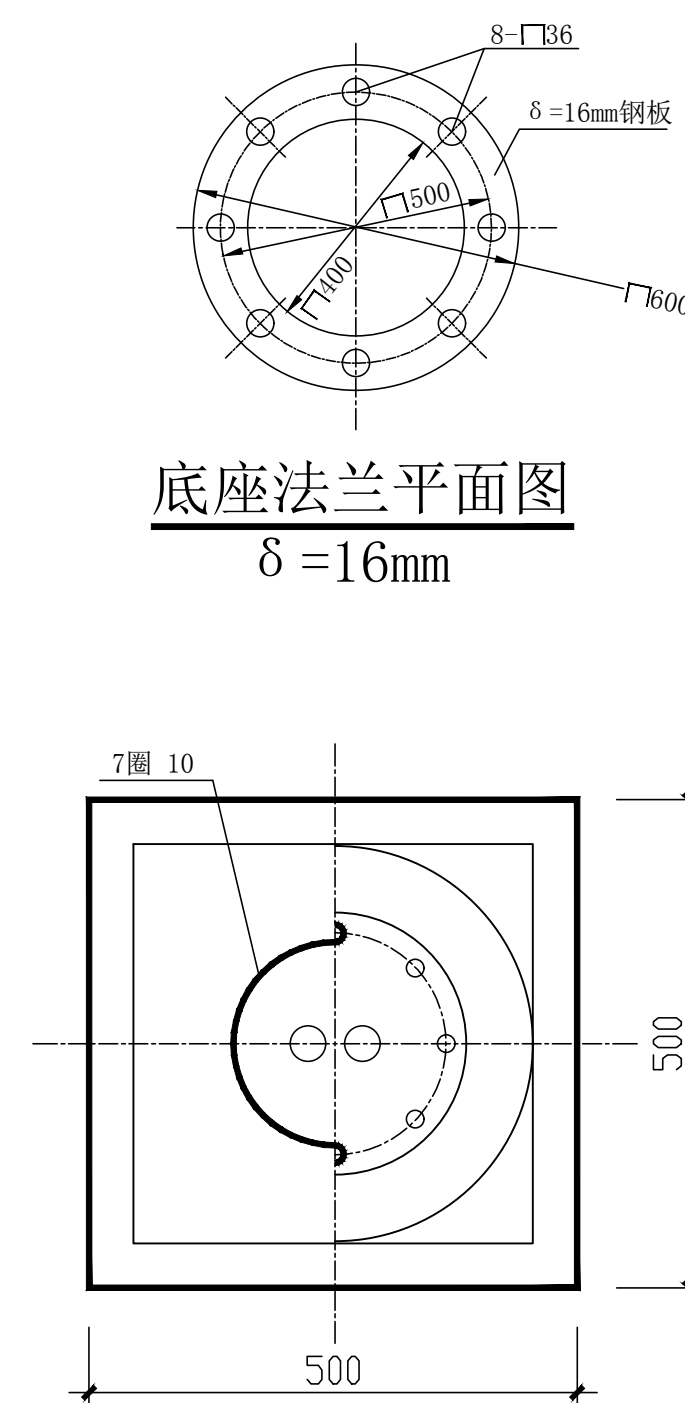


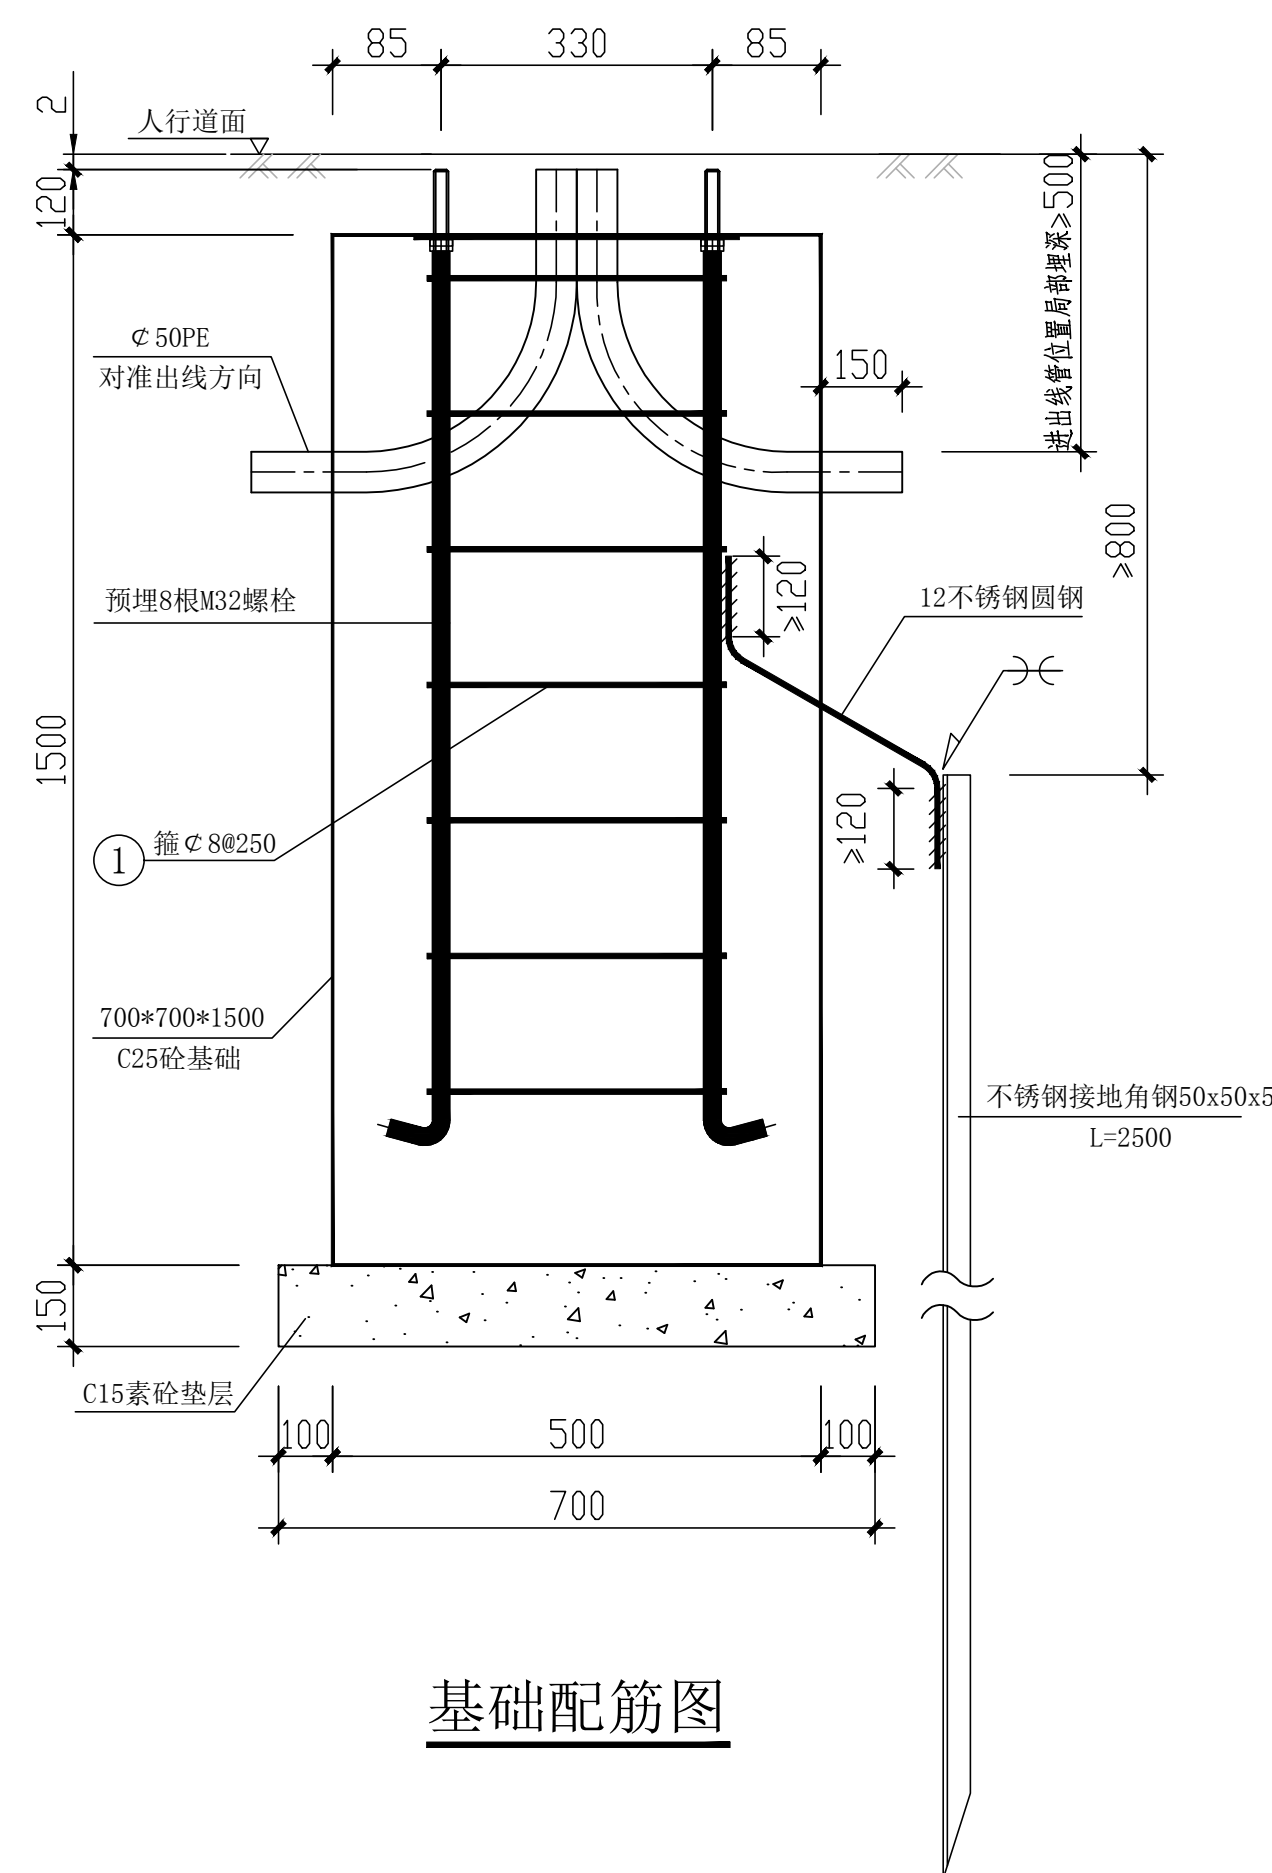



序号	项 目	单位	数量
1	砼C25	M ³	1.53
2	砼C15	M ³	0.182
3	Φ 10圆钢	kg	5.81
4	Φ 50PE, L=0.8m	根	2
5	∟32地脚螺栓	根	8
6	底座法兰	块	1
7	镀锌角钢	根	1

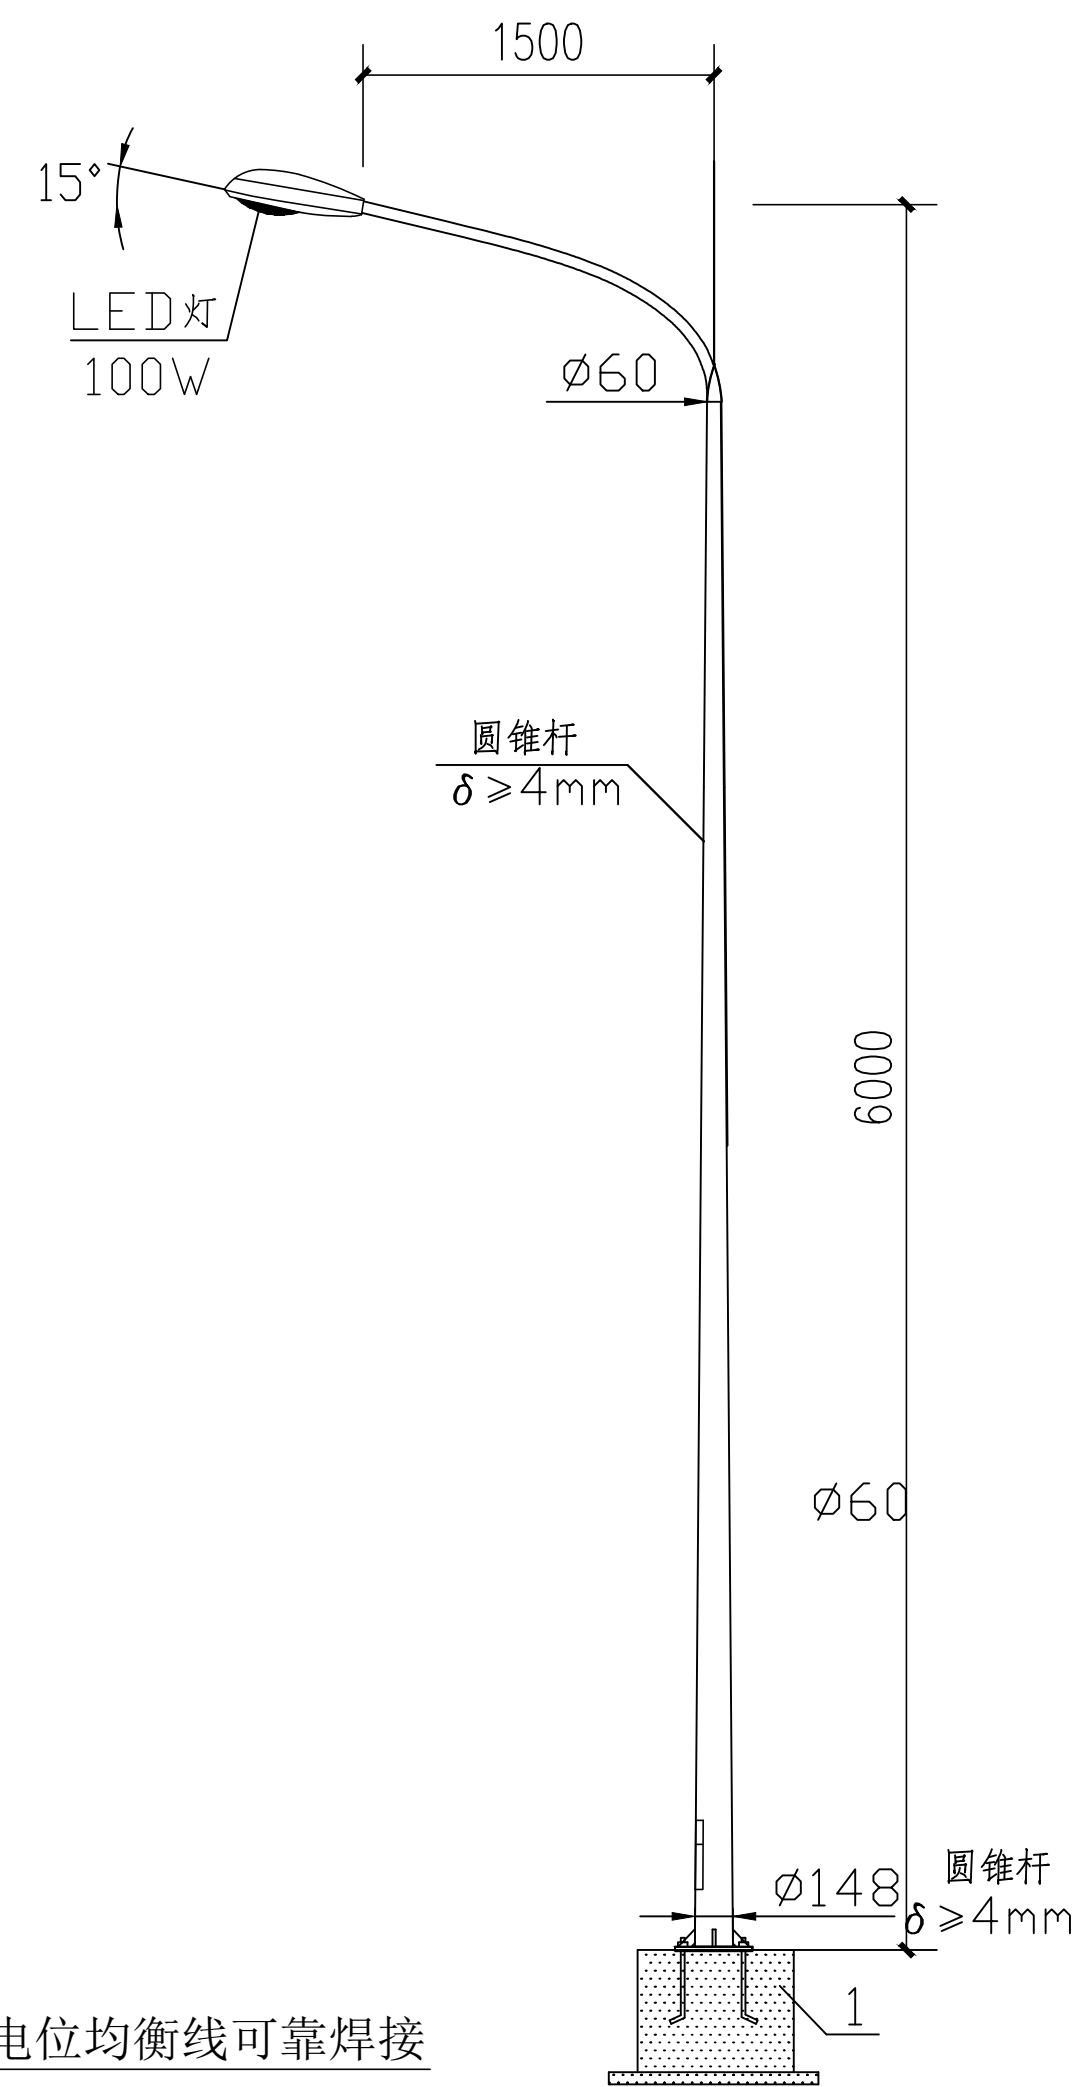

注: 1. 灯杆及灯臂须做内外热镀锌处理。
2. 镇流器, 电容器, 启动器等均安装于灯具内。
3. 路灯根部加强筋必须和人行道面齐平。
4. 防护等级不低于IP65。
5. 具体灯杆及灯具样式由业主确定。




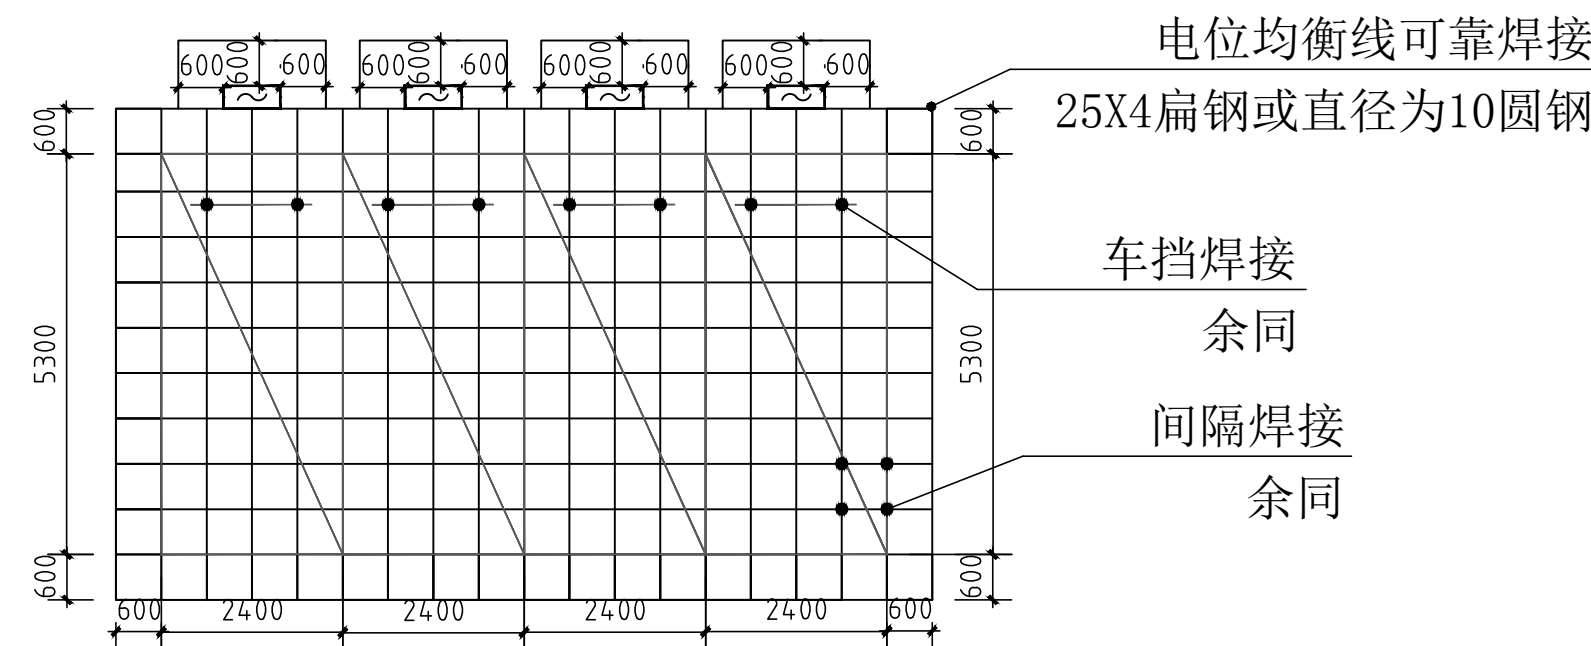


注:1 室外充电设备应设电击防护措施。
2 在室外电动公交车位地下0.15m~0.03m设置等电位均衡线,间距为0.6m×0.6m网格。
3 车档与等电位均衡线可靠焊接。
4 充电设备(交流充电桩,非车载充电机和充电集控终端等)周围也需要设置等电位均衡线。
5 室外充电桩等电位接地,参照国家标准图集18D705-2《电动汽车充电基础设施设计与安装》第4.7页设置。
6 充电桩应设置防撞措施。

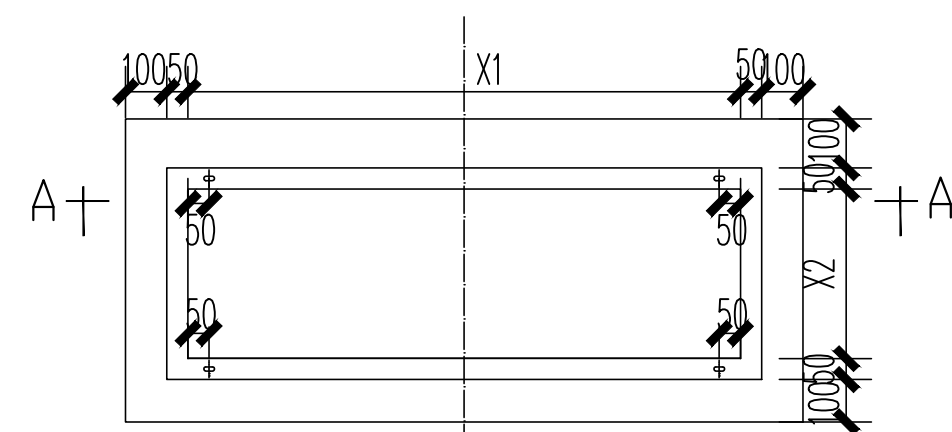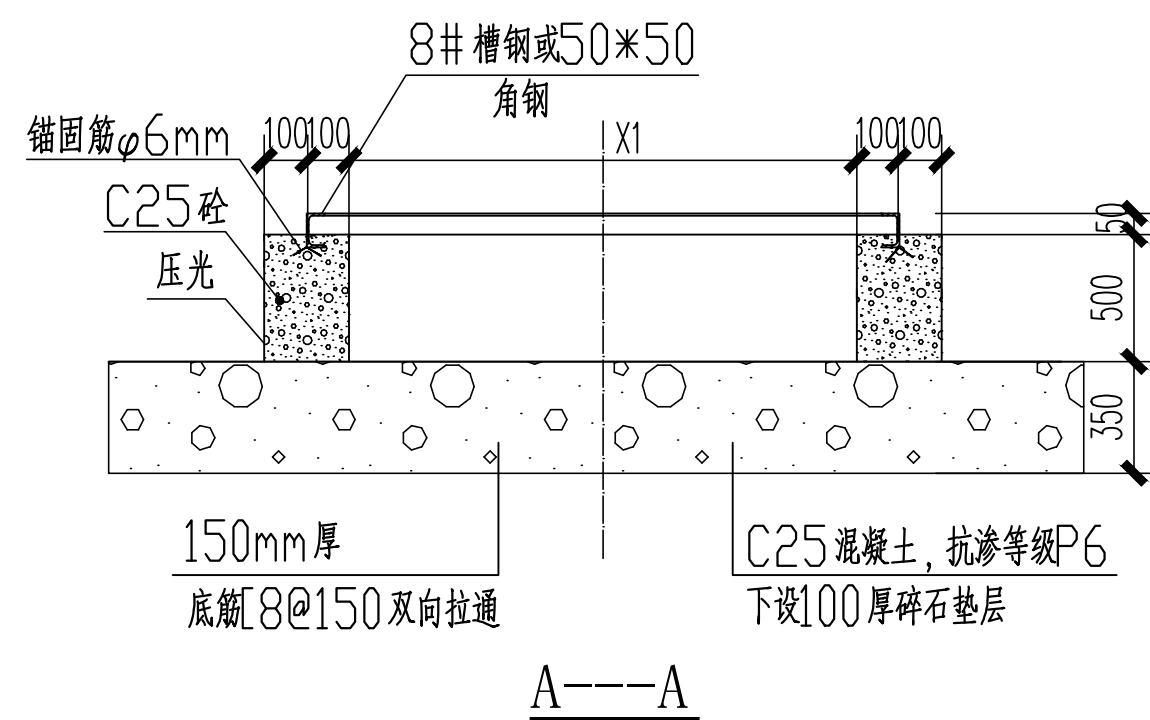

室外配电箱基础平面图

注: X1(800mm) 为箱柜宽度尺寸,
X2(400mm) 箱柜深度尺寸。
室外电箱防水等级不应低于IP65,
配电箱需用钥匙才可打开及做好其它安全措施。

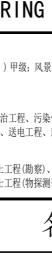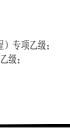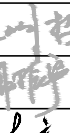 	实 名	签 名	
项目负责人	张成龙		
专业负责人	聂振宇		
设 计 人	李林峰		
注册（执业）章 中华人民共和国注册电气工程师（供配电） 姓名： 聂振宇 注册号： 3302056-DG007 有效期至： 至2027年12月 			
预留下留			
出图章			
审图章			
竣工章			
备 注			
本图未盖出图专用章无效			
 铭扬工程设计集团有限公司 MING YANG ENGINEERING DESIGN GROUP CO.,LTD 证 开 编 号：A133002209 发证机关及等级：浙江省住房和城乡建设厅；甲级、从事建筑工程设计专项资质，承担设计工程：房屋建筑。 证 书 编 号：A23300262 发证机关及等级：住房和城乡建设部；甲级资质证书，承接所有类型的建设工程，承担所有专业的勘察和规划编制工作。含市政类。 证 书 编 号：B23300262 发证机关及等级：住房和城乡建设部；乙级资质证书（市政公用行业），承担市政工程的设计。 证 书 编 号：C23300262 发证机关及等级：住房和城乡建设部；丙级资质证书（市政公用行业），承担市政公用工程的勘察和设计。			
类 别	实 名	签 名	
审 定	金明哲		
审 核	聂振宇		
校 对	韩志亮		
会 签			
建 筑	电 气		
结 构	暖 通		
给 排 水	其 他		
建设单位	乳源瑶族自治县一六镇人民政府		
工程名称	岭墩岭乡村振兴车间建设工程		
子项名称			
图纸名称	室外电气大样图		
专 业	电 气	比 例	1:100
工程编号		图 号	ZD-01
阶 段	施工图	时 间	2026.08