广东省施工图数字化审查专用

出图 设计单位：铭扬工程设计集团有限公司
2026年07月29日确认图纸

审图 机构名称：广州三合工程咨询有限公司
机构类别：一类 认定书编号：190998
业务范围：一类 房屋建筑（含超限高层）工程、一类 市政基础设施（道路、桥梁、隧道、公共交通、火葬设施）工程、二类 市政基础设施（给水、排水）工程
有效期至：2028年06月05日
2026年07月31日完成审查

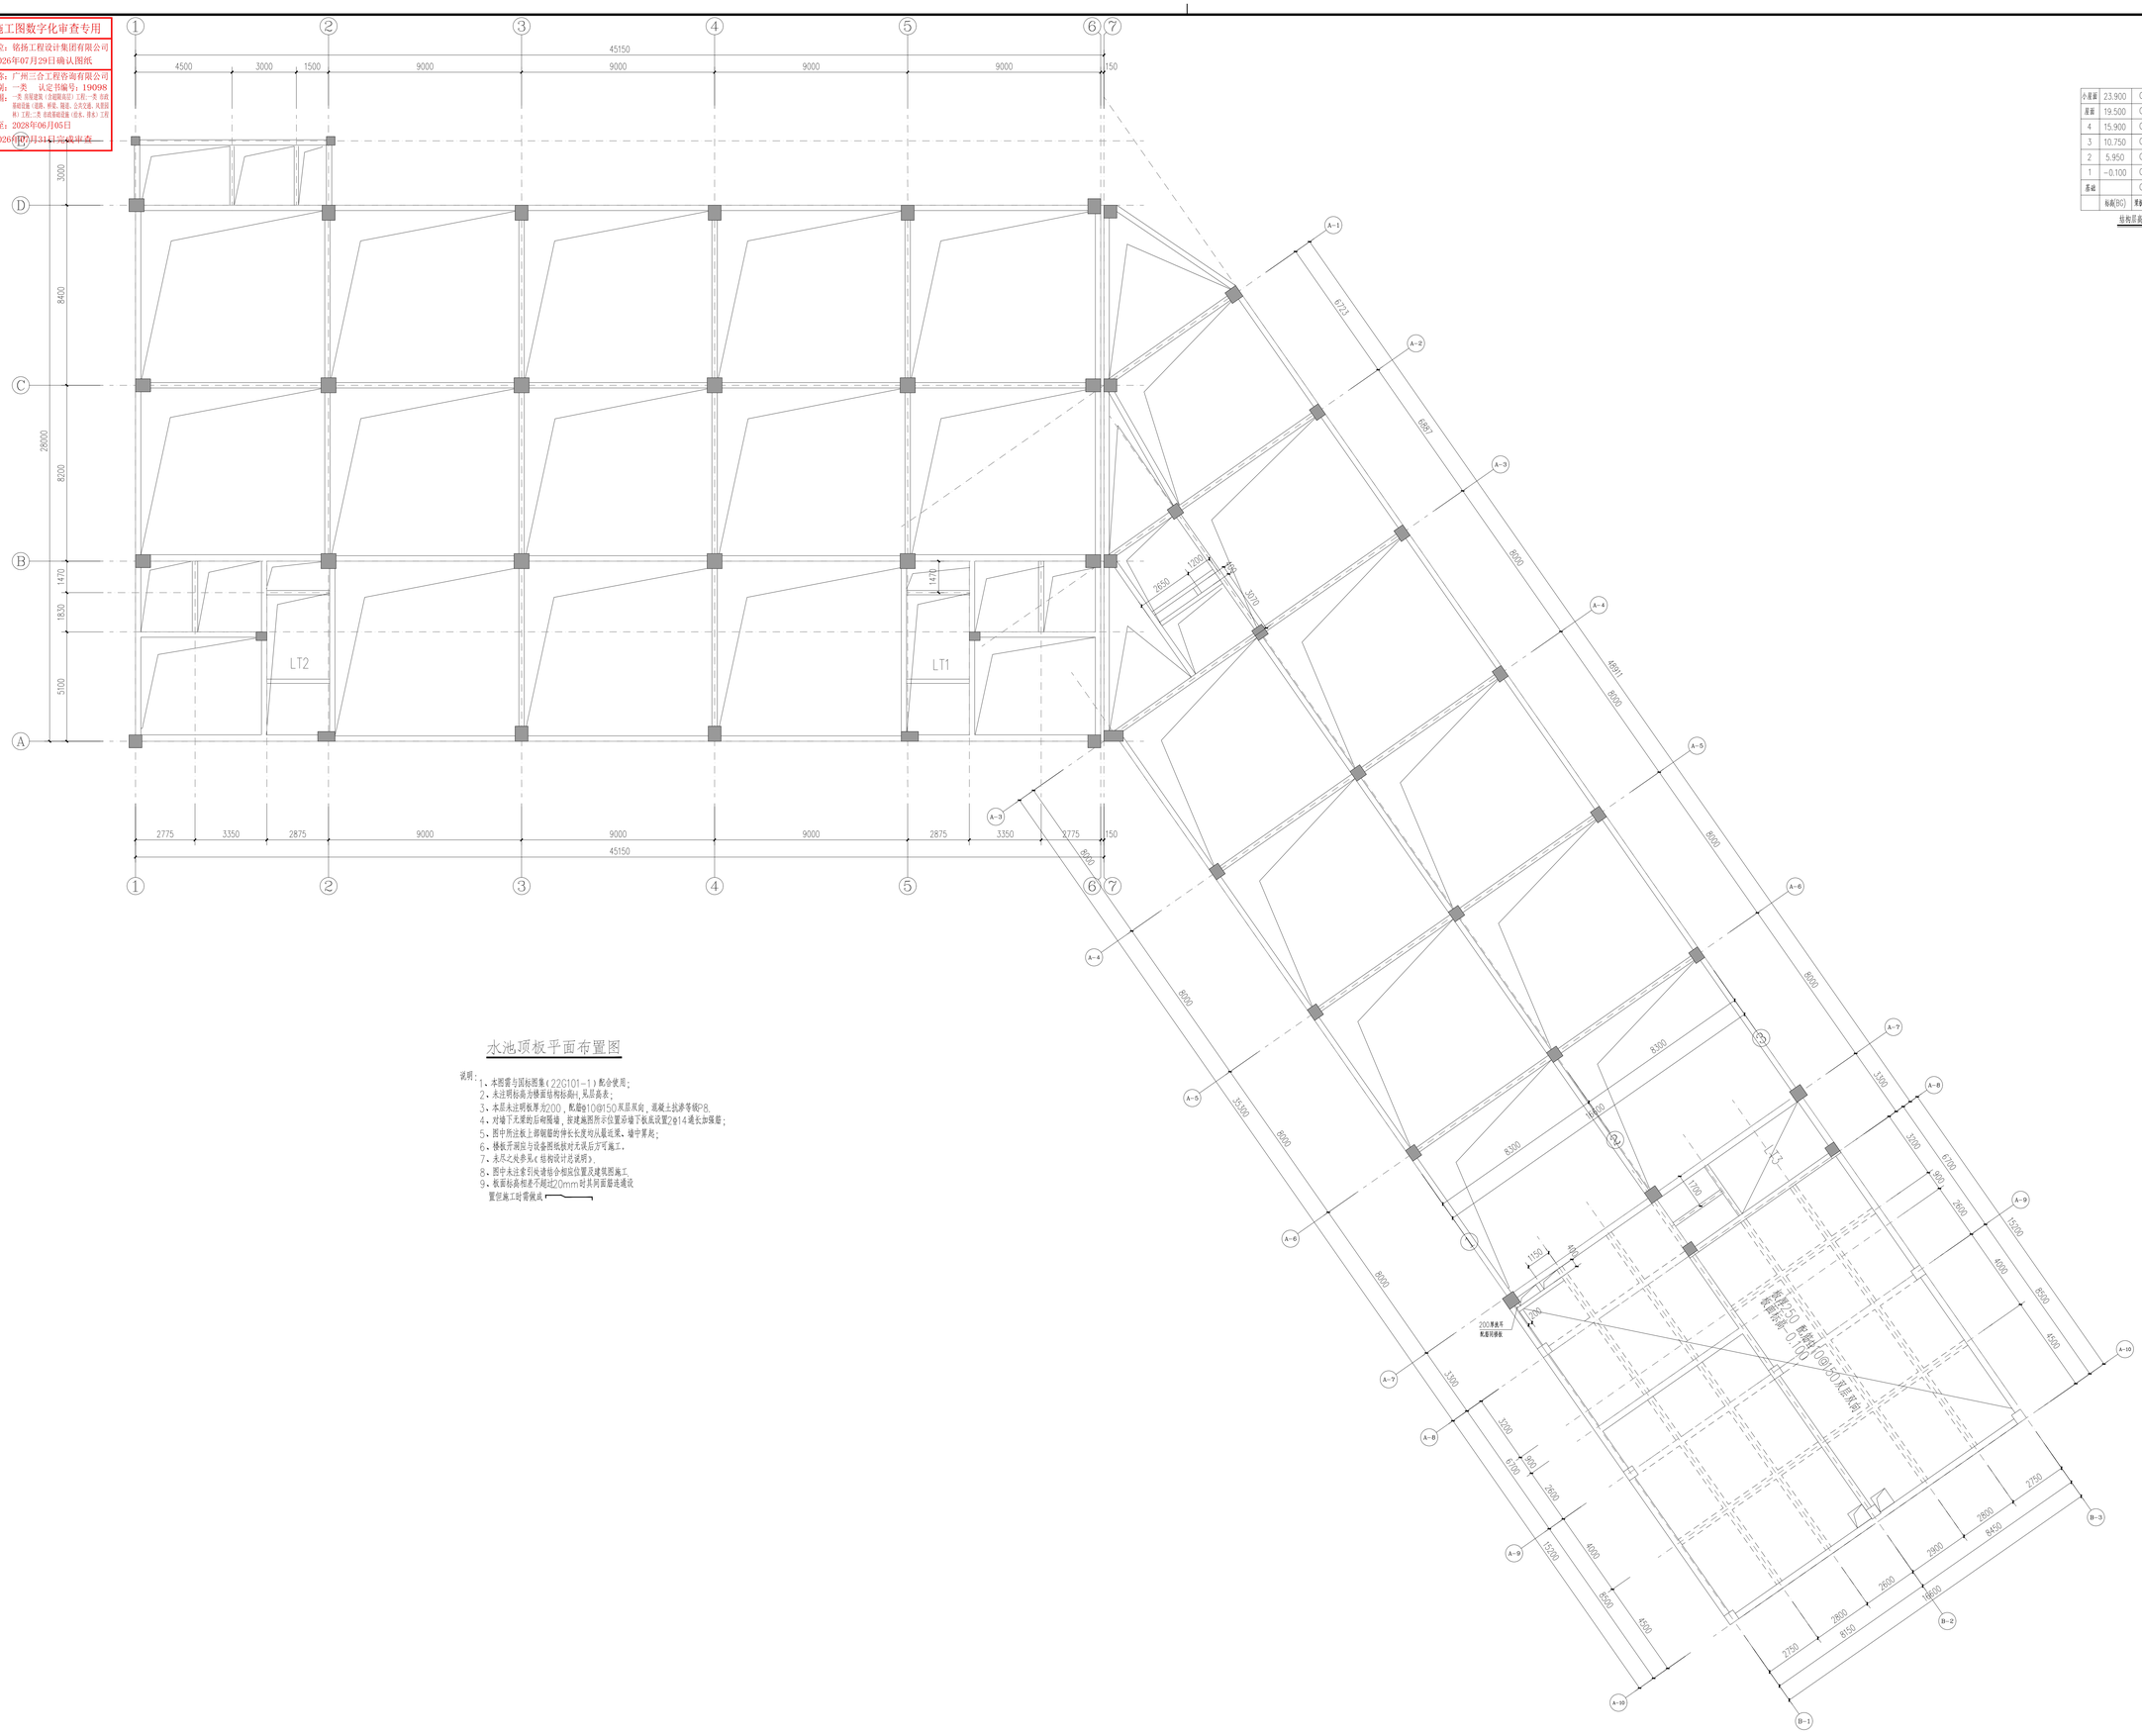

屋面	23.900	C30		
屋面	19.500	C30	4.400	C30
4	15.900	C30	3.600	C30
3	10.750	C30	5.150	C30
2	5.950	C30	4.800	(1~6轴 C35) 其余C30
1	-0.100	C30	6.050	(1~6轴 C35) 其余C30
基础		C30		(1~6轴 C35) 其余C30
	标高(BG)	混凝土强度等级	层高(m)	墙柱混凝土等级

结构层高与混凝土等级表

水池顶板平面布置图

说明：
1. 本图需与国标图集(22G101-1)配合使用；
2. 未注明标高为楼面结构标高(H)，见层高表；
3. 本层未注明板厚为200，配筋@10@150双层双向，混凝土抗渗等级P8.
4. 对墙下无梁处后砌隔墙，按建施图所示位置沿墙下板底设置2φ14通长加强筋；
5. 图中所注板上洞口最长度均从最远梁、墙计算起；
6. 楼板开洞应与设备图纸核对无误后方可施工。
7. 未尽之处参见(结构设计总说明)。
8. 图中未注索引处请结合相应位置及建筑图施工
9. 板面标高相差不超过20mm时其间面筋连通设置但施工时需做成

	实 名	签 名
项目负责人	张成龙	
专业负责人	刘 睿	
设 计 人	陈 欣	

注册一级结构工程师
中华人民共和国一级注册结构工程师
姓 名：刘 睿
注册号：3302056-S009
有效期：至2026年12月

预留章

出图章
铭扬工程设计集团有限公司
浙江省建筑设计研究院（宁波设计分院）
2025年07月24日
NO.A133A032A6
浙江省住房和城乡建设厅监制

审图章

竣工章

本图未盖出图专用章无效

铭扬工程设计集团有限公司
MING YANG ENGINEERING DESIGN GROUP CO.,LTD

类 别	实 名	签 名
审 定	金明哲	
审 核	刘 睿	
校 对	周 超	

会 签

建 筑		电 气	
结 构		暖 通	
给 排 水		其 他	

建设单位	乳源瑶族自治县一六镇人民政府
工程名称	圆岭墩乡村振兴车间建设工程
子项名称	圆岭墩乡村振兴车间建设工程
图纸名称	水池顶板平面布置图
专 业	结构
比 例	
工程编号	
图 号	G-09
阶 段	施工图
时 间	2026.08

A0