

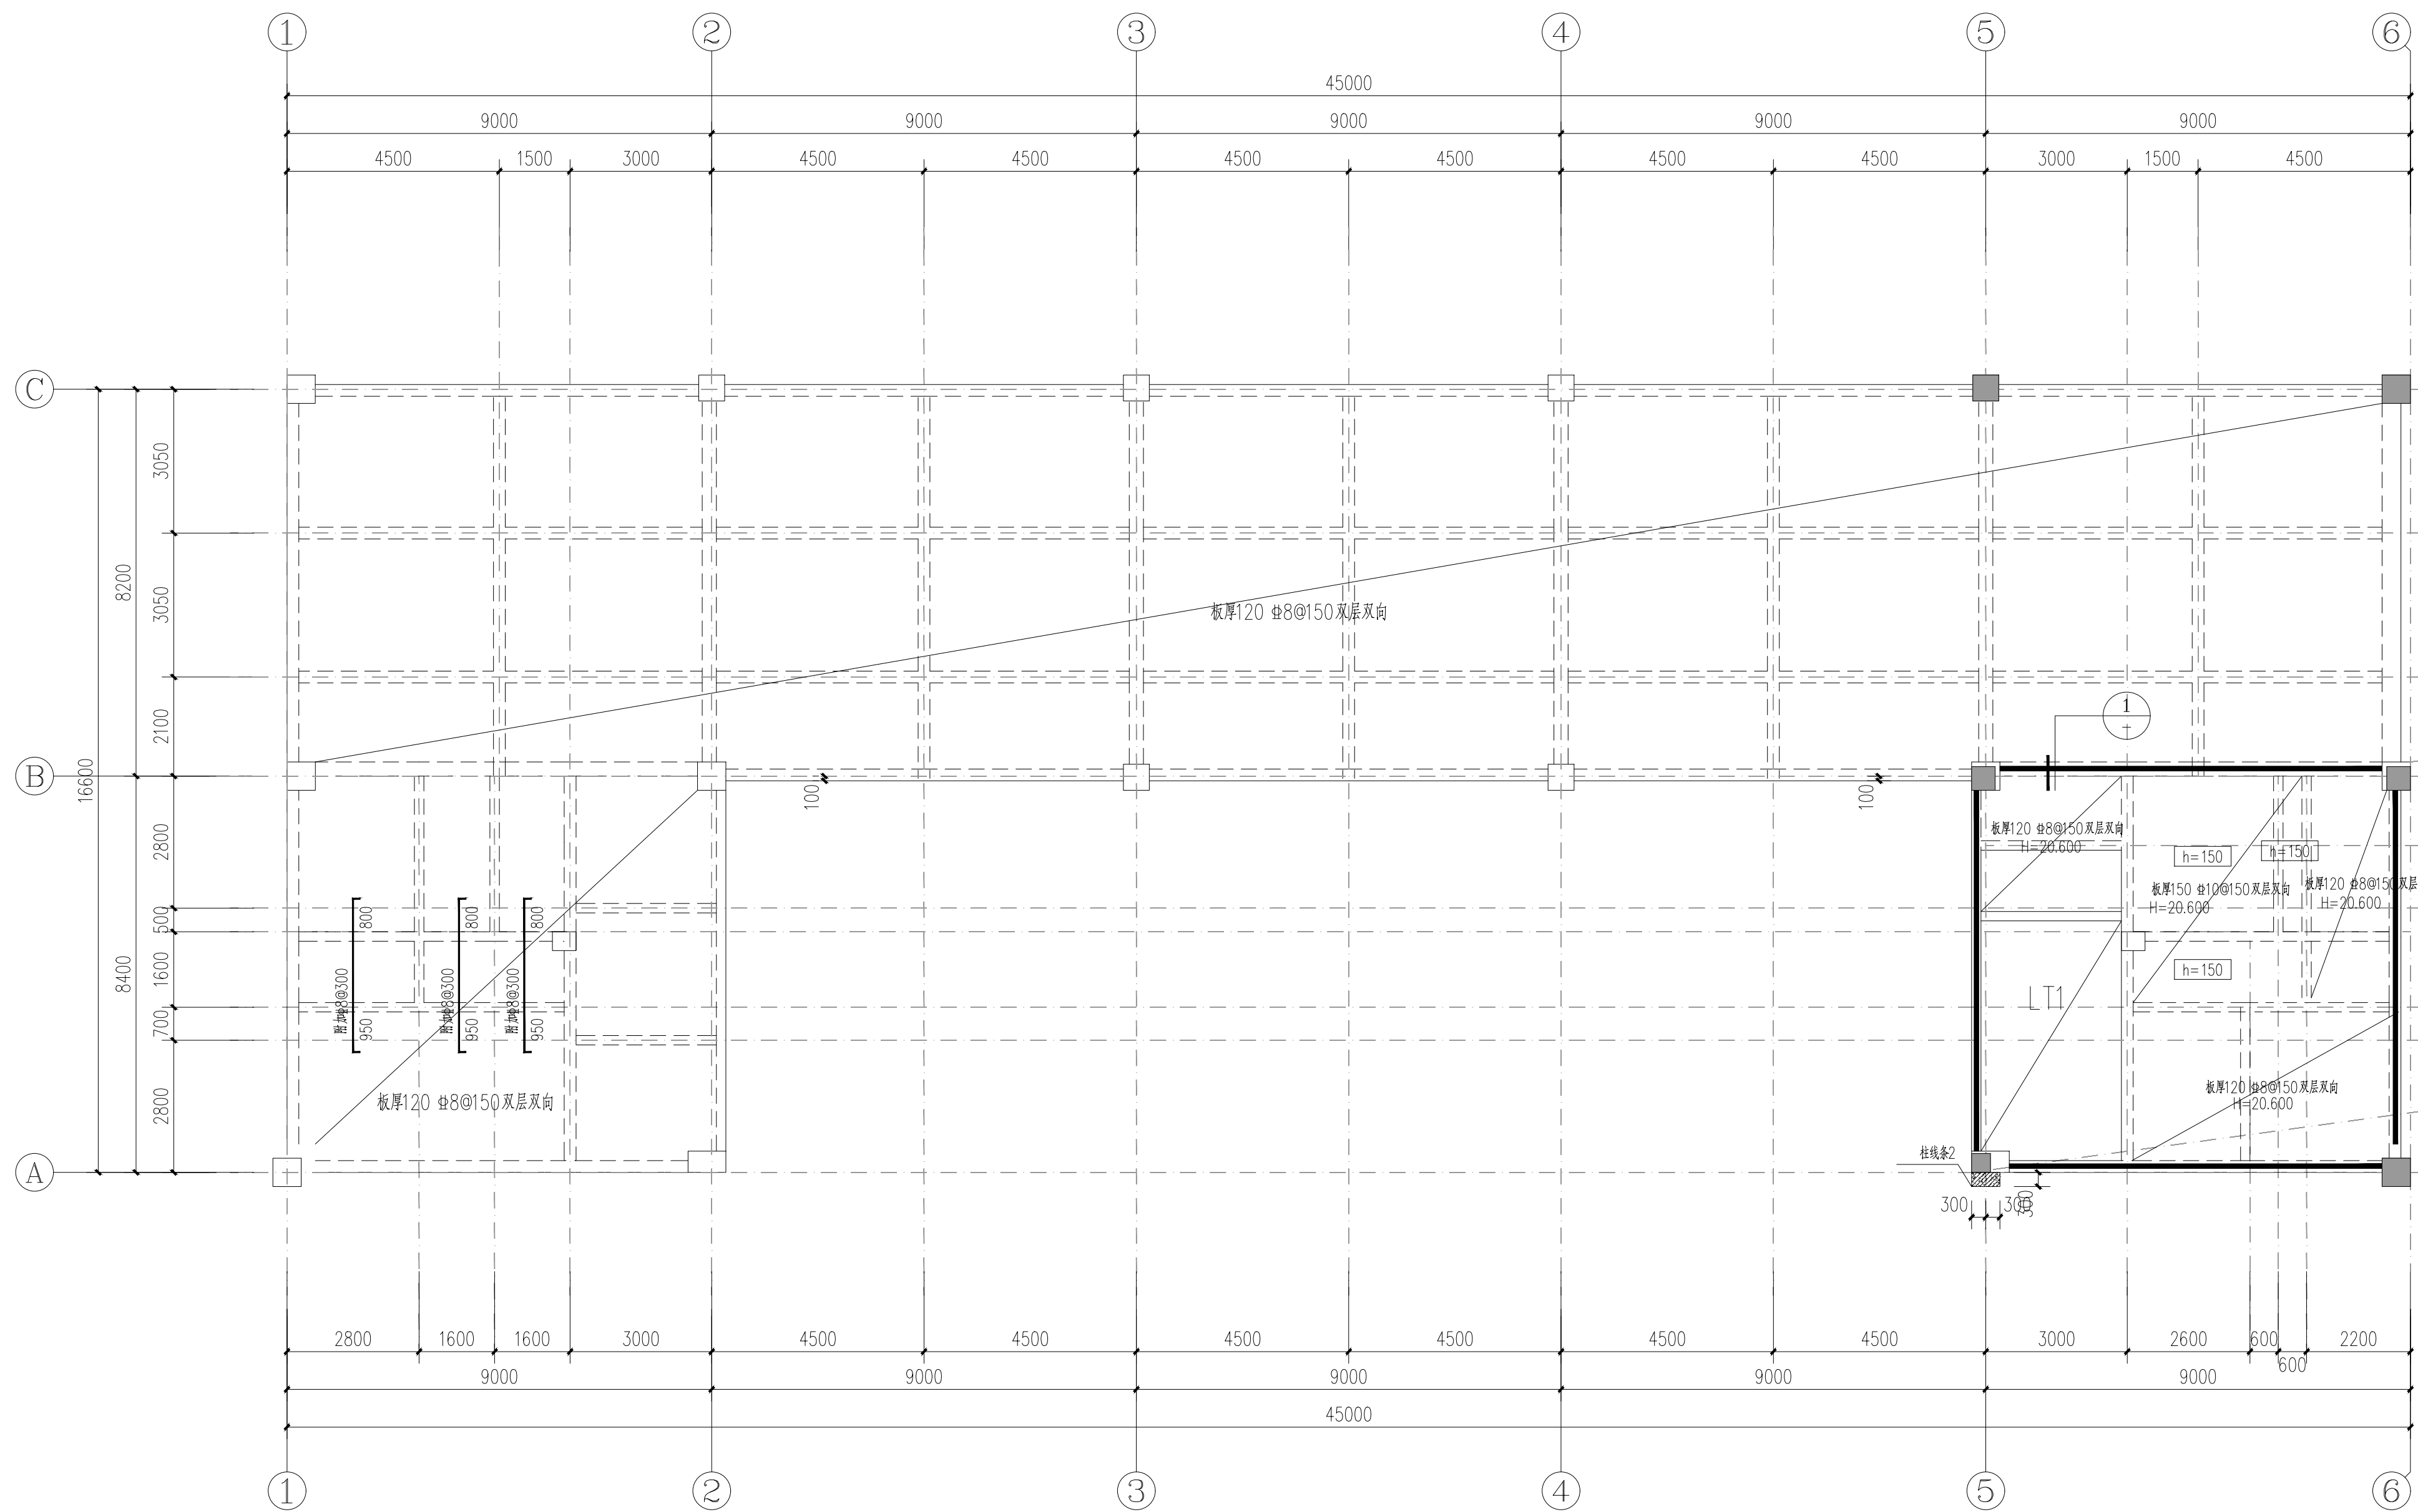


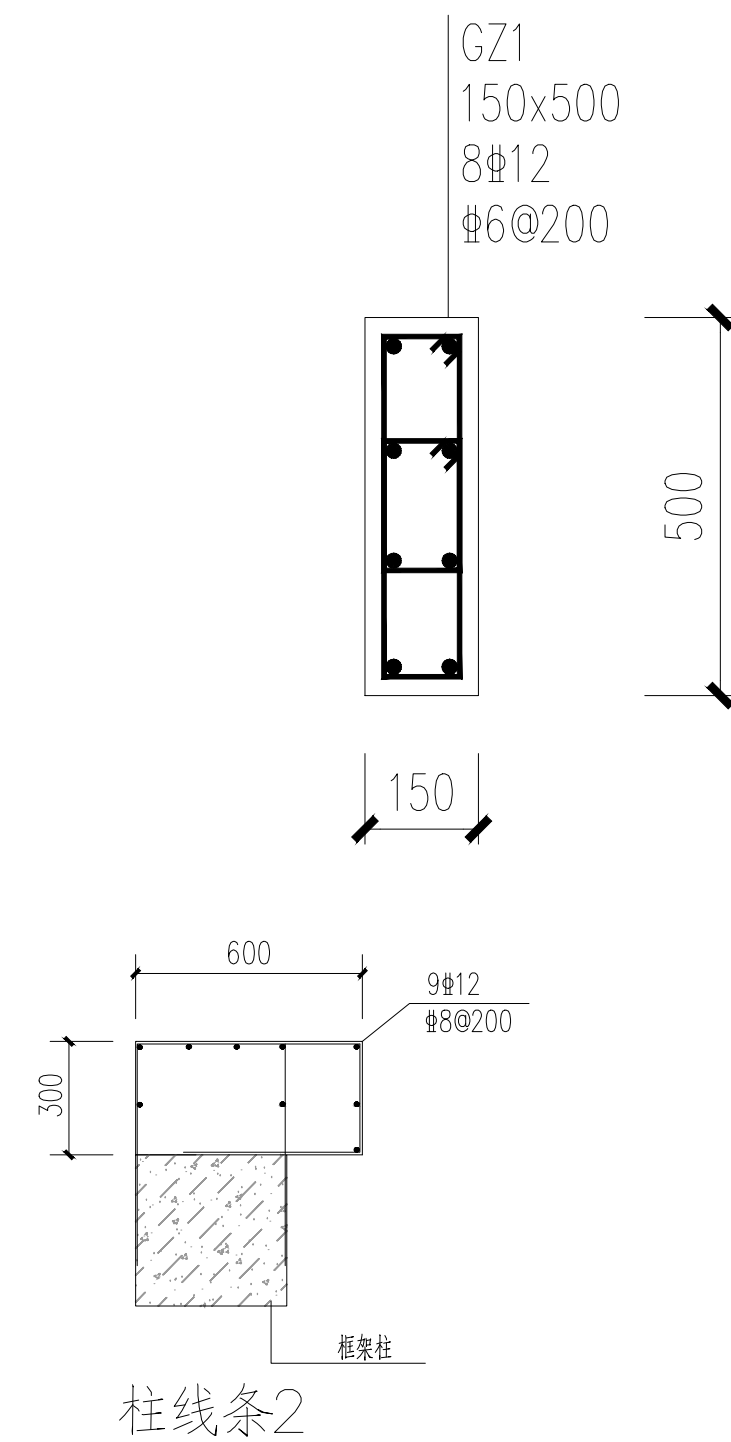


屋面层板平面布置图

- 说明:
1. 本图需与国标图集(22G101-1)配合使用;
 2. 未注明标高为楼层结构标高, 见层高表;
 3. 未注明标高为楼层结构标高, 见层高表;
 4. 对地下无梁的应注明, 按建施图所示位置设置2#14墙长加锚固;
 5. 图中所注板上伸钢筋的伸长度均从最顶层、墙中算起;
 6. 楼板开洞应与设备图核对无误后方可施工;
 7. 未注之处参照《结构设计说明》;
 8. 图中未注者应严格按相应位置及建施图施工;
 9. 板面标高相差不超过20mm时其前部墙道连续浇筑施工时宜浇筑。

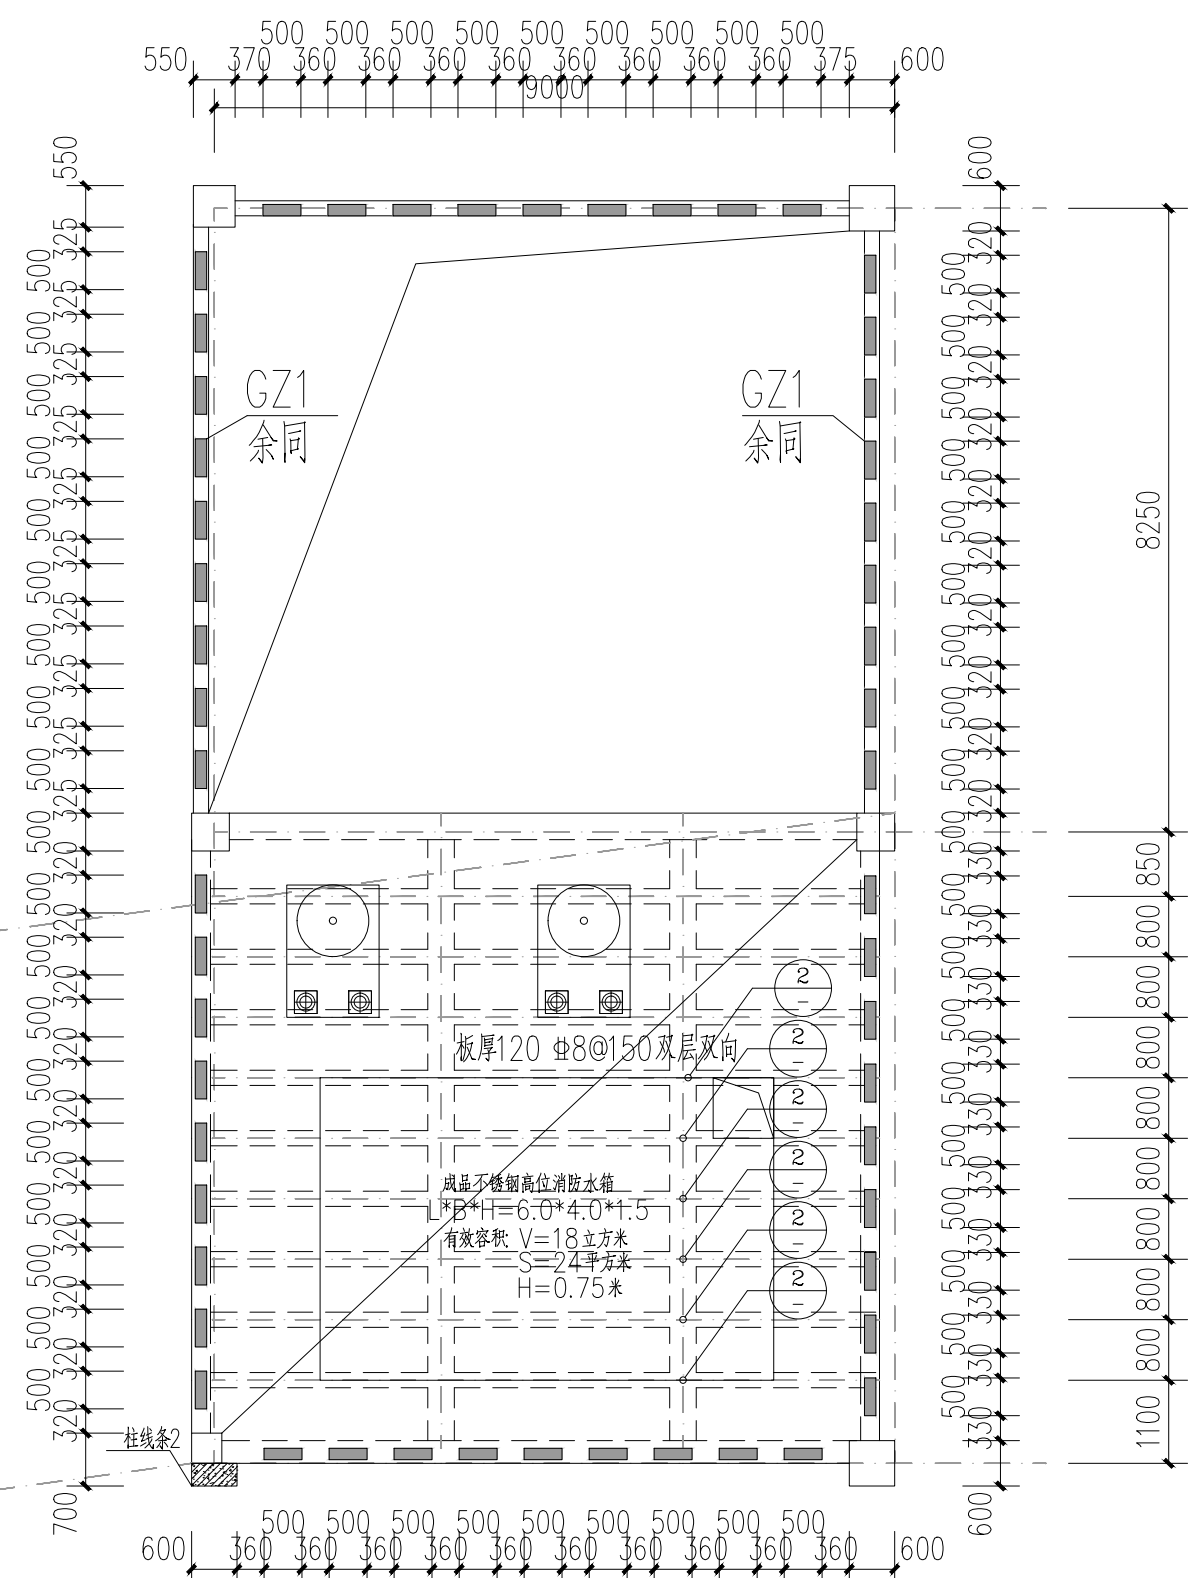



① 电梯机房(楼梯)位置梁加高

② 水箱底位置梁反边

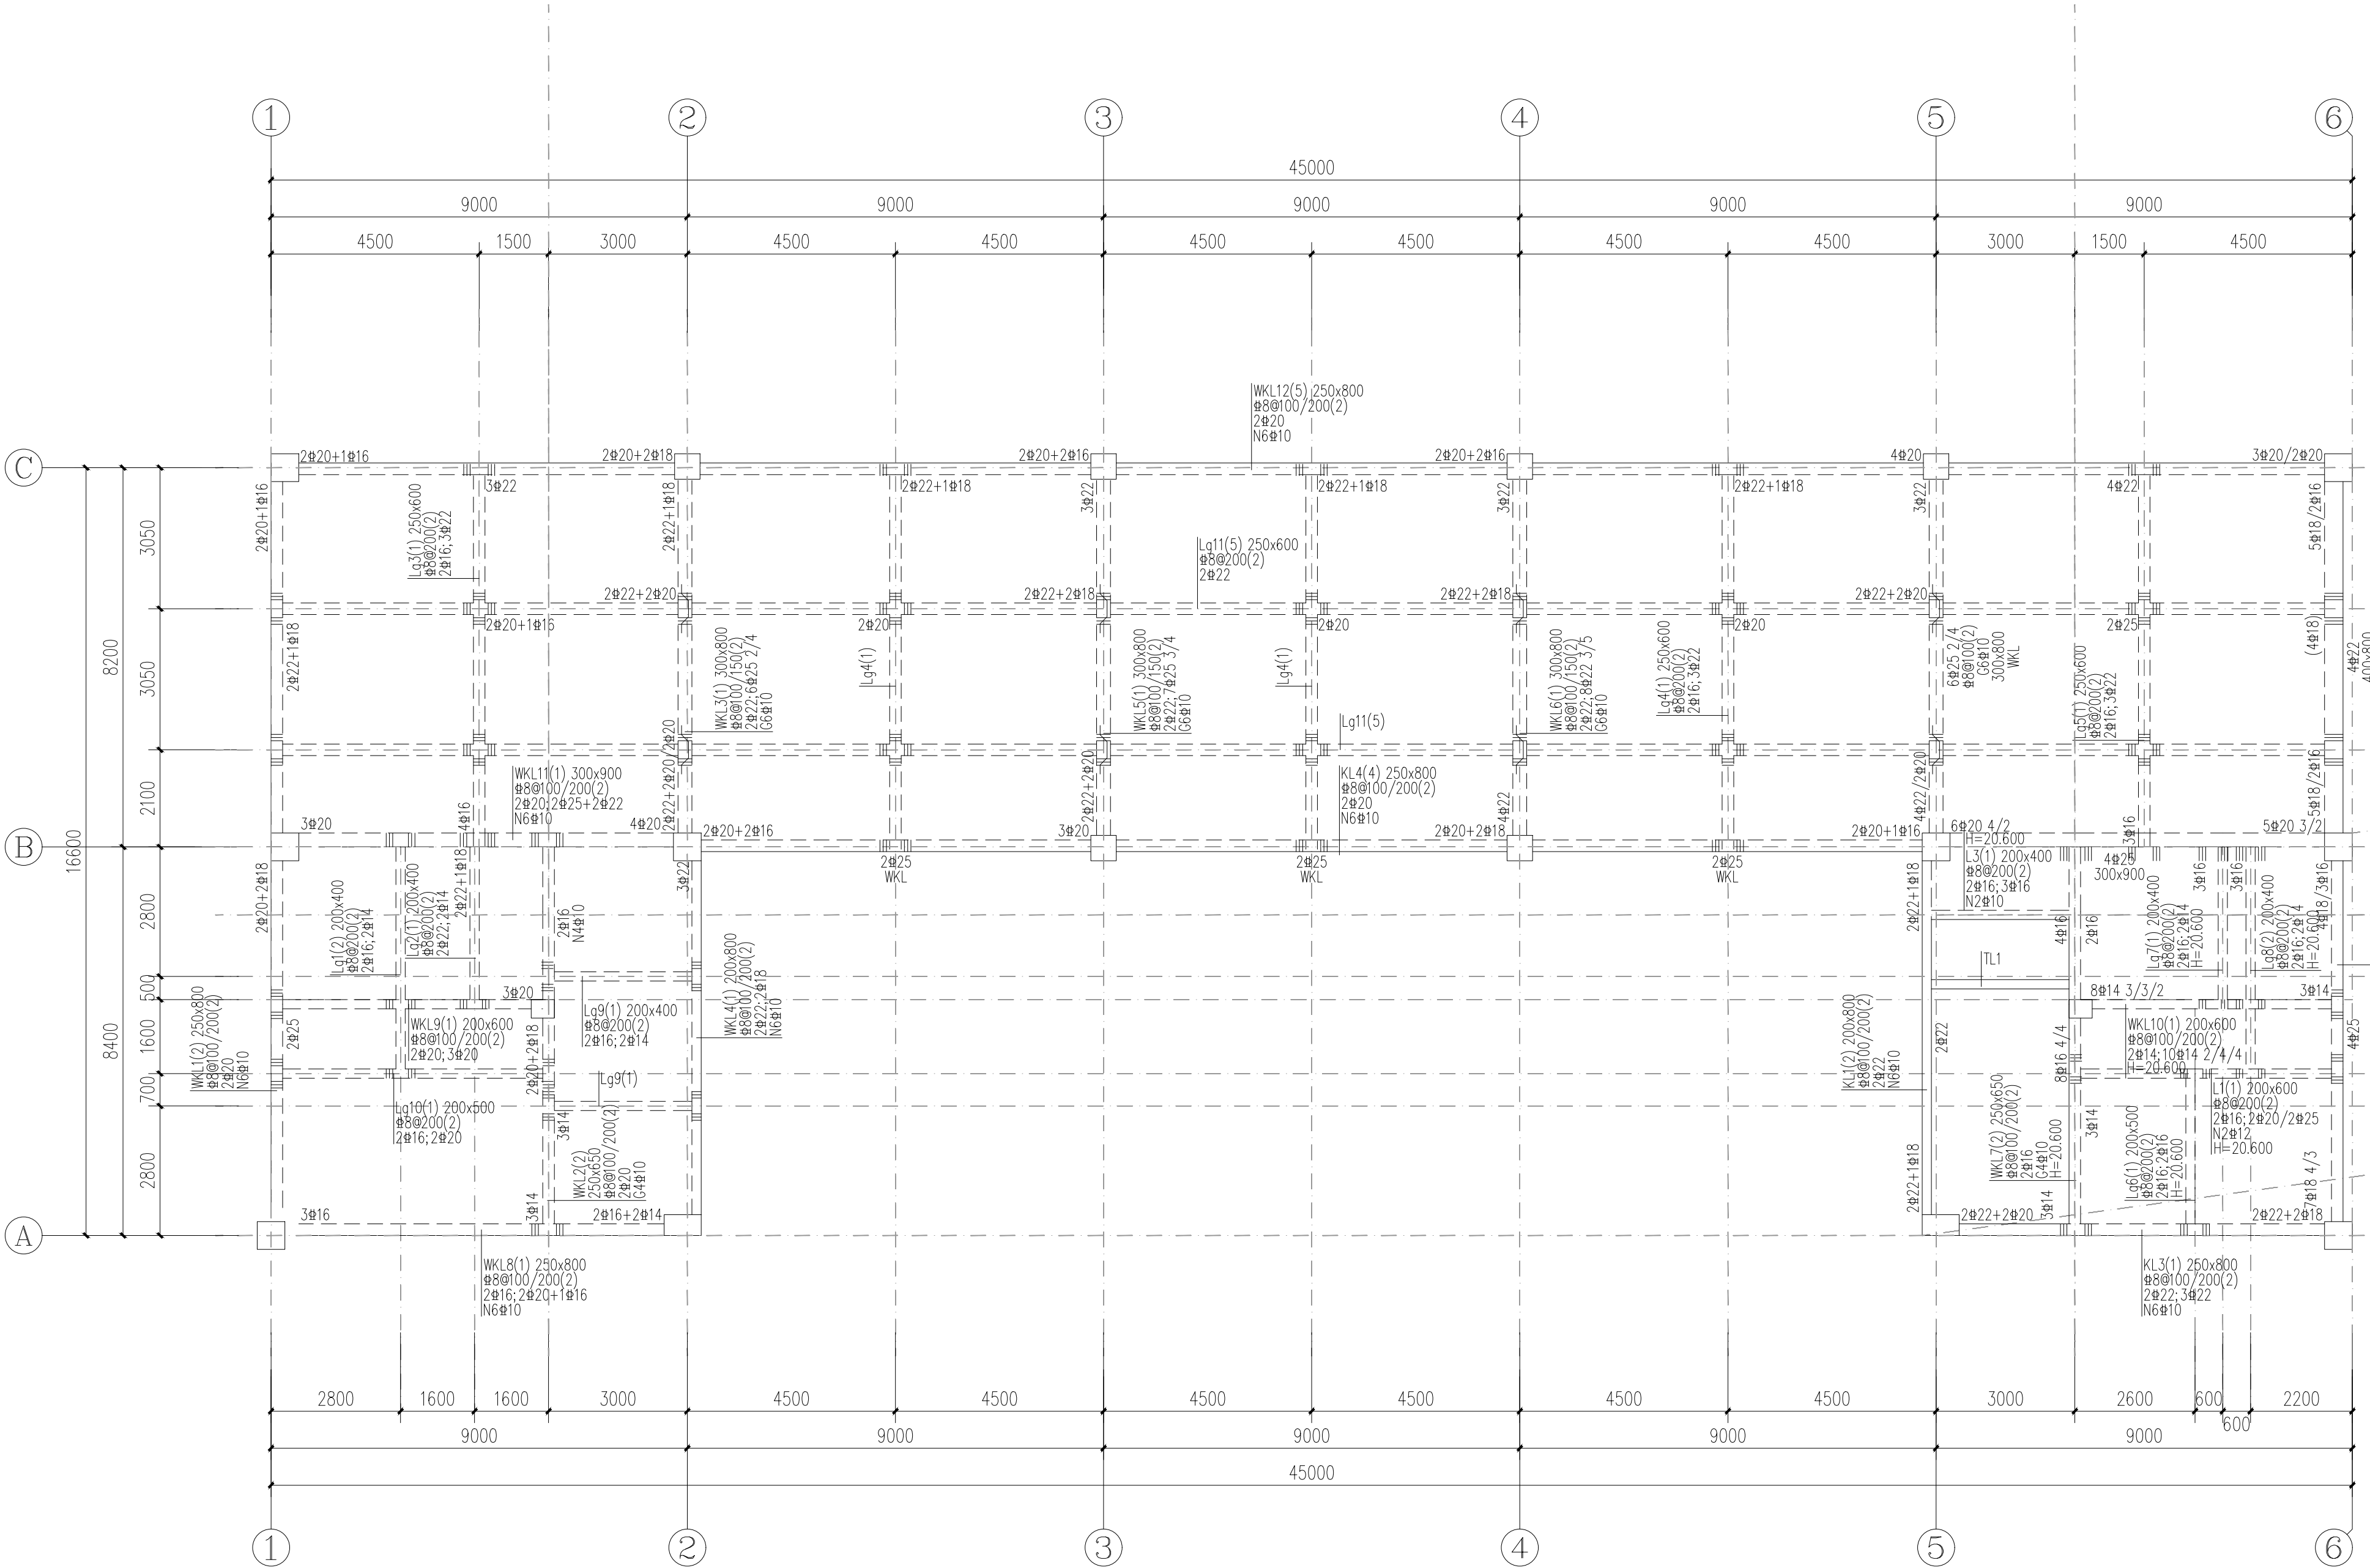

屋面层梁平面布置图

- 说明:
1. 本图需与国标图集(22G101-1)配合使用;
 2. 本楼层混凝土强度等级及梁顶标高详见层高表;
 3. 未注明梁均按楼层中或柱一柱平齐;
 4. 主梁与次梁相交处主梁端部加锚固及每侧二根, 且在同主梁端部;
 5. 墙下无梁时, 楼板底面应加锚固5#14;
 6. 未注过的标高均为2#16;
 7. 未注之处参照《结构设计说明》。

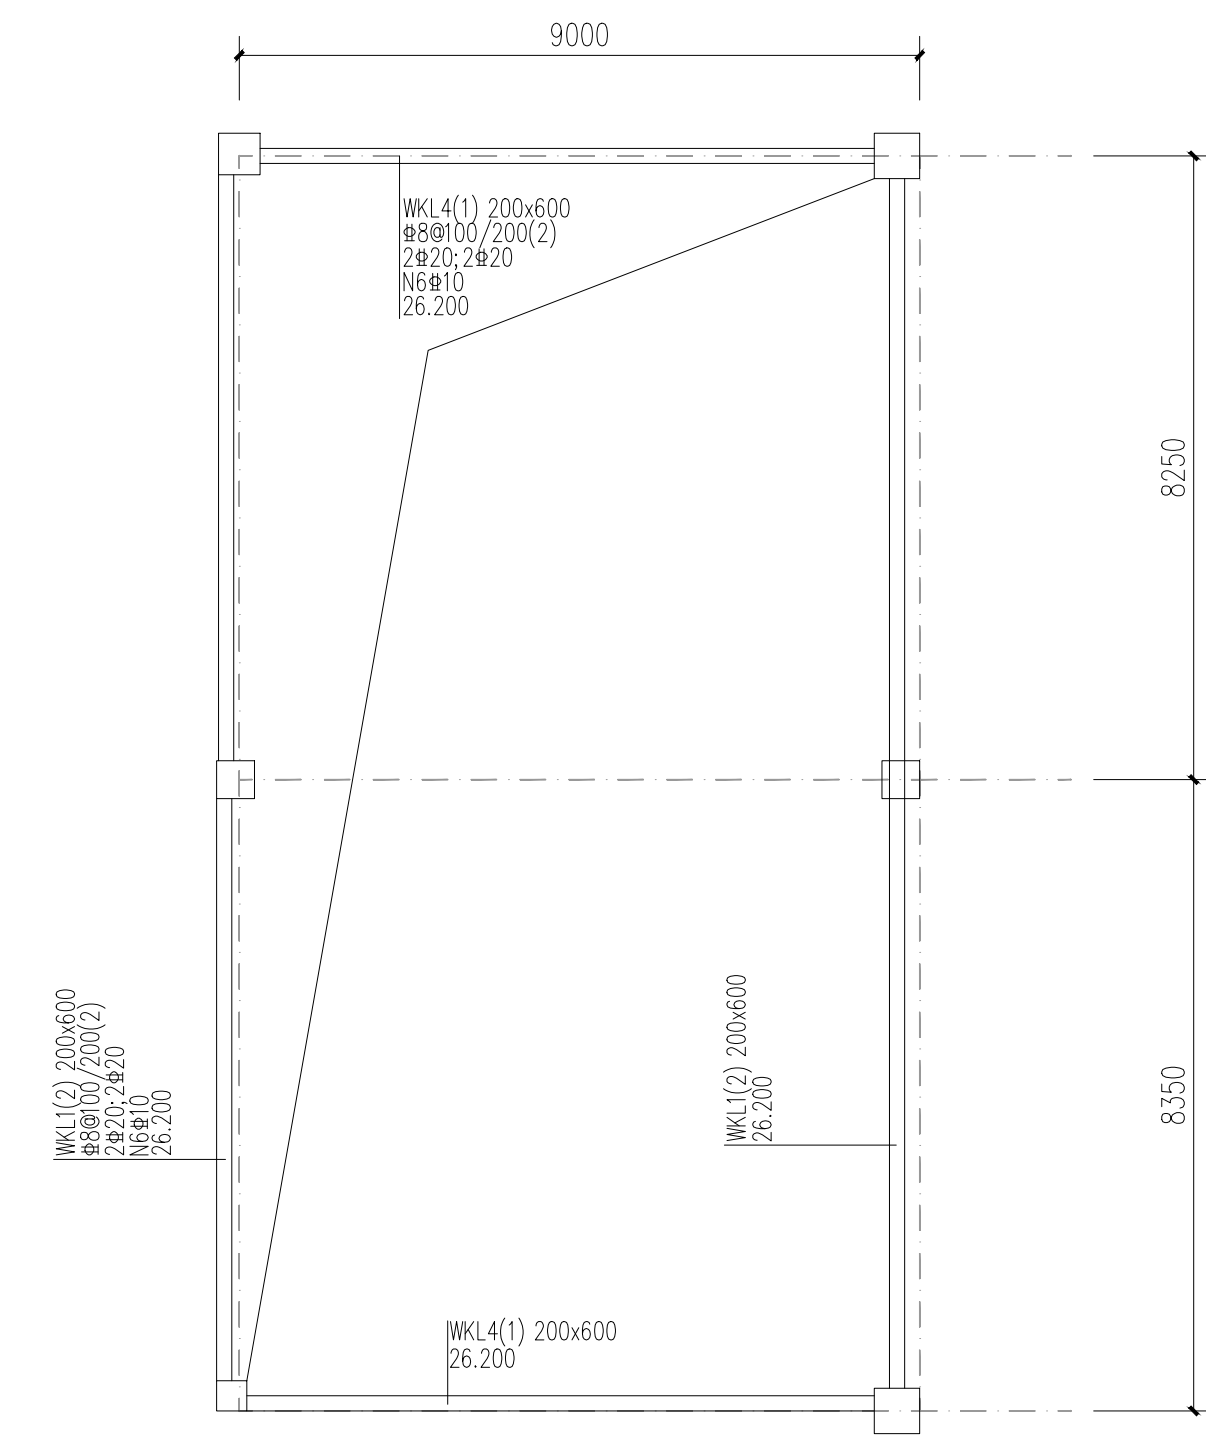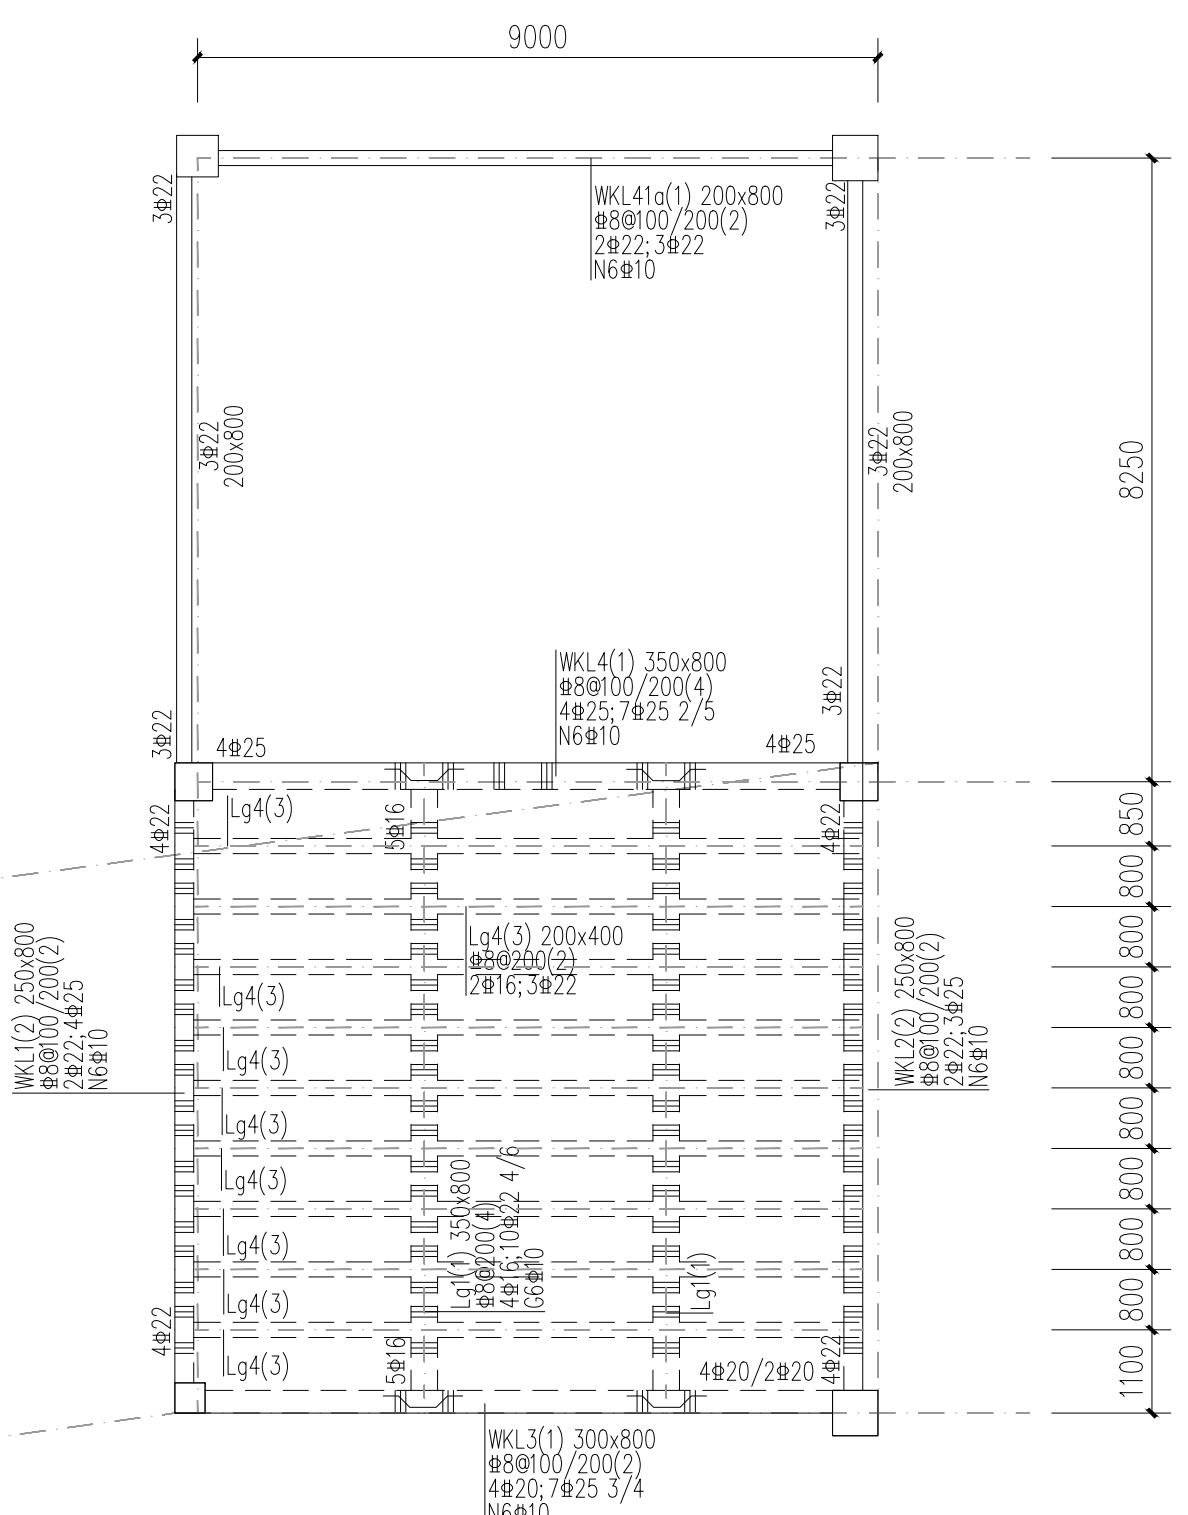

实 名	签 名
项目负责人 张成龙	
专业负责人 刘 睿	
设 计 人 陈 欣	

中 华 人 民 共 和 国 注 册 结 构 工 程 师
姓 名: 刘 睿
注 册 号: 3302056-0009
有 效 期: 至2026年12月

小截面	23.900	C30		
截面	19.500	C30	4.400	C30
4	15.900	C30	3.600	C30
3	10.750	C30	5.150	C30
2	9.950	C30	4.800	(1-6轴 C35) 系AC30
1	-0.100	C30	6.050	(1-6轴 C35) 系AC30
基础		C30		(1-6轴 C35) 系AC30

标高(BG) 基础等级 层数(m) 基础等级

结构层板与混凝土等级表

预留章

出图章

审图章

竣工章

本图未盖出图专用章无效

铭扬工程设计集团有限公司
MING YANG ENGINEERING DESIGN GROUP CO., LTD

类 别	实 名	签 名
审 定	金明哲	
审 核	刘 睿	
校 对	周 超	

会 签

建 筑	电 气
结 构	暖 通
给 排 水	其 他

建设单位 乳源瑶族自治县第一镇人民政府

工程名称 圆峰乡村振兴车间建设工程

子项名称 圆峰乡村振兴车间建设工程

图纸名称 屋面层板平面布置图
屋面层梁平面布置图

专业 结 构 比 例

工程编号 图 号 6-16

阶 段 施工图 时 间 2026.08