
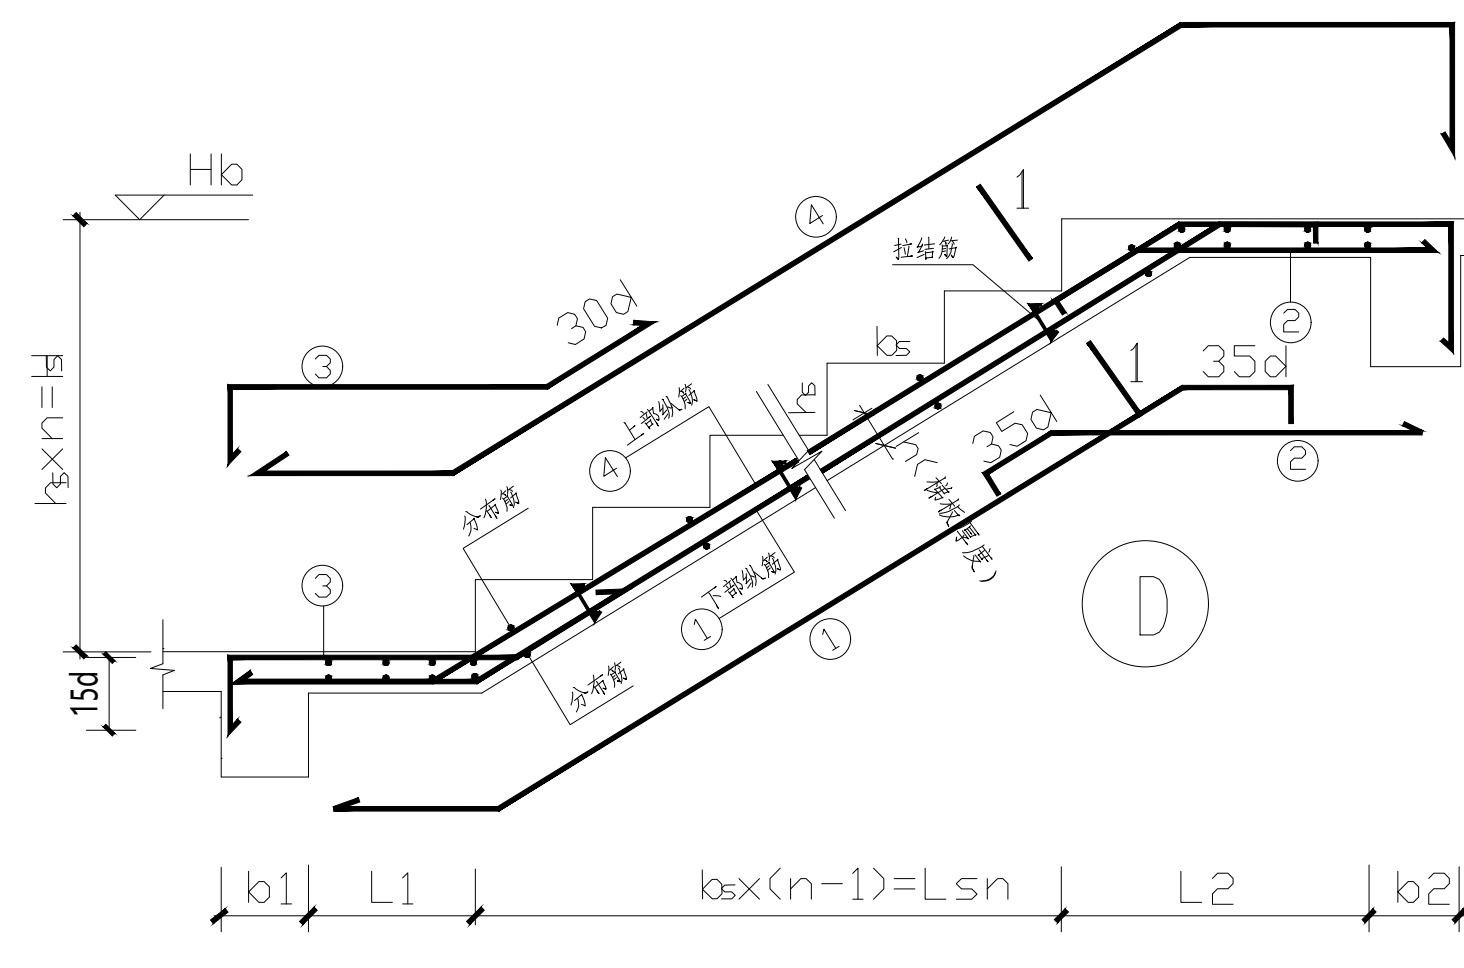
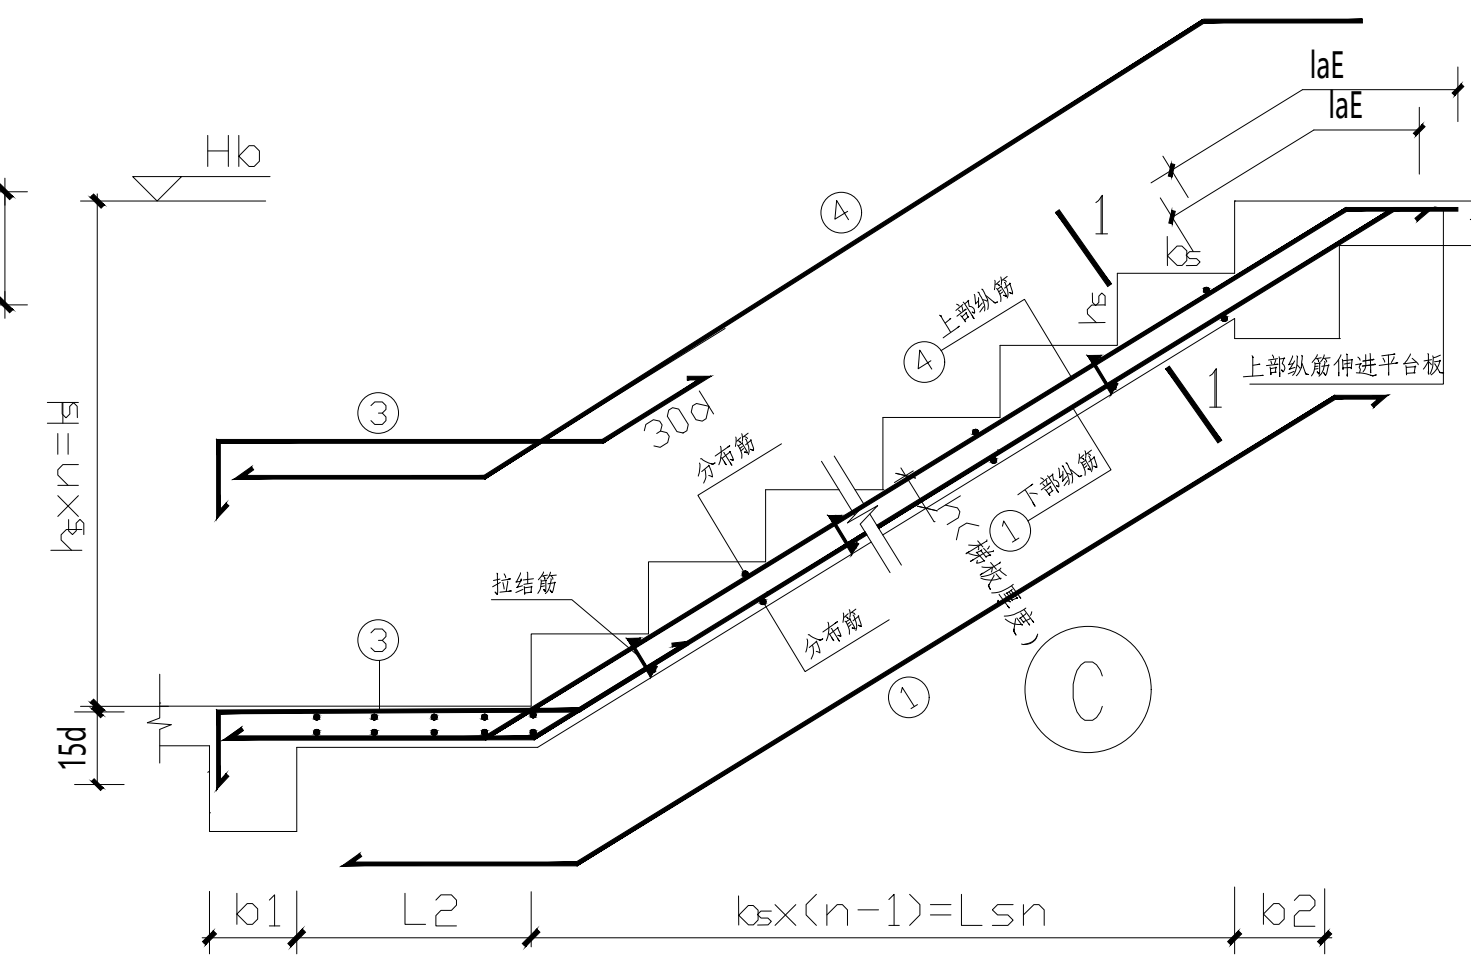
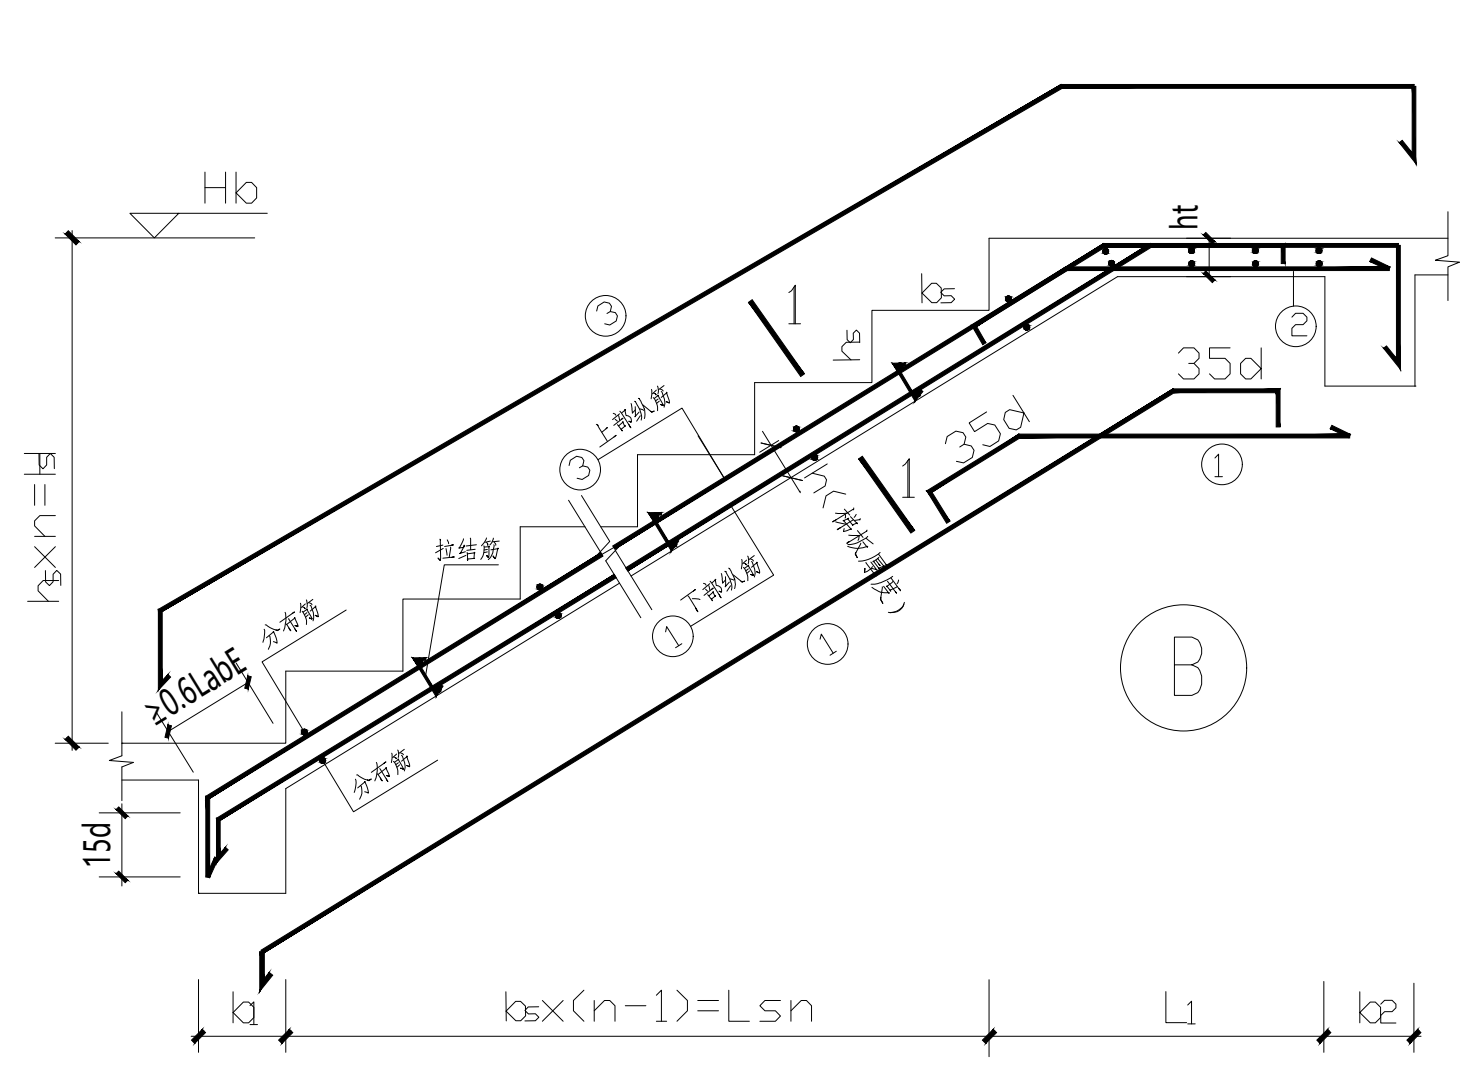
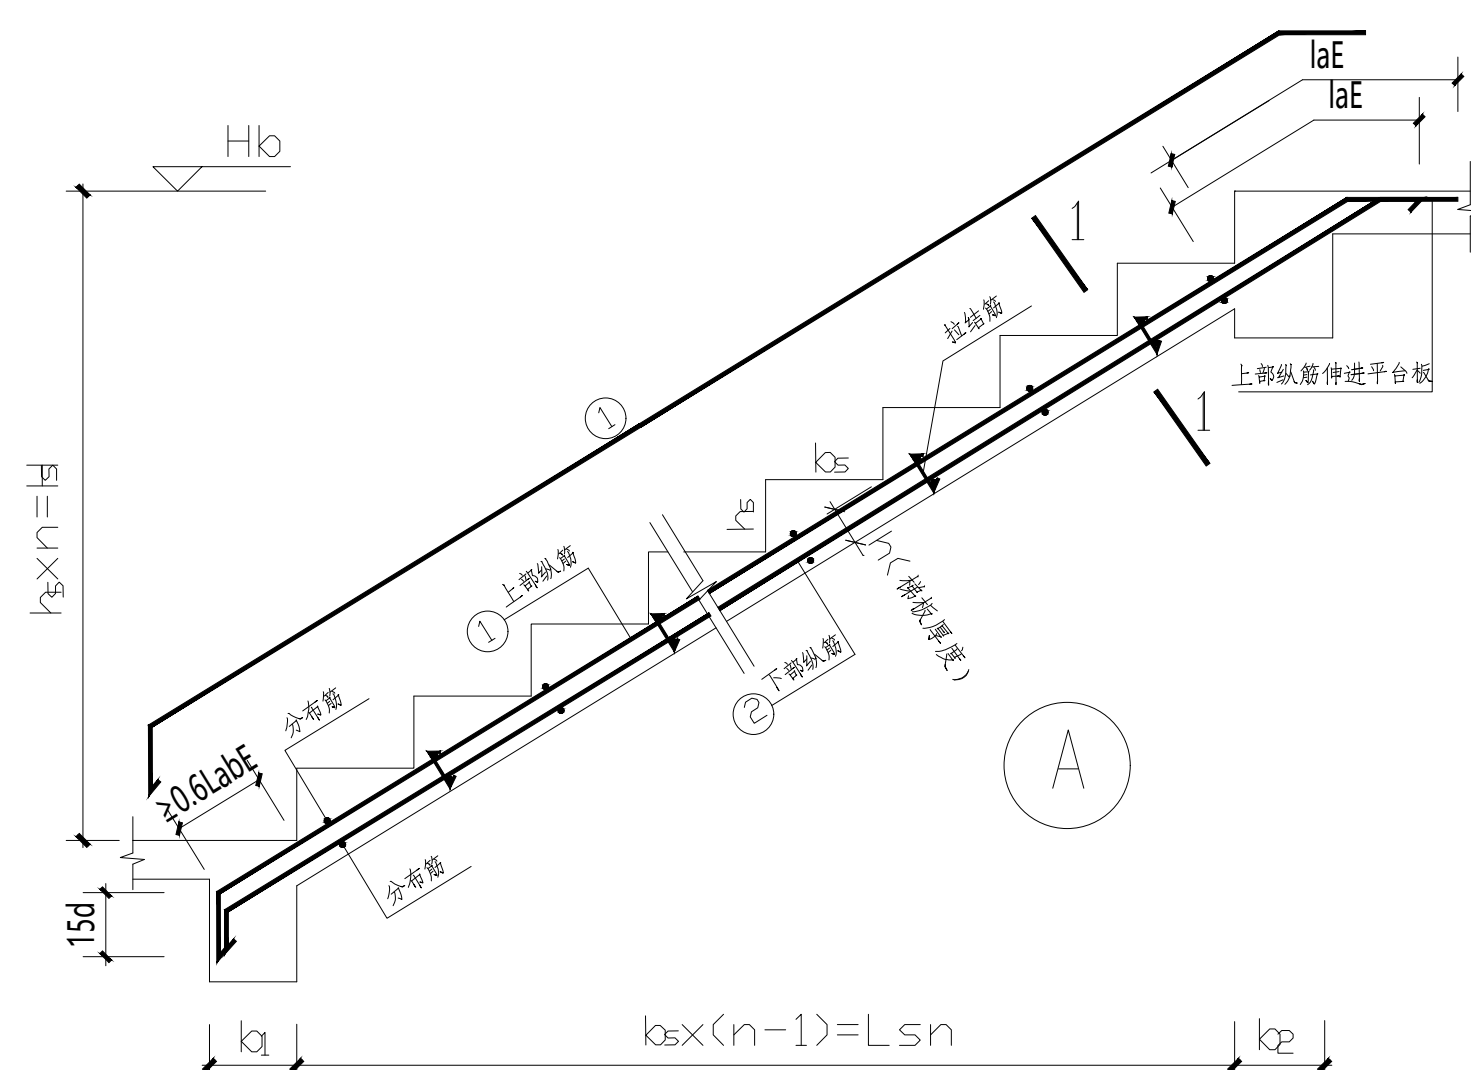
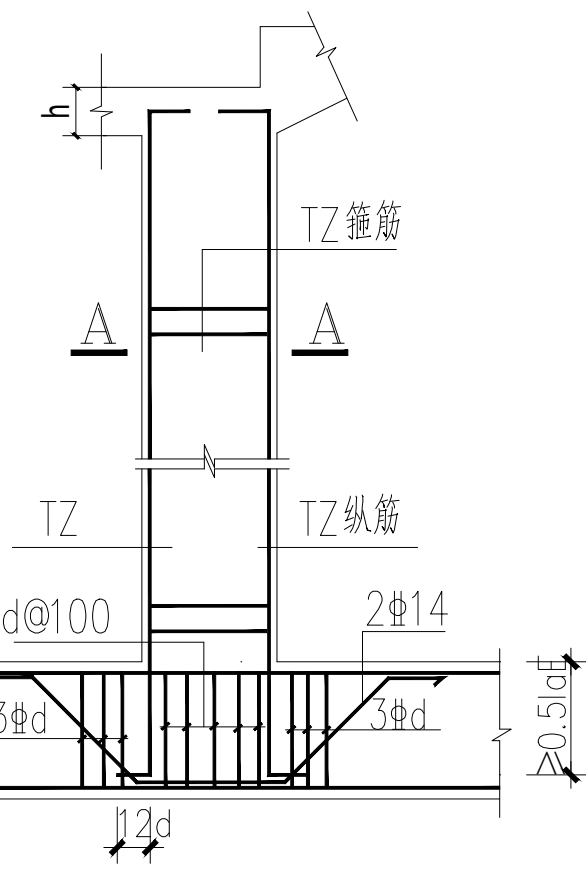
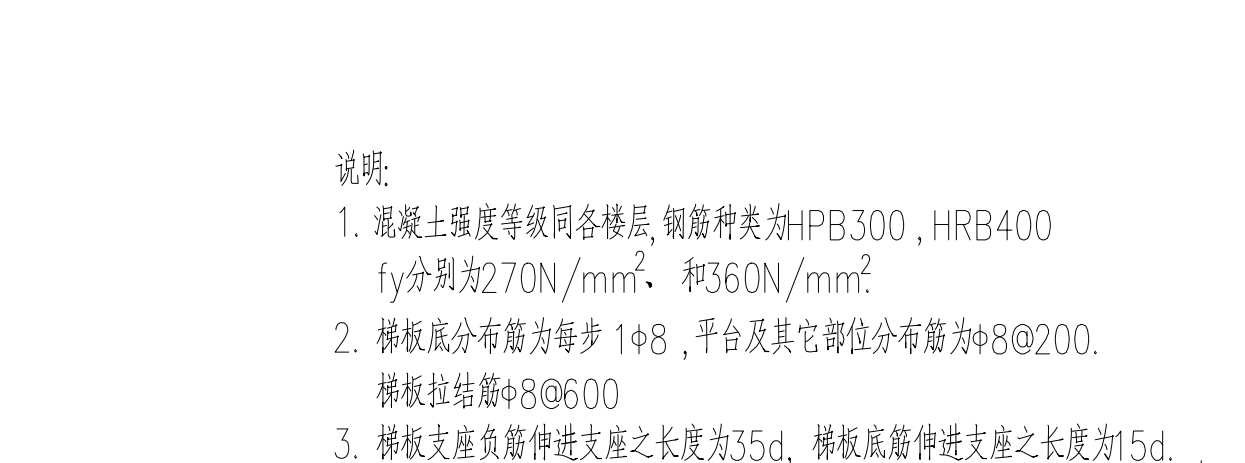
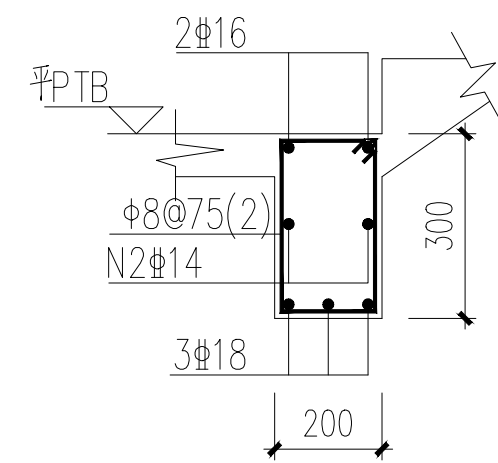
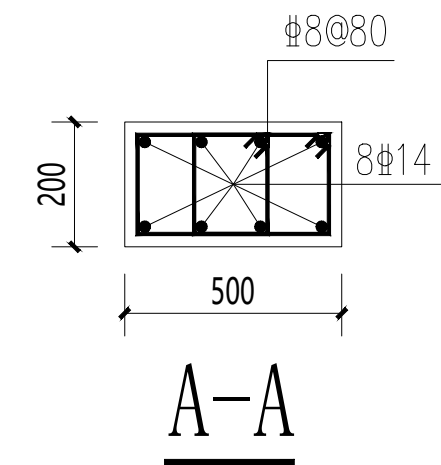
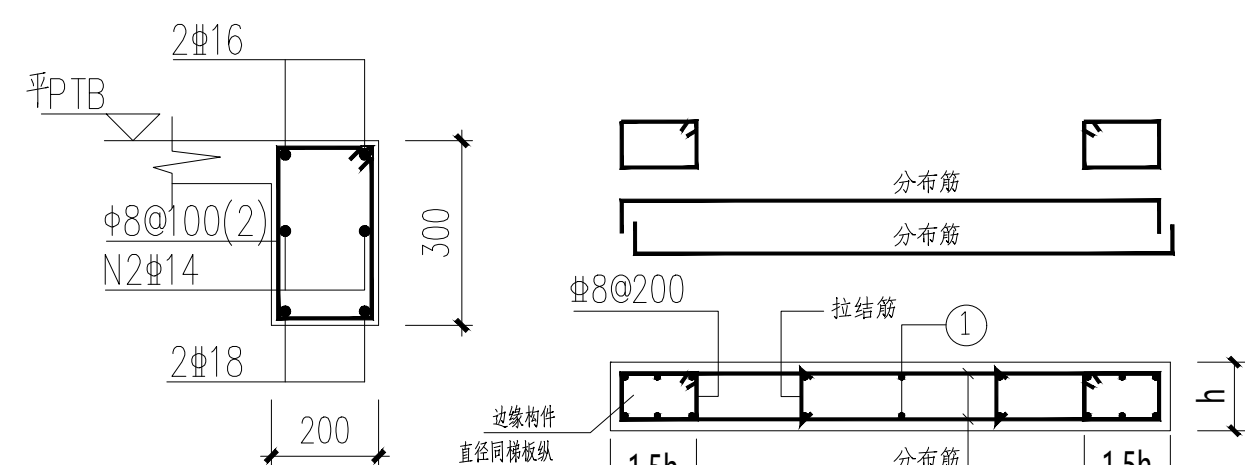
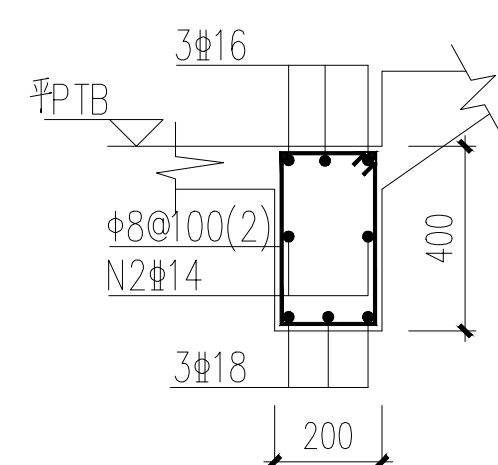
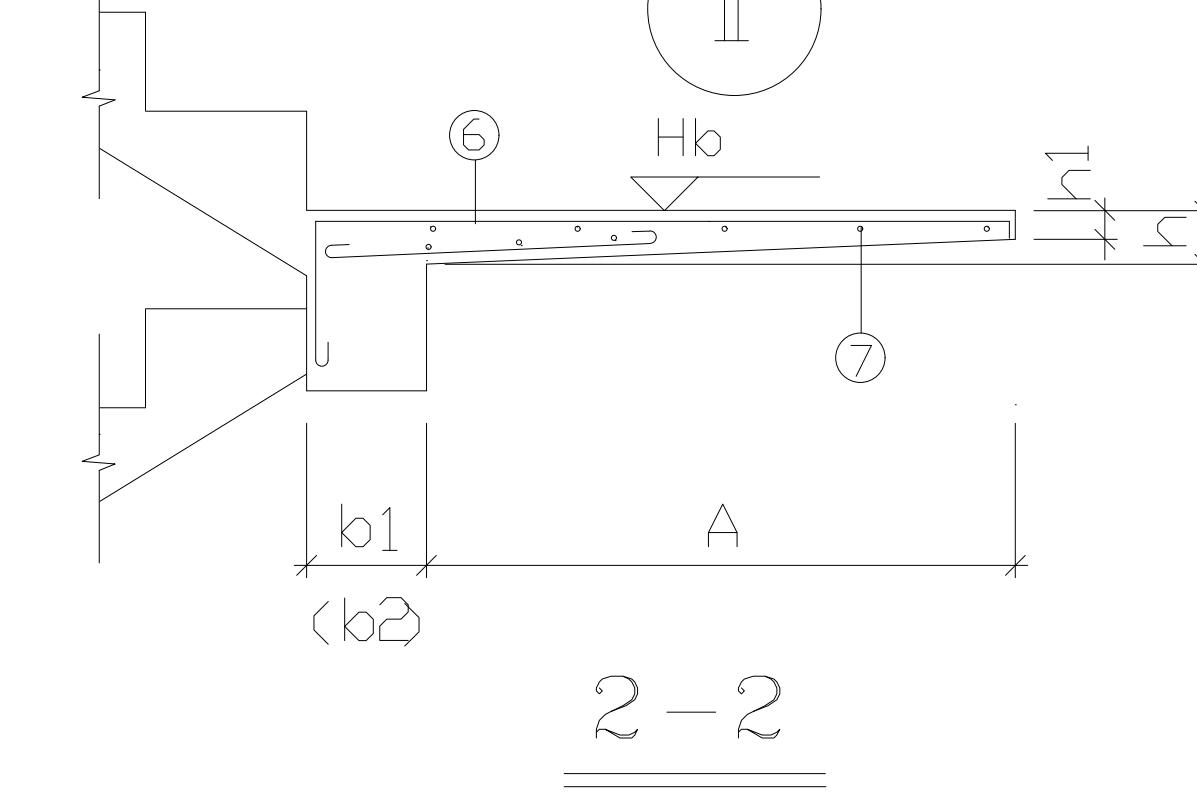
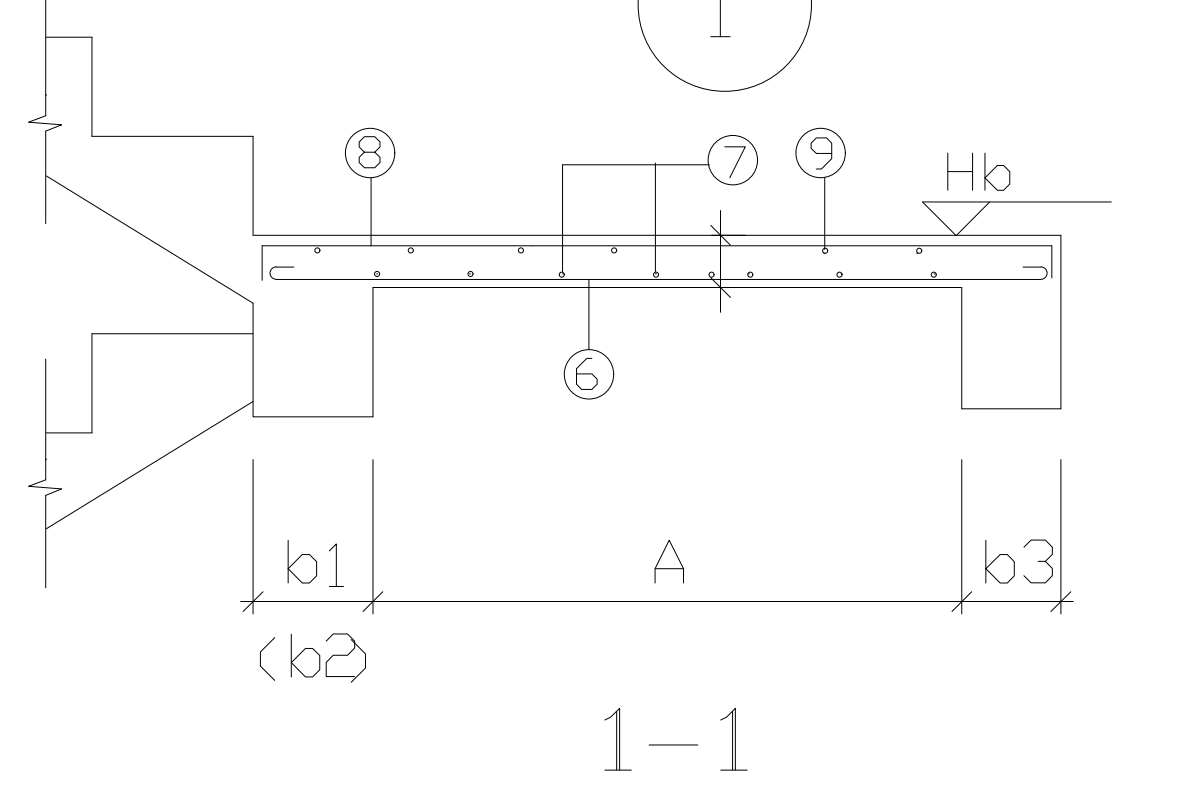
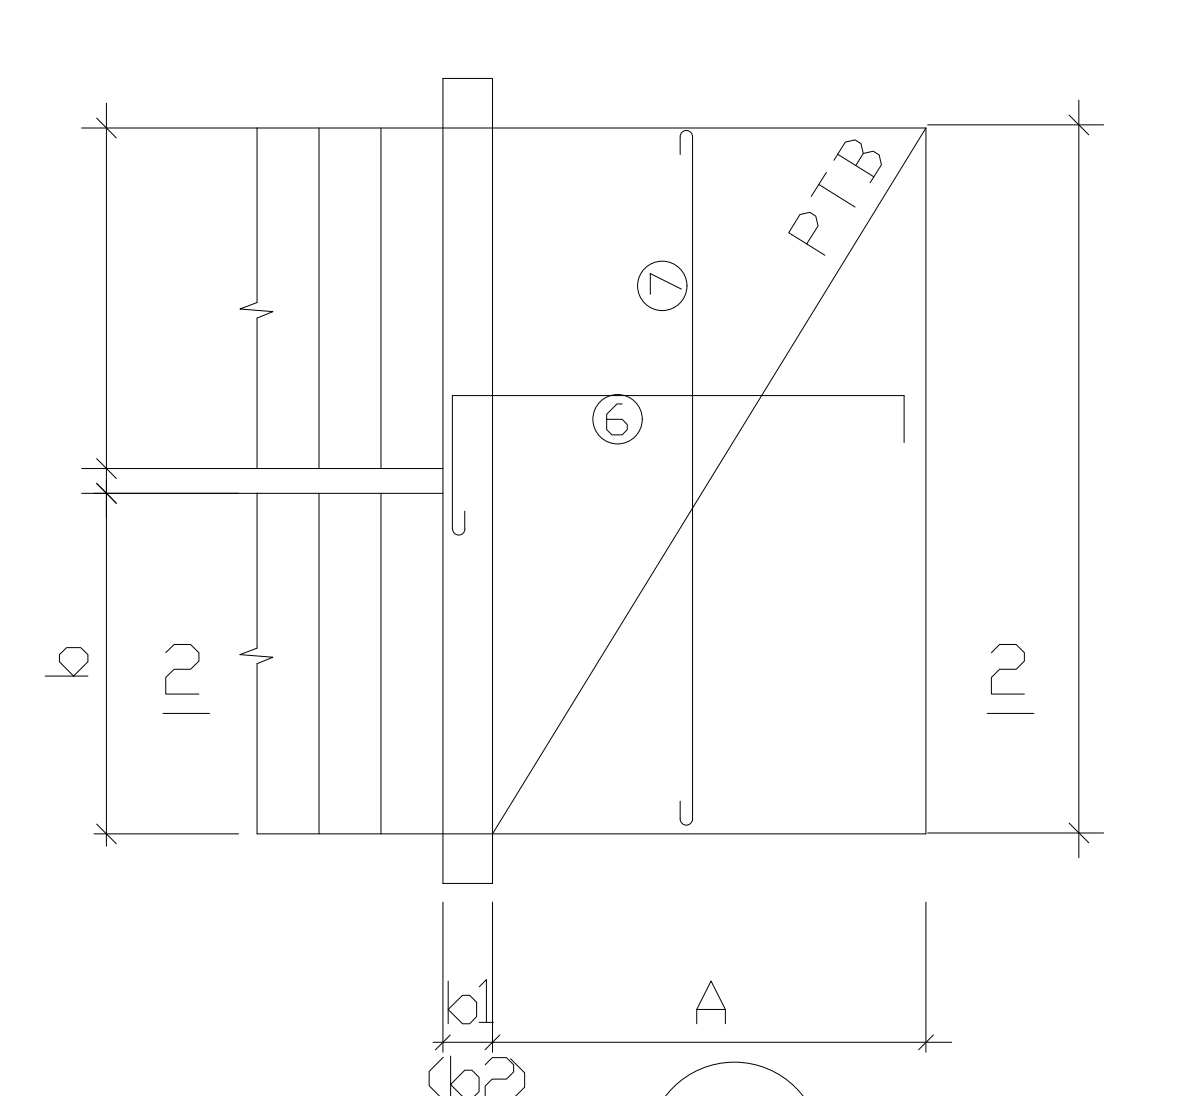


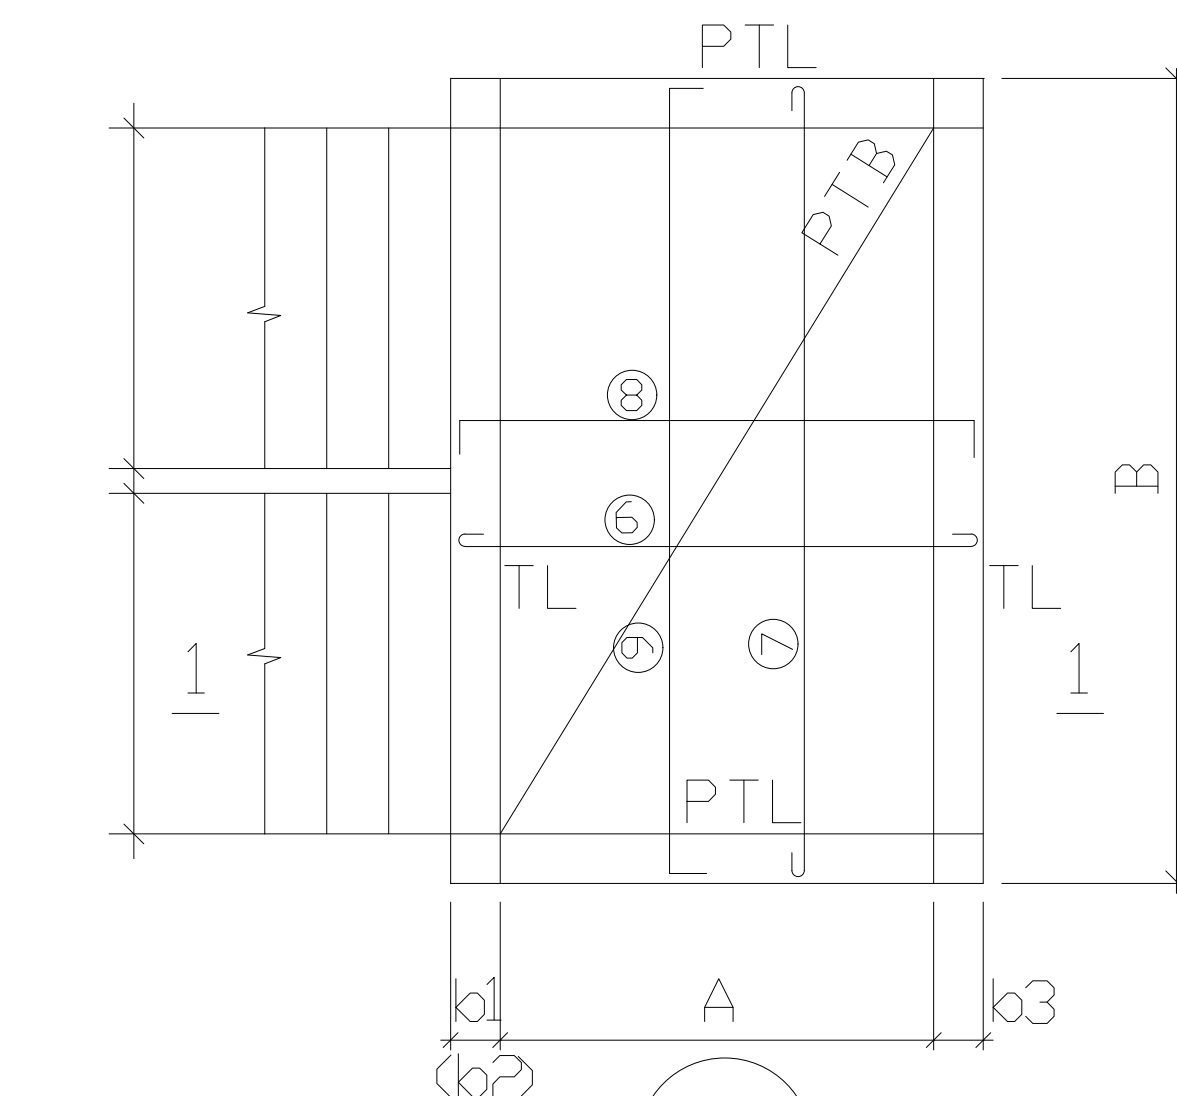

平 台 板															
名 称	编 号	标 高 Hb	类 型	平 台 板 尺 寸						平 台 板 配 筋					备 注
				h	h ₁	$\frac{b_1}{(b_2)}$	A	b ₃	B	⑥	⑦	⑧	⑨	c ₄	
平 台			Ⅰ	所有PB板厚120mm，双层双向配置Φ8@150											

[illegible]

	实 名	签 名
项目负责人	张成龙	张成龙
专业负责人	刘 睿	刘睿
设 计 人	陈 欣	陈欣
注册(执业)章 中华人民共和国一级注册结构工程师 姓 名：刘 睿 注册号：3302056-S009 有效 期：至2026年12月		
预留章		
出图章		
审图章		
竣工章		
备 注		
本图未盖出图专用章无效		
铭扬工程设计集团有限公司 MING YANG ENGINEERING DESIGN GROUP CO.,LTD 证 书 编 号：EJ15880247 资质类别及等级：甲级（岩土工程）专业、房屋建筑工程设计专项甲级、古建筑设计专项乙级、市政设计乙级。 证 书 编 号：A220206962 资质类别及等级：甲级（建筑智能化工程、消防设施工程、照明与电气安装工程）、乙级（通信线路工程、机电工程、城市工程、园林工程、古建筑修复工程）专业乙级；市政公用工程、园林绿化工程、古建筑工程设计乙级。 证 书 编 号：B210302962 资质类别及等级：乙级（房屋市政工程竣工验收备案管理、建设工程监理）。		
类 别	实 名	签 名
审 定	金明哲	金明哲
审 核	刘 睿	刘睿
校 对	周 超	周超
会 签		
建 筑		电 气
结 构		暖 通
给 排 水		其 他
建设单位	乳源瑶族自治县一六镇人民政府	
工程名称	圆岭墩乡村振兴车间建设工程	
子项名称	圆岭墩乡村振兴车间建设工程	
图纸名称	楼梯大样图	
专 业	结 构	比 例
工程编号	图 号	G-18
阶 段	施工图	时 间 2026.08