
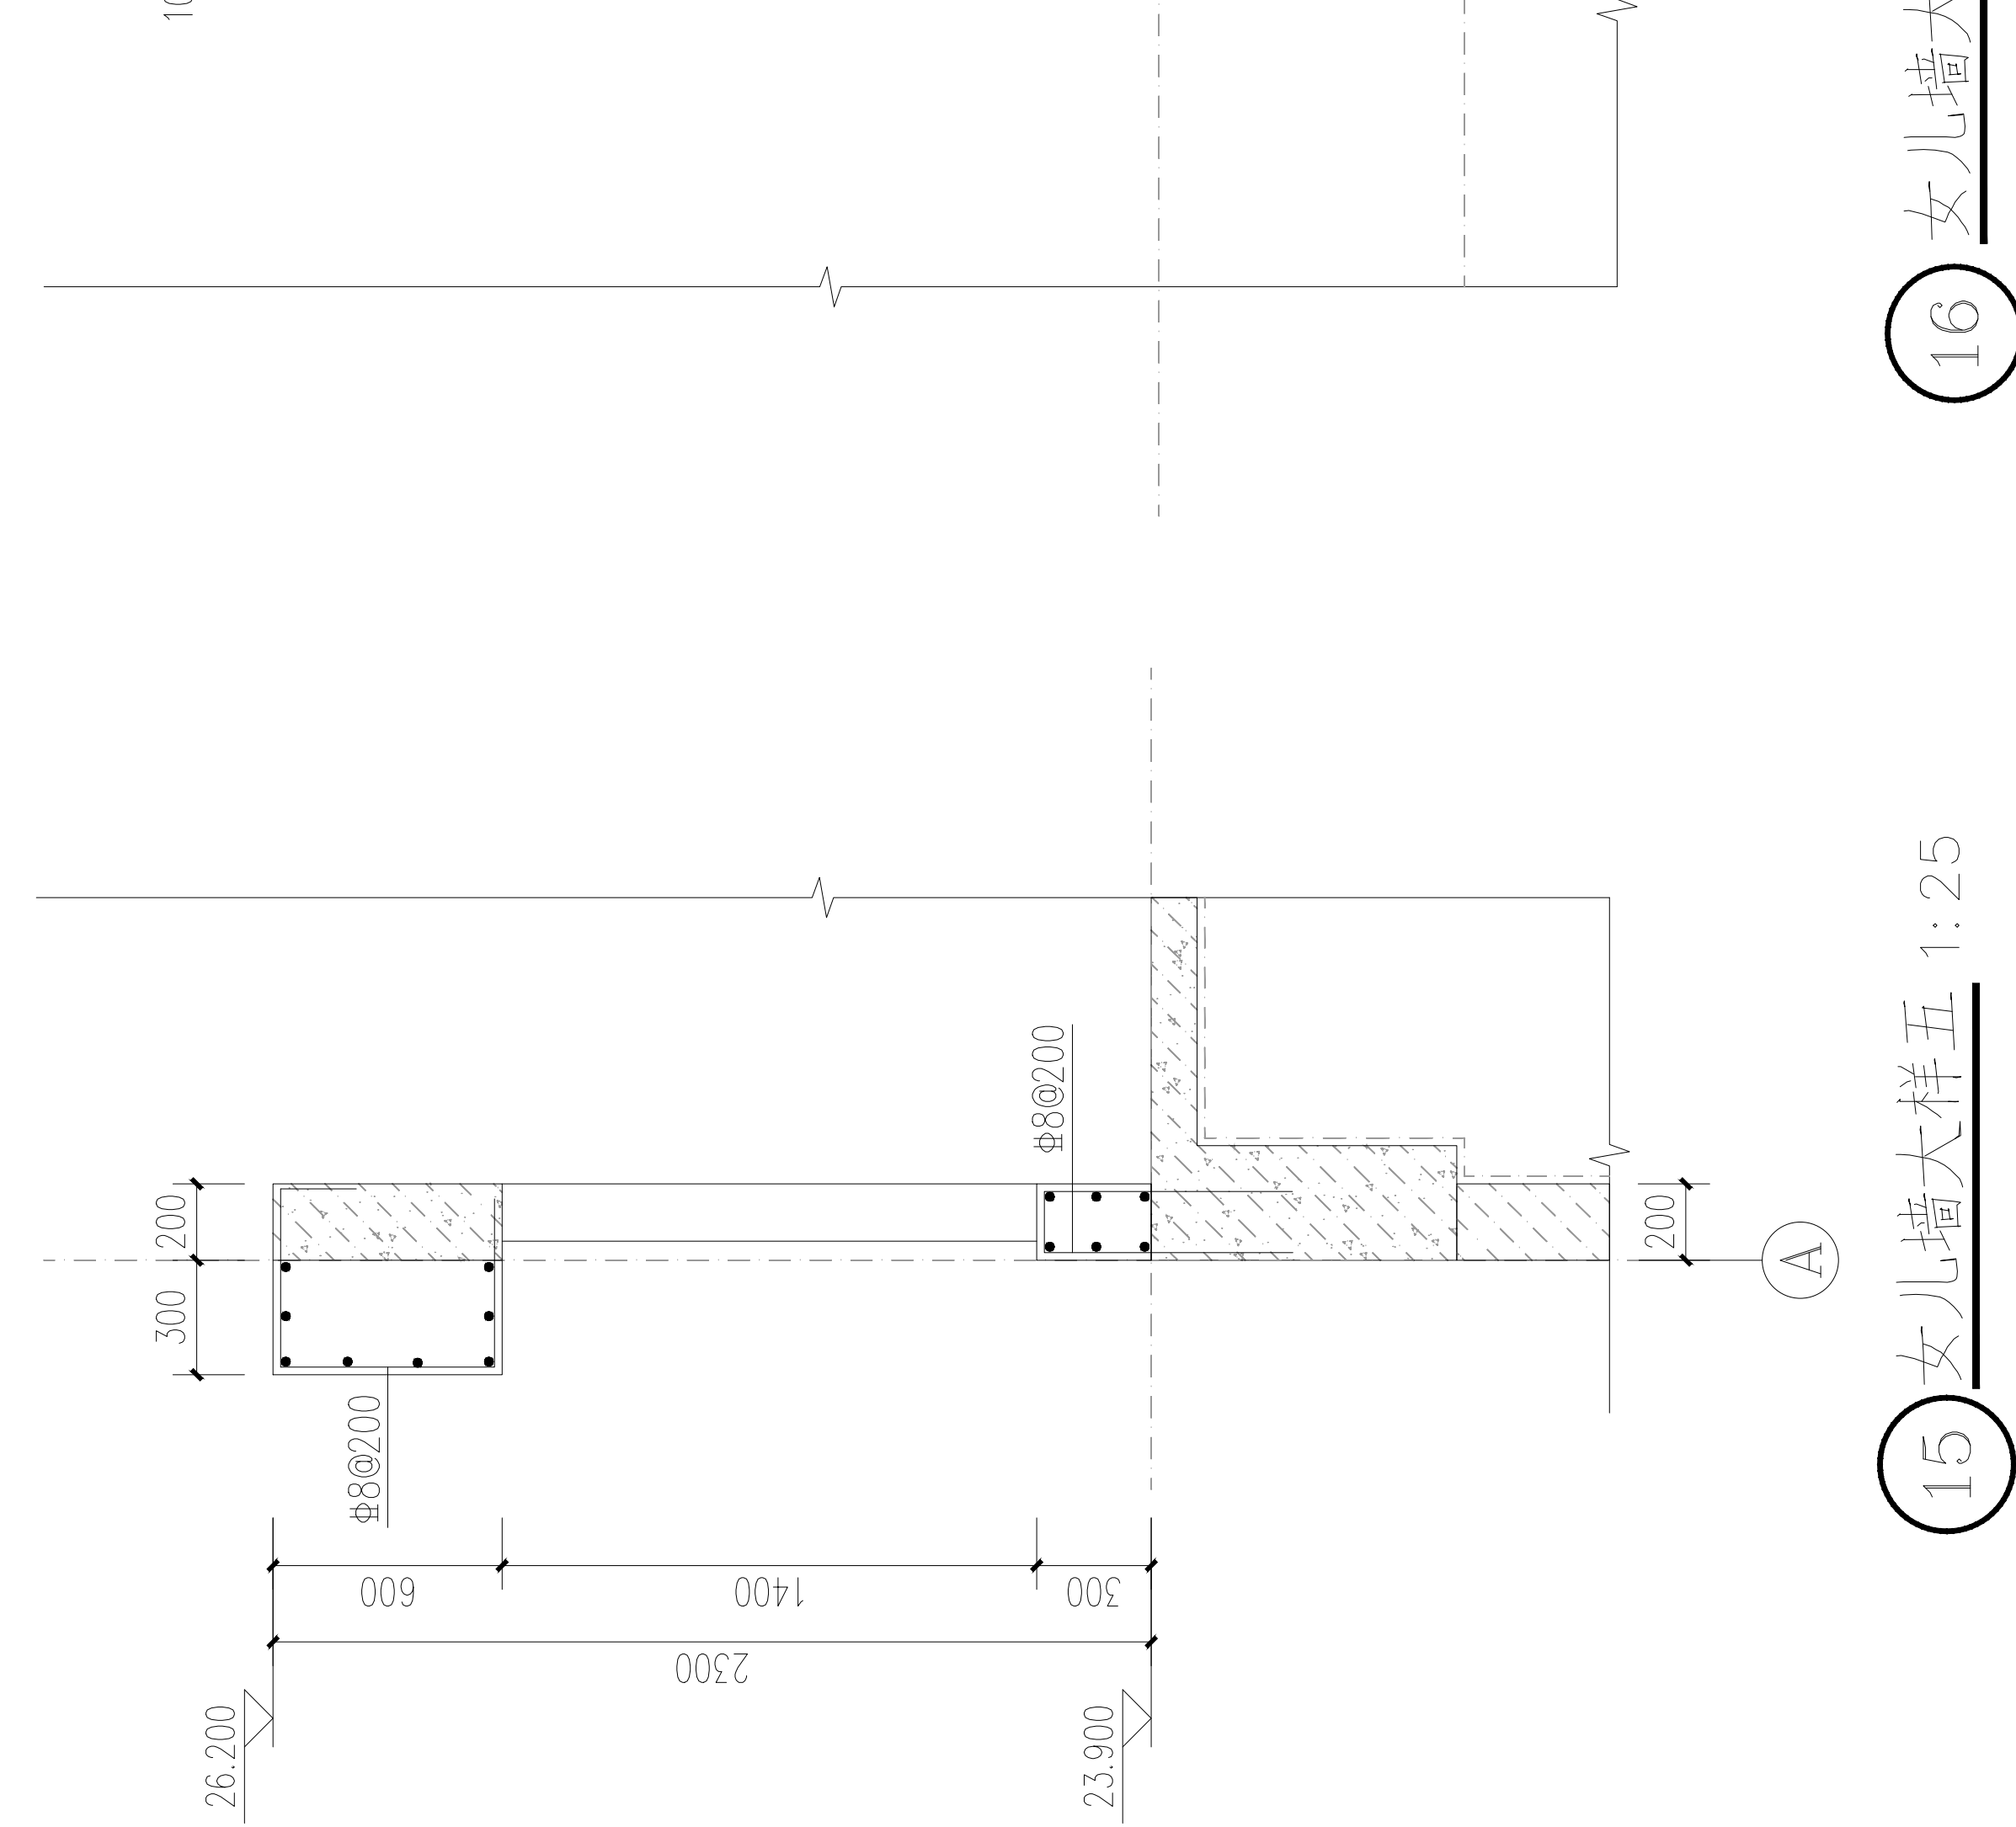
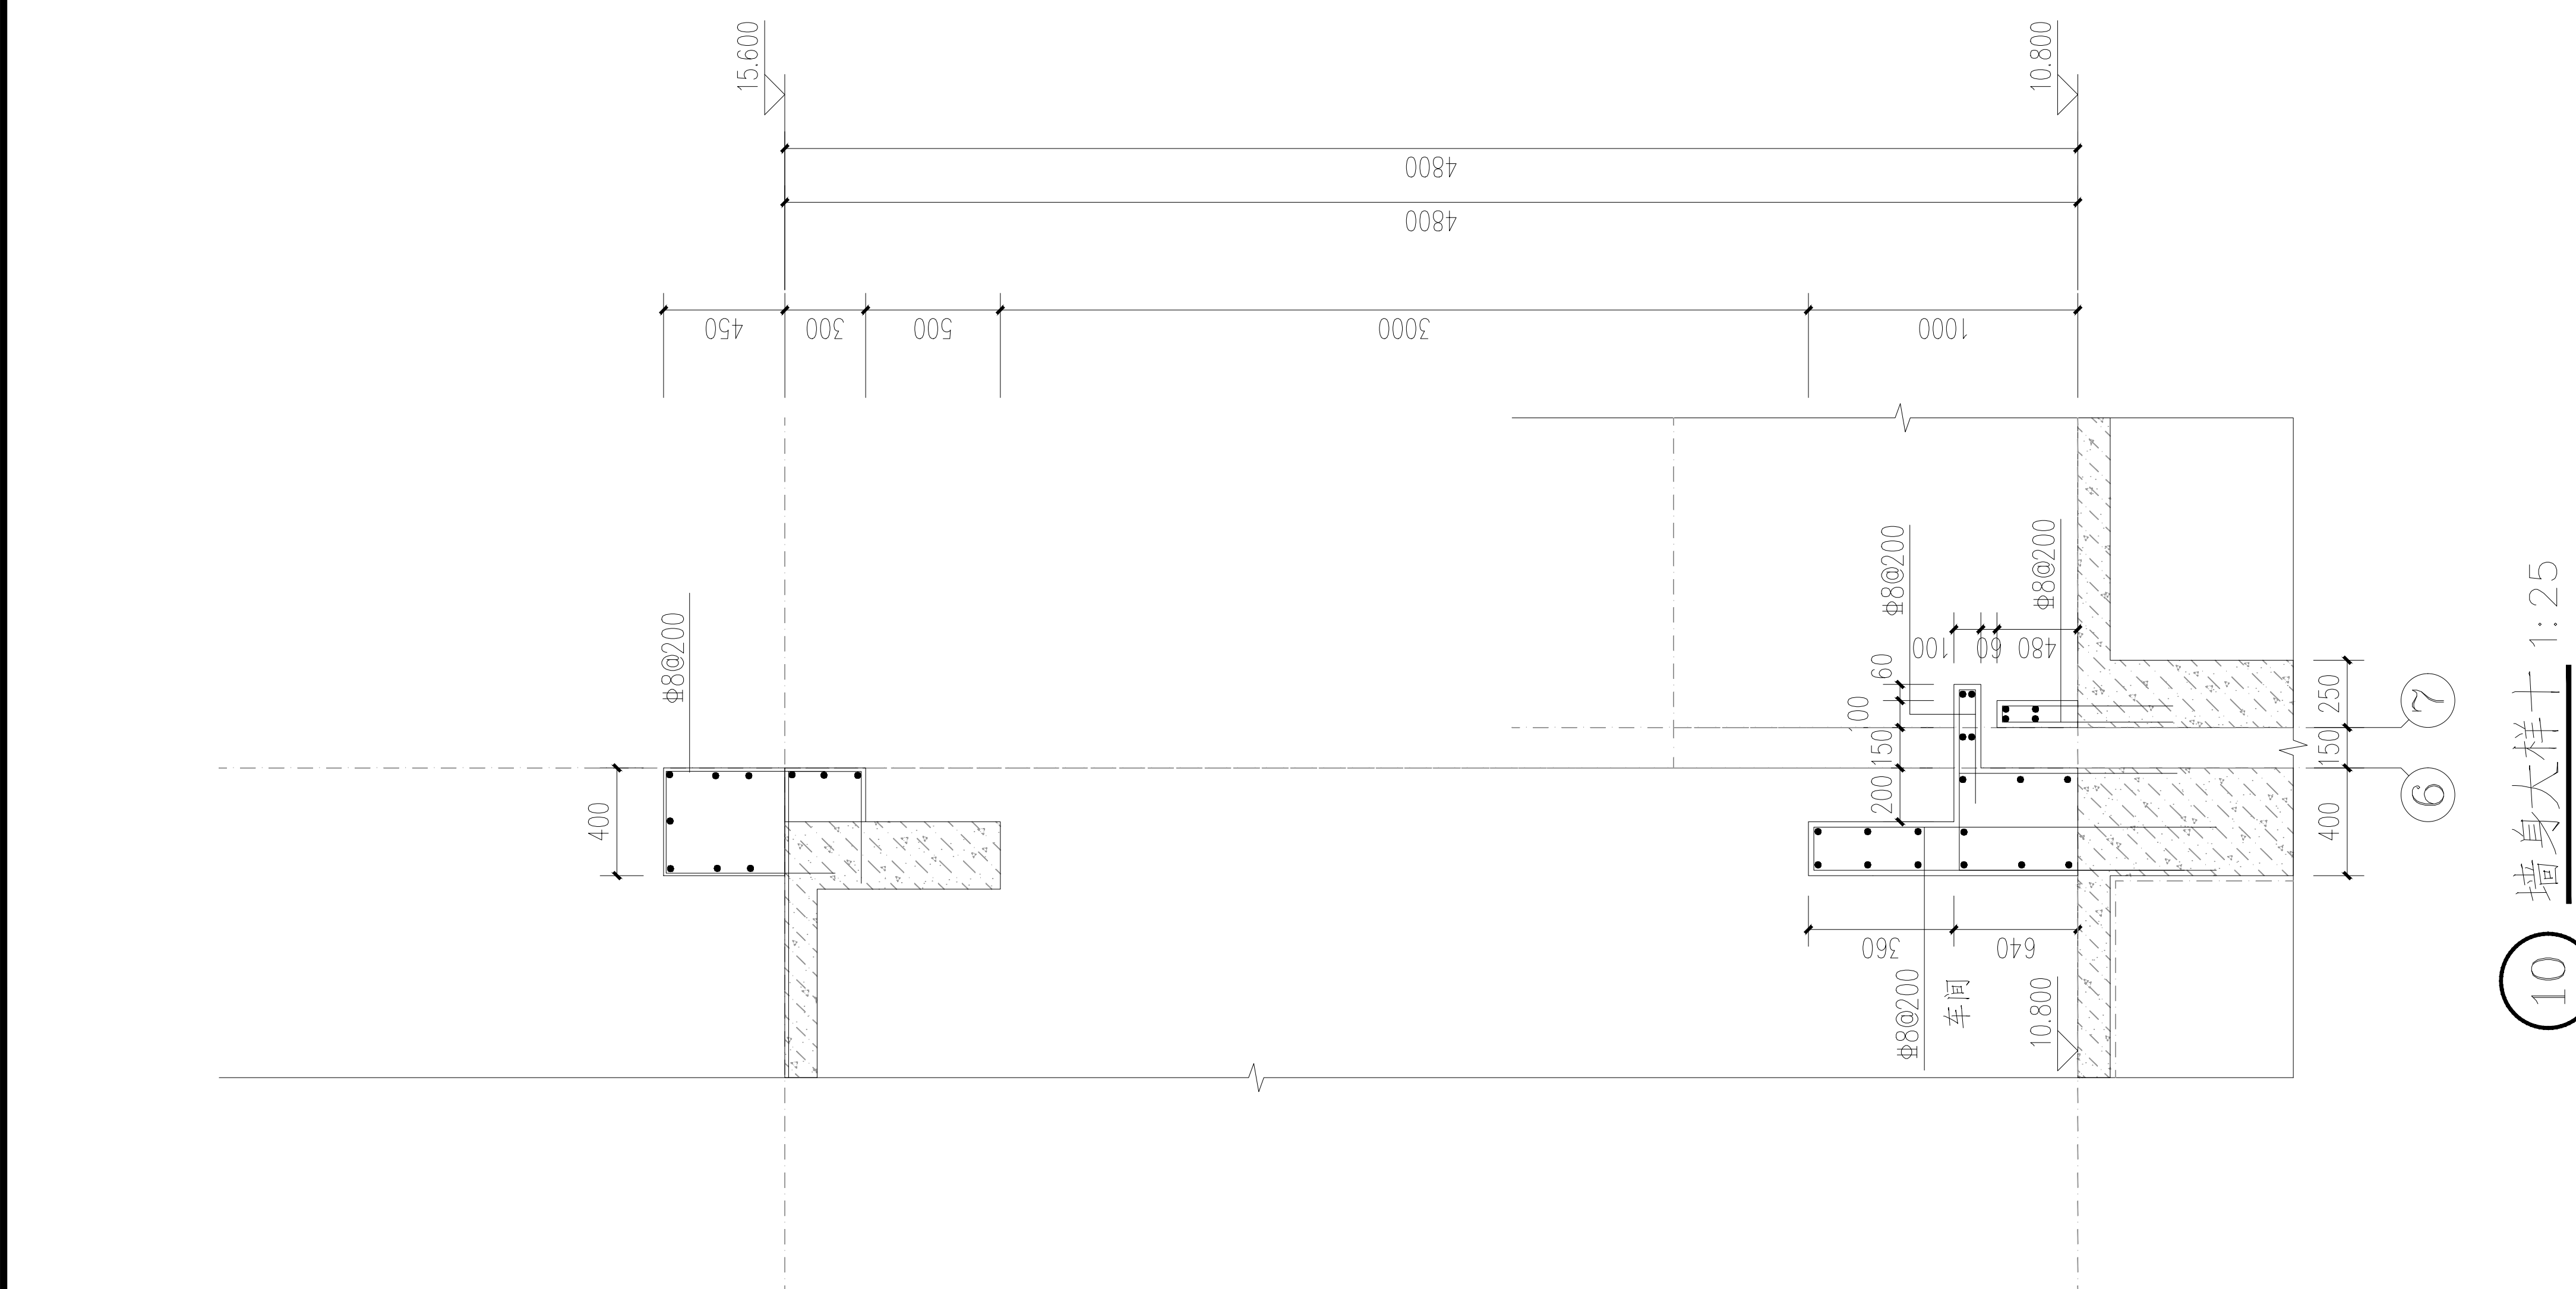
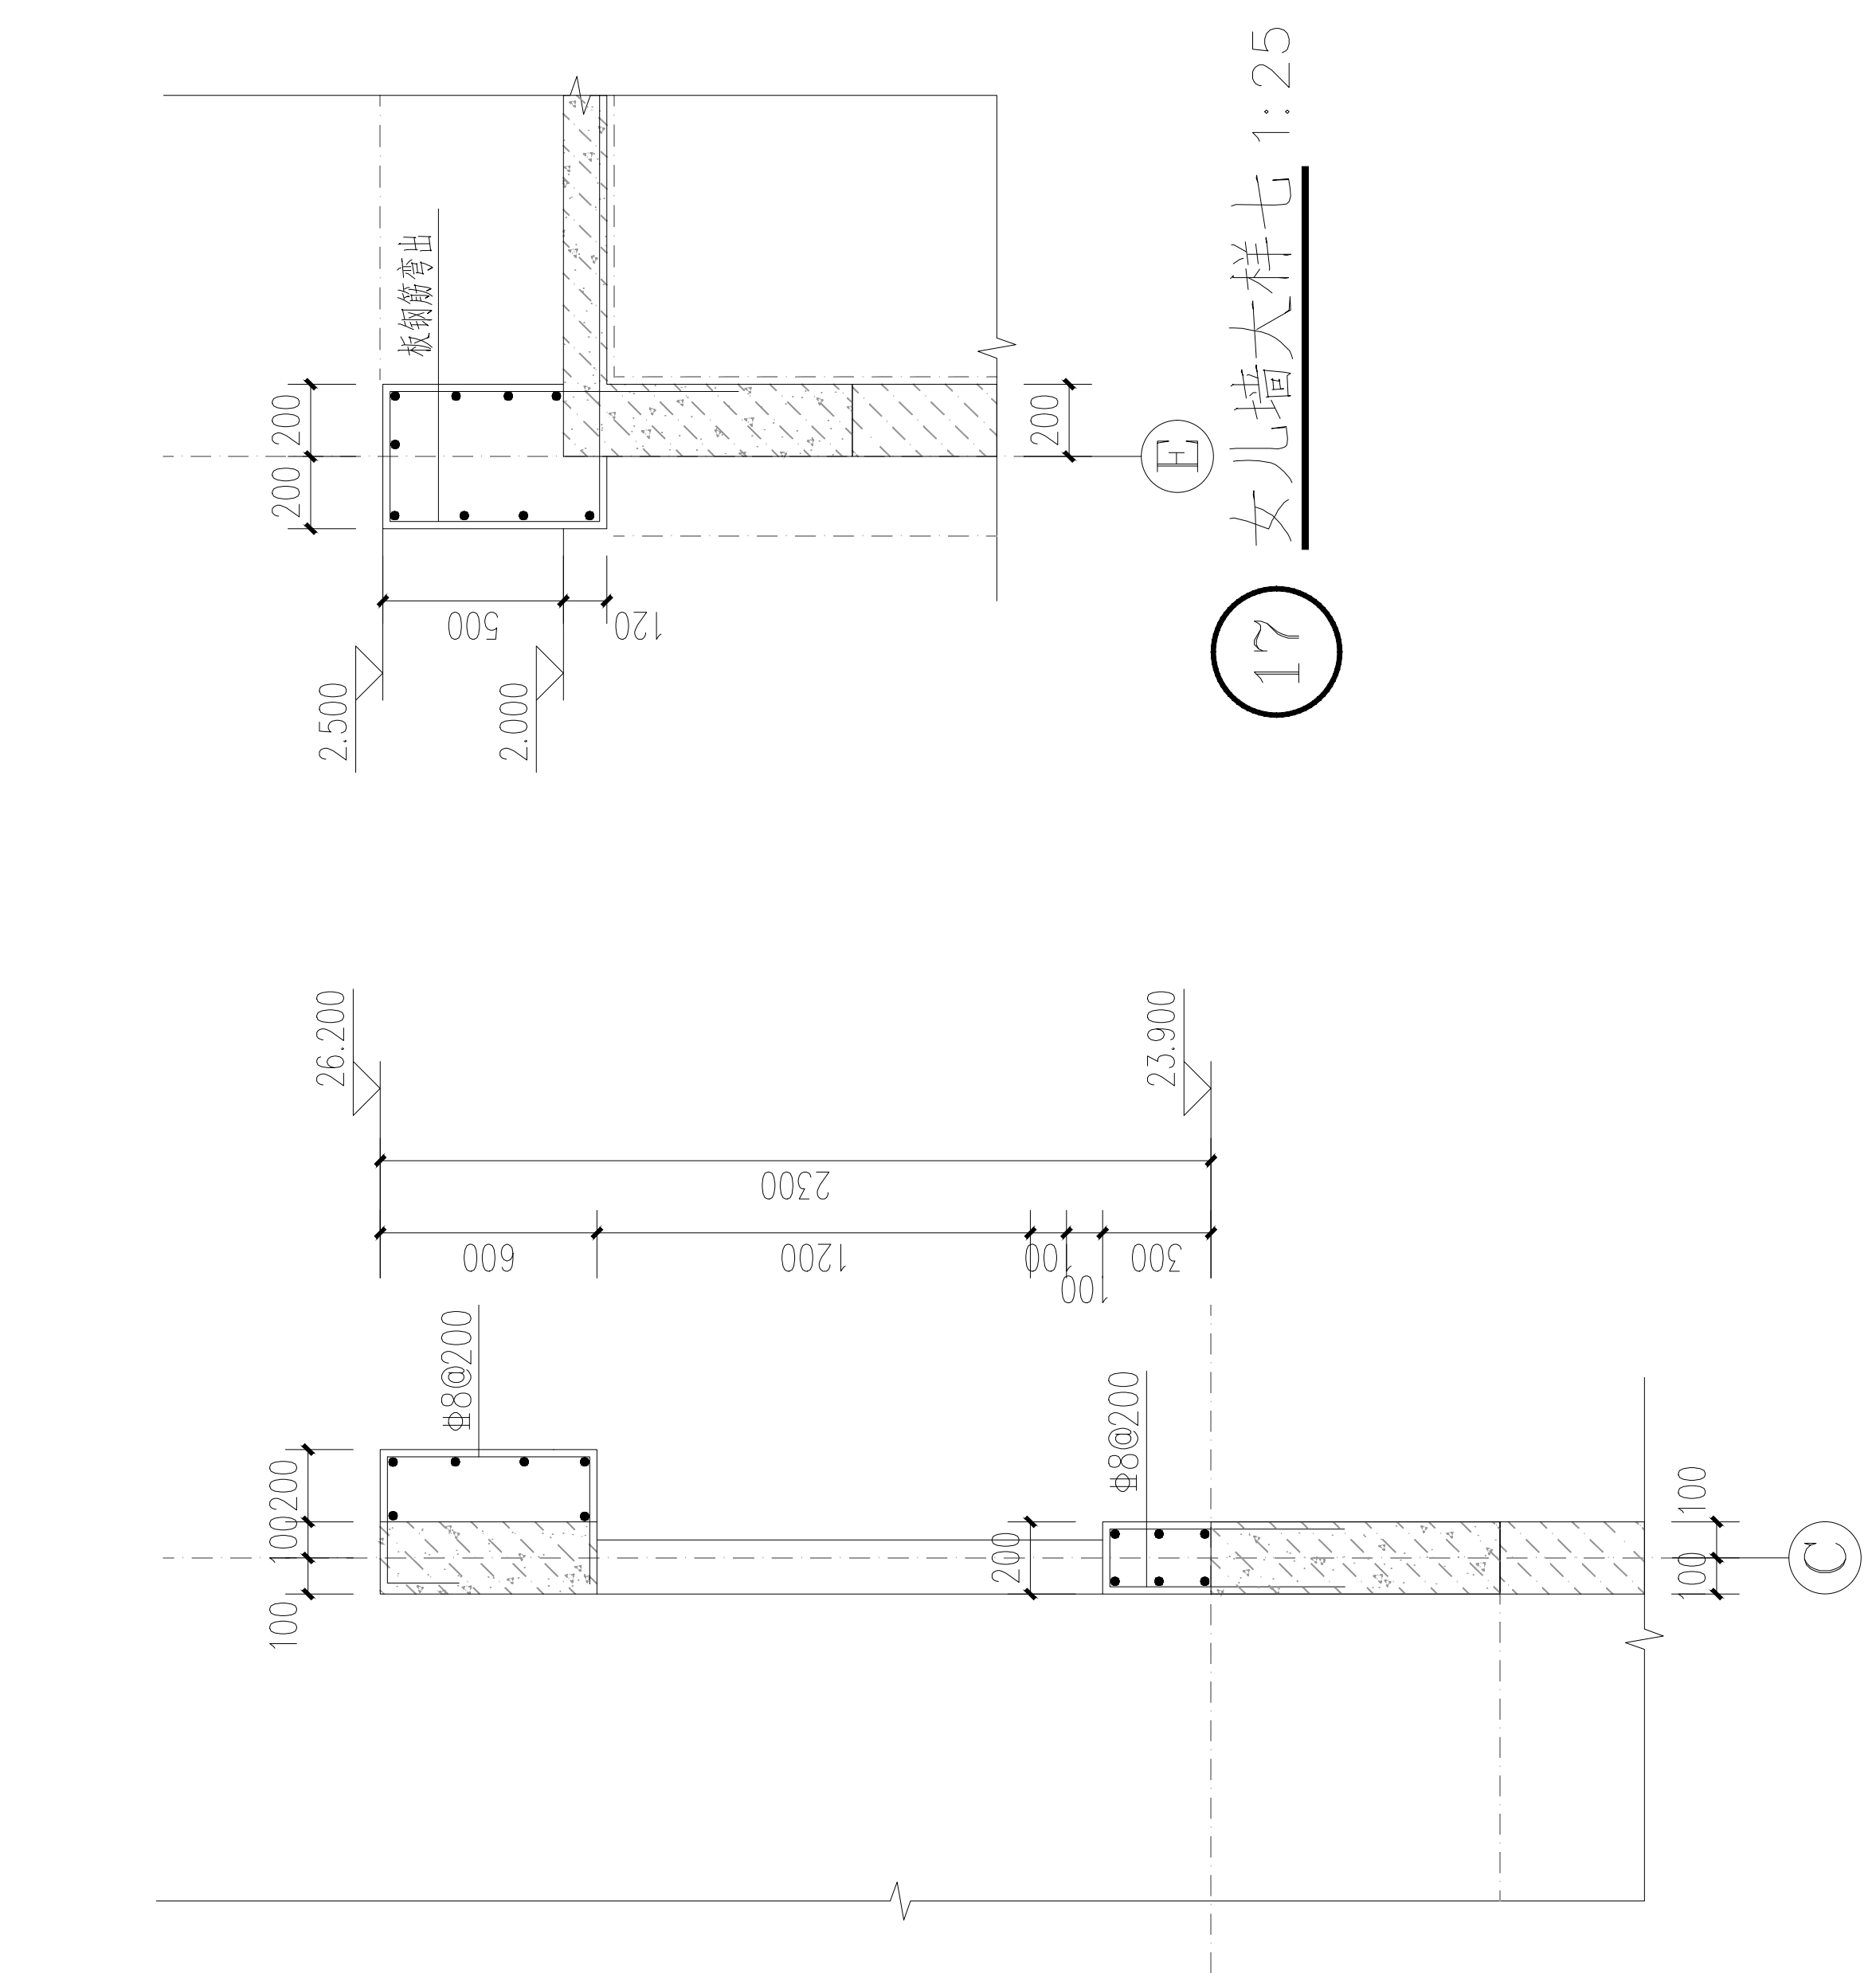
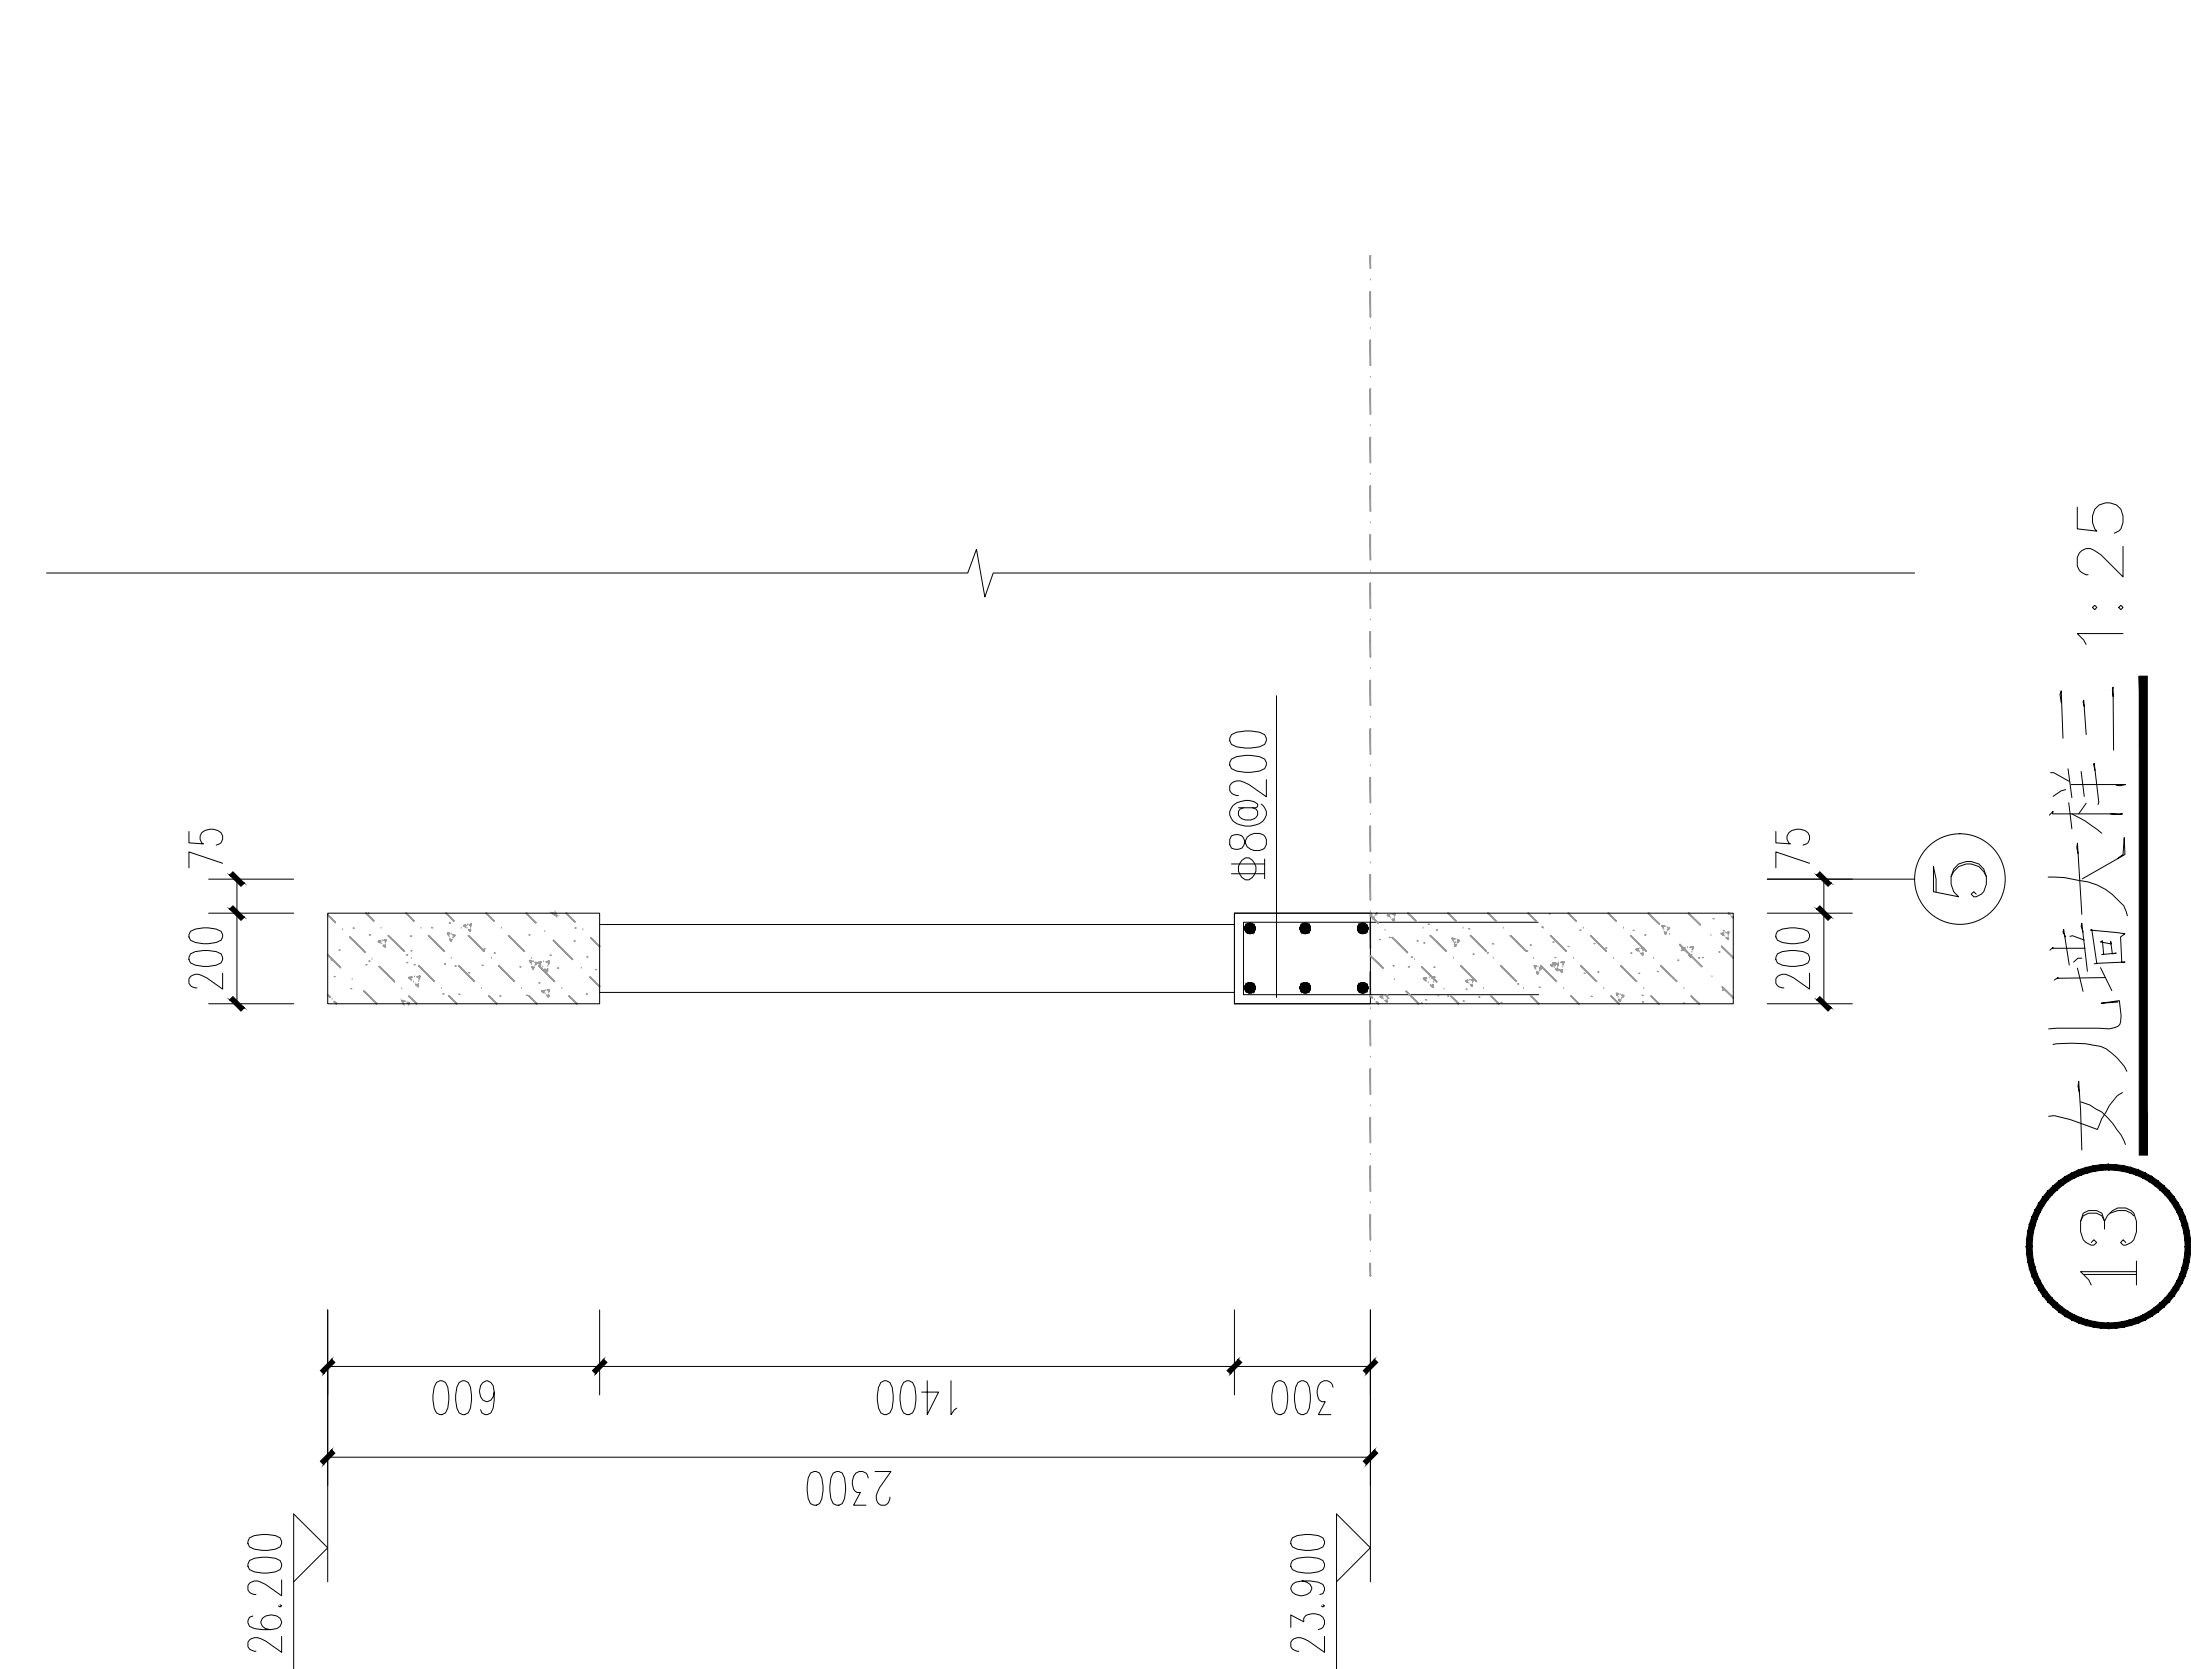
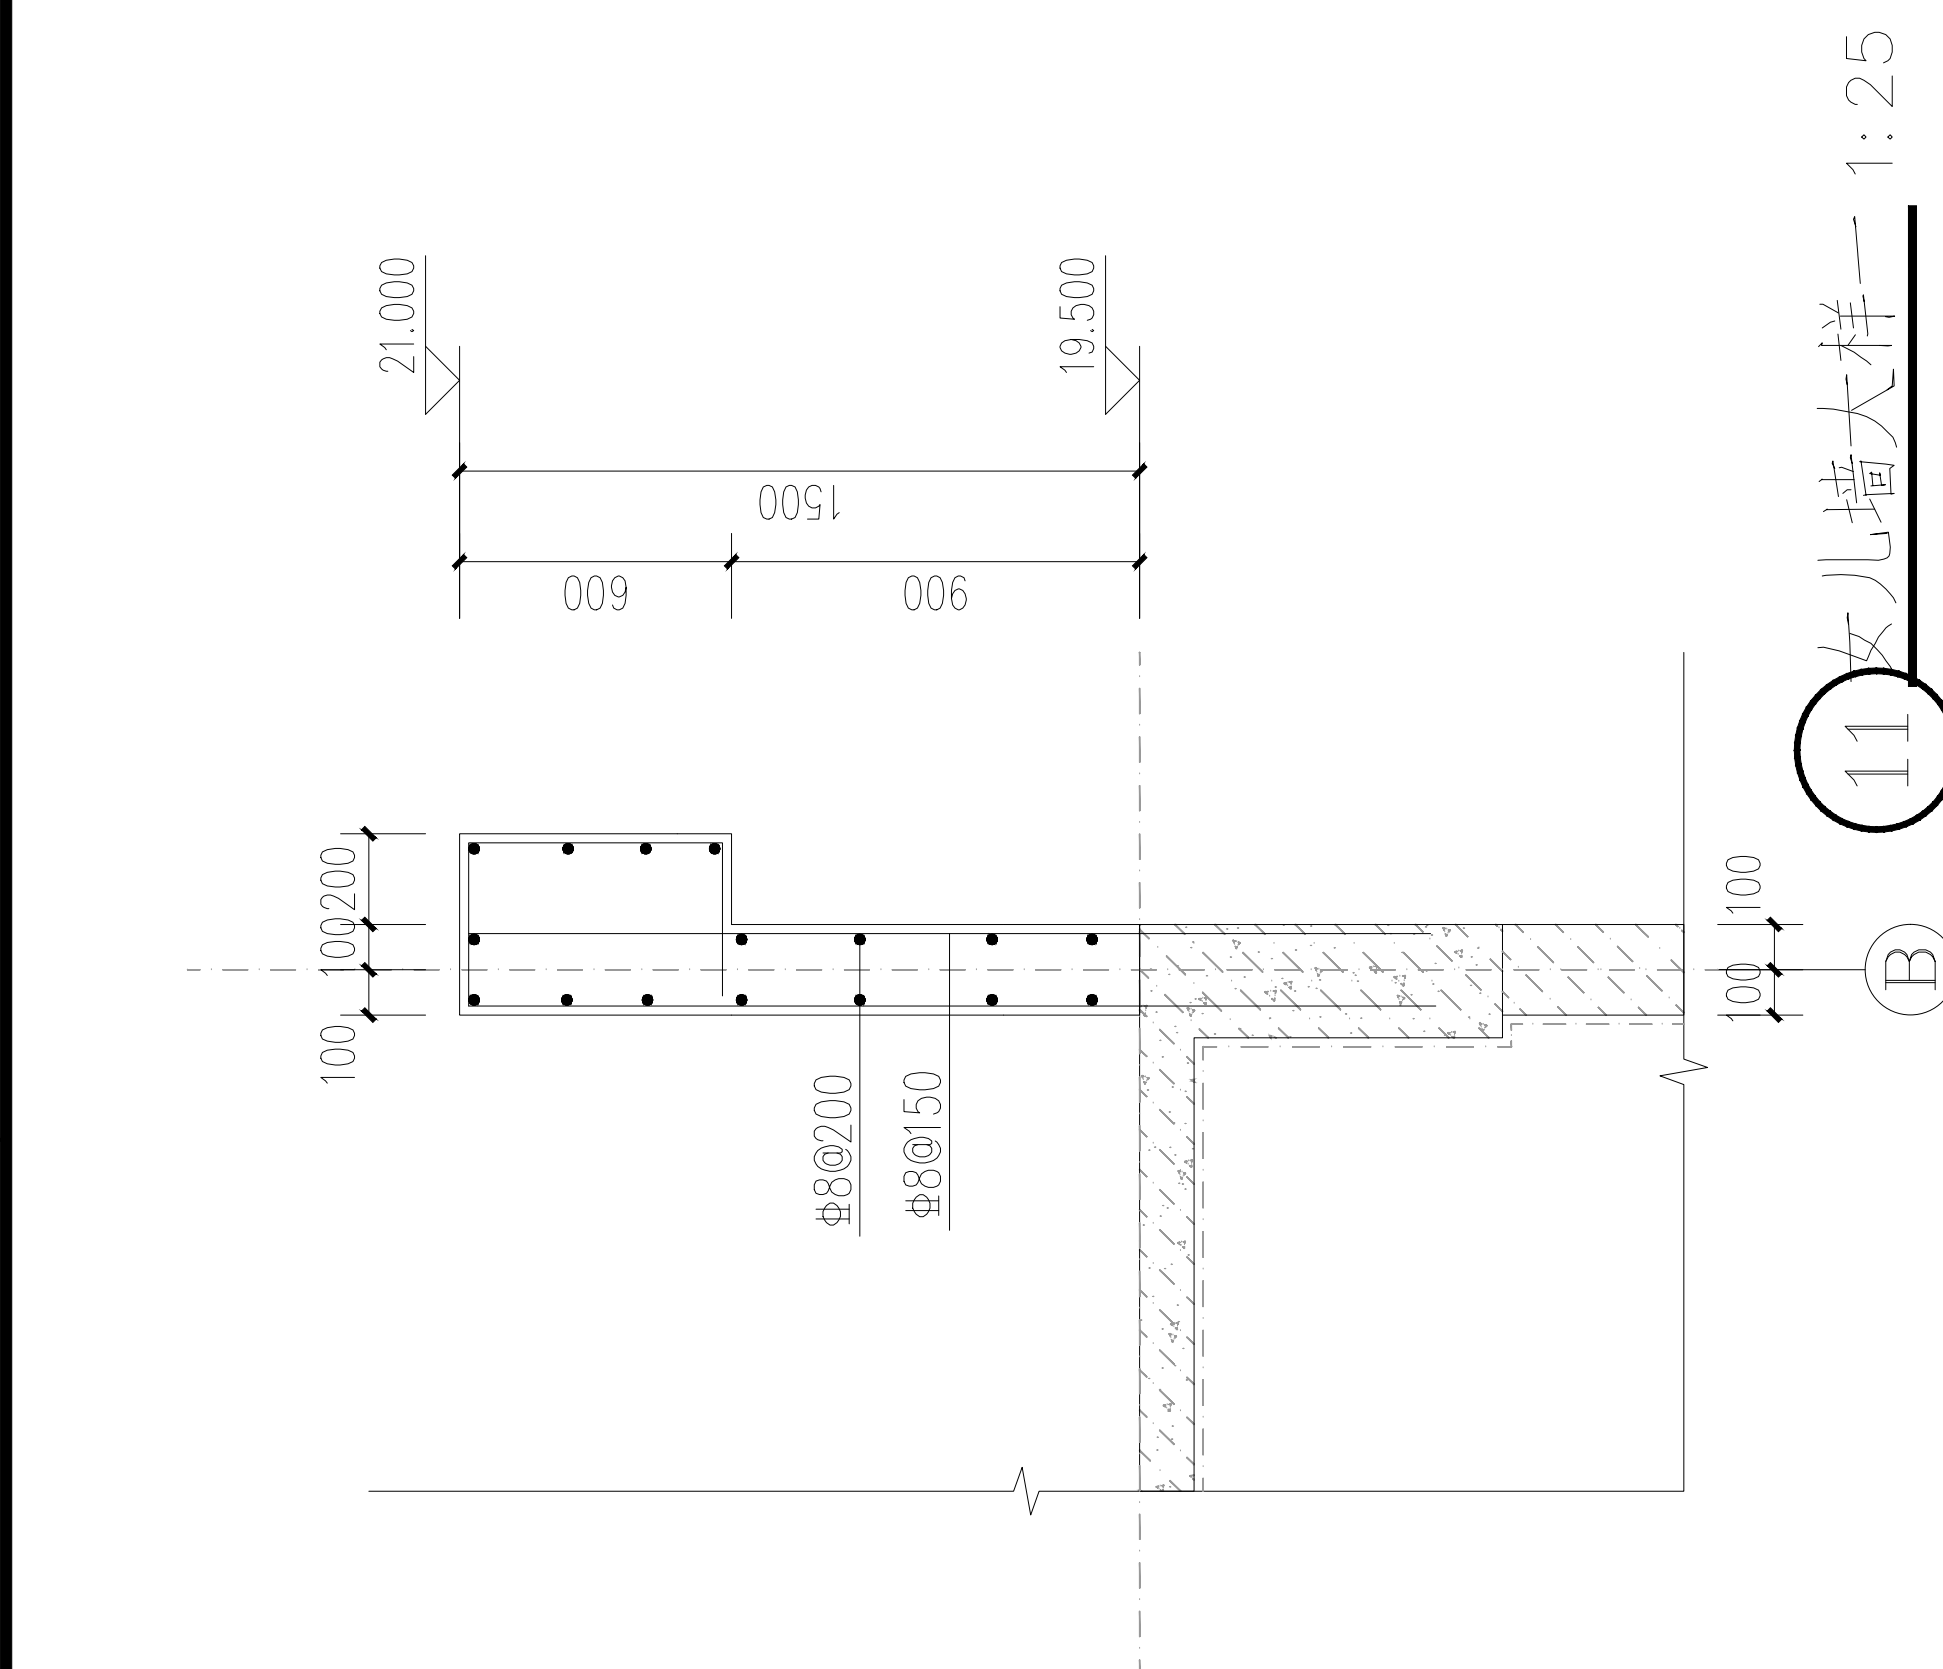
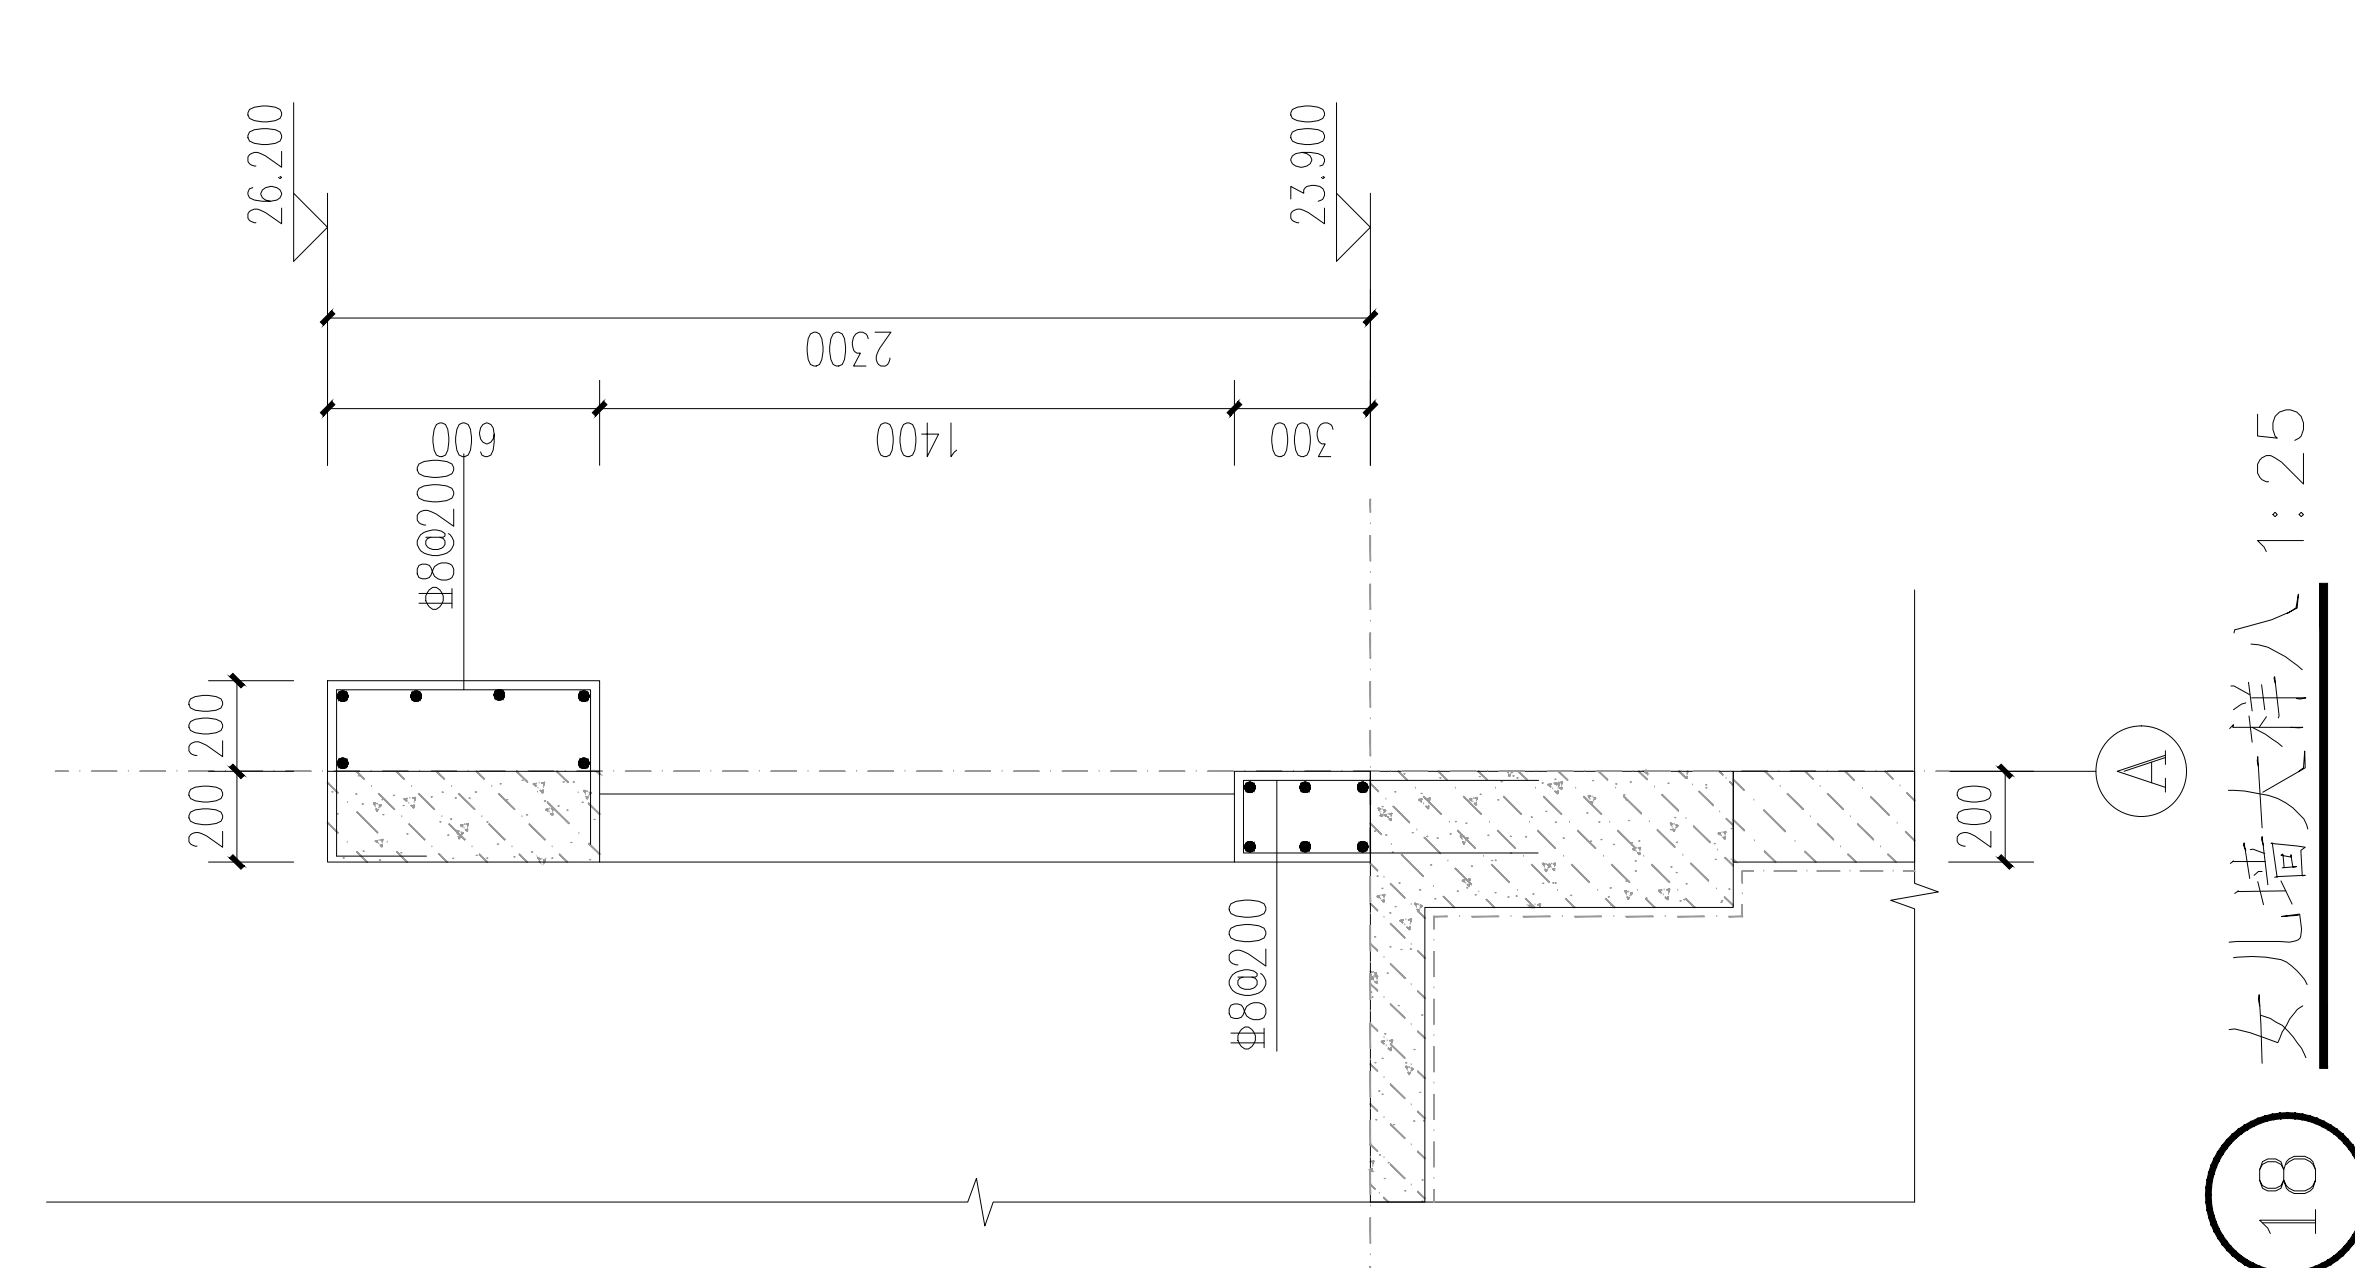
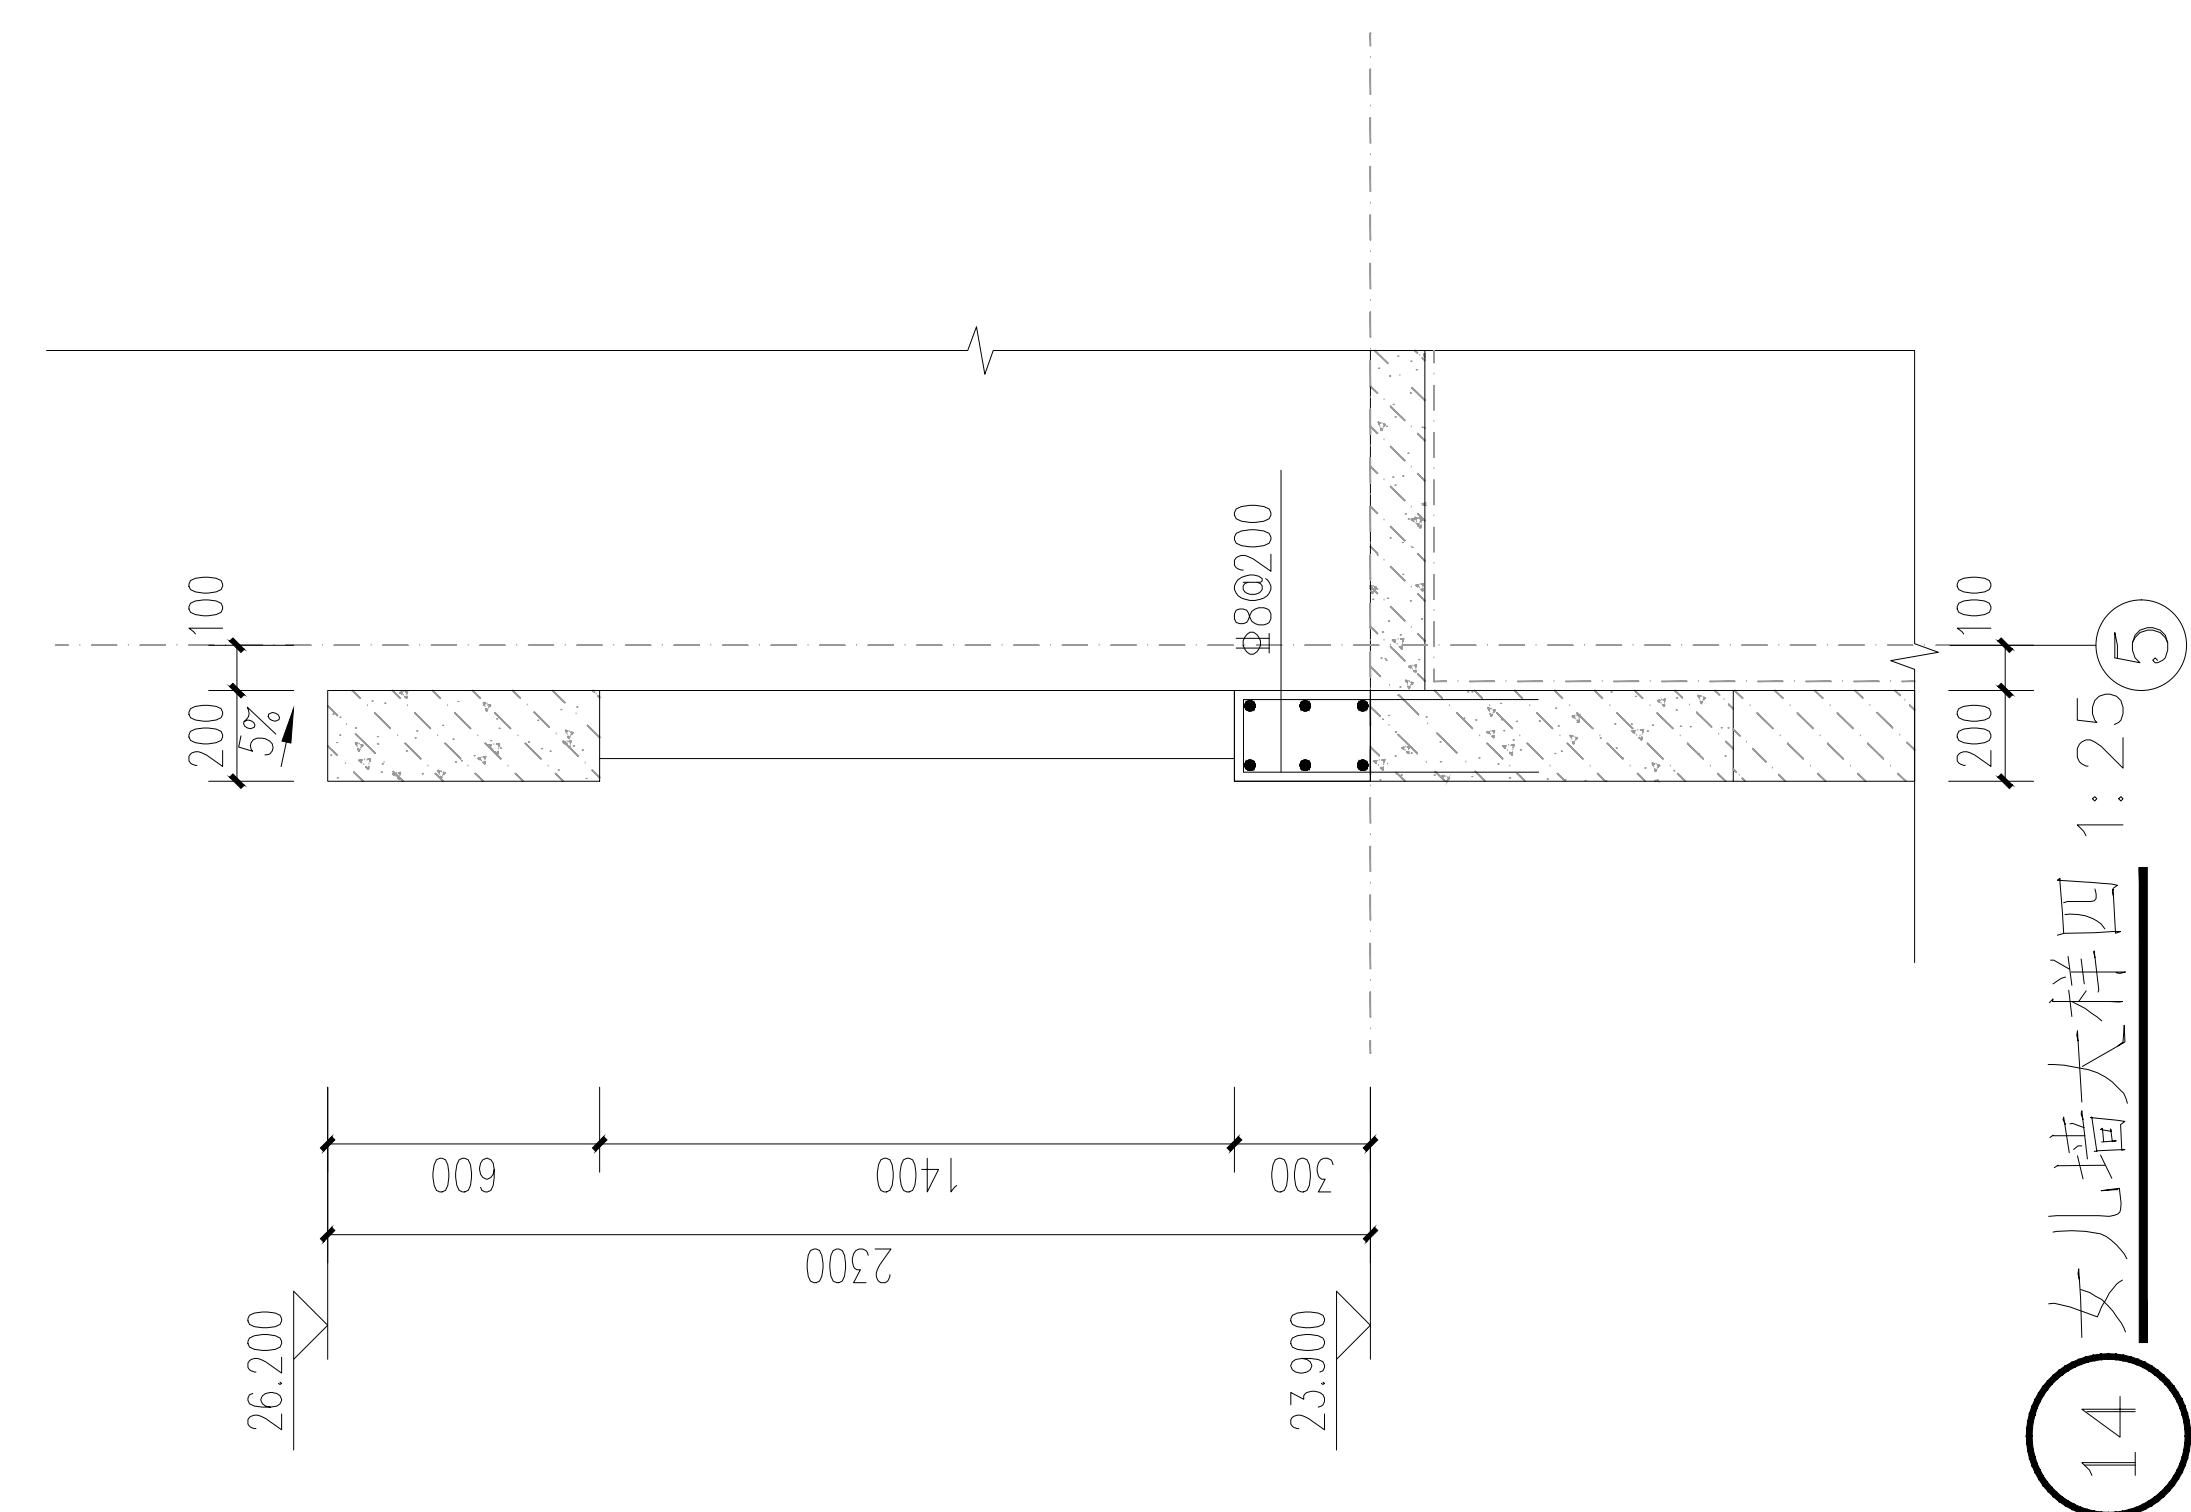
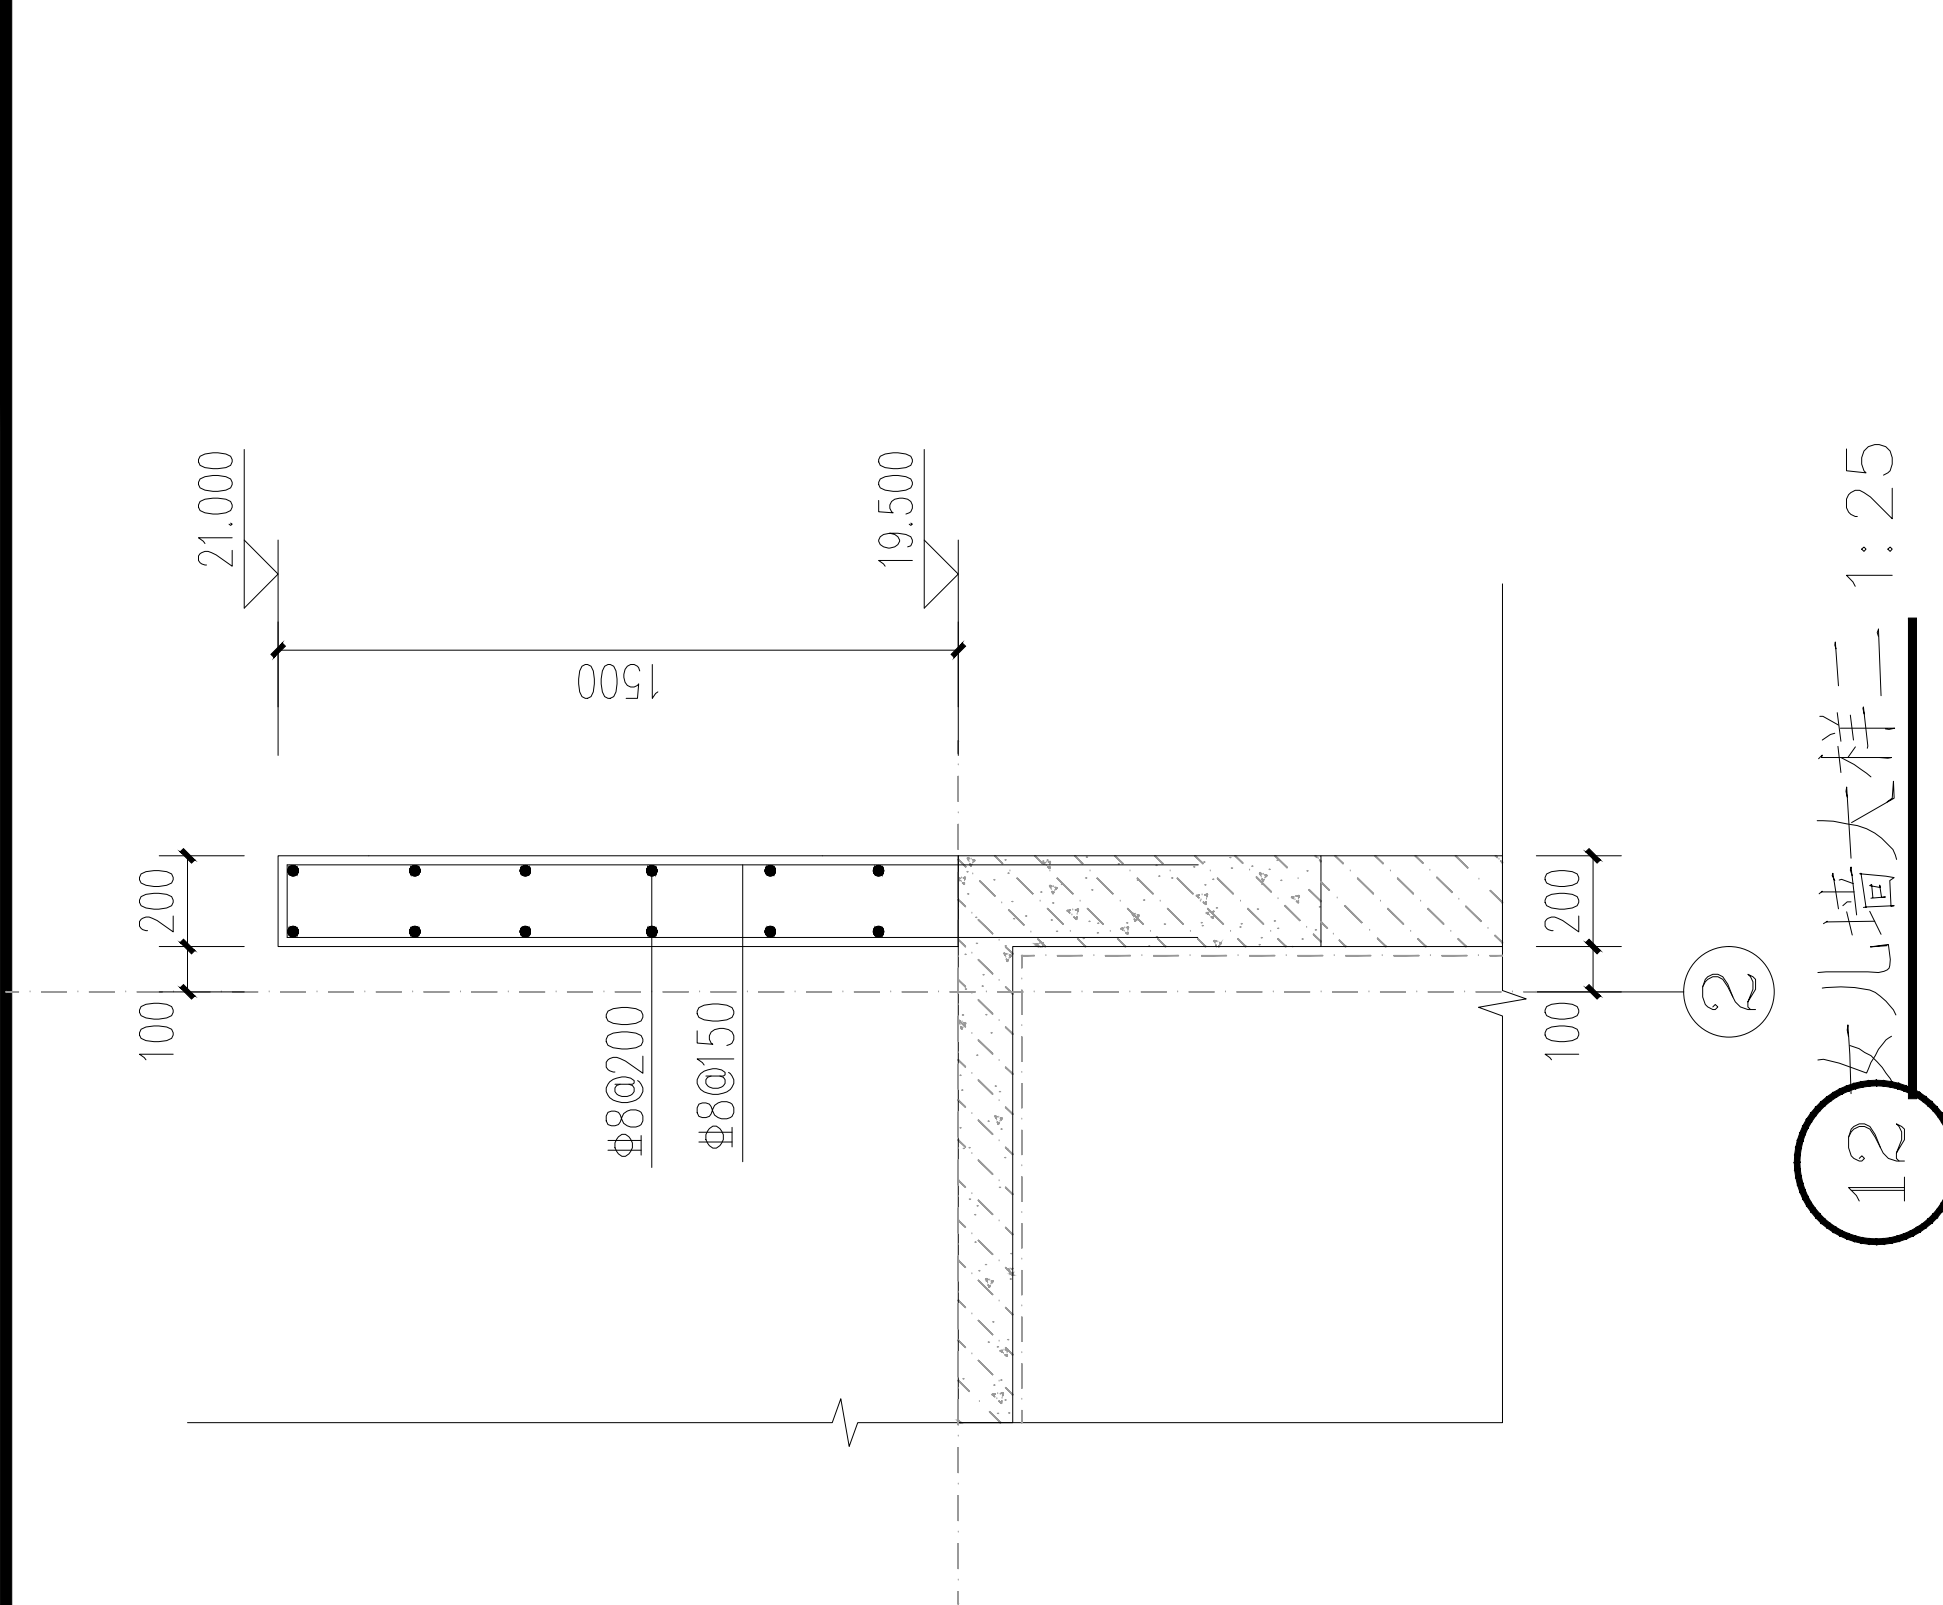


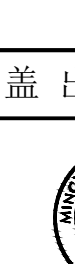

	实 名	签 名	
项目负责人	张成龙	张成龙	
专业负责人	刘 睿	刘睿	
设 计 人	陈 欣	陈欣	
注册（执业）章 中华人民共和国一级注册结构工程师 姓 名：刘 睿 注册 号：33020056-5009 有效 期：至2026年12月			
预留章			
出图章			
审图章			
竣工章			
备 注			
本图未盖出图专用章无效  铭扬工程设计集团有限公司 NING YANG ENGINEERING DESIGN GROUP CO., LTD. 证 书 编 号：J1330000262 资质类别及等级：房屋建筑工程甲级、市政、机电安装工程乙级和市政公用工程、土石方工程乙级和地基基础工程乙级。 证 书 编 号：JZ33000092 资质类别及等级：岩土工程（勘察）乙级、工程测量乙级、测绘资质等级为丙级。与本人从事的工作一致。 证 书 编 号：JC23000042 资质类别及等级：工程测量专业乙级（工程测量）、工程地质专业乙级、水文地质专业乙级、地质工程专业乙级和工程地质专业乙级（工程地质）。与本人从事的工作一致。			
类 别	实 名	签 名	
审 定	金明哲	金明哲	
审 核	刘 睿	刘睿	
校 对	周 超	周超	
会 签			
建 筑		电 气	
结 构		暖 通	
给 排 水		其 他	
建设单位	乳源瑶族自治县一六镇人民政府		
工程名称	圆岭乡村乡村振兴车间建设工程		
子项名称	圆岭乡村乡村振兴车间建设工程		
图纸名称	墙身大样四、节点大样		
专 业	结 构	比、例	1:25
工程编号	图 号	G-22	
阶 段	施 工 图	时 间	2026.08