广东省施工图数字化审查专用

出图	设计单位：铭扬工程设计集团有限公司 2026年07月29日确认图纸
审图	机构名称：广州三合工程咨询有限公司 机构类别：一类　认定书编号：19098 业务范围：一类 房屋建筑（含超限高层）工程;一类 市政基础设施（道路、桥梁、隧道、公共交通、风景园林）工程;二类 市政基础设施（给水、排水）工程 有效期至：2028年06月05日 2026年07月31日完成审查

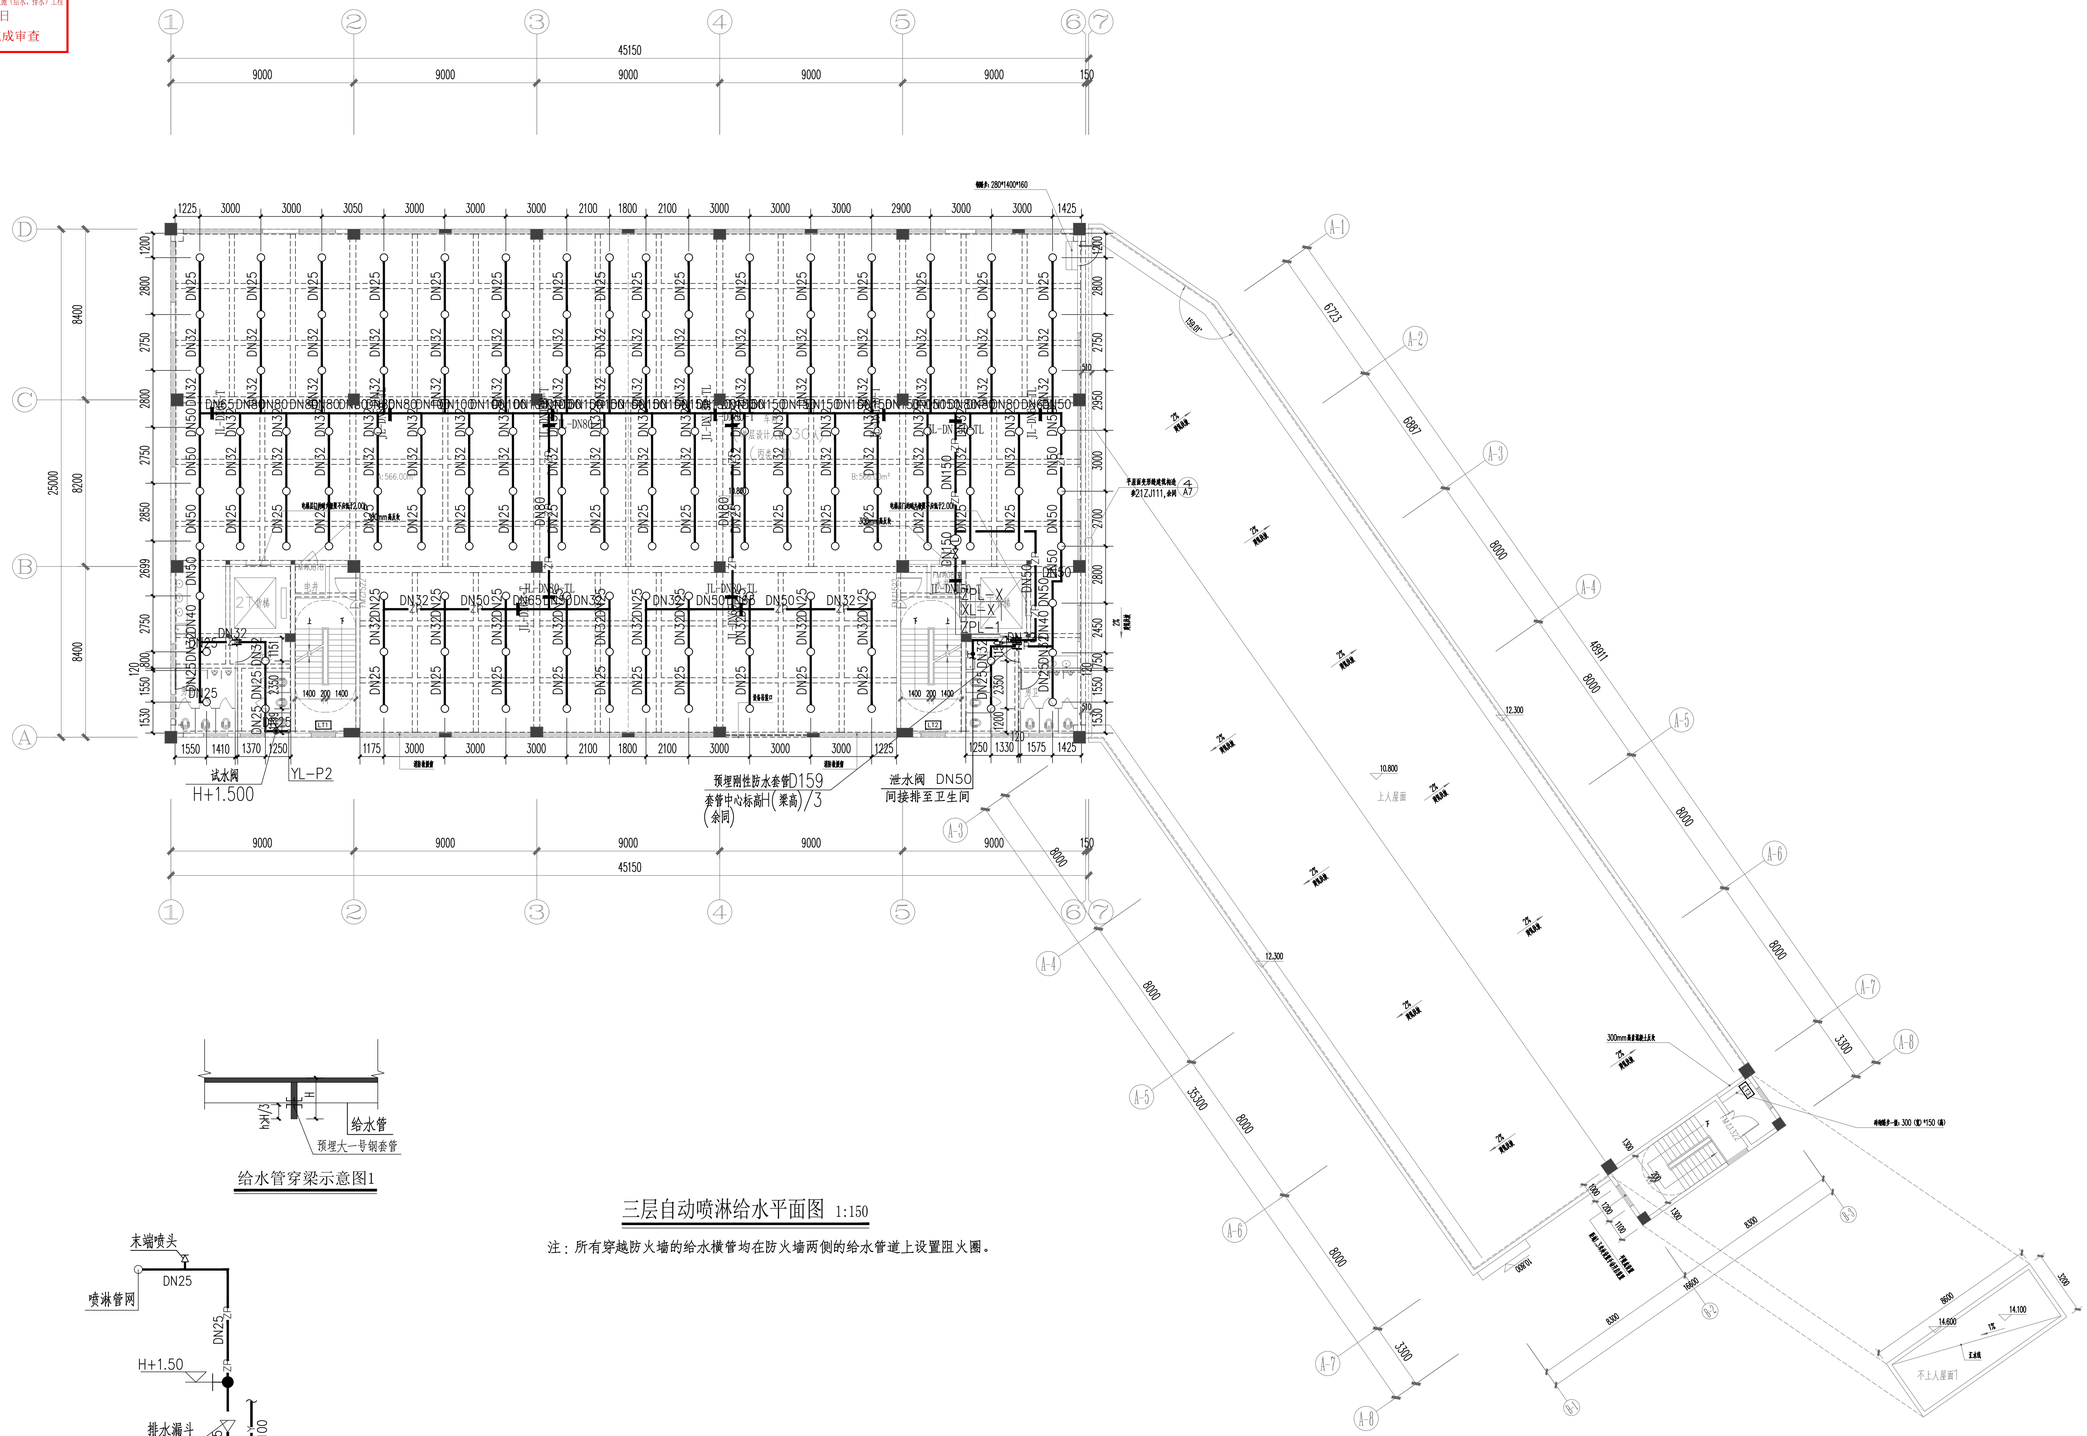

给水管穿梁示意图1

三层自动喷淋给水平面图 1:150

注：所有穿越防火墙的给水横管均在防火墙两侧的给水管道上设置阻火圈。

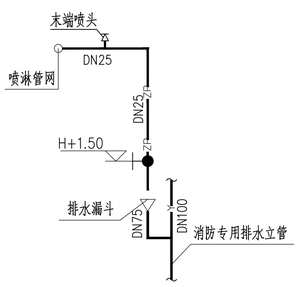

试水阀安装示意图

	实名	签名
项目负责人	张成龙	
专业负责人	季孟臣	
设计人	许红	

注册（执业）章

预留章

出图章

铭扬工程设计集团有限公司
建筑行业（建筑工程）甲级（乙级资质）★NO:A133A03249
至2029年07月24日
浙江省住房和城乡建设厅监制

审图章

竣工章

备注

本图未盖出图专用章无效

铭扬工程设计集团有限公司
MING YANG ENGINEERING DESIGN GROUP CO.,LTD

证书编号：A133A03249 资质类别及等级：建筑行业（建筑工程）甲级、风景园林工程设计专项甲级、市政行业（道路）专业乙级、水利行业乙级
证书编号：A233020562 资质类别及等级：市政工程（水污染防治工程）、污染修复工程、园林绿化工程施工总承包贰级、市政公用工程施工总承包叁级、建筑工程、机电工程、环境工程专业乙级、园林专业乙级
证书编号：B233020562 资质类别及等级：工程勘察专业类（岩土工程（勘察））、岩土工程（设计）乙级、工程测量专业类（三级）、工程物探与检测（三级）、工程测量乙级

类别	实名	签名
审定	金明哲	
审核	季孟臣	
校对	秦顺	
会签		

建筑		电气	
结构		暖通	
给排水		其他	

建设单位	乳源瑶族自治县一六镇人民政府		
工程名称	圆岭墩乡村振兴车间建设工程		
子项名称			
图纸名称	三层自动喷淋给水平面图		
专业	给排水	比例	1:150
工程编号		图号	SS-08
阶段	施工图	时间	2026.08

A1