广东省施工图数字化审查专用
出图 设计单位：铭扬工程设计集团有限公司
2026年07月29日确认图纸
审图 机构名称：广州三合工程咨询有限公司
机构类别：一类 认定书编号：19098
业务范围：一类 房屋建筑（含超限高层）工程;一类 市政基础设施（道路、桥梁、隧道、公共交通、风景园林）工程;二类 市政基础设施（给水、排水）工程
有效期至：2028年06月05日
2026年07月31日完成审查

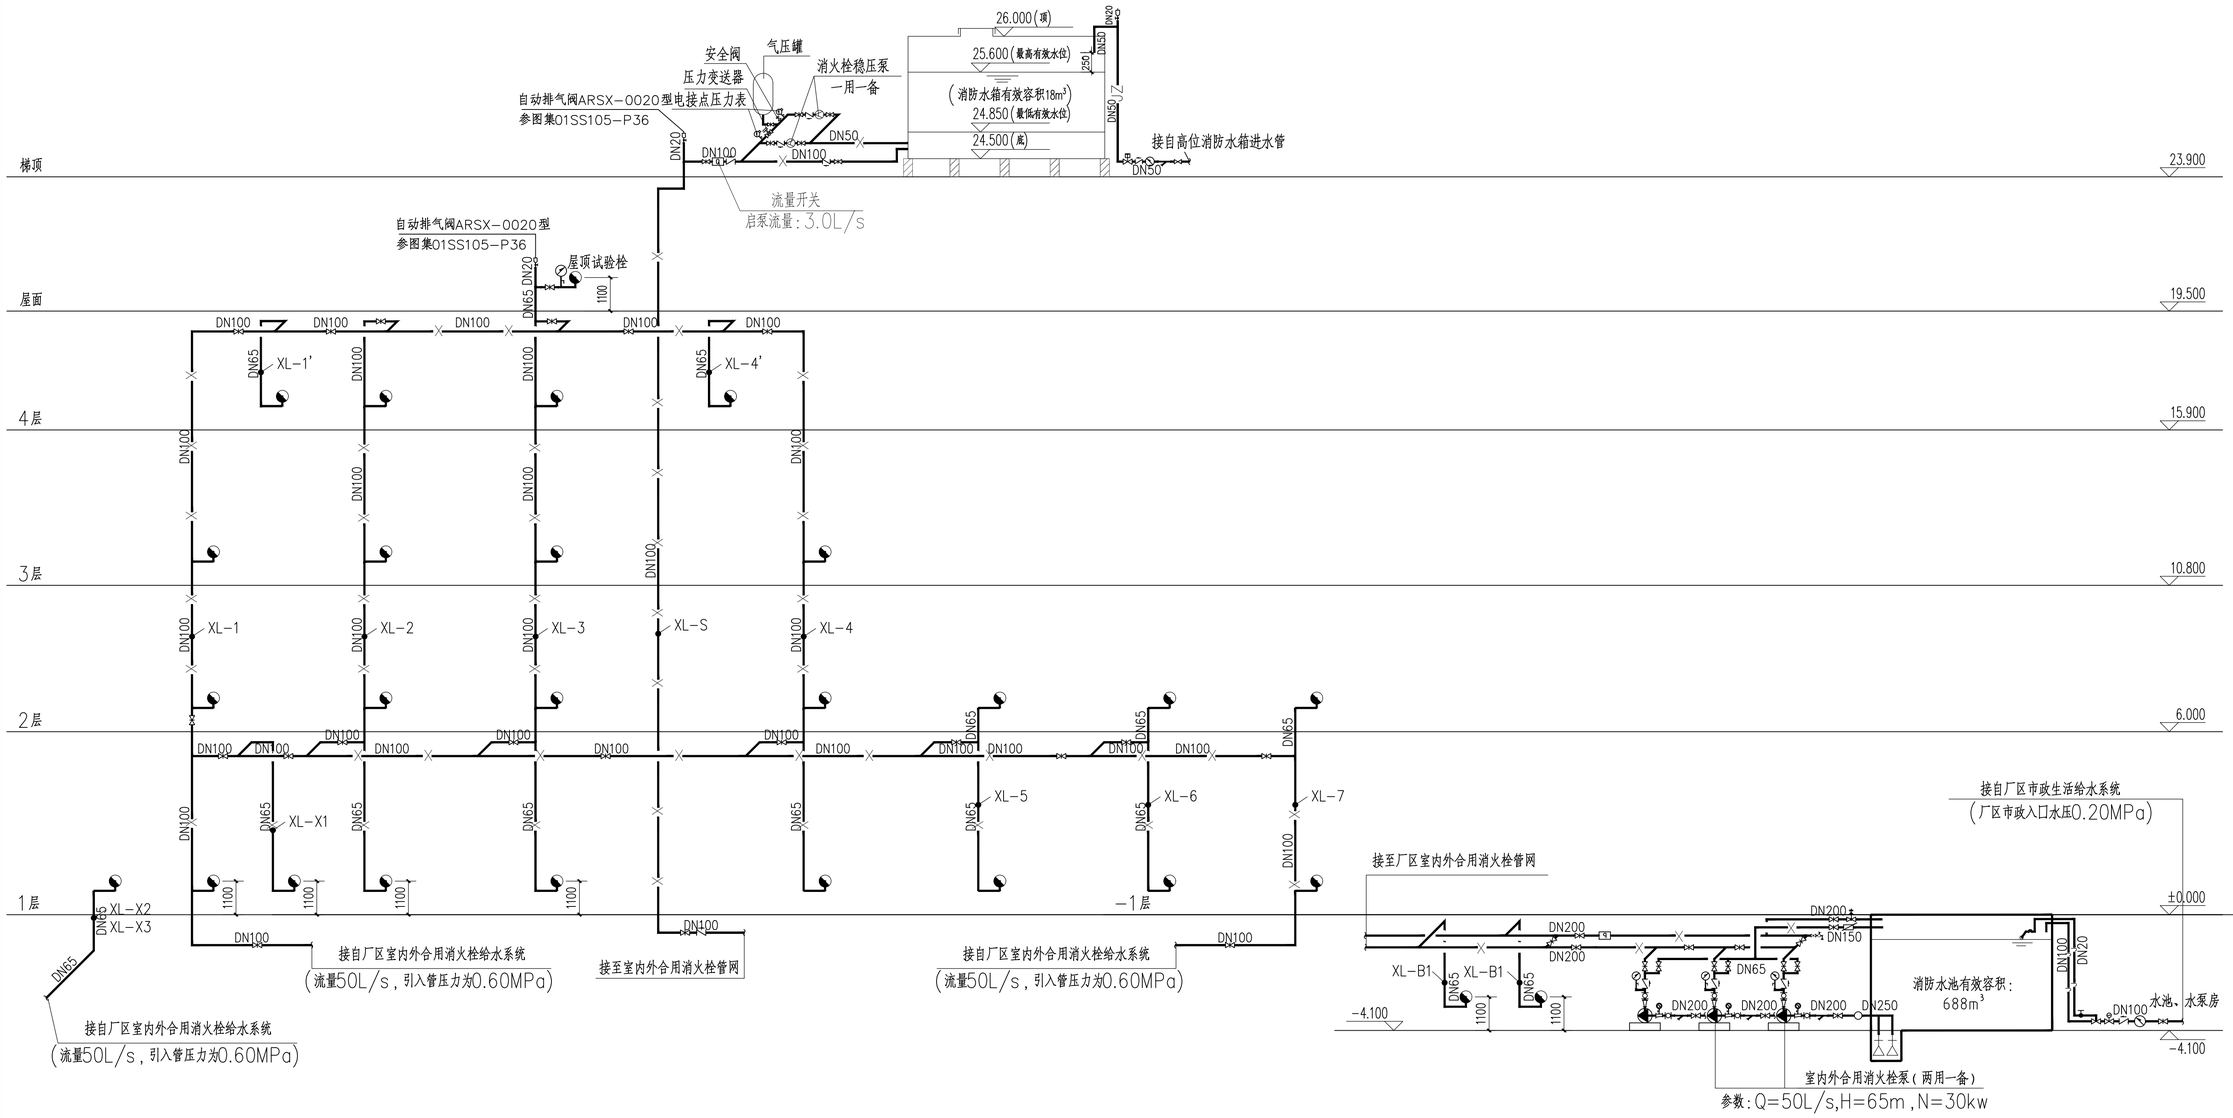

消火栓给水系统原理图

注：1.屋顶消防水箱设于厂区本栋楼梯顶,贮有室内前期消防用水量 18m³。
2.室内消火栓、阀门等设置位置，需设置永久性固定标识。
3.水泵接合器处需设置永久性标志名牌，并标明供水系统、供水范围及额定压力。
4.本工程负一～二层消火栓均采用减压稳压型单出口室内消火栓(SNW65-III-H型)，减压后栓口动压控制在0.35~0.50MPa之间。

	实名	签名
项目负责人	张成龙	
专业负责人	季孟臣	
设计人	许红	

注册（执业）章

预留章

出图章
铭扬工程设计集团有限公司
建筑行业（建筑工程）甲级（原设计）★NO:A133A03249 至2029年07月24日
浙江省住房和城乡建设厅监制

审图章

竣工章

备注

本图未盖出图专用章无效

铭扬工程设计集团有限公司
MING YANG ENGINEERING DESIGN GROUP CO.,LTD

证书编号：A133A03249
资质类别及等级：建筑行业(建筑工程)甲级;风景园林工程设计专项甲级;公路行业(桥梁工程)专业乙级;市政行业(给水工程、排水工程)专业乙级;
证书编号：A233020542
资质类别及等级：市政工程(一体化项目设计工程)、设备安装工程、园林绿化施工工程)专业乙级;电力行业(变电工程、送电工程、配电工程)专业乙级;信息行业乙级;
证书编号：B233020542
资质类别及等级：工程勘察专业类(岩土工程(勘察)、岩土工程(设计))乙级;工程勘察专业类(工程测量)甲级;工程监理乙级;

类别	实名	签名
审定	金明哲	
审核	季孟臣	
校对	秦顺	
会签		

建筑		电气	
结构		暖通	
给排水		其他	

建设单位	乳源瑶族自治县一六镇人民政府		
工程名称	圆岭塱乡村振兴车间建设工程		
子项名称			
图纸名称	消火栓给水系统原理图		
专业	给排水	比例	1:100
工程编号		图号	SS-10
阶段	施工图	时间	2026.08

A1