广东省施工图数字化审查专用
出图 设计单位：铭扬工程设计集团有限公司
2026年07月29日确认图纸
审图 机构名称：广州三合工程咨询有限公司
机构类别：一类 认定书编号：19098
业务范围：一类 房屋建筑（含超限高层）工程;一类 市政基础设施（道路、桥梁、隧道、公共交通、风景园林）工程;二类 市政基础设施（给水、排水）工程
有效期至：2028年06月05日
2026年07月31日完成审查

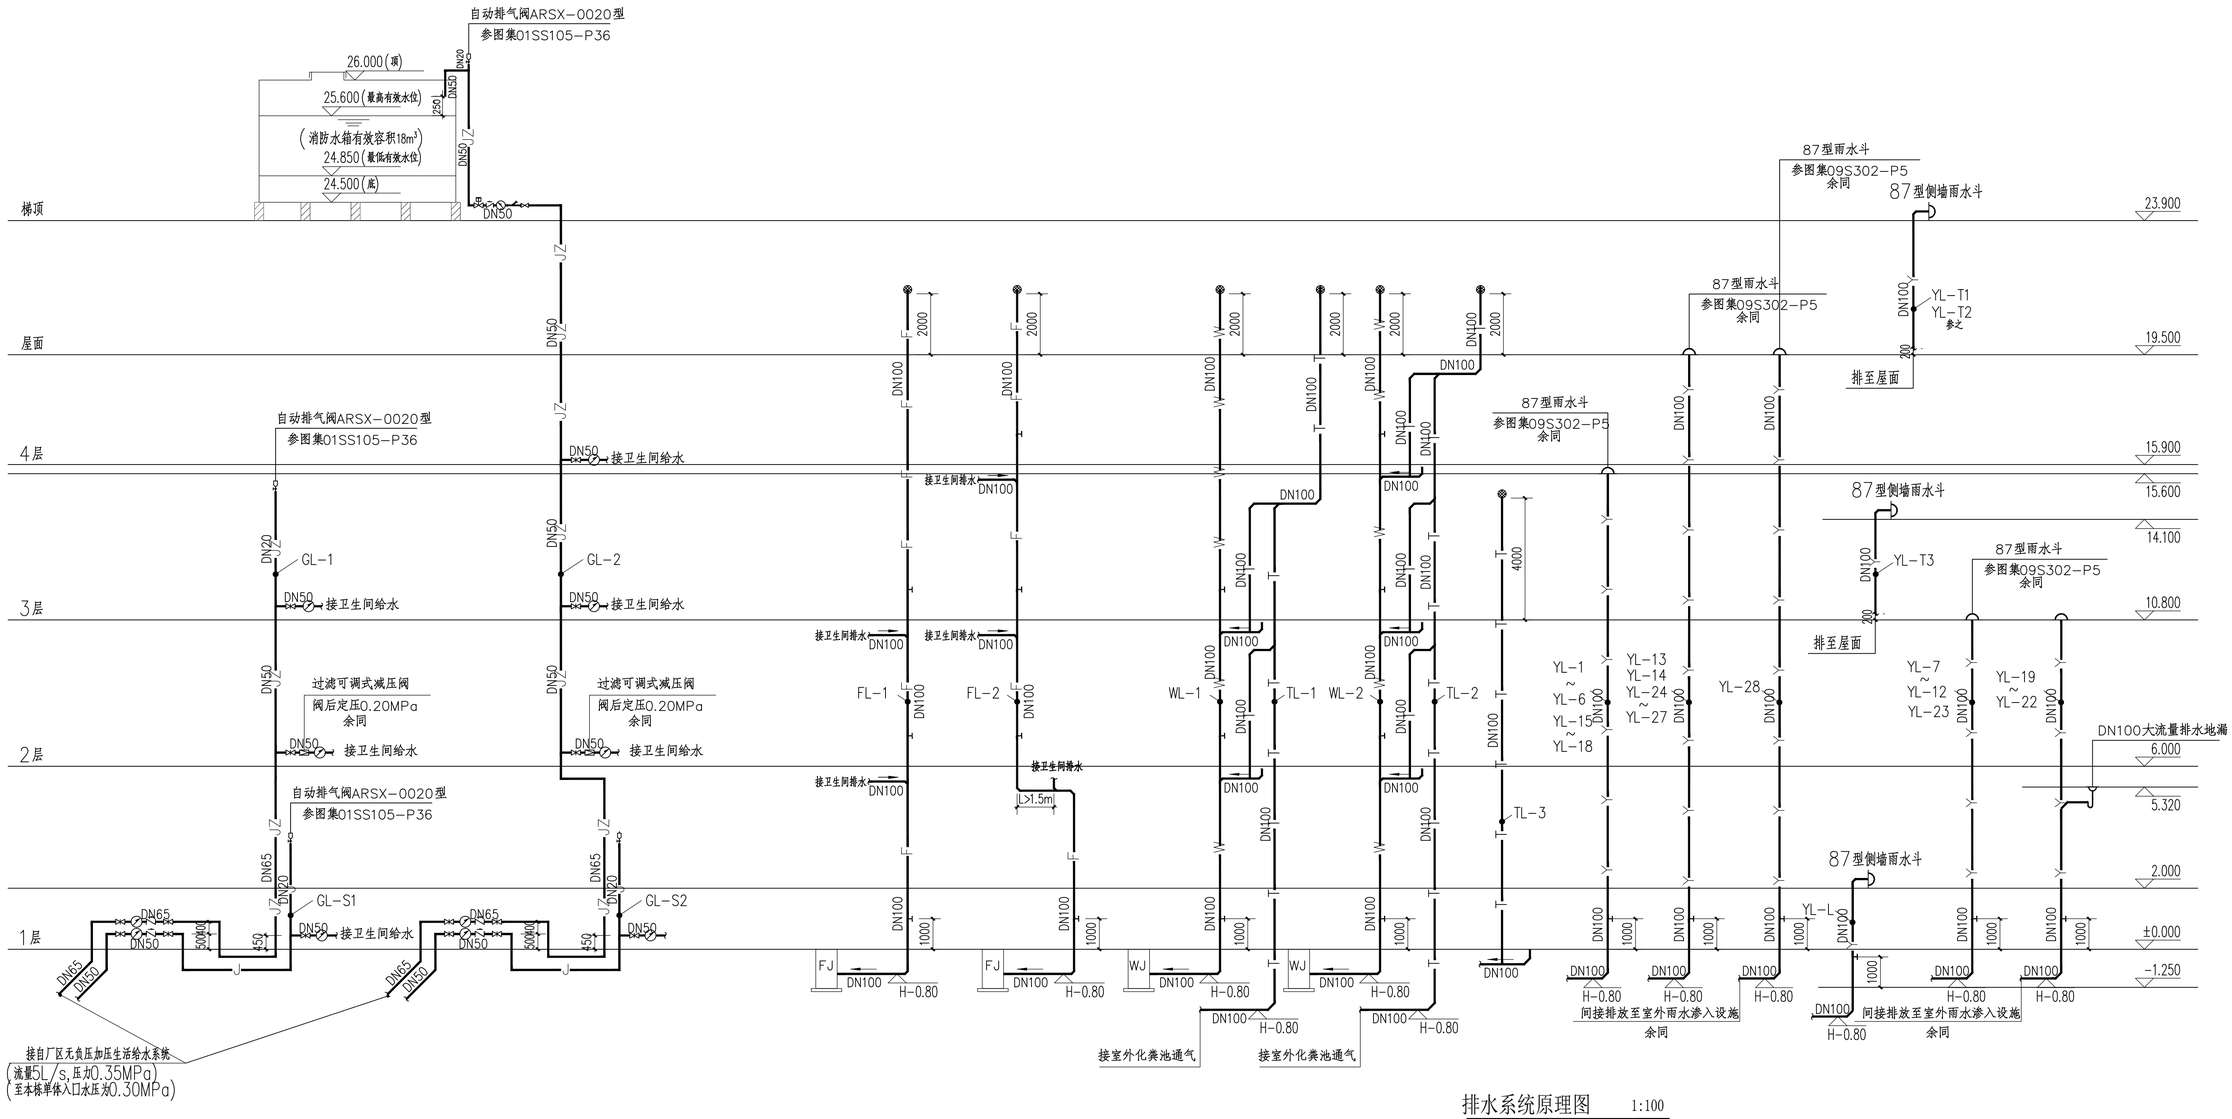

生活给水系统原理图 1:100

注：1.本工程所有楼层配水支管上的各用水点处水压均不应大于0.20MPa，且应满足给水配件最低工作压力的要求。
2.所有减压阀均为自带过滤器及压力表型。
3.所有清洁用水龙头均不允许使用软管连接。

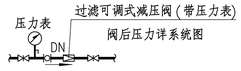

减压阀安装大样

排水系统原理图 1:100

注：1.图中所示"H"为立管所在地面标高。
2.排水(三通、弯头等)附件采用45°斜三通附件,且自带检查口。立管的最底端出户转弯处采用两个45°弯头或采用弯曲半径不小于4倍管径的90°弯头连接。立管检查口离地1.0m。
3.建筑楼体周边的绿化带内建设有下沉式绿地时,应将建筑物的雨水通过雨水落管断接的形式接至下沉式绿地等渗入设施时进行滞蓄,否则,雨水排中管接至附近雨水口、雨水沟或雨水检查井。由甲方后期另行委托园林景观专业采取下沉式绿地,透水铺装等渗入措施进行雨水处理，保证本地块开发后雨水年径流控制率达至建设前水平。
4.水井内排水地漏采用密闭地漏。

	实名	签名
项目负责人	张成龙	
专业负责人	季孟臣	
设计人	许红	

注册（执业）章

预留章

出图章
铭扬工程设计集团有限公司
建筑行业（建筑工程乙级）资质证书（有效期至2029年07月24日）NO:A133A03249
浙江省住房和城乡建设厅监制

审图章

竣工章

备注

本图未盖出图专用章无效

铭扬工程设计集团有限公司
MING YANG ENGINEERING DESIGN GROUP CO.,LTD

证书编号：A133A03249 资质类别及等级：建筑行业（建筑工程）甲级、风景园林工程设计专项甲级、市政行业（道路工程）乙级、水利行业乙级
证书编号：A233020562 资质类别及等级：市政工程（本分项包括工程、污染物处理工程、固体废物处理处置工程）专项乙级、电力行业（输电工程、变电工程、新能源发电一专项）乙级、林业行业乙级、园林行业乙级
证书编号：B233020562 资质类别及等级：工程勘察专业类别（工程测量）、设计工程项目行业（乙级）、工程勘察专业类别（工程物探勘探测量）、工程测量（乙级）

类别	实名	签名
审定	金明哲	
审核	季孟臣	
校对	秦顺	
会签		
建筑	电气	
结构	暖通	
给排水	其他	

建设单位	乳源瑶族自治县一六镇人民政府
工程名称	圆岭墩乡村振兴车间建设工程
子项名称	
图纸名称	生活给水系统原理图 排水系统原理图

专业	给排水	比例	1:100
工程编号		图号	SS-12
阶段	施工图	时间	2026.08

A1