广东省施工图数字化审查专用
出图 设计单位：铭扬工程设计集团有限公司
2026年07月29日确认图纸
审图 机构名称：广州三合工程咨询有限公司
机构类别：一类 认定书编号：19098
业务范围：一类 房屋建筑（含超限高层）工程;一类 市政基础设施（道路、桥梁、隧道、公共交通、风景园林）工程;二类 市政基础设施（给水、排水）工程
有效期至：2028年06月05日
2026年07月31日完成审查

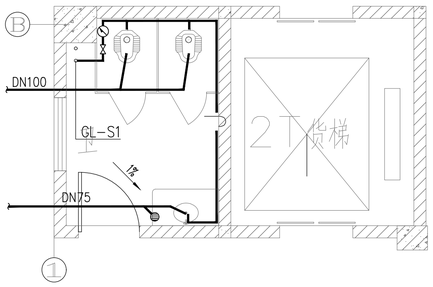

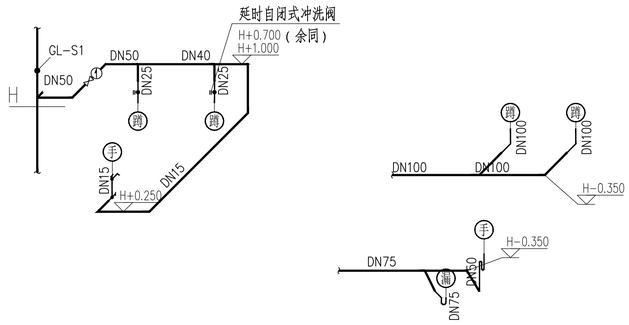

一层卫生间给排水大样图一 1:50

注：1.本工程卫生间洗手盆水嘴均采用延时自闭式水嘴。
2.本工程卫生器具能效等级应不低于2级能效。
3.本工程卫生间大便器均自带存水弯。
4.图中所示"H"为卫生间地面完成面标高。

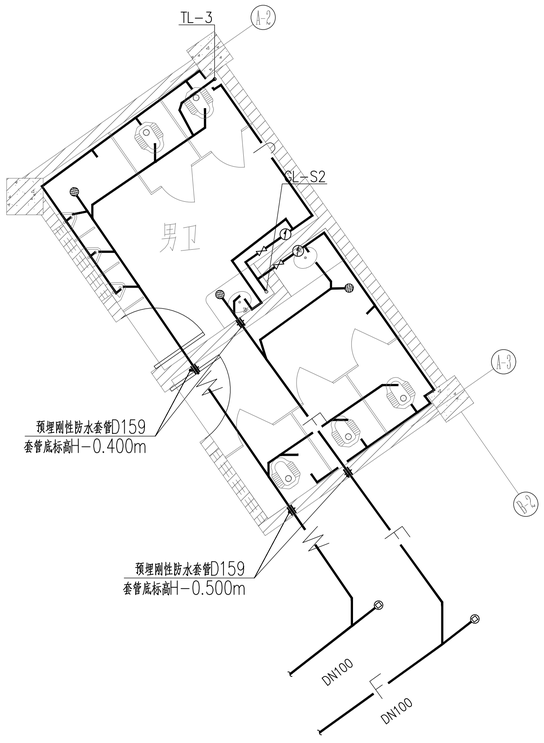

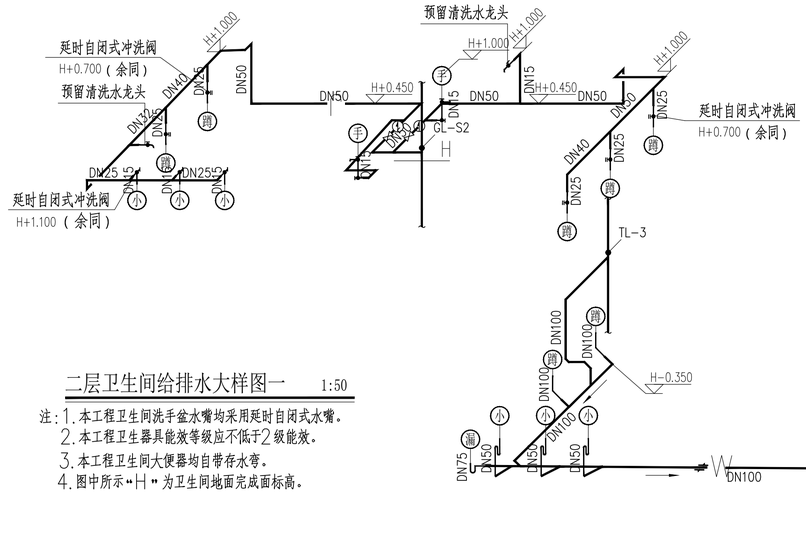

二层卫生间给排水大样图一 1:50

注：1.本工程卫生间洗手盆水嘴均采用延时自闭式水嘴。
2.本工程卫生器具能效等级应不低于2级能效。
3.本工程卫生间大便器均自带存水弯。
4.图中所示"H"为卫生间地面完成面标高。

	实名	签名
项目负责人	张成龙	
专业负责人	季孟臣	
设计人	许红	

注册（执业）章

预留章

出图章

铭扬工程设计集团有限公司
建筑行业（建筑工程乙级）甲级（市政公用工程）★NO:A133A03249
至2029年07月24日
浙江省住房和城乡建设厅监制

审图章

竣工章

备注

本图未盖出图专用章无效

铭扬工程设计集团有限公司
MING YANG ENGINEERING DESIGN GROUP CO.,LTD

证书编号：A133A03249 资质类别及等级：建筑行业（建筑工程）甲级、风景园林工程设计专项甲级、市政行业（道路工程）专业乙级、园林绿化专业乙级。
证书编号：A233020562 资质类别及等级：市政工程（给水排水工程）、设备安装工程、防腐保温工程、特种设备安装改造修理（管道工程）专项乙级、工程咨询（市政工程、园林工程、环境工程）专业乙级、园林工程乙级。
证书编号：B233020562 资质类别及等级：工程勘察专业类（工程测量）、水文地质勘察专业（水井）、工程物探专业（地下管线探测）、工程测量专业乙级、工程勘察专业类（岩土工程）甲级、工程物探专业（地下管线探测）、工程测量专业乙级。

类别	实名	签名
审定	金明哲	
审核	季孟臣	
校对	秦顺	

会签			
建筑		电气	
结构		暖通	
给排水		其他	

建设单位	乳源瑶族自治县一六镇人民政府		
工程名称	圆岭墩乡村振兴车间建设工程		
子项名称			
图纸名称	卫生间给排水大样图二		
专业	给排水	比例	1:50
工程编号		图号	SS-18
阶段	施工图	时间	2026.08

A1