广东省施工图数字化审查专用

出图	设计单位：铭扬工程设计集团有限公司 2026年07月31日确认图纸
审图	机构名称：广州三合工程咨询有限公司 机构类别：一类　认定书编号：19098 业务范围：一类 房屋建筑（含超限高层）工程;一类 市政基础设施（道路、桥梁、隧道、公共交通、风景园林）工程;二类 市政基础设施（给水、排水）工程 有效期至：2028年06月05日 2026年07月31日完成审查

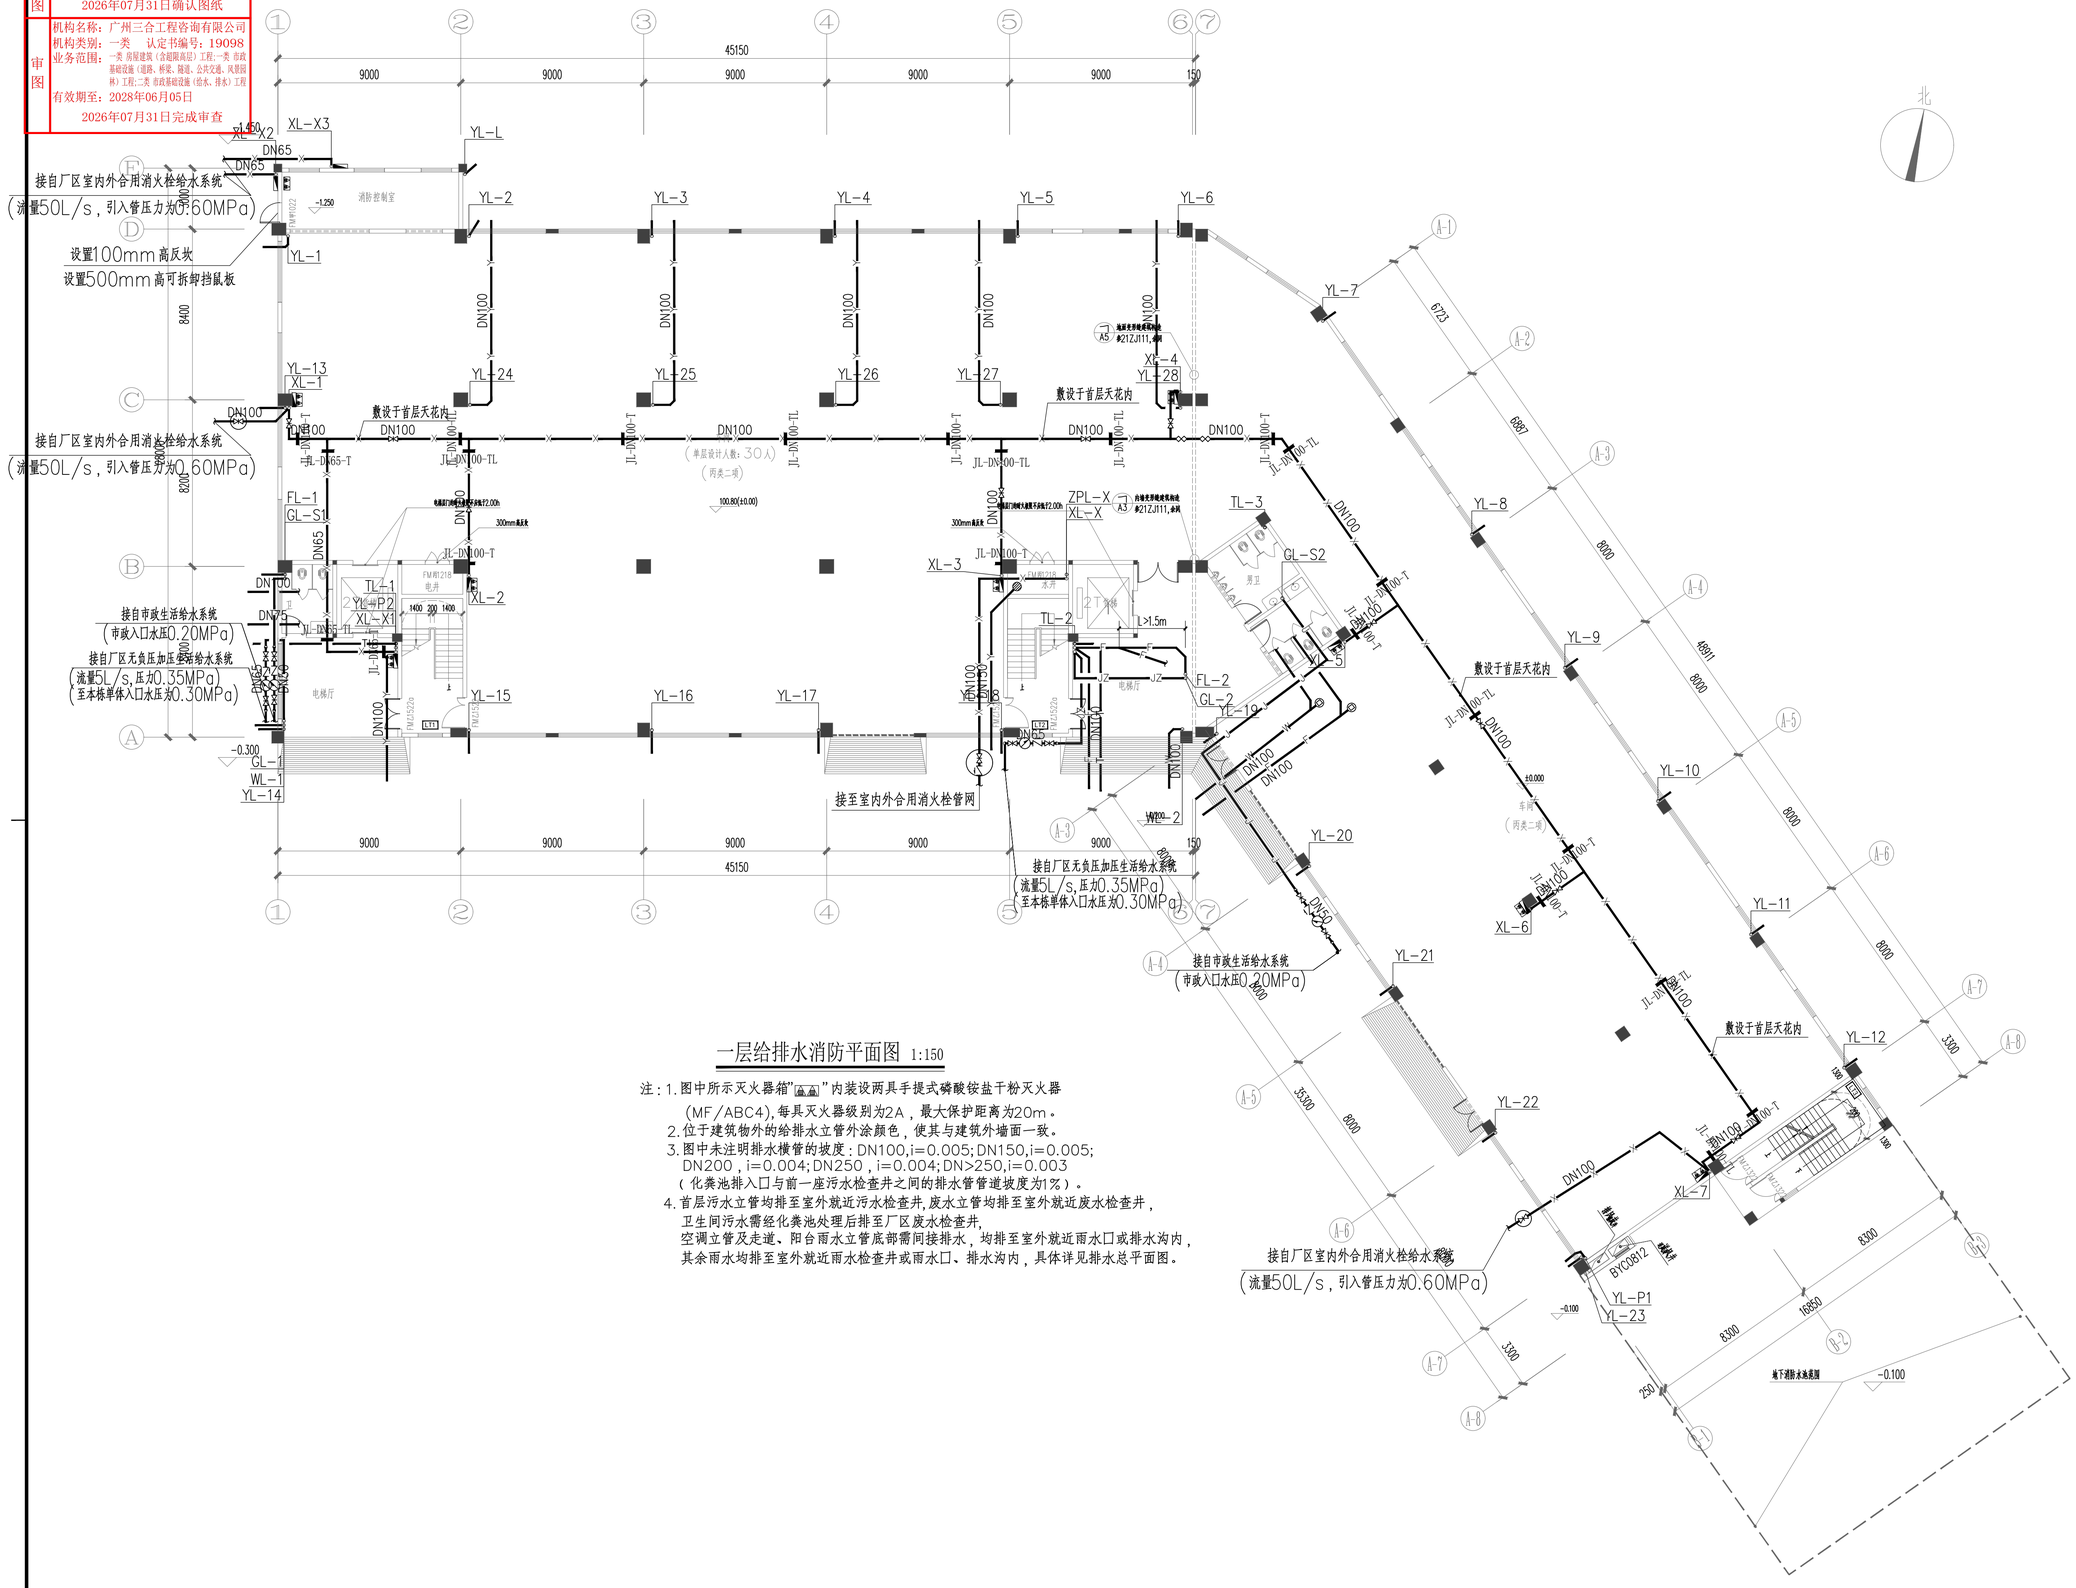

一层给排水消防平面图 1:150

注：1.图中所示灭火器箱"品品"内装设两具手提式磷酸铵盐干粉灭火器
(MF/ABC4),每具灭火器级别为2A，最大保护距离为20m。
2.位于建筑物外的给排水立管外涂颜色，使其与建筑外墙面一致。
3.图中未注明排水横管的坡度：DN100,i=0.005;DN150,i=0.005;
DN200，i=0.004;DN250，i=0.004;DN>250,i=0.003
（化粪池排入口与前一座污水检查井之间的排水管管道坡度为1%）。
4.首层污水立管均排至室外就近污水检查井,废水立管均排至室外就近废水检查井，
卫生间污水需经化粪池处理后排至厂区废水检查井,
空调立管及走道、阳台雨水立管底部需间接排水，均排至室外就近雨水口或排水沟内，
其余雨水均排至室外就近雨水检查井或雨水口、排水沟内，具体详见排水总平面图。

	实名	签名
项目负责人	张成龙	
专业负责人	季孟臣	
设计人	许红	

注册（执业）章

预留章

出图章
铭扬工程设计集团有限公司
建筑行业（建筑工程）甲级（原证书编号★NO:A133A003249 至2029年07月24日）
浙江省住房和城乡建设厅监制

审图章

竣工章

备注

本图未盖出图专用章无效

铭扬工程设计集团有限公司
MING YANG ENGINEERING DESIGN GROUP CO.,LTD

证书编号：A133A03249
资质类别及等级：建筑行业（建筑工程）甲级；风景园林工程设计专项甲级；市政行业（道路）专业乙级；水利行业乙级。
证书编号：A233020562
资质类别及等级：环境工程（水污染防治工程）；污染修复工程；固体废物处理处置工程）专业乙级；
电力行业（变电工程、送电工程、新能源发电）专业乙级；园林行业乙级。
证书编号：B233020562
资质类别及等级：工程勘察专业类（岩土工程（勘察））、设计工程（设计）乙级；
工程勘察专业类（岩土工程（物探测井工程））、工程勘察乙级。

类别	实名	签名
审定	金明哲	
审核	季孟臣	
校对	秦顺	
会签		

建筑		电气	
结构		暖通	
给排水		其他	

建设单位	乳源瑶族自治县一六镇人民政府		
工程名称	圆岭墩乡村振兴车间建设工程		
子项名称			
图纸名称	一层给排水消防平面图		
专业	给排水	比例	1:150
工程编号		图号	SS-01
阶段	施工图	时间	2026.08

A1