




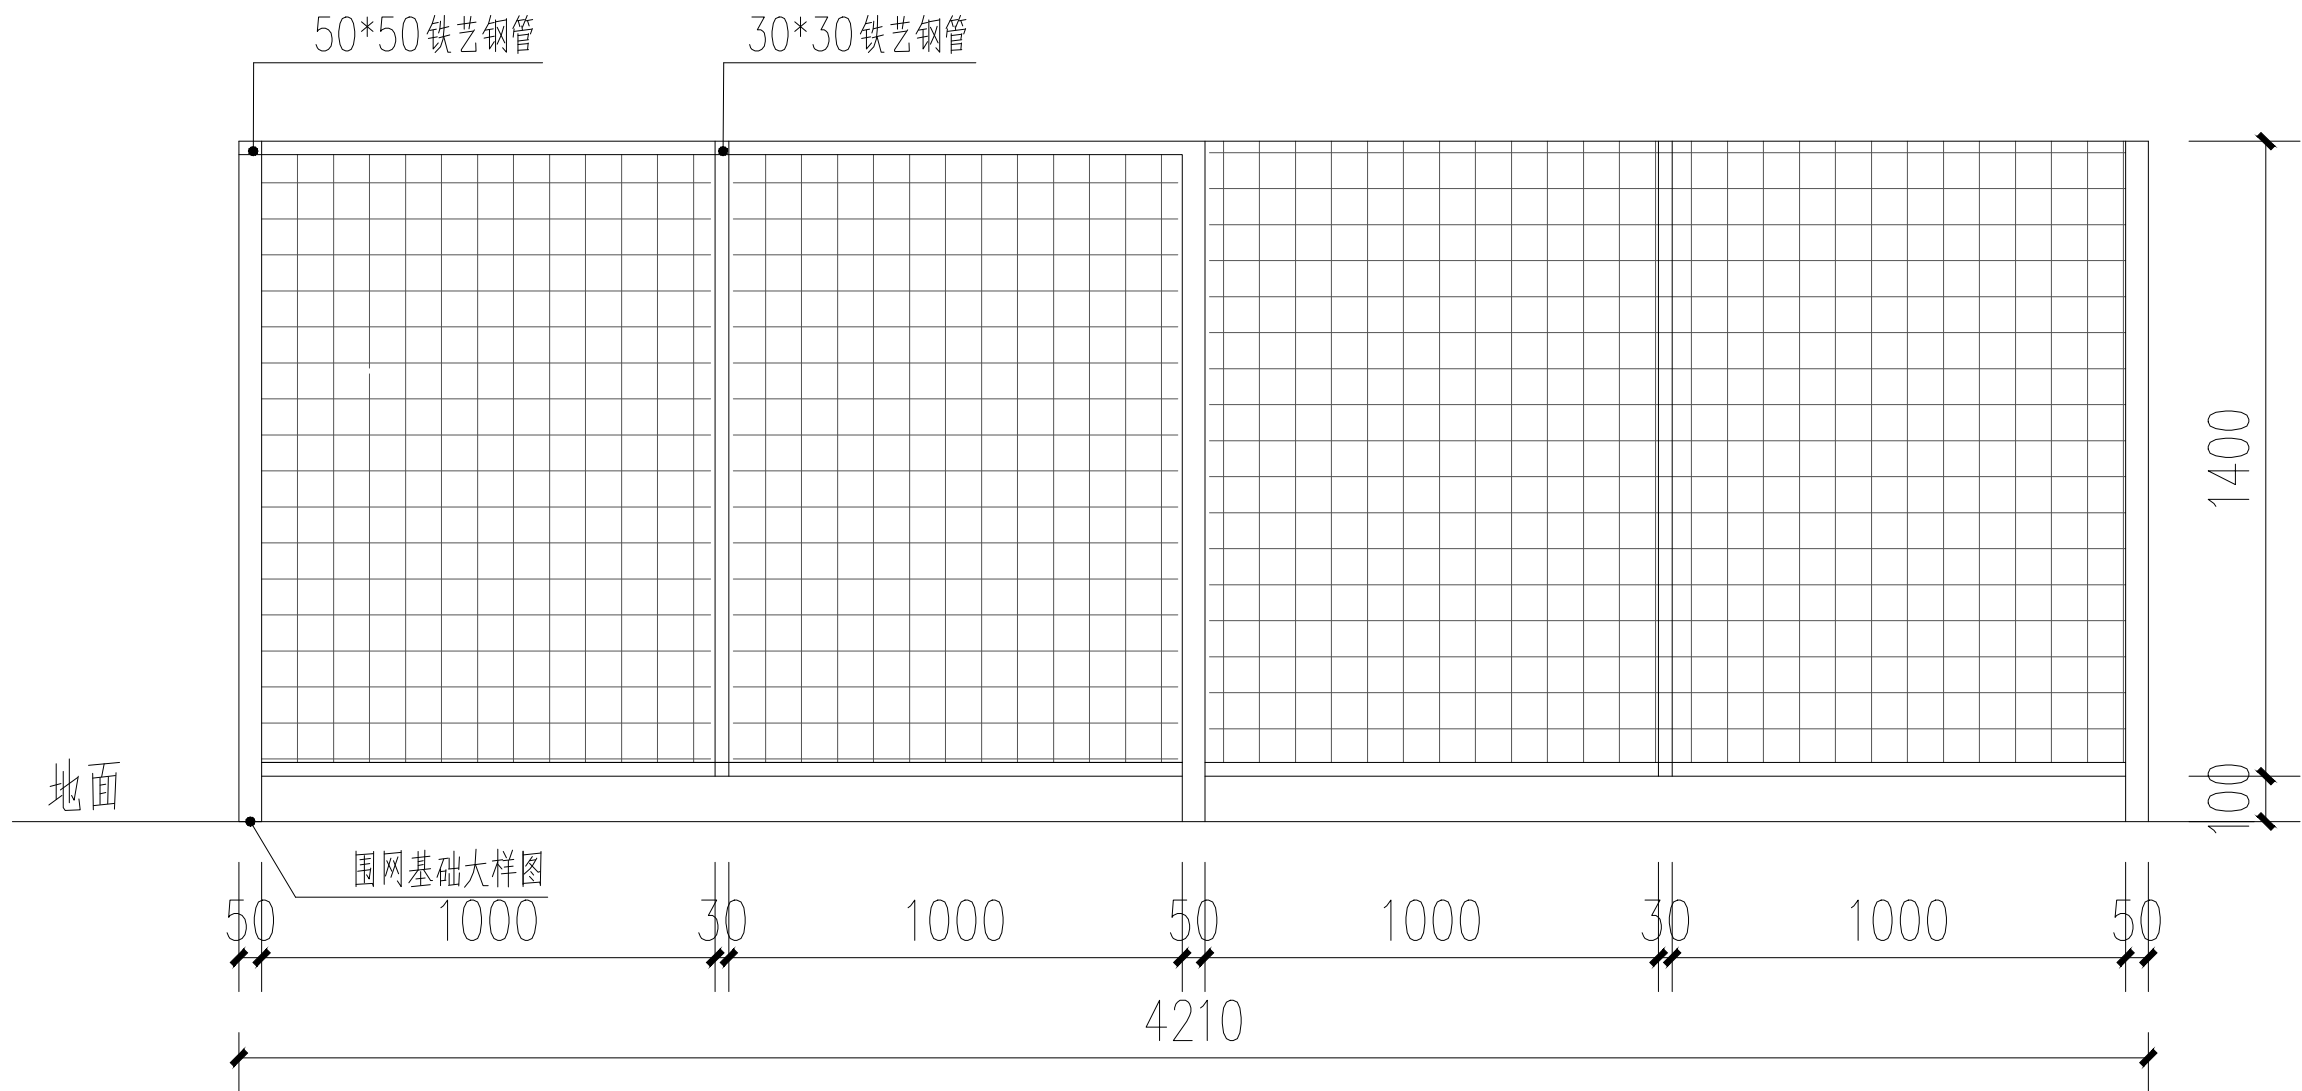


1 围网标准段大样图 1:15

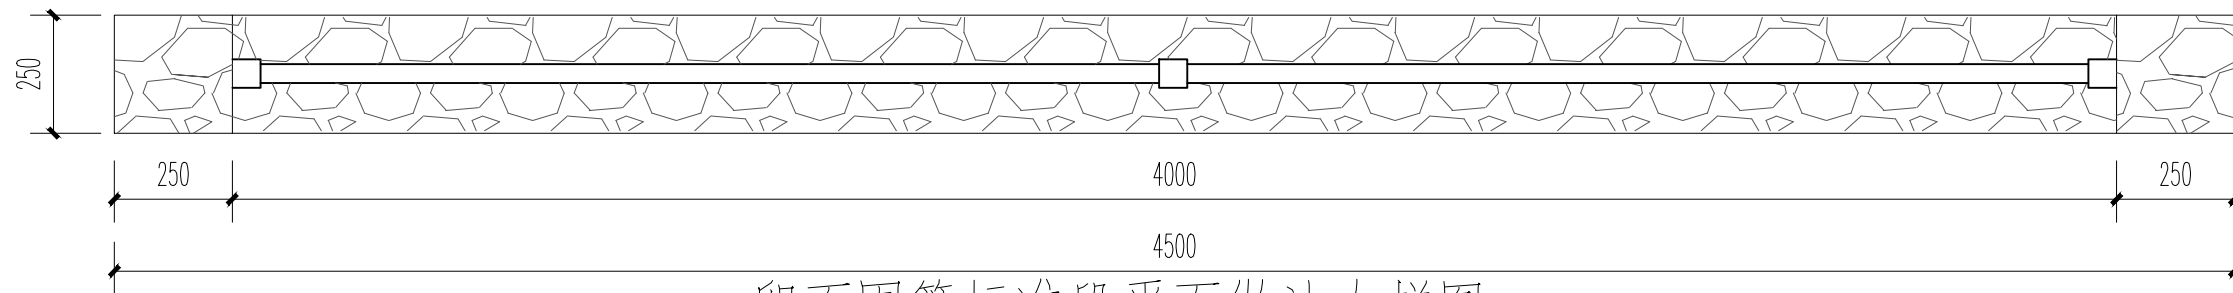


4 卵石围篱标准段平面做法大样图 1:10

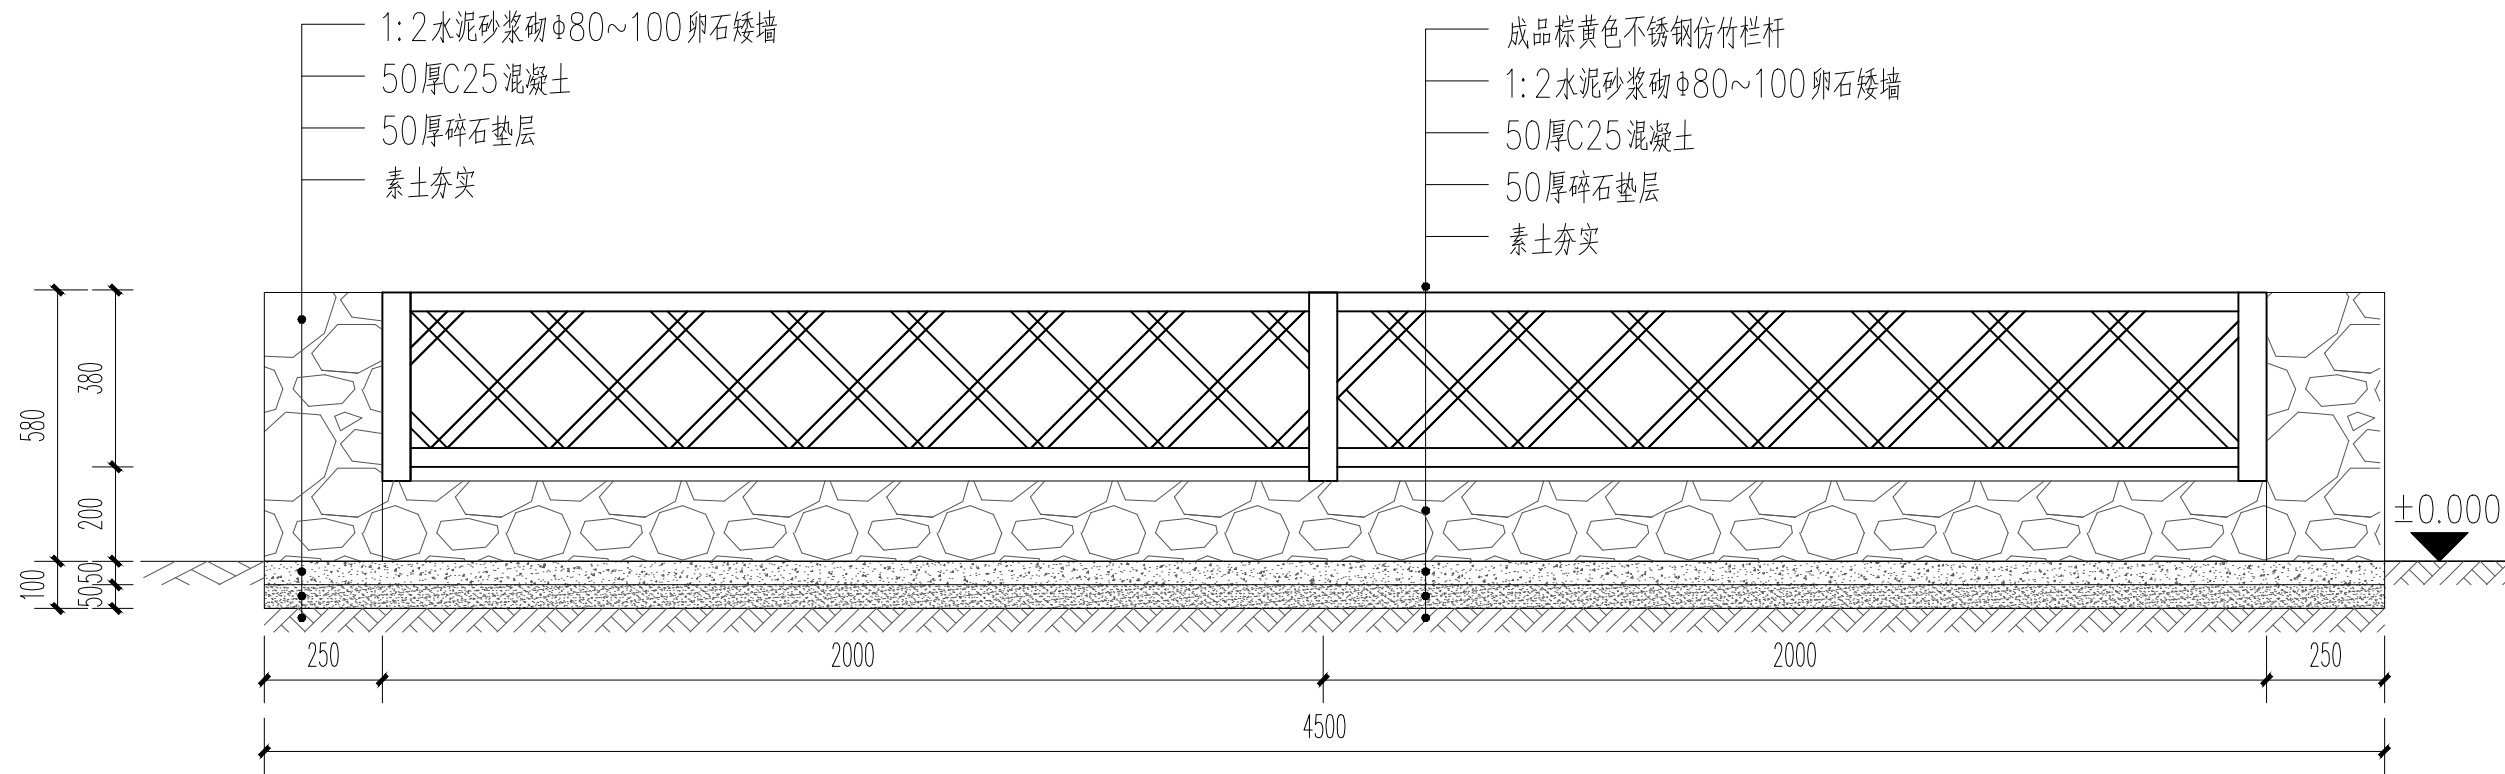


5 卵石围篱标准段剖面做法大样图 1:10

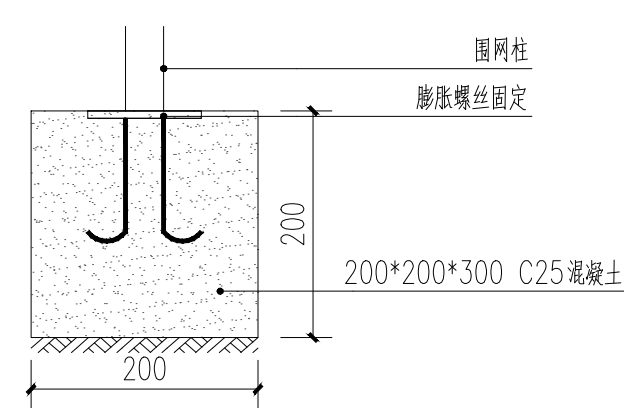


2 围网基础大样图 1:15

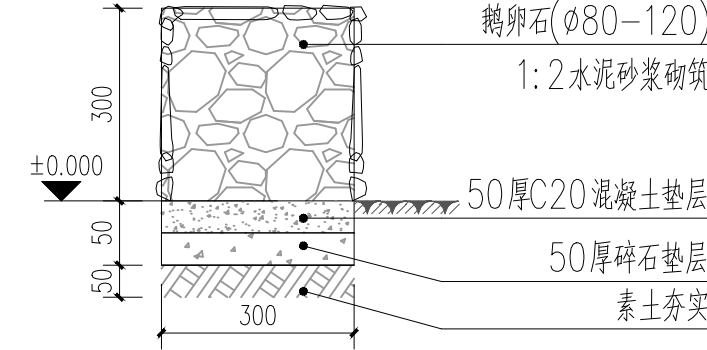

3 卵石矮墙大样图 1:10

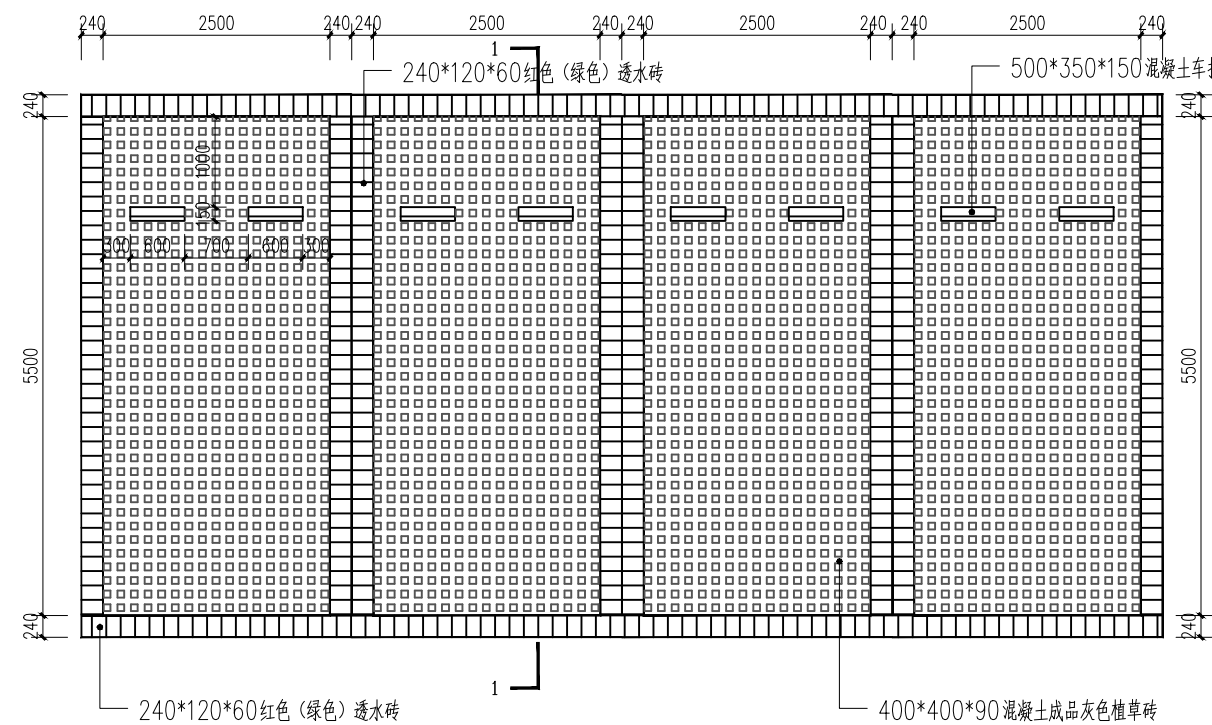

6 生态停车场平面大样 1:15

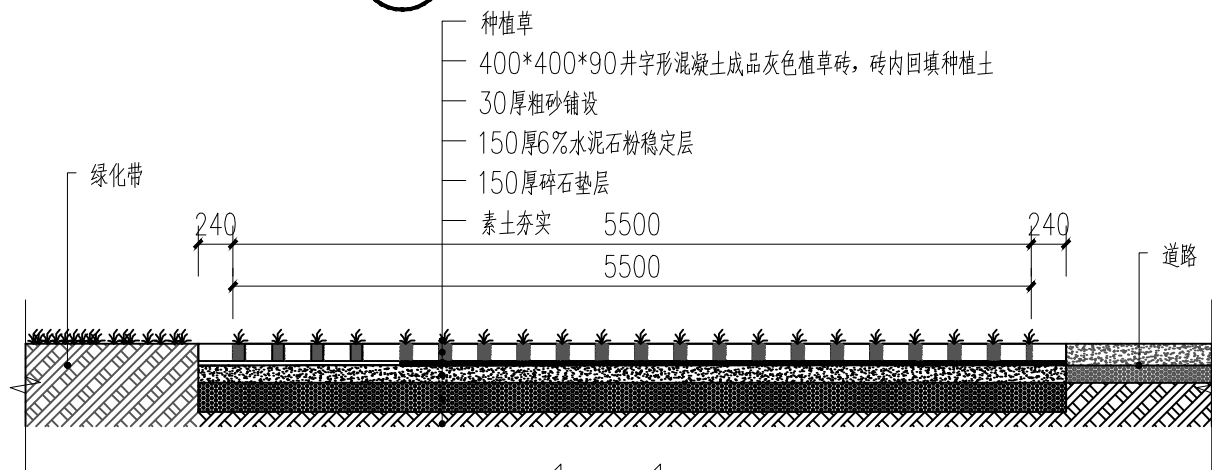

7 1-1:15



涇清项目管理有限公司
jīng qīng xiàng mù guǎn lǐ yǒu xiàn gōng sī
工程设计专业资质市政行业-B级
工程证书编号:A261138302

注册(执业)章

出图章

审图章

建设单位

乳源瑶族自治县大布镇人民政府

图纸名称

项目负责人

张建波

张**张建波**

审核

刘文欣

刘**刘文欣**

修改版次

A

比例

2026.07

项目名称

大布镇英明村乡村建设项目工程

通用大样图二

专业负责人

张建波

张**张建波**

校对

张晓川

张**张晓川**

设计阶段

施工图

日期

2026.07

子项名称

审定

张建波

张**张建波**

设计

张晓川

张**张晓川**

图别

市政

图号

YS-TY-02