


设计资料		非抗震及抗震设防烈度为6(0.05g)、7(0.1g)度						填料内摩擦角 $\varphi=30^\circ$						基底摩擦系数 $\mu=0.30$		简图
		路肩墙A			均布荷载 $q_k=10\text{kPa}$			路肩墙B			均布荷载 $q_k=30\text{kPa}$					
选用号	ZJA2	ZJA3	ZJA4	ZJA5	ZJA6	ZJA7	ZJA8	ZJB2	ZJB3	ZJB4	ZJB5	ZJB6	ZJB7	ZJB8		
墙高H	2000	3000	4000	5000	6000	7000	8000	2000	3000	4000	5000	6000	7000	8000		
截面尺寸	h_j	400	450	500	550	600	650	700	400	450	500	550	600	650	700	
	h_n	210	280	350	450	520	590	660	330	390	460	570	640	660	730	
	b	620	800	980	1310	1520	1720	1920	1220	1390	1560	1960	2160	2070	2260	
	b_j	170	190	210	230	250	270	290	170	190	210	230	250	270	290	
	B_d	1060	1400	1740	2230	2590	2950	3320	1640	1970	2300	2850	3220	3290	3650	
	m_1	0.15	0.15	0.15	0.15	0.15	0.15	0.15	0.15	0.15	0.15	0.15	0.15	0.15	0.15	
	n	0.20	0.20	0.20	0.20	0.20	0.20	0.20	0.20	0.20	0.20	0.20	0.20	0.20	0.20	
主要参数	θ	33.1	33.1	33.1	33.1	33.1	33.1	33.1	33.1	33.1	33.1	33.1	33.1	33.1	33.1	
	E_a	17	34	56	92	128	170	218	29	52	80	124	167	195	247	
	k_s	1.32	1.31	1.31	1.30	1.30	1.31	1.31	1.31	1.30	1.30	1.30	1.31	1.31	1.30	
	k_l	2.64	2.37	2.25	2.36	2.30	2.27	2.25	4.18	3.19	2.78	2.84	2.69	2.43	2.36	
	ρ_1	60	97	135	165	202	238	274	48	85	124	154	191	234	272	
	ρ_2	11	10	8	17	17	18	18	30	31	29	40	40	29	28	
	V	1.53	3.01	4.99	8.15	11.39	15.16	19.46	2.59	4.59	7.09	11.09	14.92	17.39	21.95	
扩展基础	h_d	/	/	450	570	660	760	860	/	/	550	680	780	830	930	
	h_c	/	/	400	450	490	540	580	/	/	430	480	510	550	580	
	b_c	/	/	2250	2830	3320	3800	4290	/	/	2770	3410	3920	4140	4640	
	ρ_k	/	/	55	72	86	99	113	/	/	64	81	95	105	118	
	①	/	/	8 Φ 12	8 Φ 12	7 Φ 14	7 Φ 14	6 Φ 16	/	/	8 Φ 12	7 Φ 14	7 Φ 14	6 Φ 16	6 Φ 16	
	V_c	/	/	1.11	1.53	1.90	2.33	2.78	/	/	1.48	1.97	2.36	2.60	3.03	


注: 1. 尺寸单位以毫米计, 有关符号及其意义见说明第 3.15、16 页。
2. 选用扩展基础的注意事项见第 7.19 页, ①为延米钢筋量。

直立式路肩墙截面尺寸及参数表										图集号		04J008	
审核: 谢飞 梁勇 梁勇 设计: 张文彬 梁勇										图次		38	

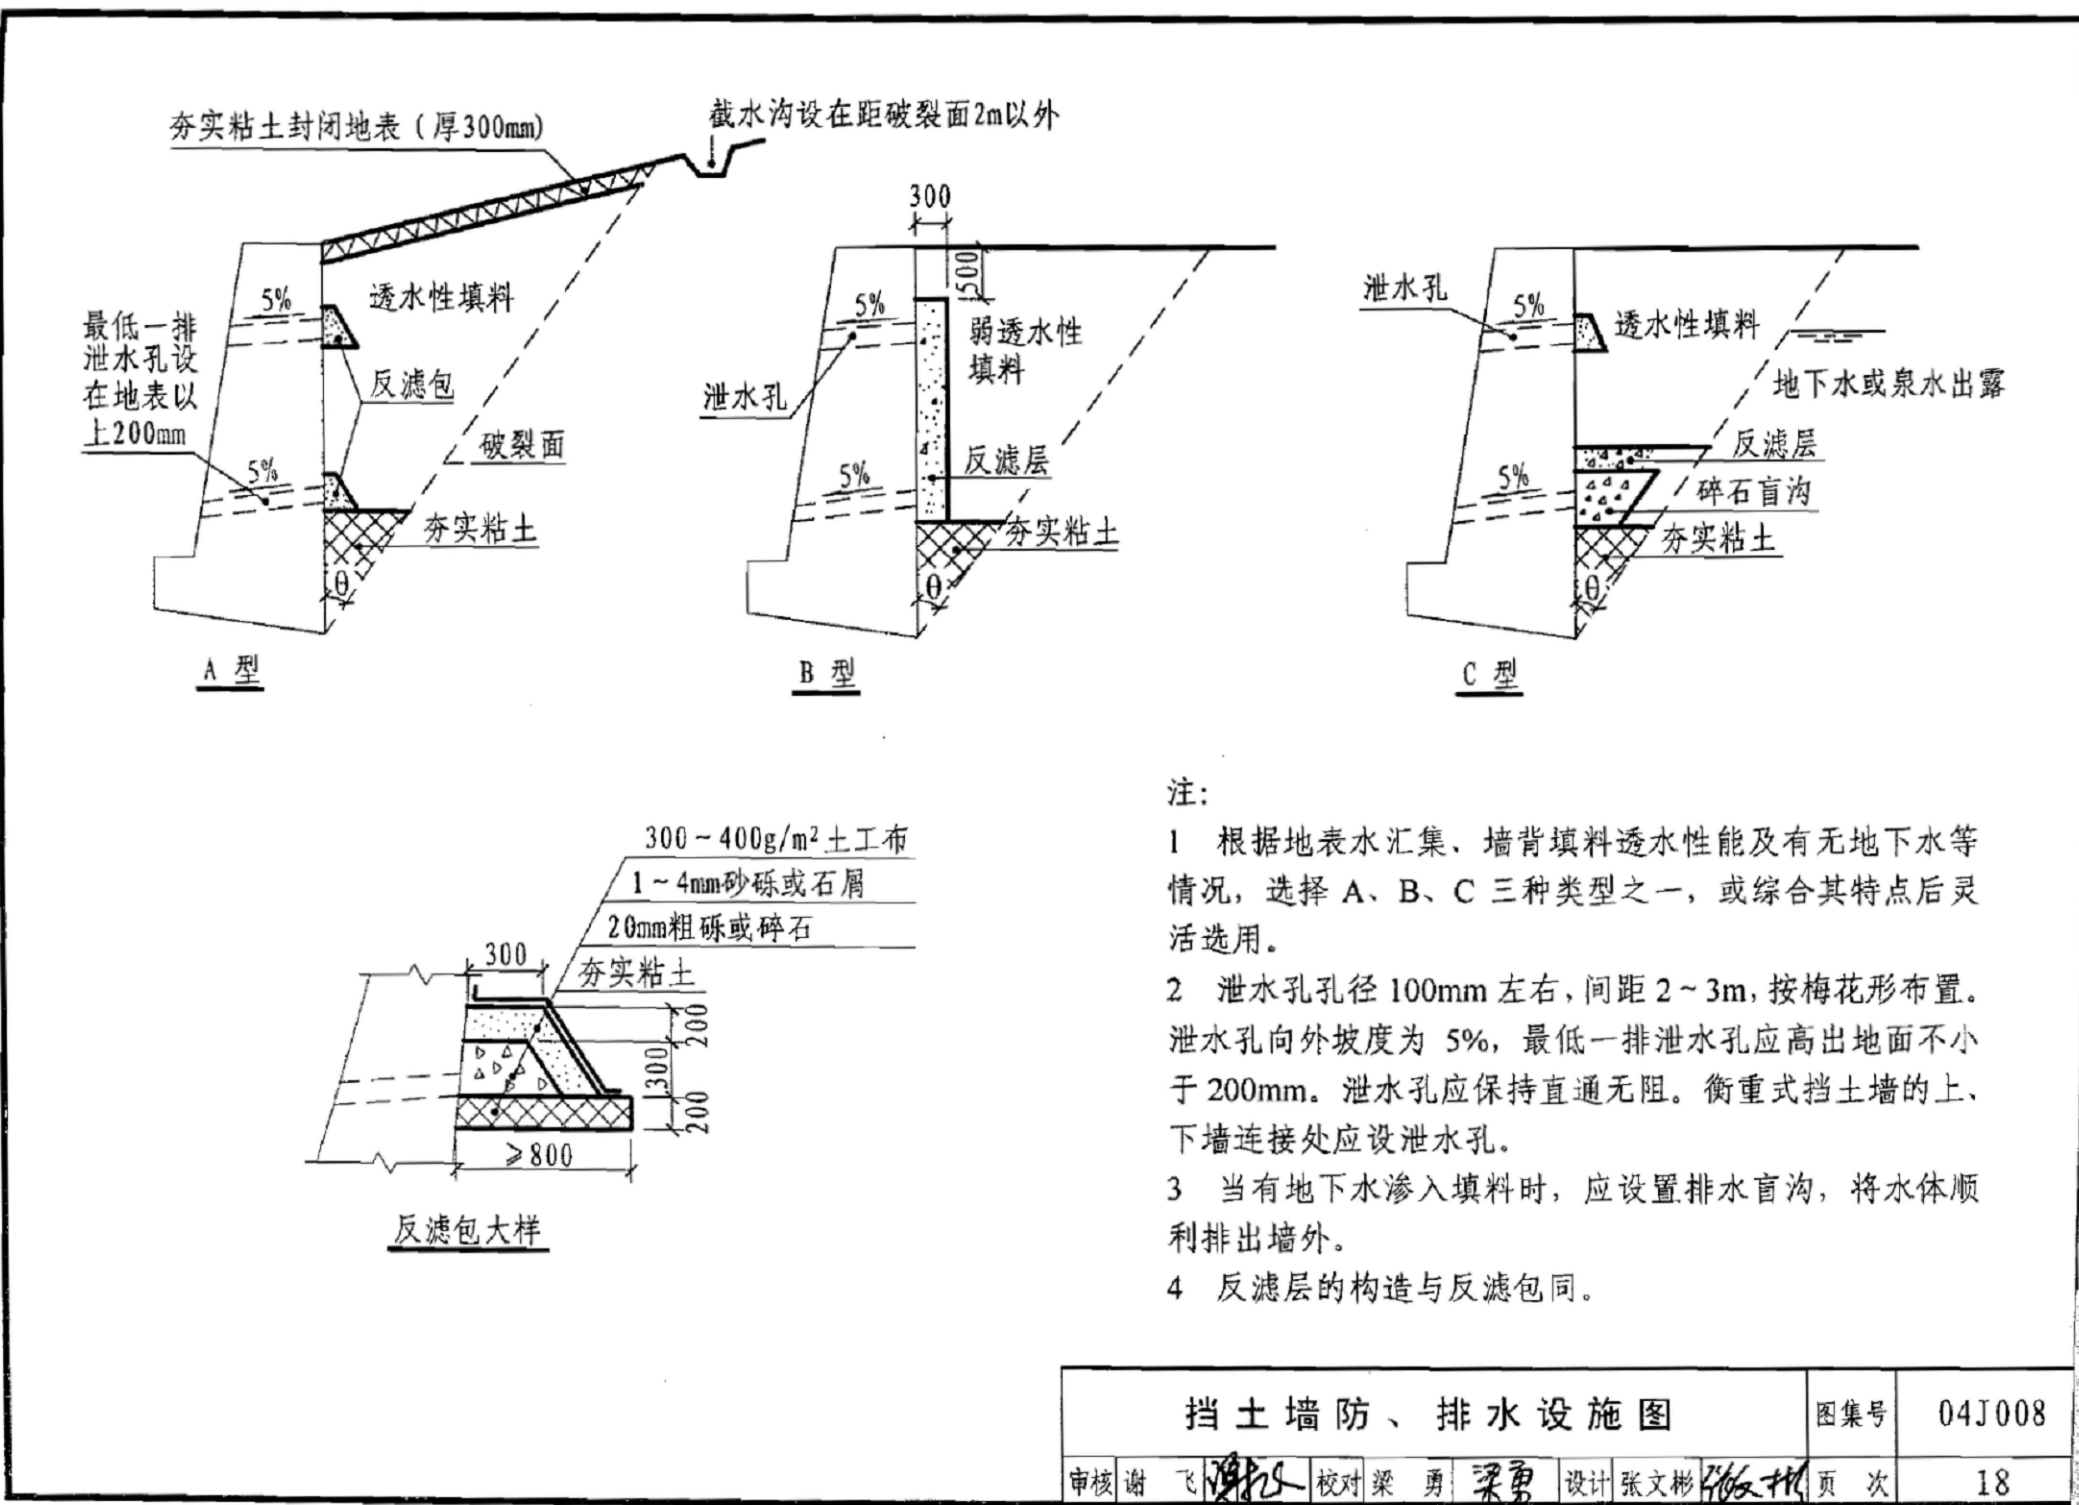


挡土墙为浆砌毛石挡土墙, 高度不足整米时, 按整米的数值。


① 挡土墙做法大样图 1:20

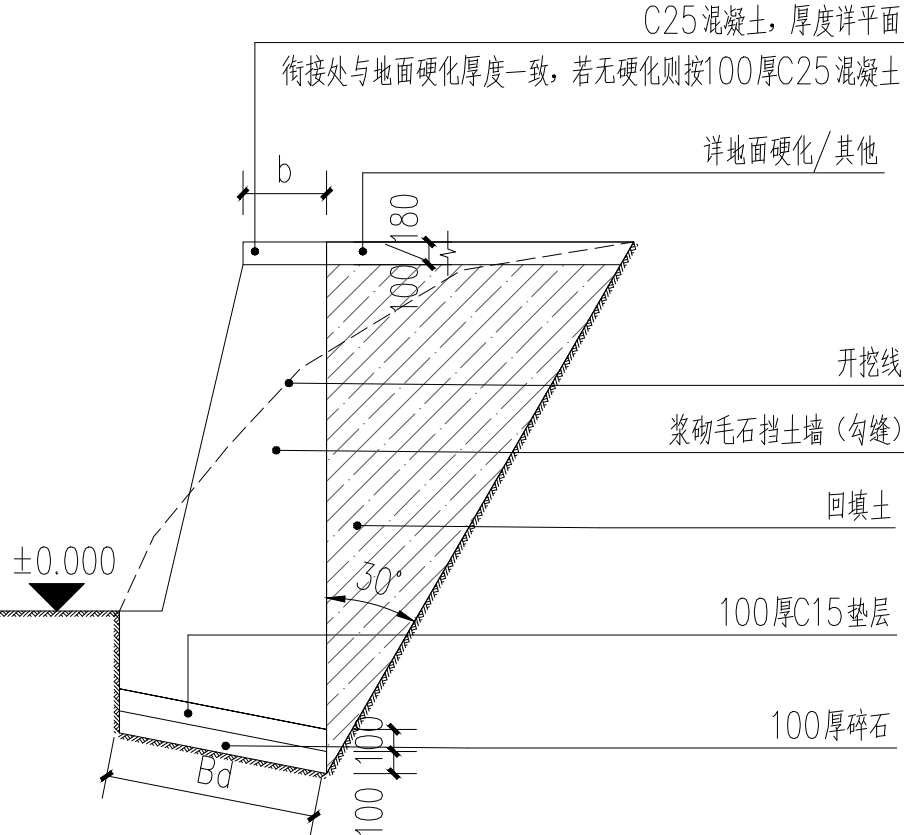

② 挡土墙垫层及压顶做法大样图 1:20

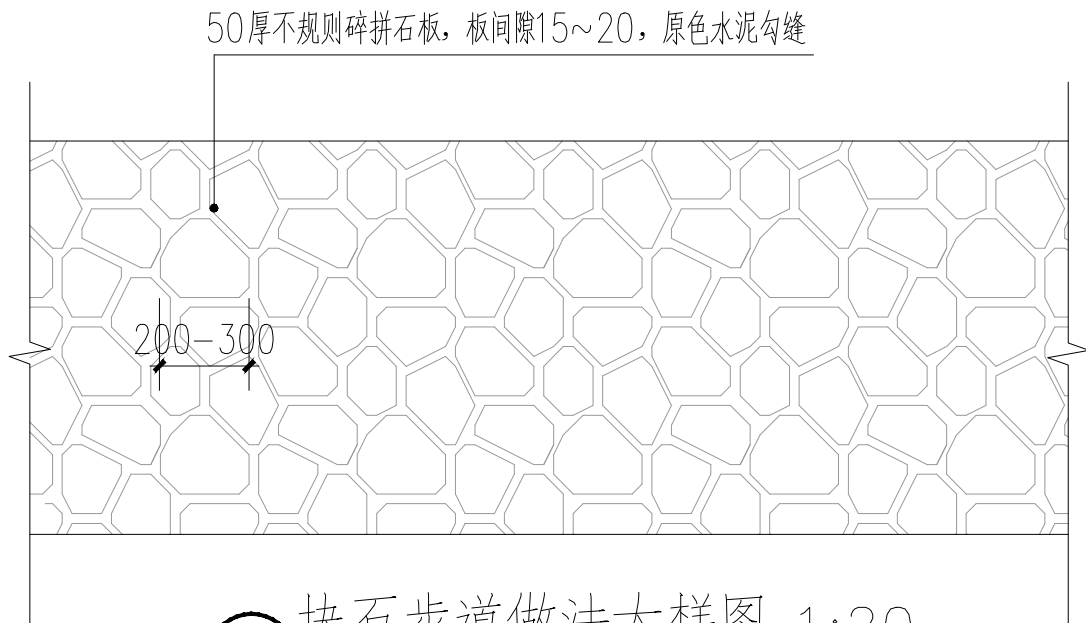

③ 块石步道做法大样图 1:20

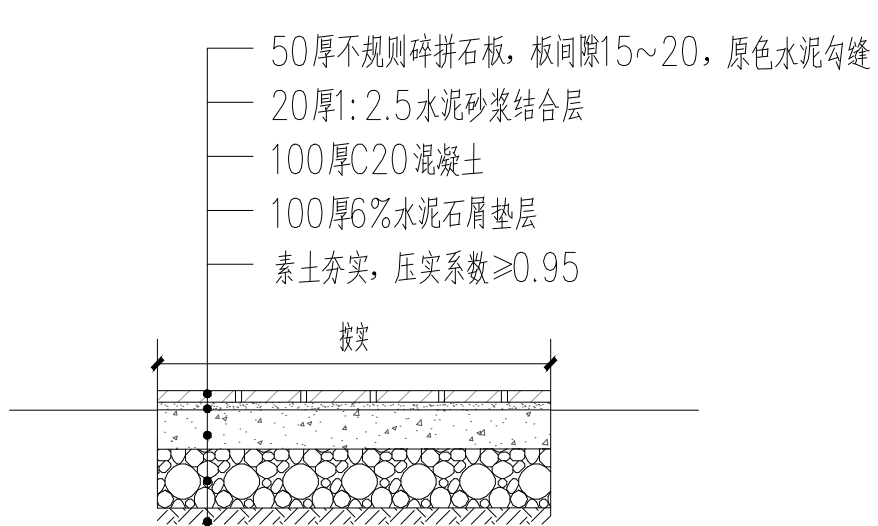

④ 块石步道结构大样图 1:20

 JING QING	泾清项目管理有限公司 jīng qīng xiàng mù guǎn lǐ yǒu xiàn gōng sī 工程设计专业资质市政行业-乙级 工程证书编号: A261138302	注册(执业)章	出图章	审图章	建设单位	乳源瑶族自治县大布镇人民政府	图纸名称	项目负责人	张建波	张建波	审核	刘文欣	刘文欣	修改版次	A	比例	
					项目名称	大布镇英明村乡村建设工程		专业负责人	张建波	张建波	校对	张晓川	张晓川	设计阶段	施工图	日期	2026.07
					子项名称			审定	张建波	张建波	设计	张晓川	张晓川	图别	市政	图号	YS-TY-03