




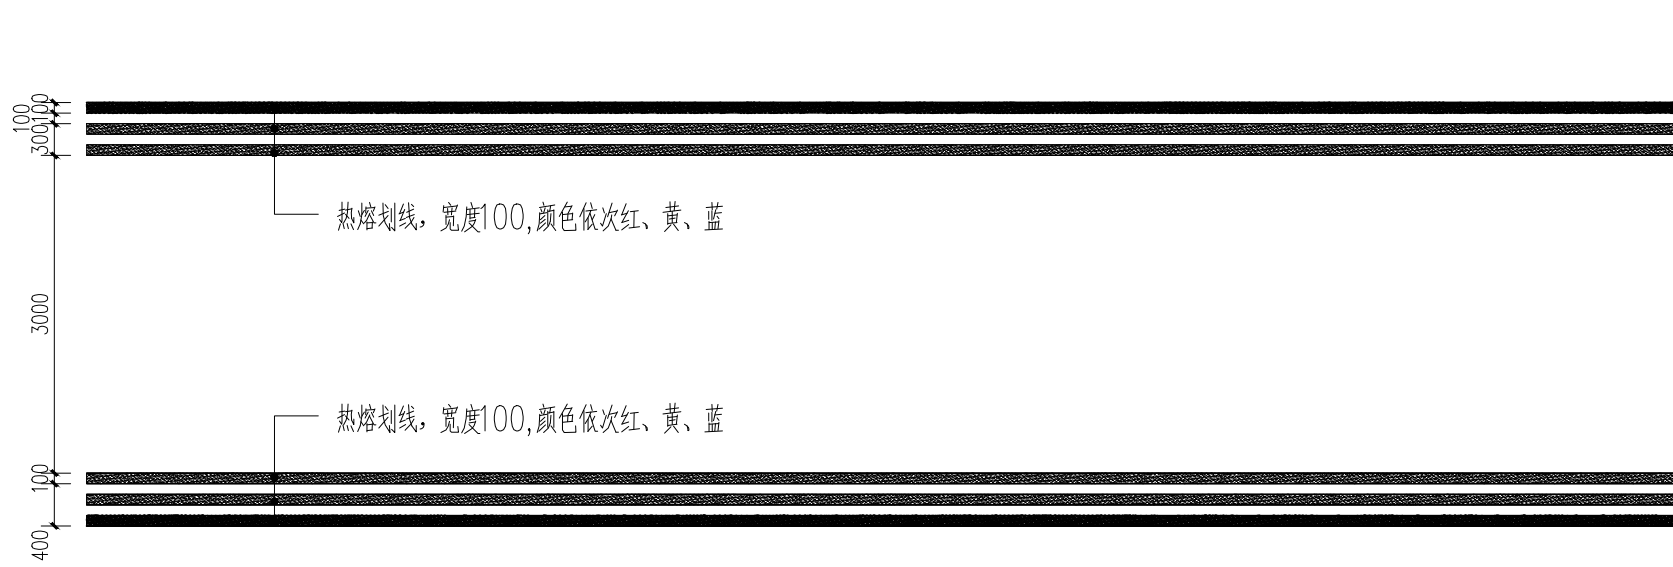


1 车行道划线大样图

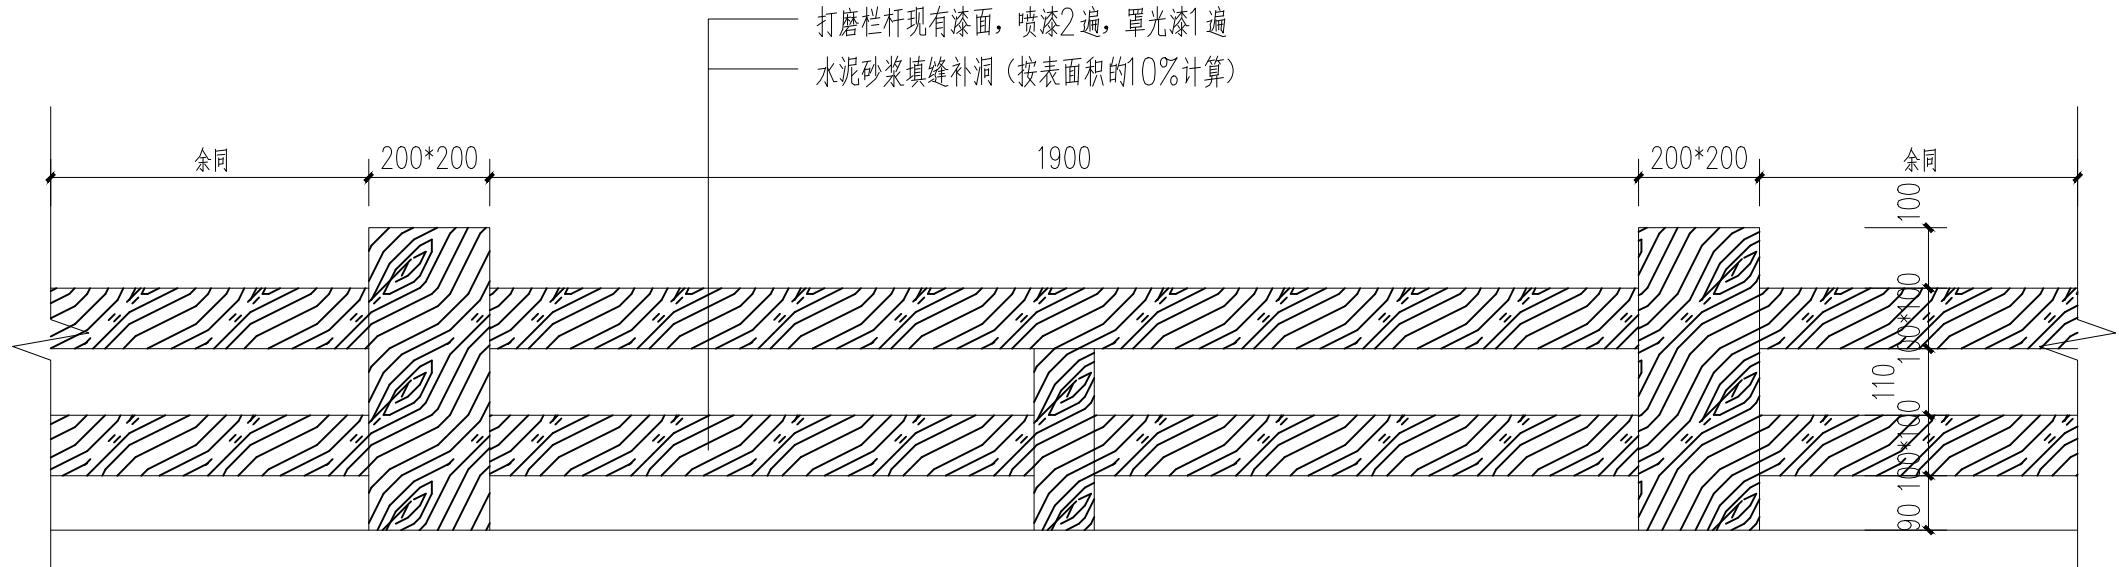


2 修复栏杆大样图

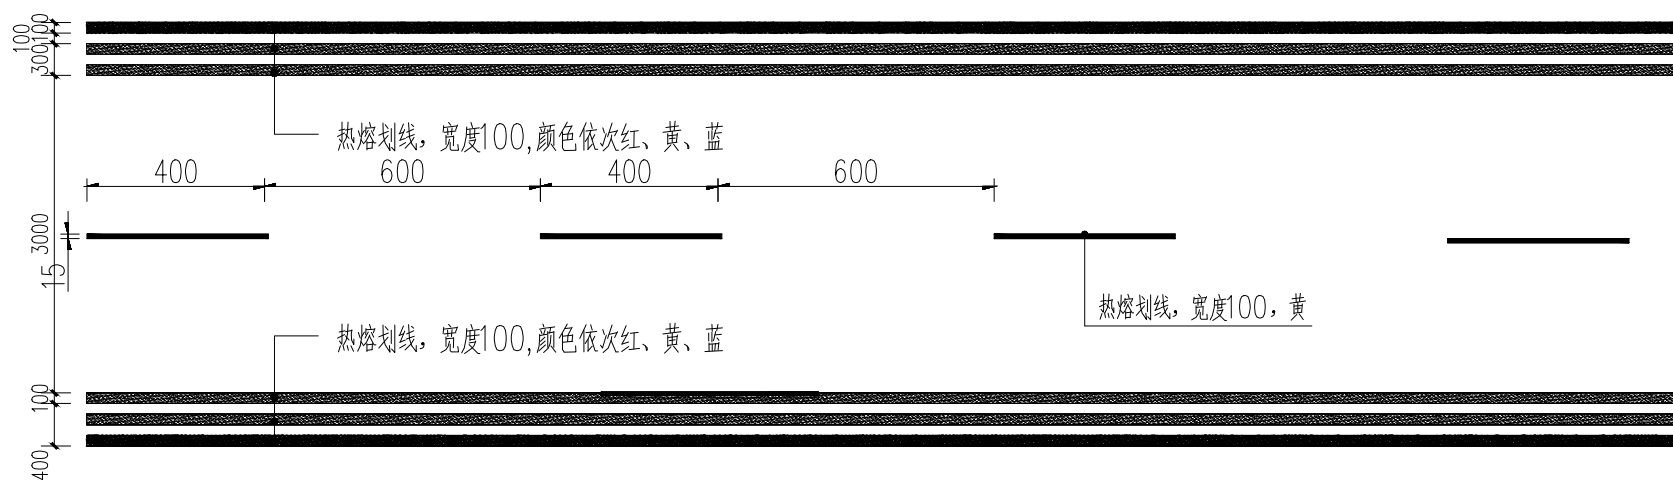

3 车行道划线B大样图

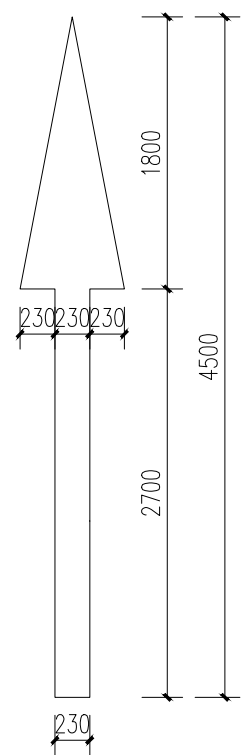


4 直行导向箭头(白)大样图

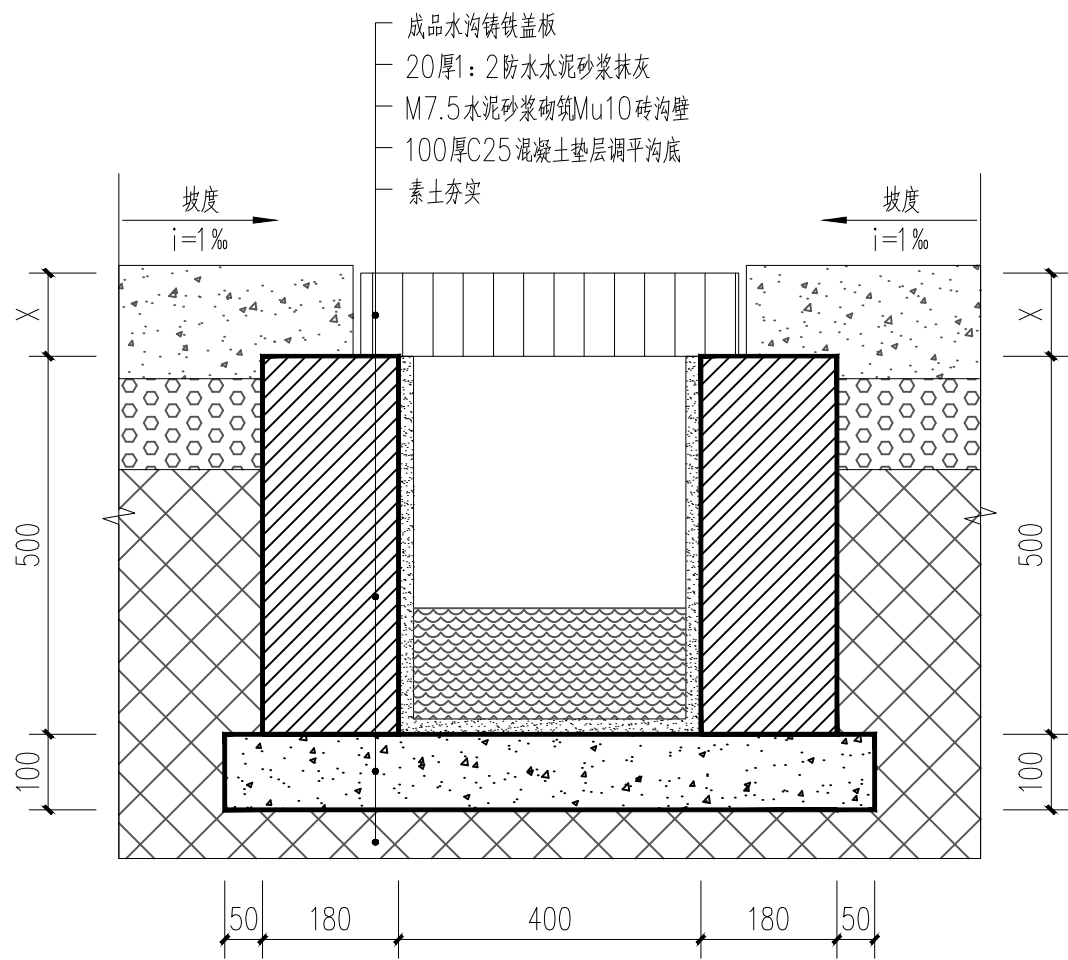


备注：
1，水沟整体底部找坡3‰—5‰，做法图起点大样。
2，每间隔15—20米设置一至两处活动盖板。

5 铸铁盖板水沟(400)大样图

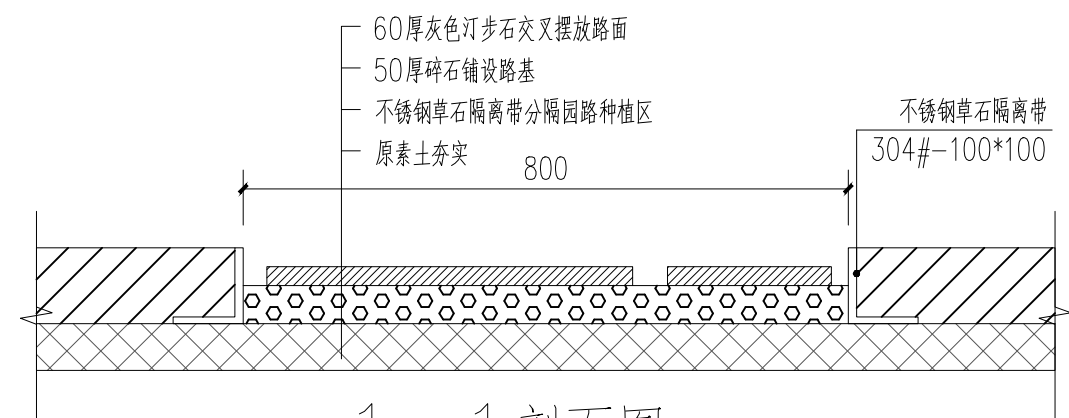

1—1 剖面图 1:10

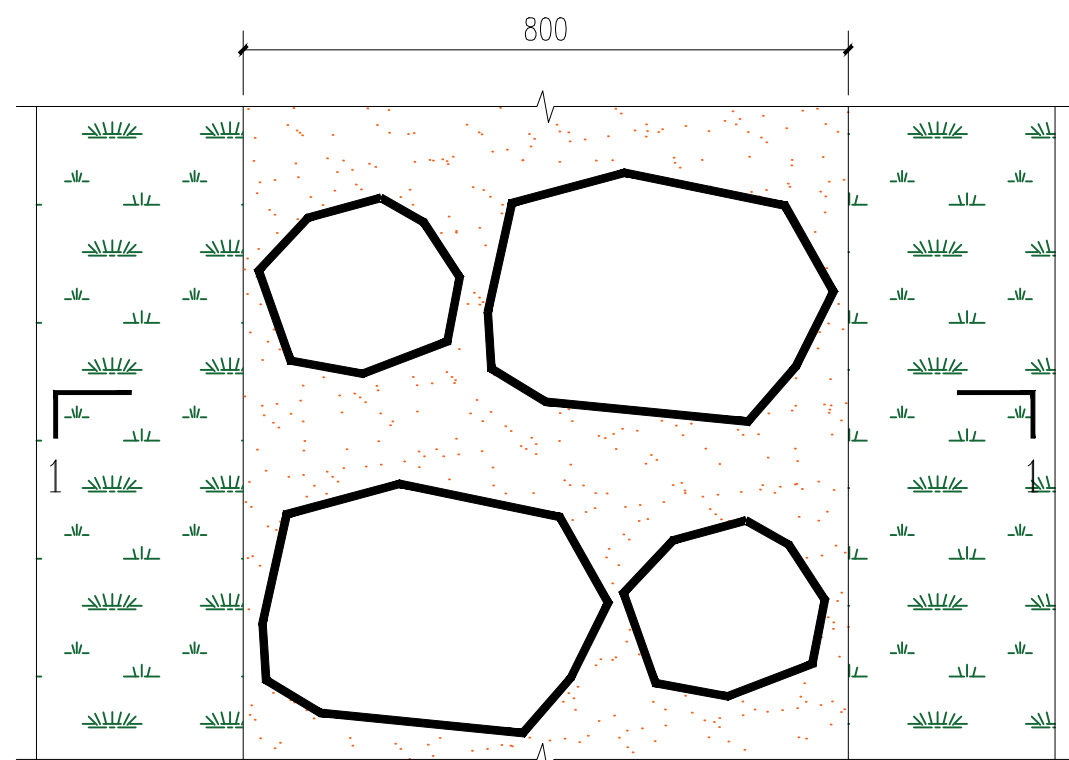

6 汀步做法图 1:10



涇清项目管理有限公司
jīng qīng xiàng mù guǎn lǐ yǒu xiàn gōng sī

工程设计专业资质市政行业-乙级
工程证书编号:A261138302

注册(执业)章

出图章

审图章

建设单位

乳源瑶族自治县大布镇人民政府

图纸名称

项目负责人

张建波

张建波

审核

刘文欣

刘文欣

修改版次

A

比例

2026.07

项目名称

大布镇英明村乡村建设项目工程

通用大样图四

专业负责人

张建波

张建波

校对

张晓川

张晓川

设计阶段

施工图

日期

2026.07

子项名称

审定

张建波

张建波

设计

张晓川

张晓川

图别

市政

图号

YS-TY-04