




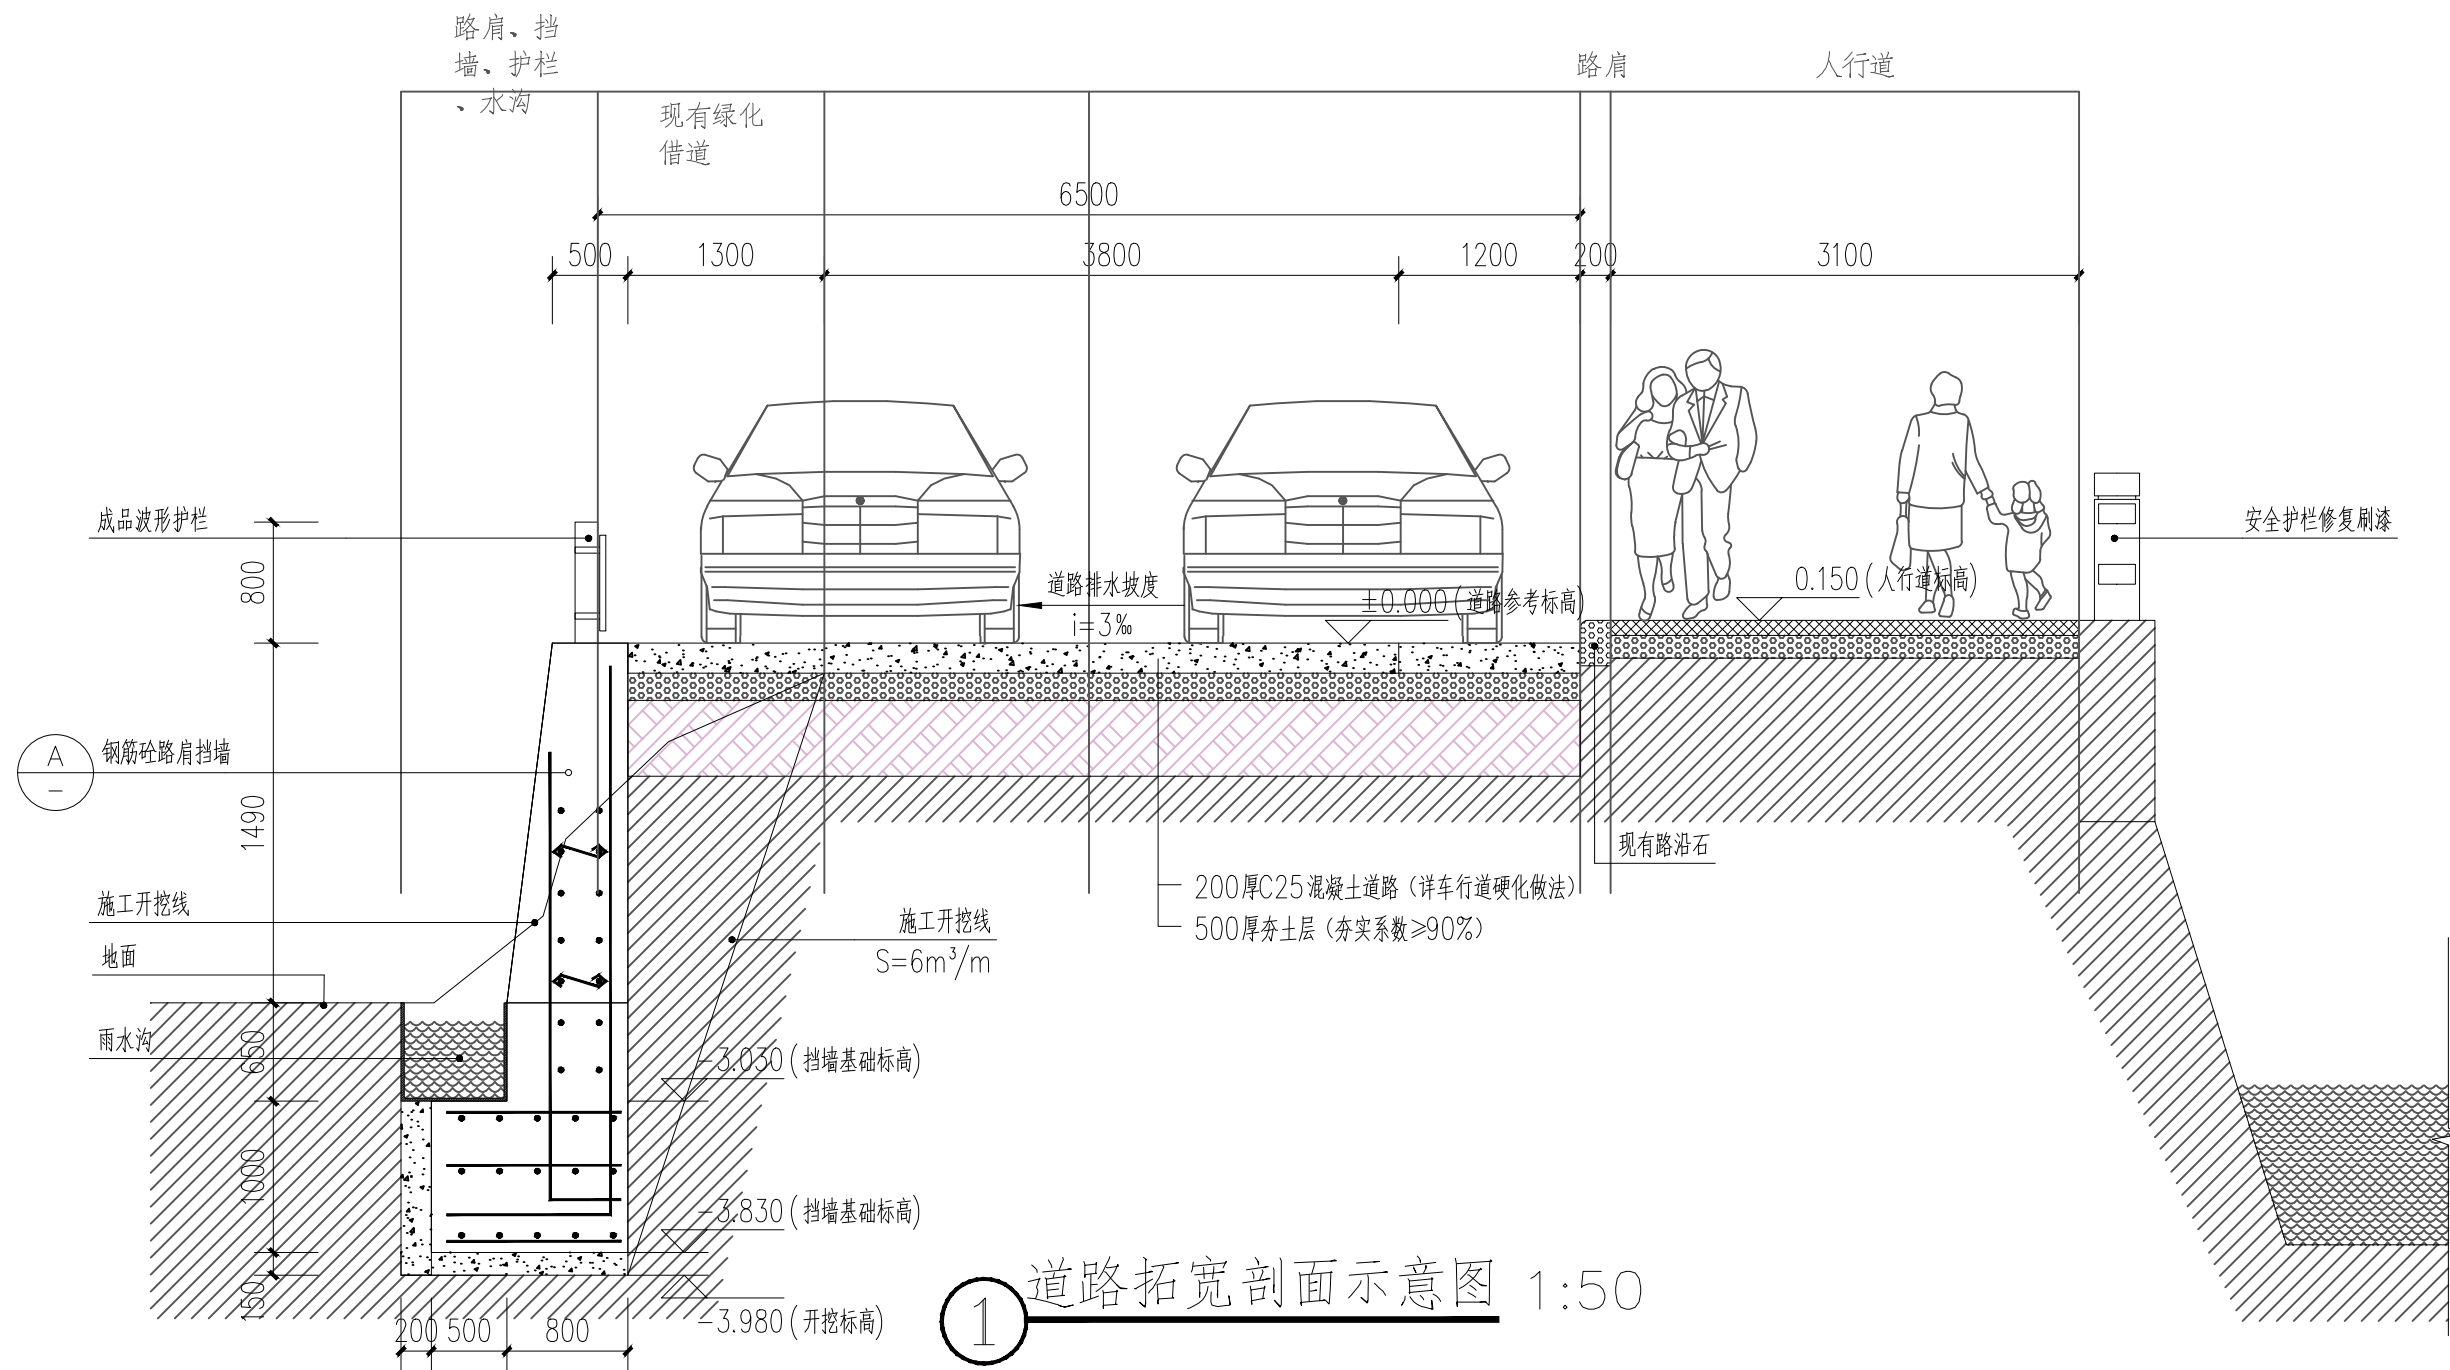


① 道路拓宽剖面示意图 1:50

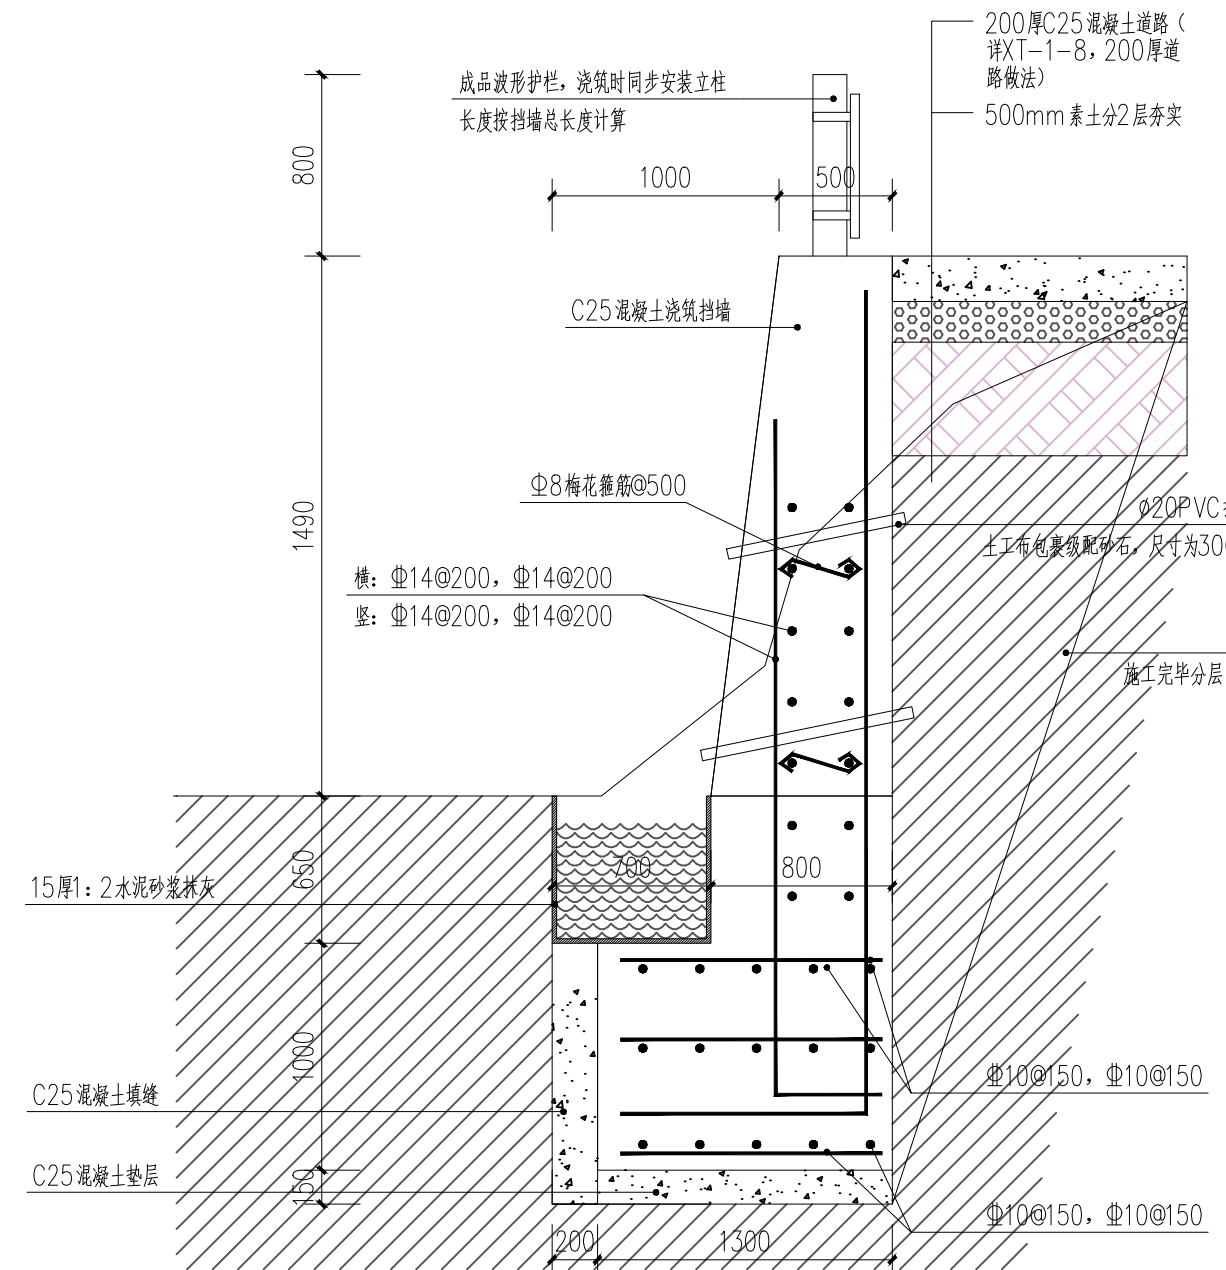

② 钢筋砼挡墙做法图 1:30

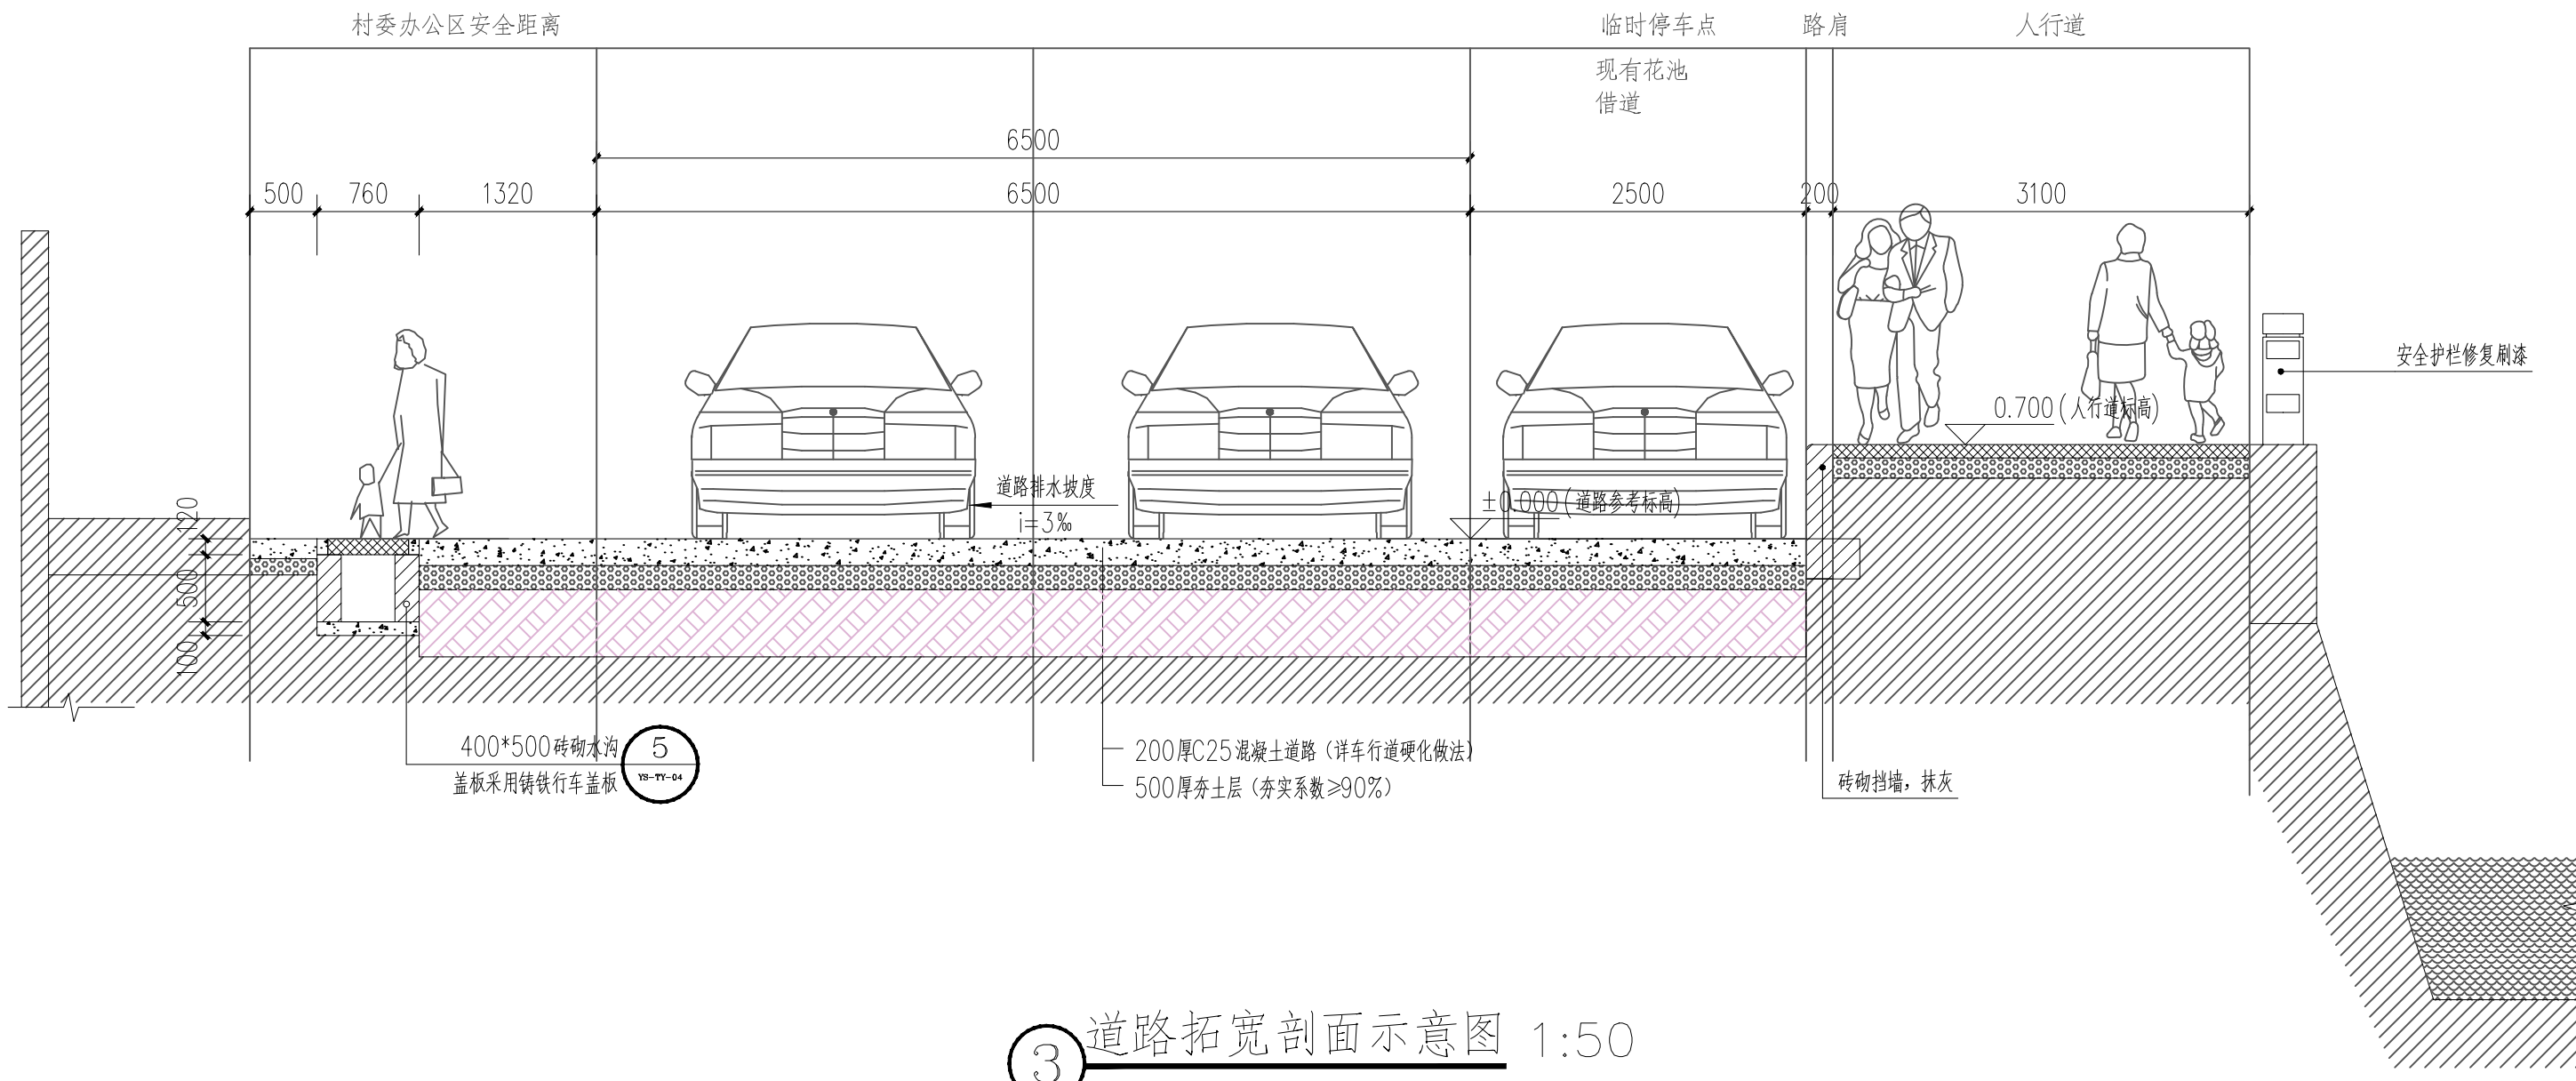

③ 道路拓宽剖面示意图 1:50

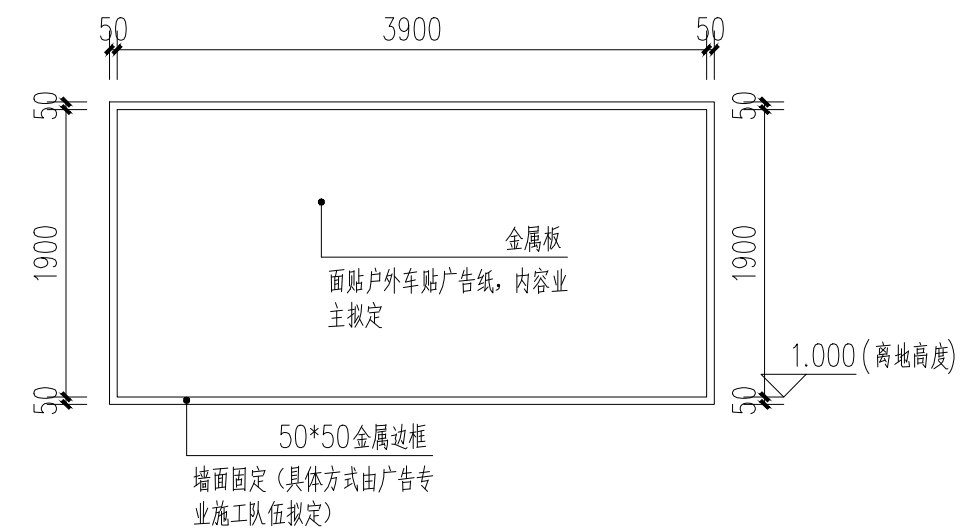

④ 宣传栏安装示意图



涇清项目管理有限公司
jīng qīng xiàng mù guǎn lǐ yǒu xiàn gōng sī
工程设计专业资质市政行业-乙级
工程证书编号:A261138302

注册(执业)章

出图章

审图章

建设单位

乳源瑶族自治县大布镇人民政府

图纸名称

项目负责人

张建波

审核

刘文欣

修改版次

A

比例

2026.07

项目名称

大布镇英明村乡村建设项目工程

通用大样图六

专业负责人

张建波

校对

张晓川

设计阶段

施工图

日期

2026.07

子项名称

审定

张建波

设计

张晓川

图别

市政

图号

YS-TY-06