





Y6-5

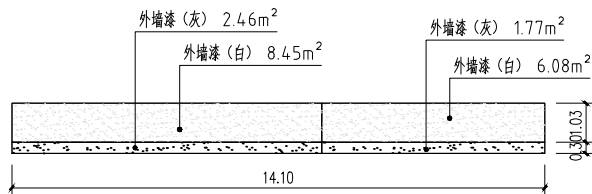




Y6-6

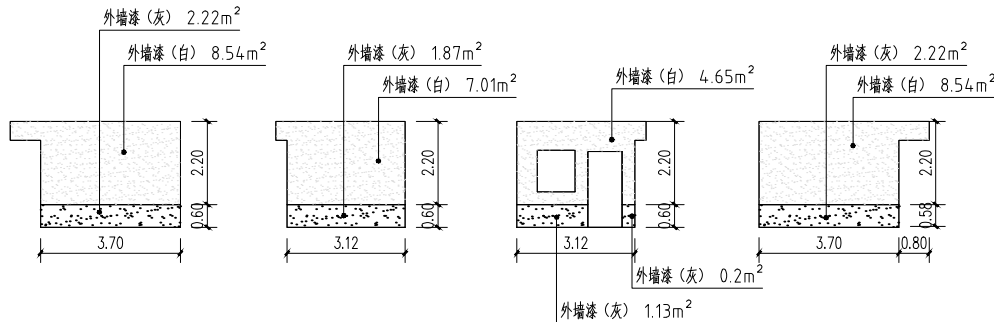




Y6-7

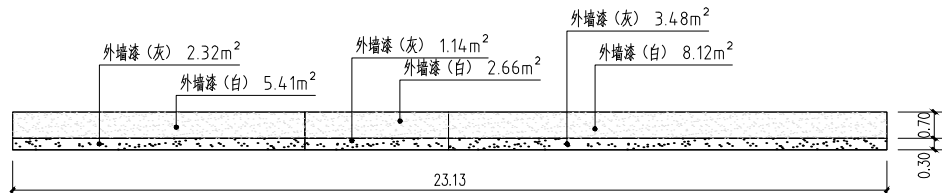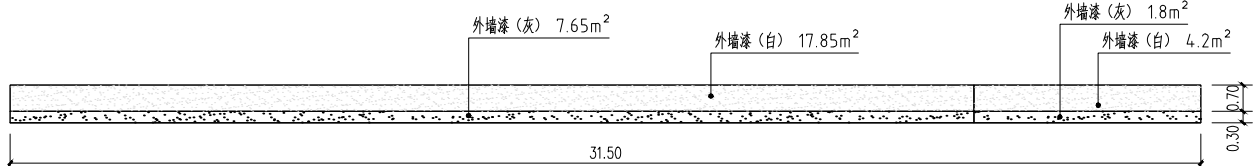

Y7

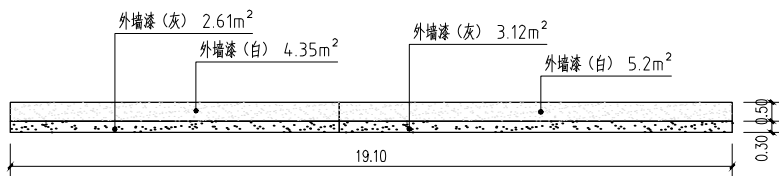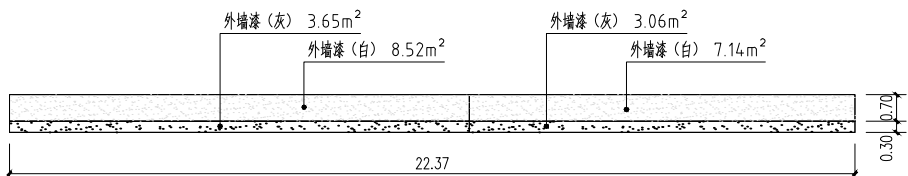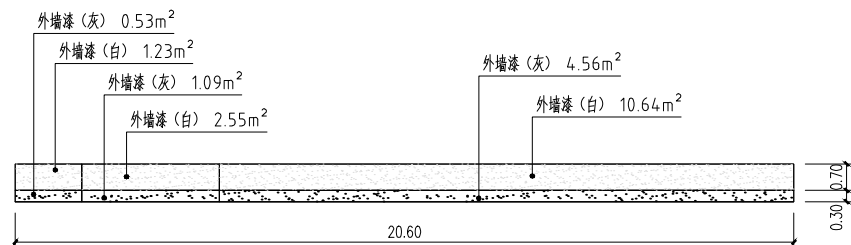


Y8

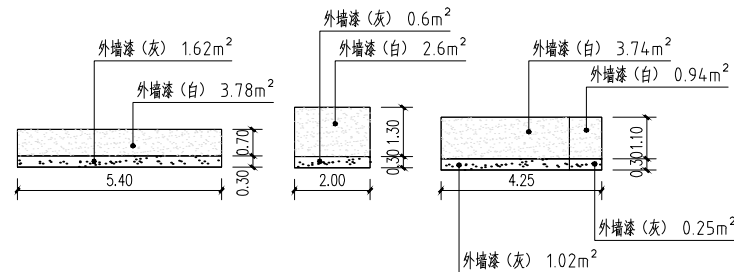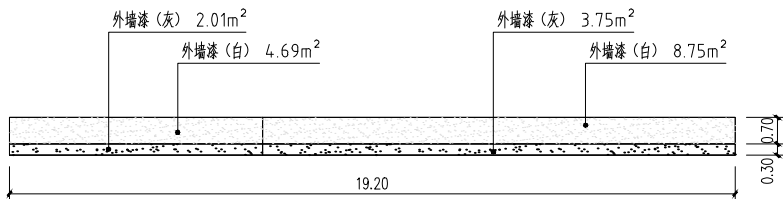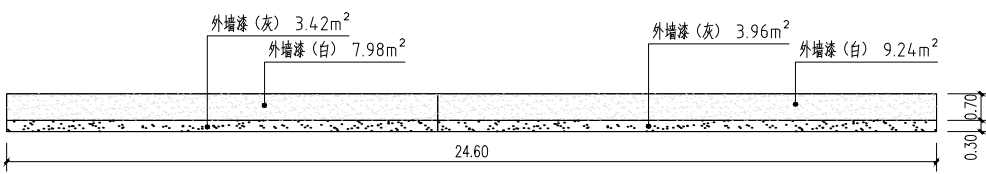


Y9-1

Y9-2


Y9-3

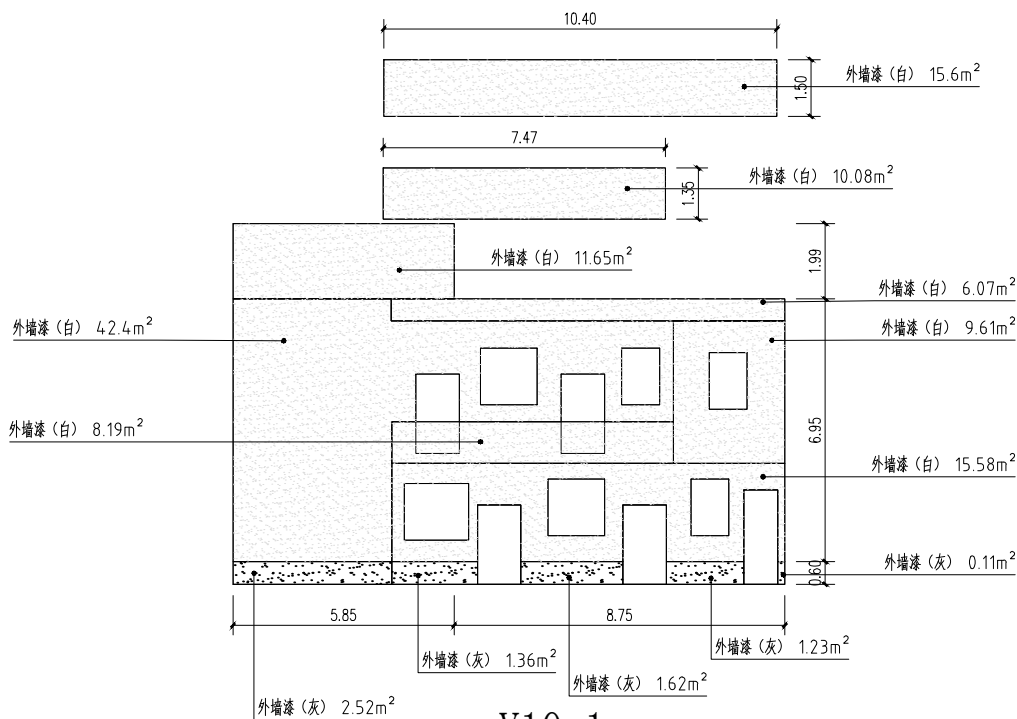


Y10-1

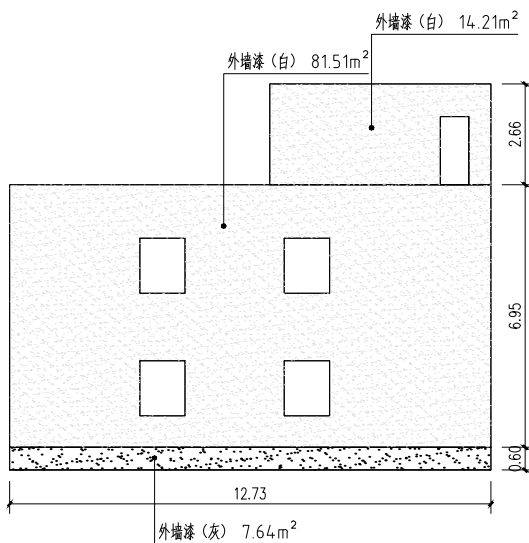

Y10-2

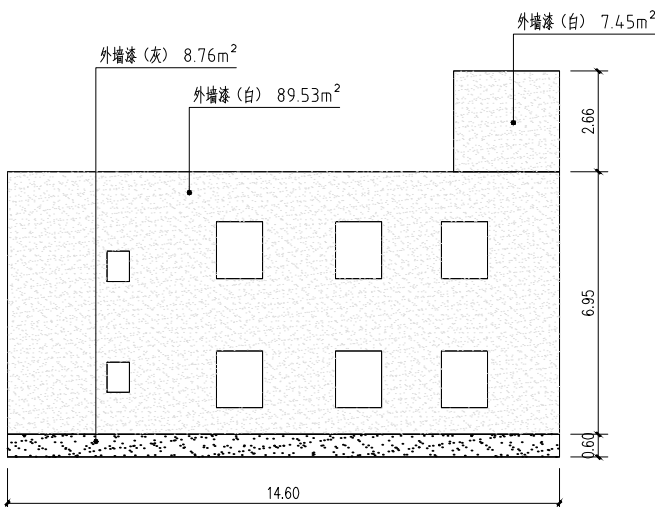

Y10-3

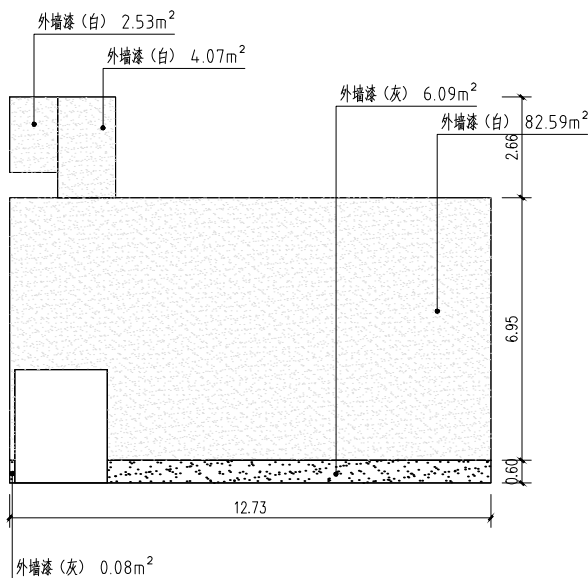

Y10-4

大巷一队农房微改造施工图二 1:50

 JING QING	泾清项目管理有限公司 jīng qīng xiàng mù guǎn lǐ yǒu xiàn gōng sī 建筑、给水、排水、道路、园林、装饰、照明工程设计-乙级 工程证书编号:A261138302	注册(执业)章	出图章	审图章	建设单位	乳源瑶族自治县大布镇人民政府	图纸名称	项目负责人	张建波	张建波	审核	黄汉星	修改版次	A	比例	1:500
					项目名称	大布镇英明村乡村建设项目工程	大巷一队农房微改造施工图二	专业负责人	达兰	达兰	校对	安建良	设计阶段	施工图	日期	2026.07
					子项名称			审定	张建波	张建波	设计	达兰	图别	市政建筑	图号	J-02-03