




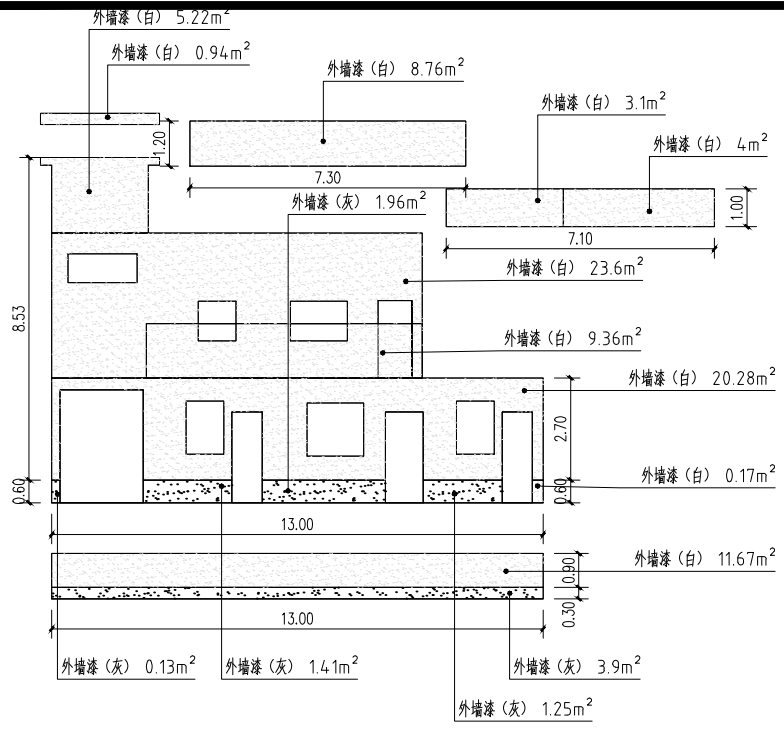


Y11-1

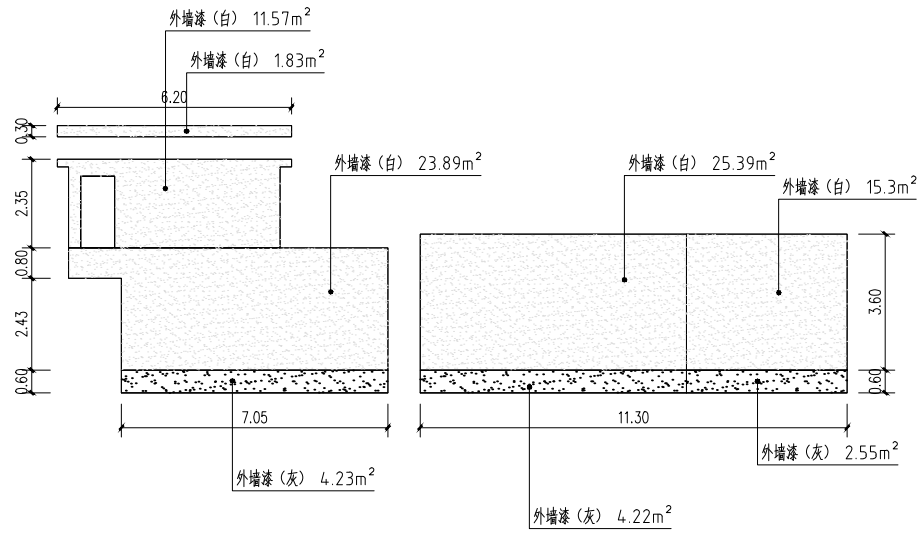


Y11-2

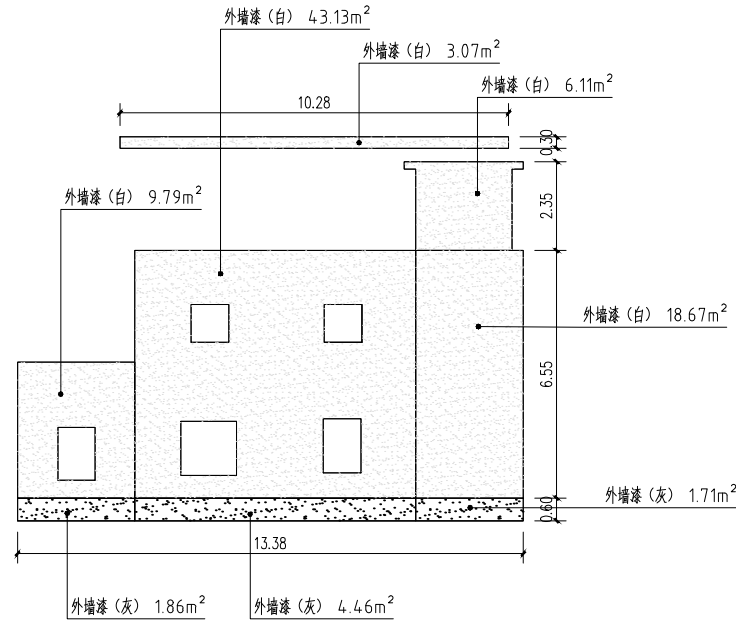


Y11-3

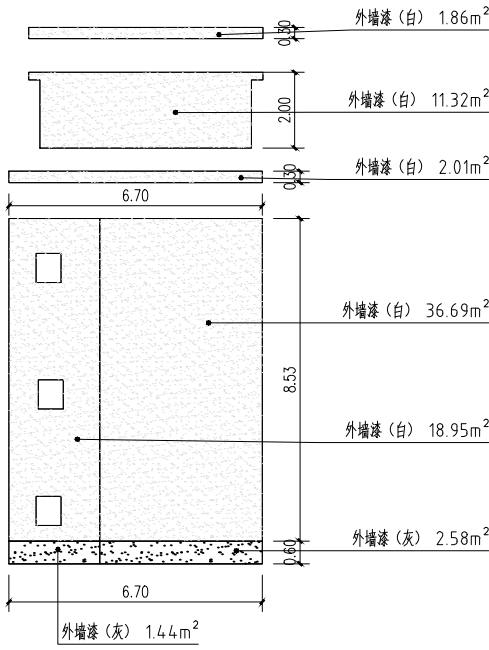


Y11-4

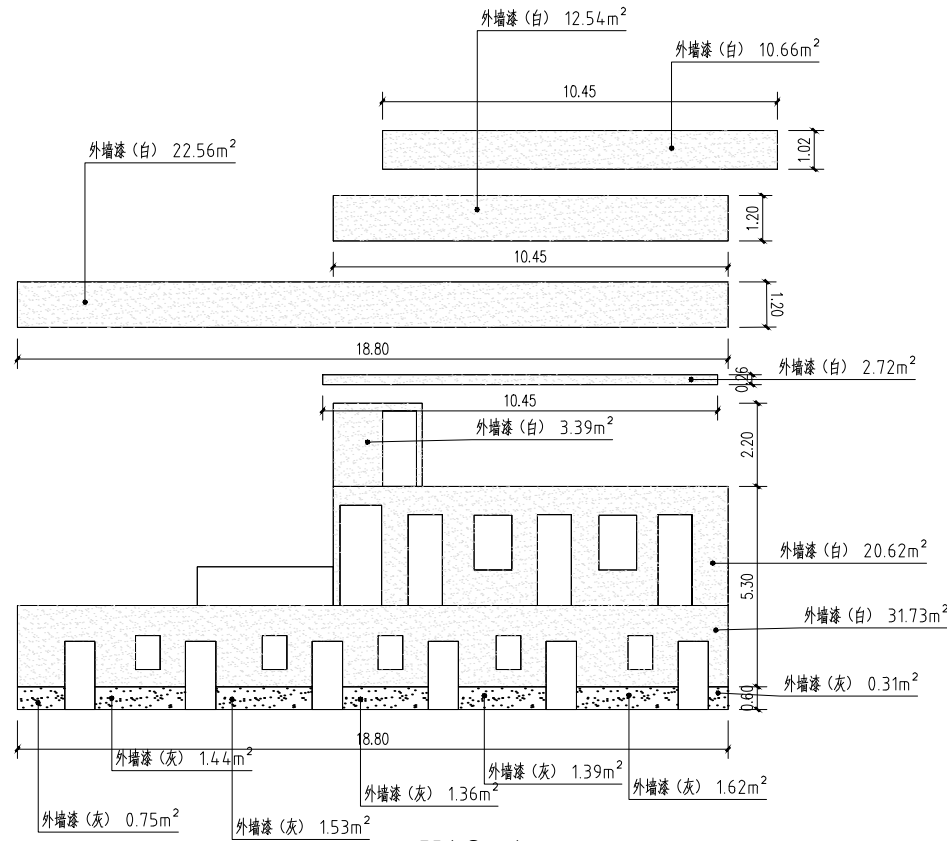


Y12-1

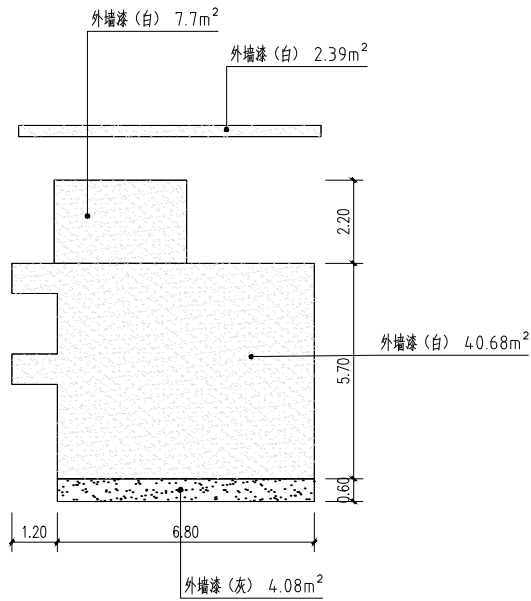


Y12-2

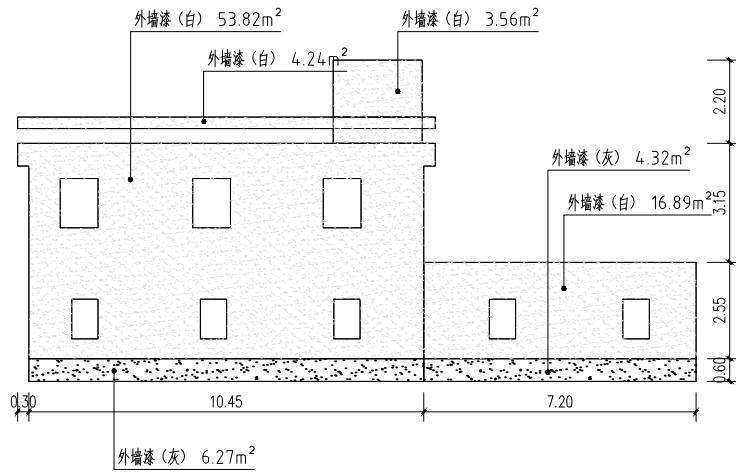


Y12-3

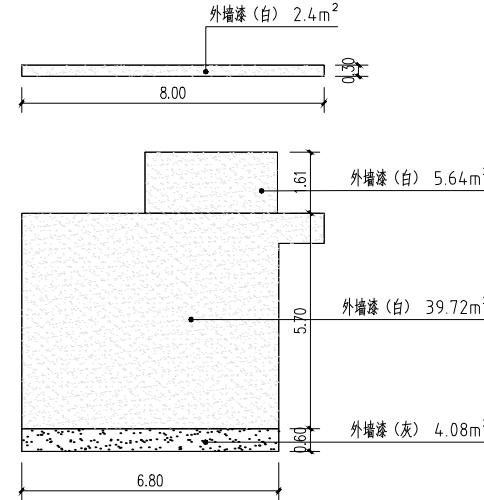


Y12-4

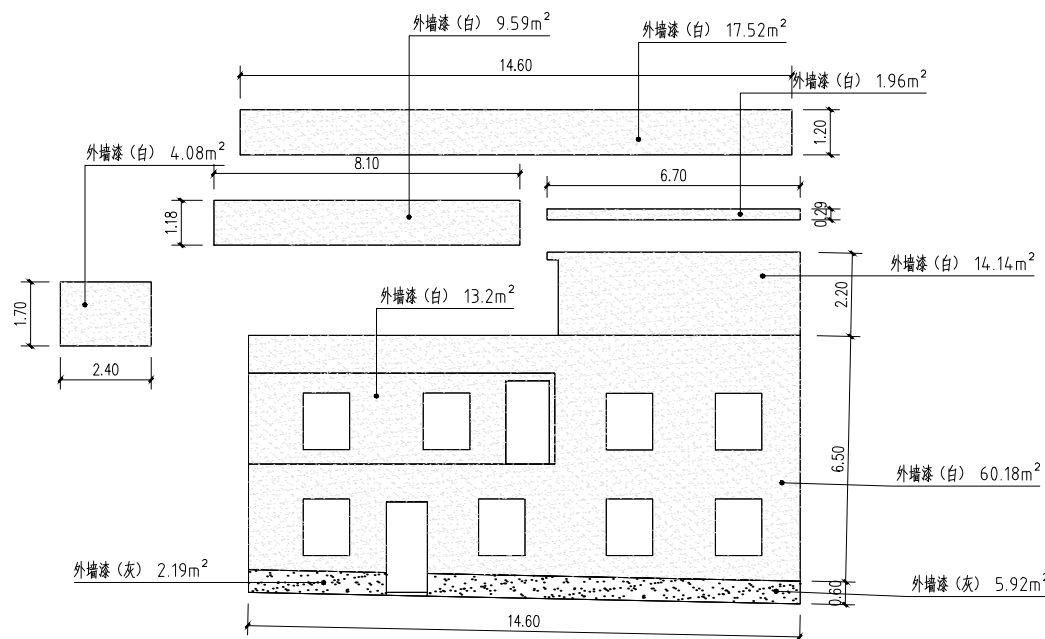


Y13-1

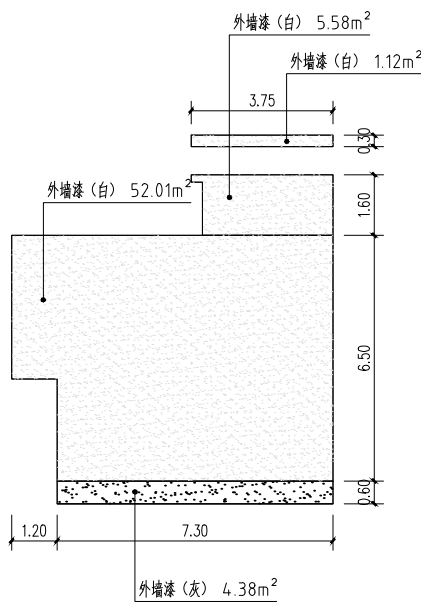

Y13-2

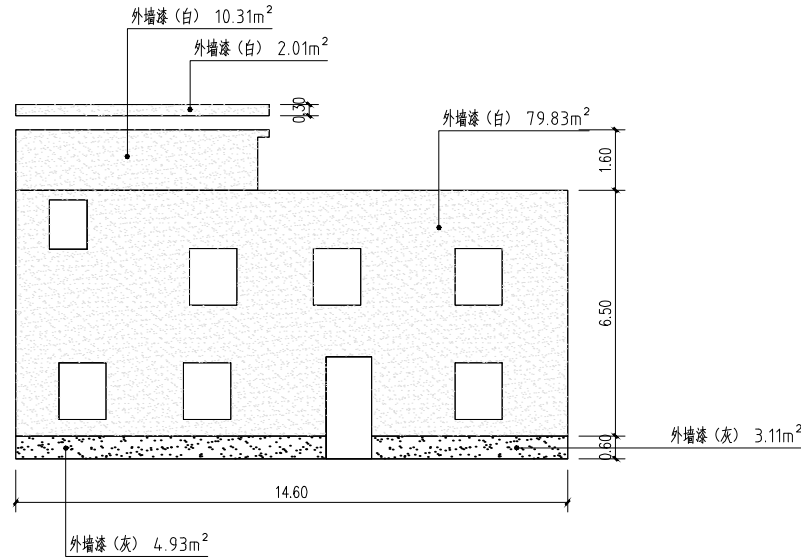

Y13-3

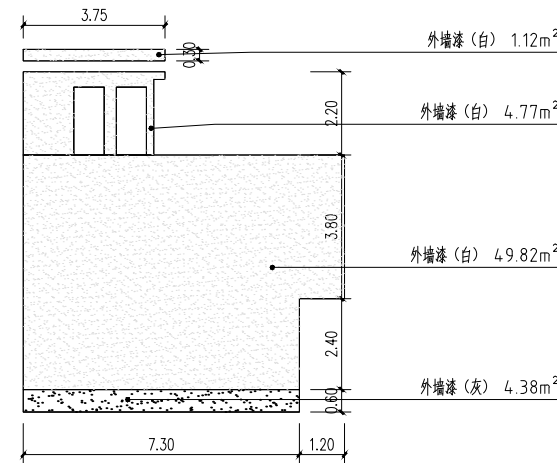

Y13-4

大巷一队农房微改造施工图三 1:50



泾清项目管理有限公司
jīng qīng xiàng mù guǎn lǐ yǒu xiàn gōng sī

建筑、给水、排水、道路、园林、装饰、照明工程设计-乙级
工程证书编号:A261138302

注册(执业)章

出图章

审图章

建设单位

乳源瑶族自治县大布镇人民政府

图纸名称

项目负责人

张建波

审核

黄汉星

修改版次

A

比例

1:500

项目名称

大布镇英明村乡村建设项目工程

大巷一队农房微改造施
工图三

专业负责人

达兰

校对

安建良

设计阶段

施工图

日期

2026.07

子项名称

审定

张建波

设计

达兰

图别

市政建筑

图号

J-02-04