



中大设计集团有限公司
ZHONGDA DESIGN GROUP CO.,LTD.

设计证书编号(乙级): A261130053

地址: 陕西省西安市高新区唐延南路8号

电话: 029-81124625 邮编: 710000

出图专用章
OFFICIAL STAMP

注册执业章
REGISTERED WORKING STAMP

建设单位 CLIENT
乳源瑶族自治县市政管理中心

项目名称 PROJECT NAME
乳源瑶族自治县解放南片区老旧小区改造项目

子项名称 ITEM NAME


图 名 DRAWING NAME
大样图4

项目负责人 PROJECT MANAGER	白 瑞	白瑞
专业负责人 DIVISION CHIEF	白 瑞	白瑞
审核人 REVIEWED BY	李善谋	李善谋
审定人 APPROVED BY	郭玉峰	郭玉峰
校对人 CHECKED BY	顾顺钦	顾顺钦
设计人 DESIGNED	徐海燕	徐海燕
制图人 DRAWN	徐海燕	徐海燕


工程编号 JOB NO. 25-G3700025

阶段 STATUS	施工图	专业 DISCI.	景观
日期 DATE	2025. 08	图号 DR. NO.	JGDY-04


版权所有，不得复制、套用。
ALL RIGHTS RESERVED, DON'T COPIED, REPRODUCED.

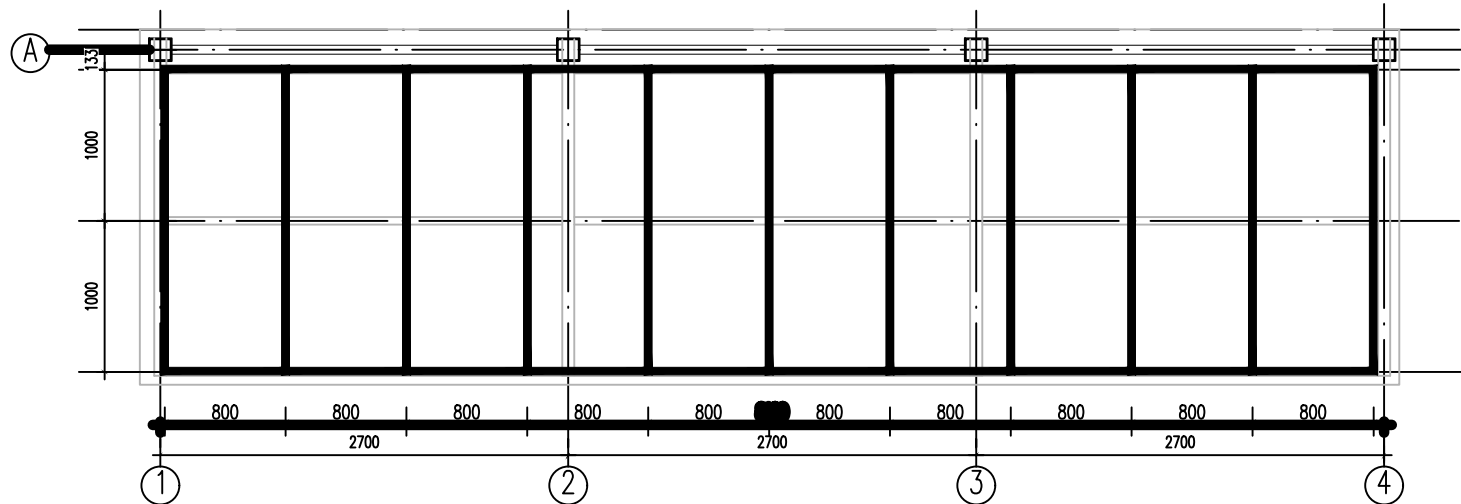


电瓶车遮阳棚平面布置图 1:50

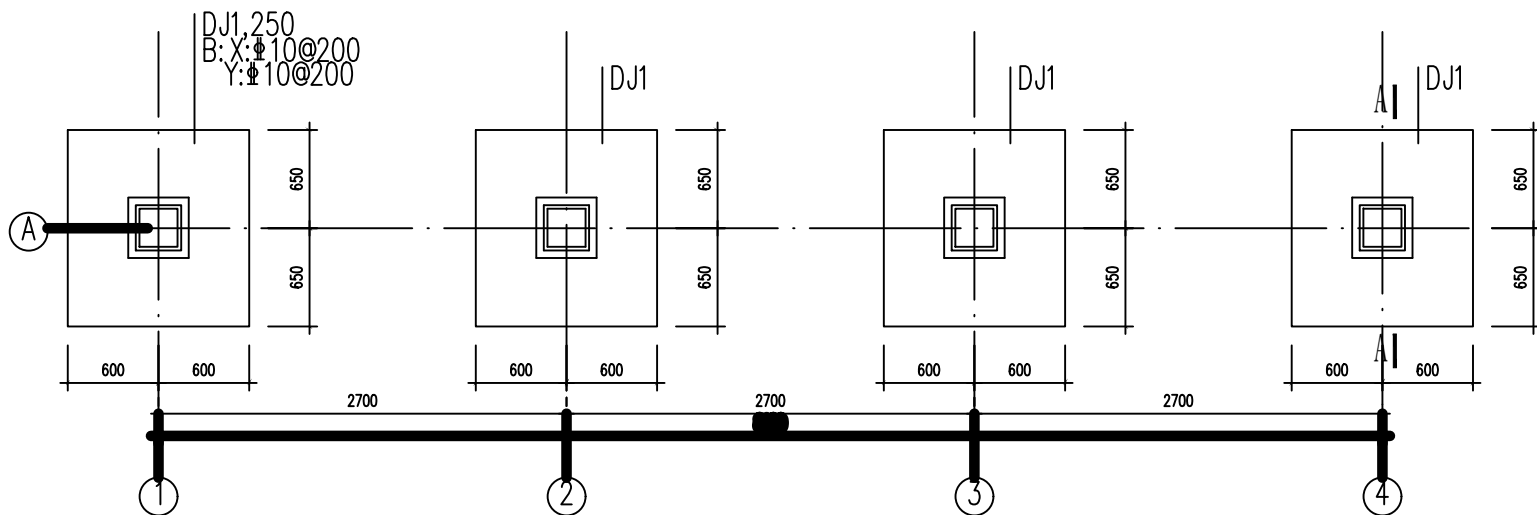


电瓶车遮阳棚基础平面布置图 1:50

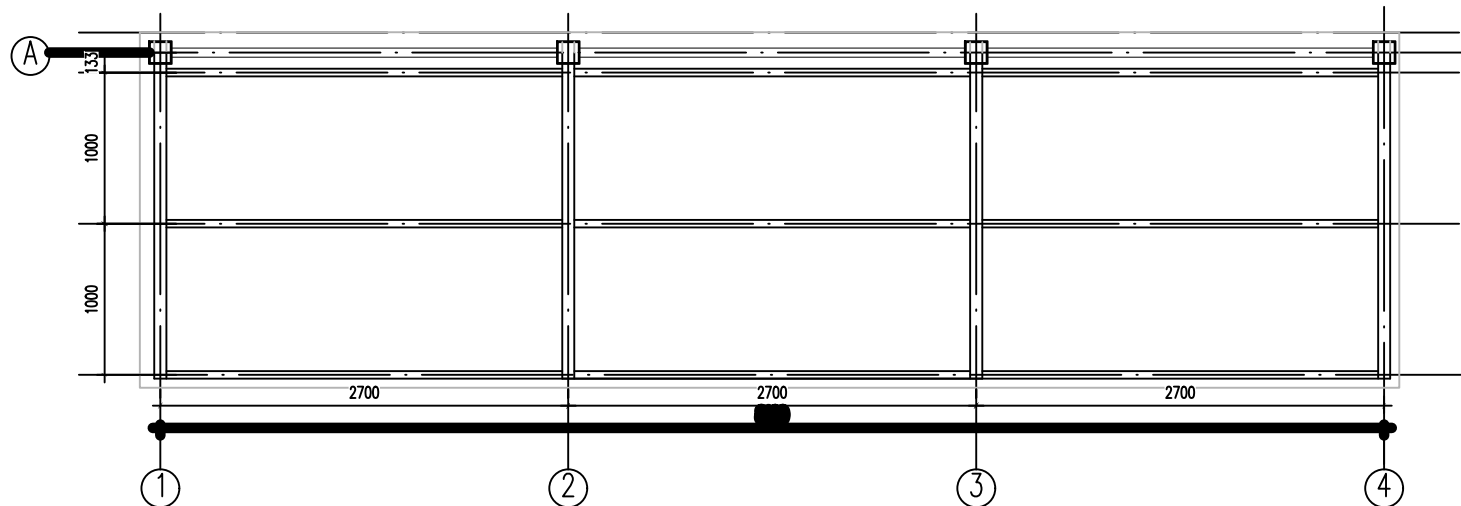


电瓶车遮阳棚龙骨分布图 1:50

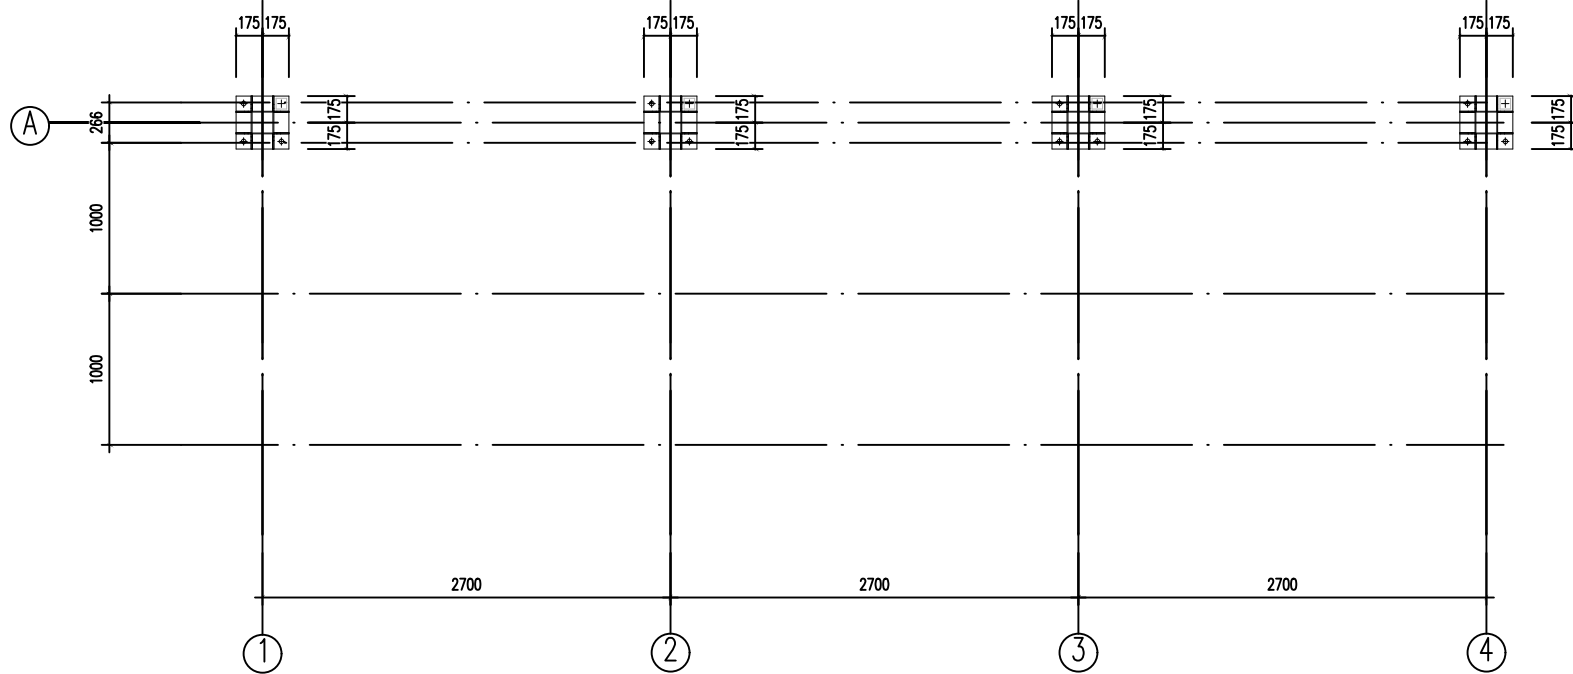

电瓶车遮阳棚预埋件平面布置图 1:50

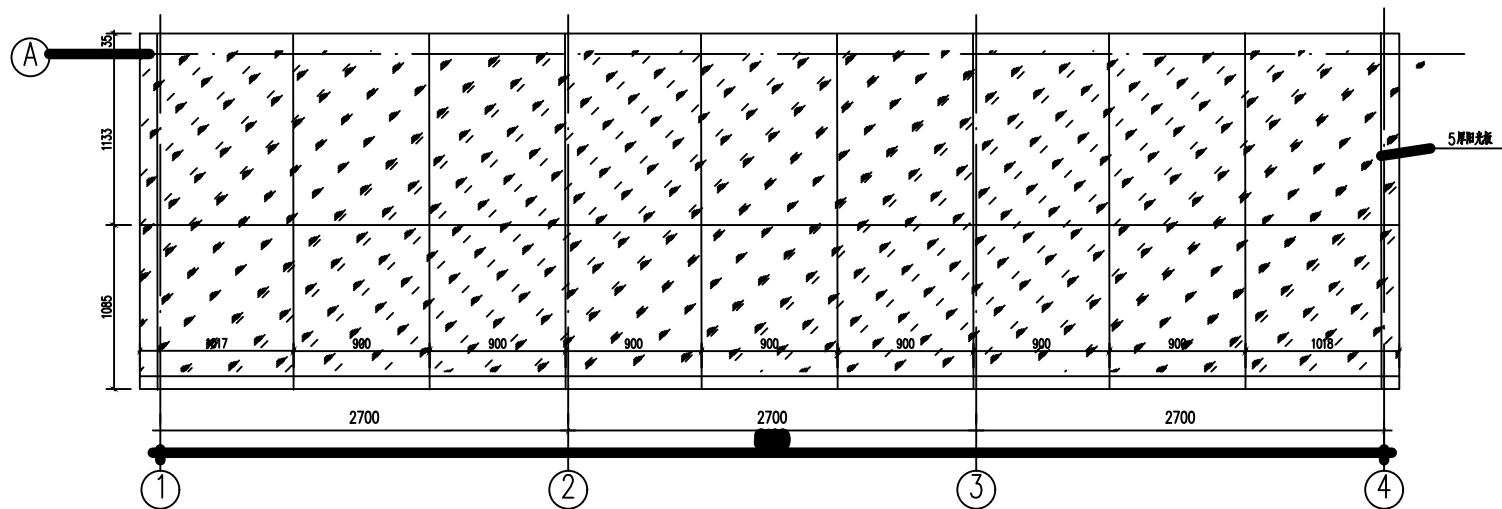

电瓶车遮阳棚顶面图 1:50

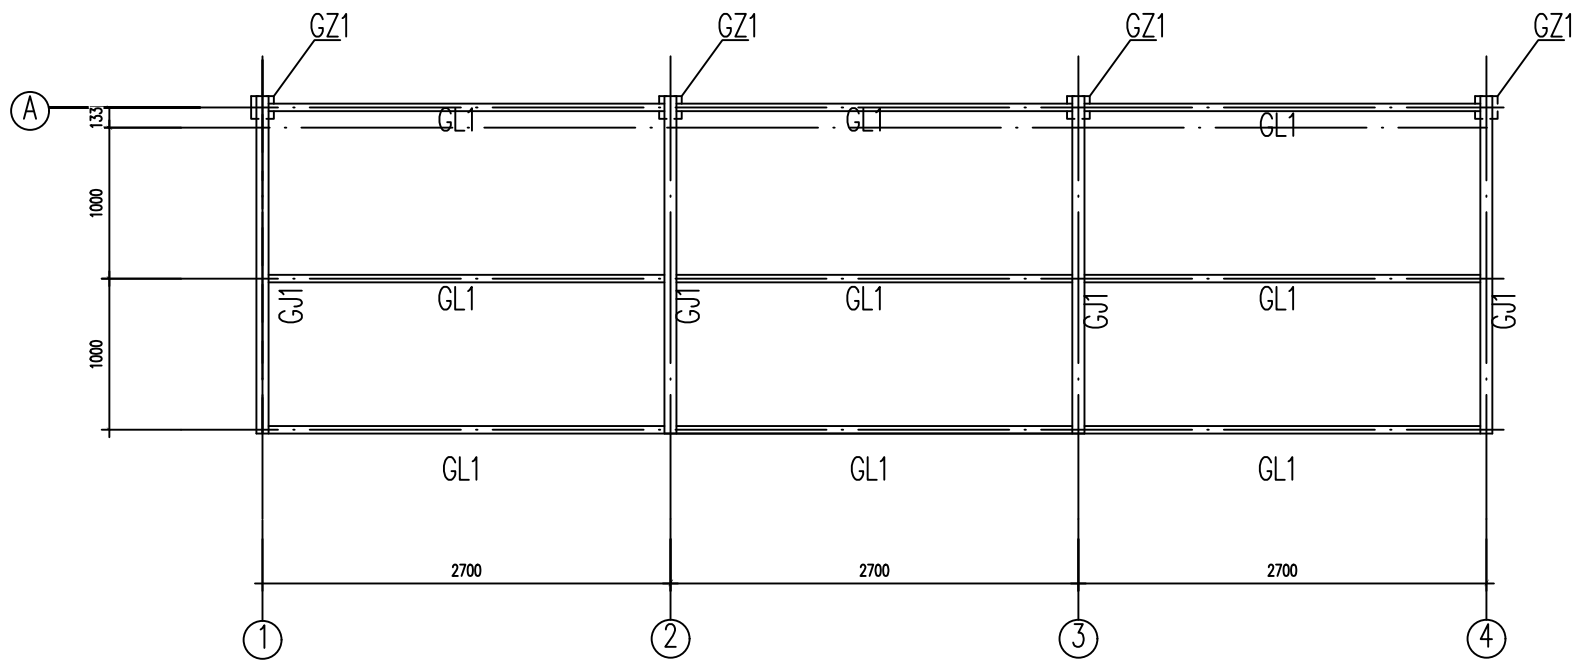

电瓶车遮阳棚结构平面布置图 1:50

钢构件截面表

构件名称	截面尺寸	材质
GL1	□80X60X4.0	Q235B
GJ1	□90X60X4.0	Q235B
GZ1	方150X6	Q235B
斜撑	□90X60X4.0	Q235B

说明: 1、本设计主要控制电瓶车遮阳棚的尺寸, 具体制作由专业公司深化完成。