



中大设计集团有限公司
ZHONGDA DESIGN GROUP CO.,LTD.
设计证书编号(乙级): A261130053
地址: 陕西省西安市高新区唐延南路8号
电话: 029-81124625 邮编: 710000

出图专用章
OFFICIAL STAMP

注册执业章
REGISTERED WORKING STAMP

建设单位 CLIENT

乳源瑶族自治县市政管理中心

项目名称 PROJECT NAME

乳源瑶族自治县解放南片区老旧小区改造项目

子项名称 ITEM NAME

图 名 DRAWING NAME


大样图6

项目负责人 PROJECT MANAGER	白 瑞	江瑞
专业负责人 DIVISION CHIEF	白 瑞	江瑞
审核人 REVIEWED BY	李善谋	李善谋
审定人 APPROVED BY	郭玉峰	郭玉峰
校对人 CHECKED BY	顾顺钦	顾顺钦
设计人 DESIGNED	徐海燕	徐海燕
制图人 DRAWN	徐海燕	徐海燕


工程编号 JOB NO. 25-C3700025

阶段 STATUS	施工图	专业 DISCI.	景观
日期 DATE	2025. 08	图号 DR. NO.	JGDY-06

版权所有，不得复制、套用。
ALL RIGHTS RESERVED. DON'T COPIED, REPRODUCED.

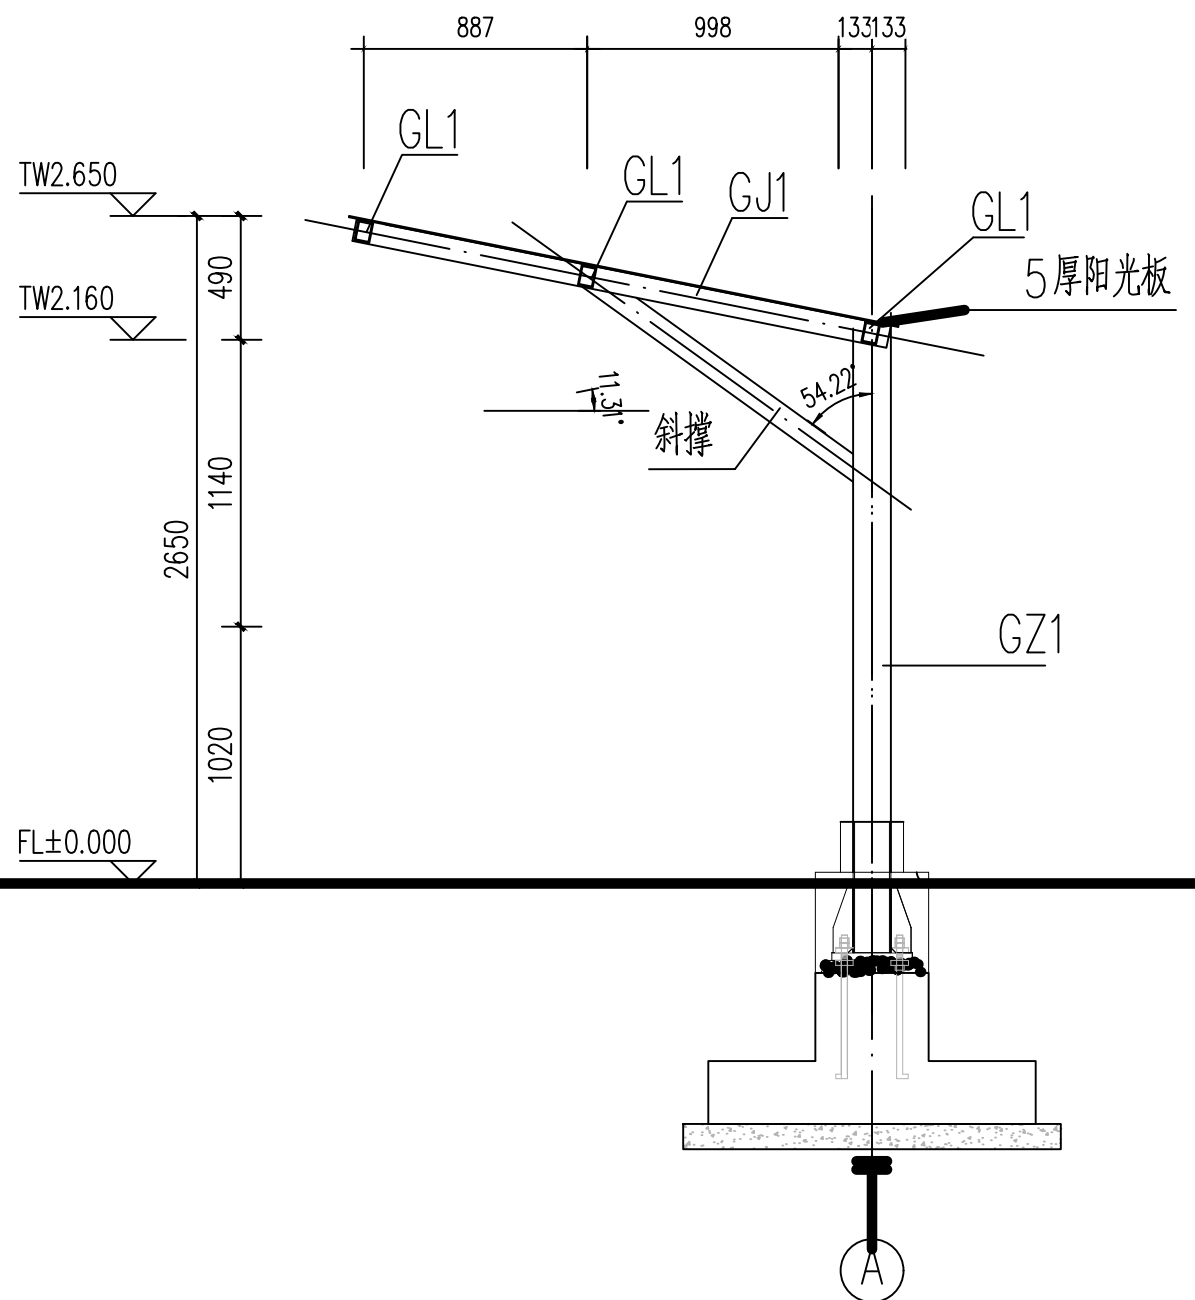


GJ1 详图 1:100

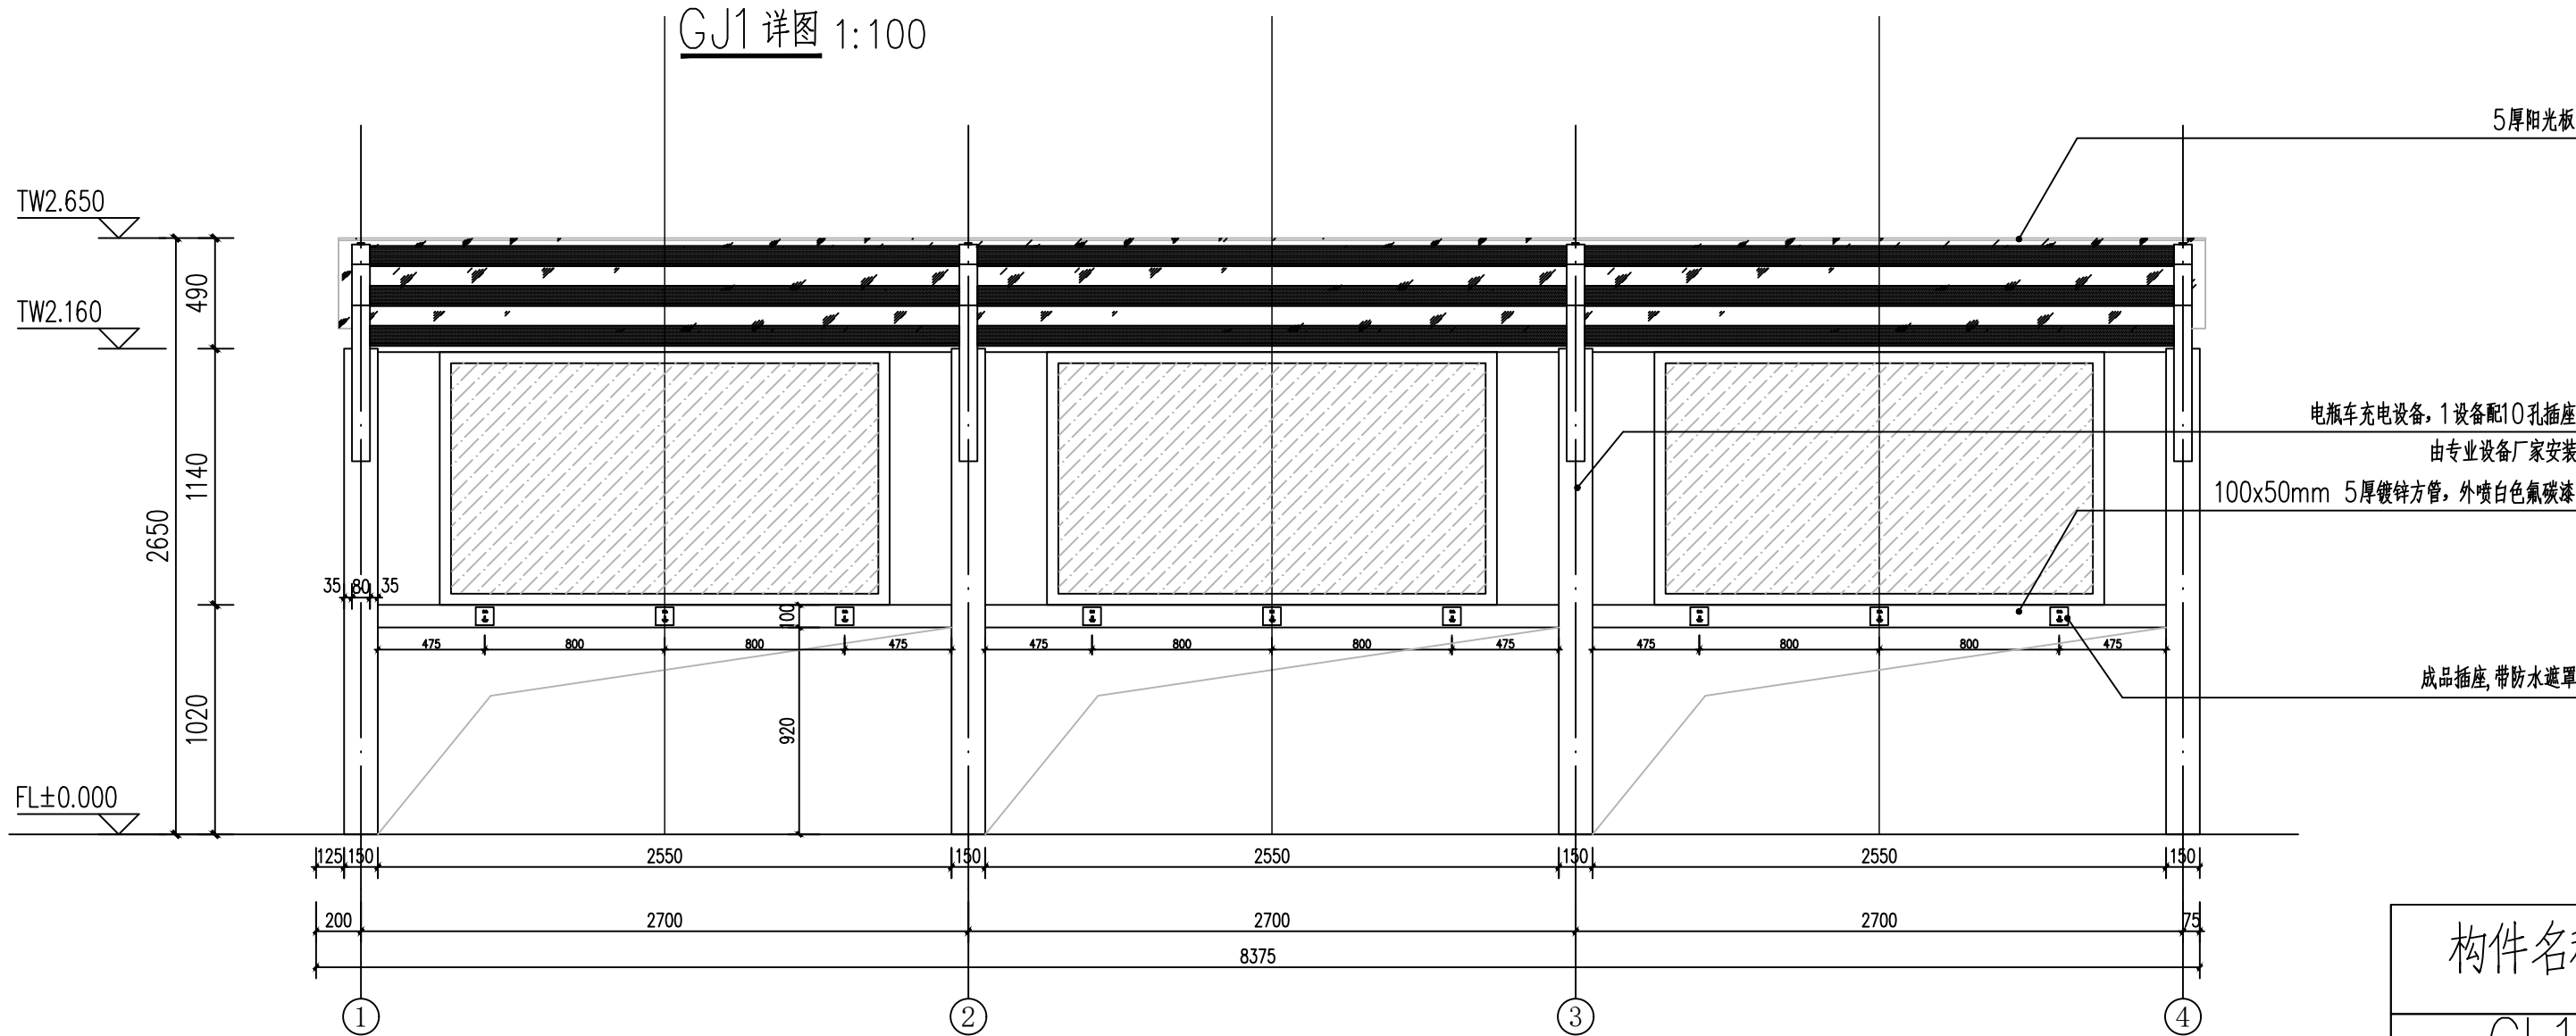

电瓶车遮阳棚立面图 1:40

钢结构附注:

1. 本设计按《钢结构设计标准》(GB50017-2017)进行设计。
2. 材料: 钢板及型钢材质均为Q355B。
3. 焊接材料要求: 1). 手工焊接时: 对Q235B 钢的焊接, 采用E43xx型焊条。
4. 未标注的连接均为角焊缝连接, 满焊, hf 为较薄焊件厚度。
加劲板、连接板未标注的切角均为等边切15mm。
5. 未注明的连接均为现场满焊, 角焊缝等级为三级, 焊脚高度不小于较薄板厚。
6. 图中所有构件及连接件均应按1:1 放样校核无误后方可下料加工。
7. 未定位的钢梁均对中轴线或钢柱。
8. 采用镀锌矩管。
9. 设计采用的荷载取值, 恒载和二次装修恒载标准值不得超过下列数值:
1) 雨棚面板恒荷载 0.5KN/m²
2) 活荷载标准值 0.5KN/m²

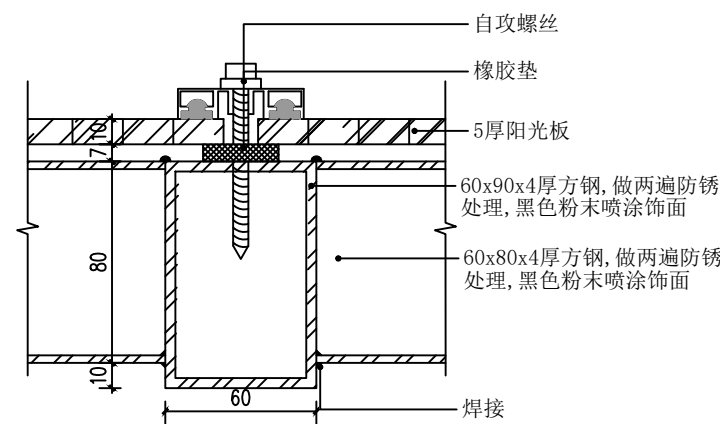

阳光板安装大样图 1:100

钢构件截面表

构件名称	截面尺寸	材质
GL1	□80X60X4.0	Q235B
GJ1	□90X60X4.0	Q235B
GZ1	方150X6	Q235B
斜撑	□90X60X4.0	Q235B

说明: 1、本设计主要控制电瓶车遮阳棚的尺寸, 具体制作由专业公司深化完成。